

Žemės sklypo išdėstymo schema



objekto vieta


ŽEMĖS SKLYPO PLANAS M 1:500

Sklypo plotas 7448 m²

Kadastro:	vietovė	Linkmenų	blokas				sklypas				
Žemės sklypo kadastro Nr.			4	5	4	0	0	0	0	1	

Savivaldybė	Ignalinos r. sav.
Seniūnija	Linkmenų
Gyvenamoji vietovė	Linkmenų k.
Galvė, namo Nr.	Priemiesčio g. 26

Gretimybė	Gretimo žemės sklypo kadastro Nr.	Pastabos
1-2		Laisvos valstybinės žemės fondas
2-3	4540/0001.0228	
3-4		Laisvos valstybinės žemės fondas
4-11		8 metrų pločio kelias
11-1		8 metrų pločio kelias

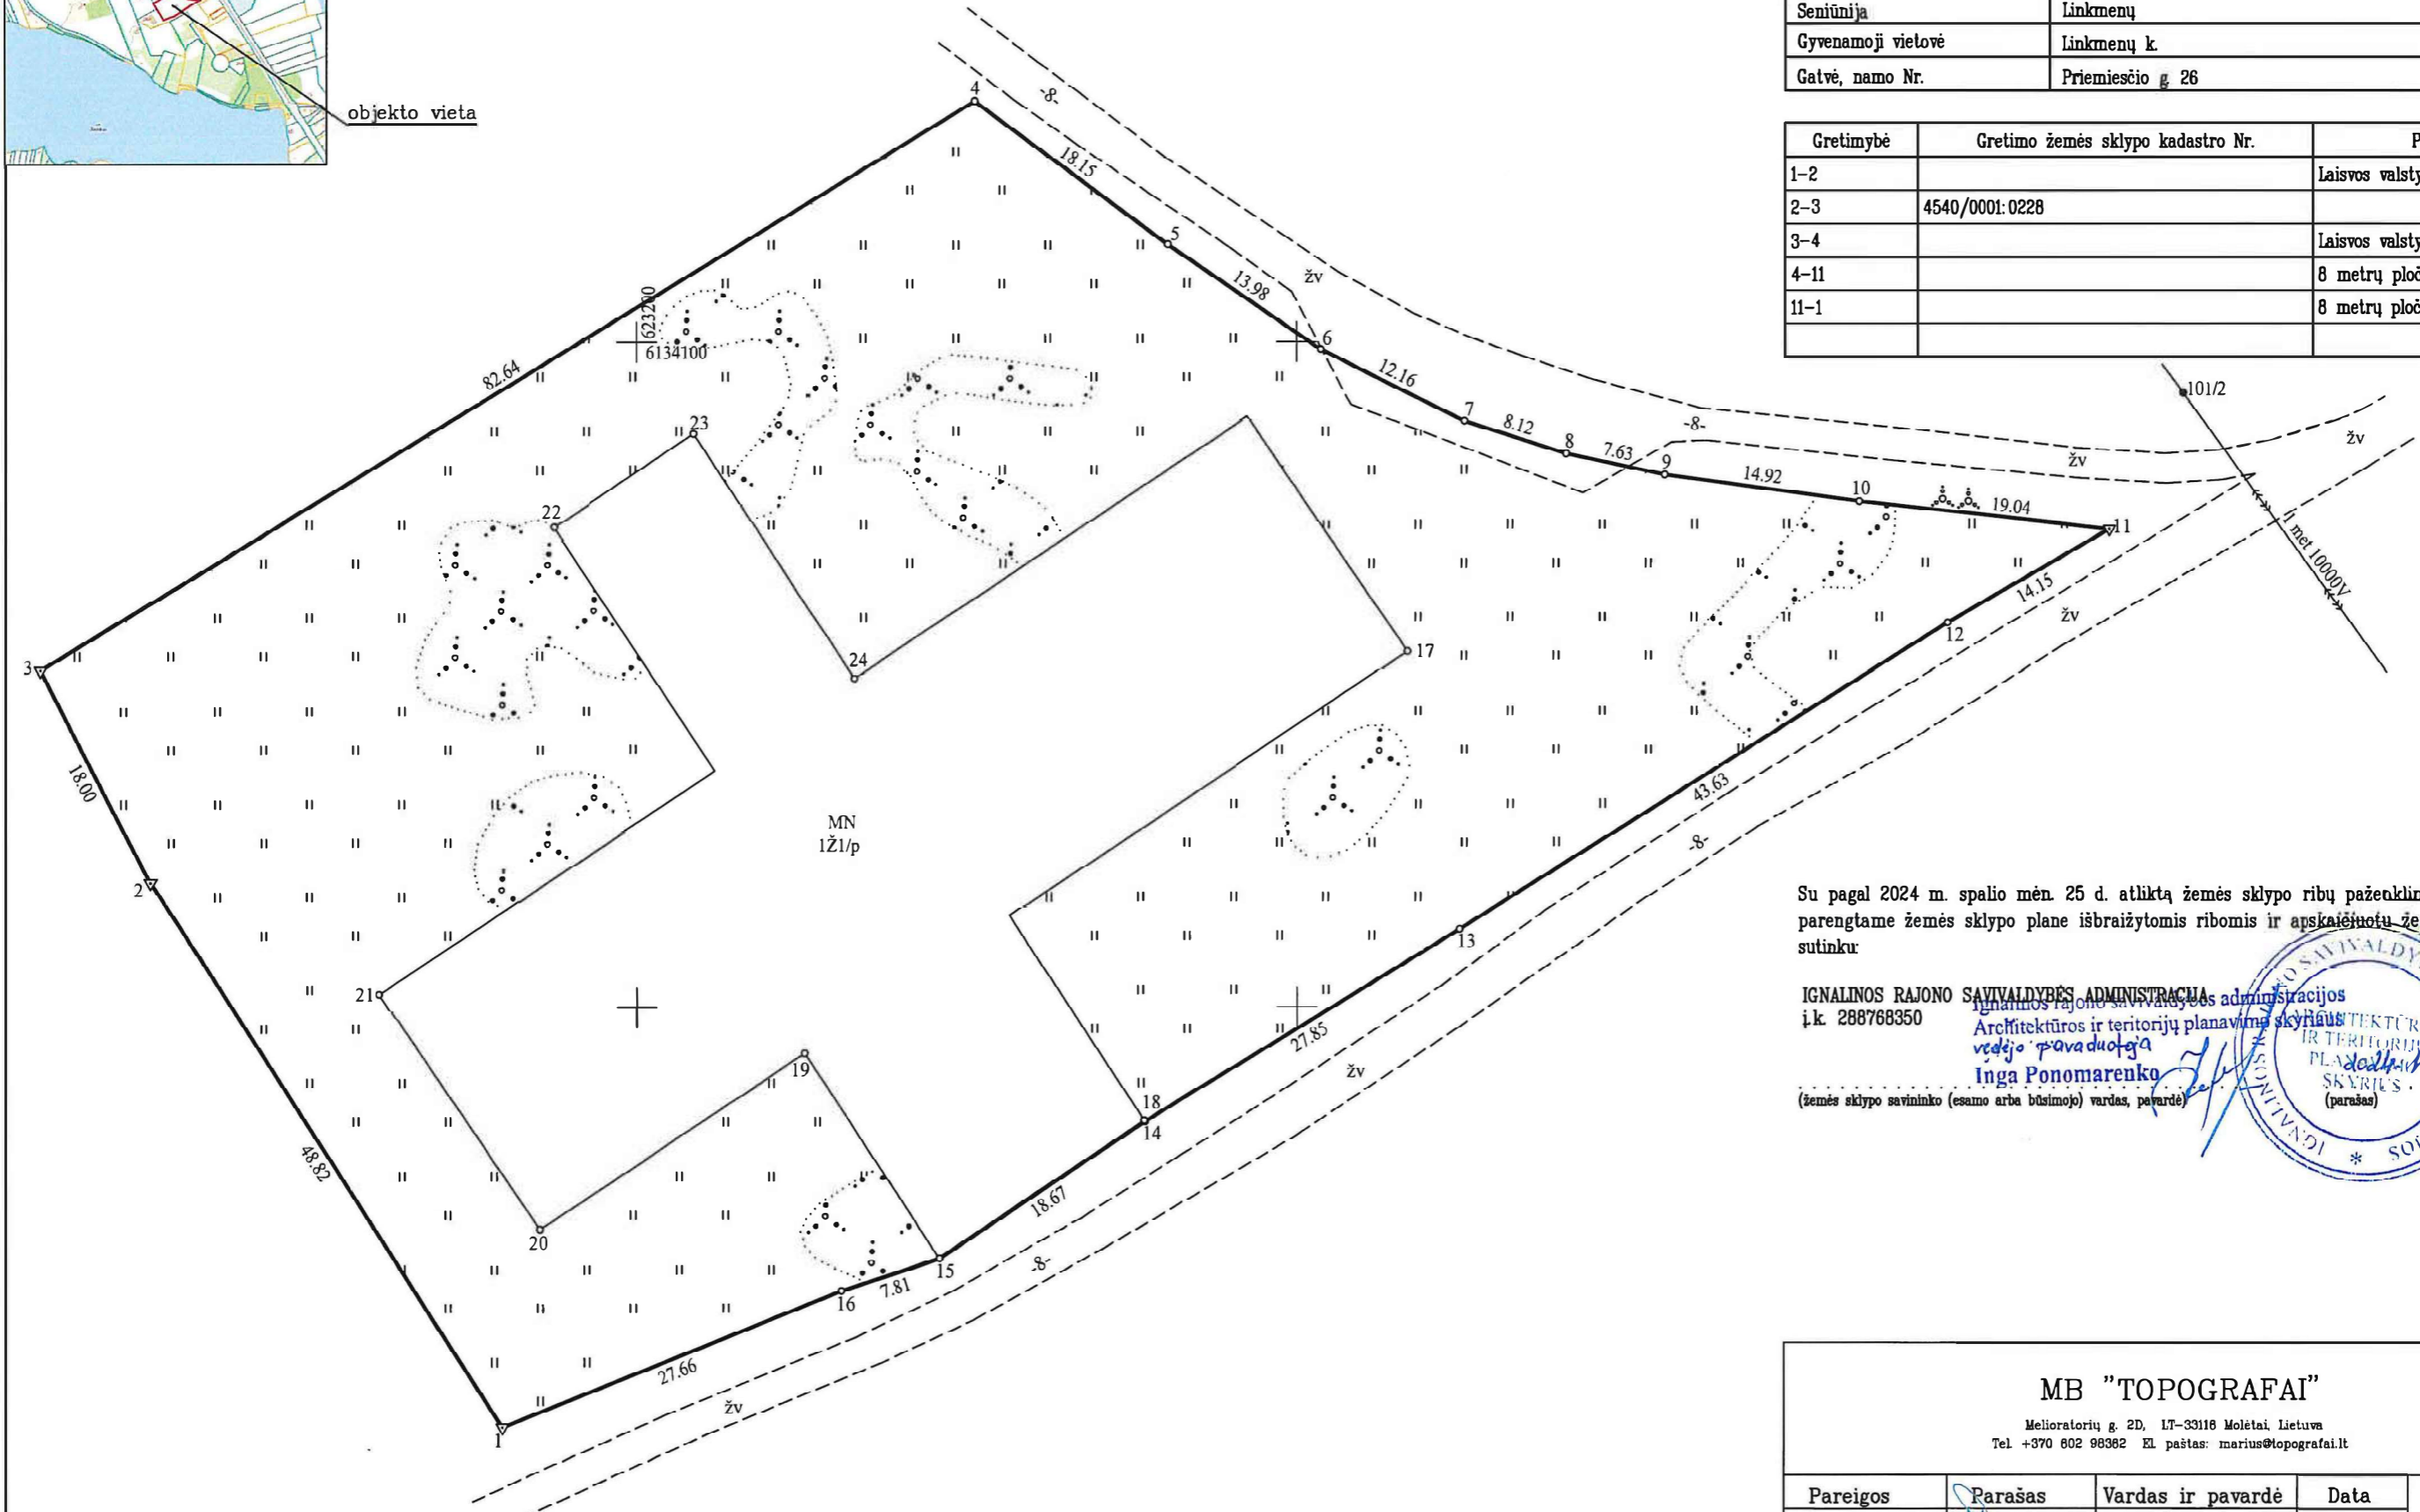

Su pagal 2024 m. spalio mėn. 25 d. atliktą žemės sklypo ribų paženklinimą-parodymą parengtame žemės sklypo plane išbraizytomis ribomis ir apskaičiuotu žemės sklypo plotu sutinku

IGNALINOS RAJONO SAVIVALDYBĖS ADMINISTRACIJA
 Ignalinos rajono savivaldybės administracijos
 i.k. 288768350 Architektūros ir teritorijų planavimo skyriaus
 vedėjo pavaduotoja
 Inga Ponomarenko


(žemės sklypo savininko (esamo arba būsimojo) vardas, pavardė)



MB "TOPOGRAFAI"

Melioratorių g. 2D, LT-33118 Molėtai, Lietuva
 Tel. +370 802 98362 El. paštas: marius@topografai.lt

Pareigos	Parašas	Vardas ir pavardė	Data
Matininkas		Marius Petrauskas	2024-11-01
Matininko kvalifikacijos pažymėjimas 2M-M-1857			

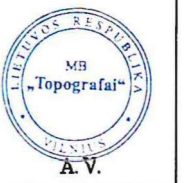

Aukštaitijos nacionalinio parko buferinė apsaugos zona

Pastaba: Žymint inžinerinius tinklus buvo vadovautasi esama situacija vietovėje

