



# ŽEMĖS SKLYPO PLANAS M 1:1000



Sklypo plotas 6102 m<sup>2</sup>

|                           |         |            |                         |         |
|---------------------------|---------|------------|-------------------------|---------|
| Kadastras:                | vietovė | Tverėčiaus | blokas                  | sklypas |
| Žemės sklypo kadastro Nr. |         |            | 4 5 7 0 0 0 0 6 0 2 2 5 |         |

|                    |              |
|--------------------|--------------|
| Savivaldybė        | Ignalinos r. |
| Seniūnija          | Tverėčiaus   |
| Gyvenamoji vietovė | Kukutėlių k. |
| Gatvė, namo Nr.    |              |

| Gretimybė | Gretimo žemės sklypo kadastro Nr. | Pastabos       |
|-----------|-----------------------------------|----------------|
| 1-3       | 4570/0006:234                     |                |
| 3-5       |                                   | Erzvėto ežeras |
| 5-7       | 4570/0006:184                     |                |
| 7-8-1     | 4570/7001:2                       | (G.I.)         |

| Naudojamas plotas |                |         |                |            |                |         |                |
|-------------------|----------------|---------|----------------|------------|----------------|---------|----------------|
| Privati           |                |         |                | Valstybinė |                |         |                |
| atskirai          |                | bendrai |                | atskirai   |                | bendrai |                |
| ind.              | m <sup>2</sup> | ind.    | m <sup>2</sup> | ind.       | m <sup>2</sup> | ind.    | m <sup>2</sup> |
|                   |                | 1       | 4576           |            |                |         |                |
|                   |                | 2       | 1526           |            |                |         |                |

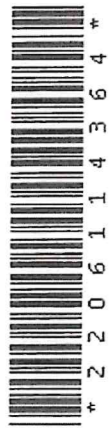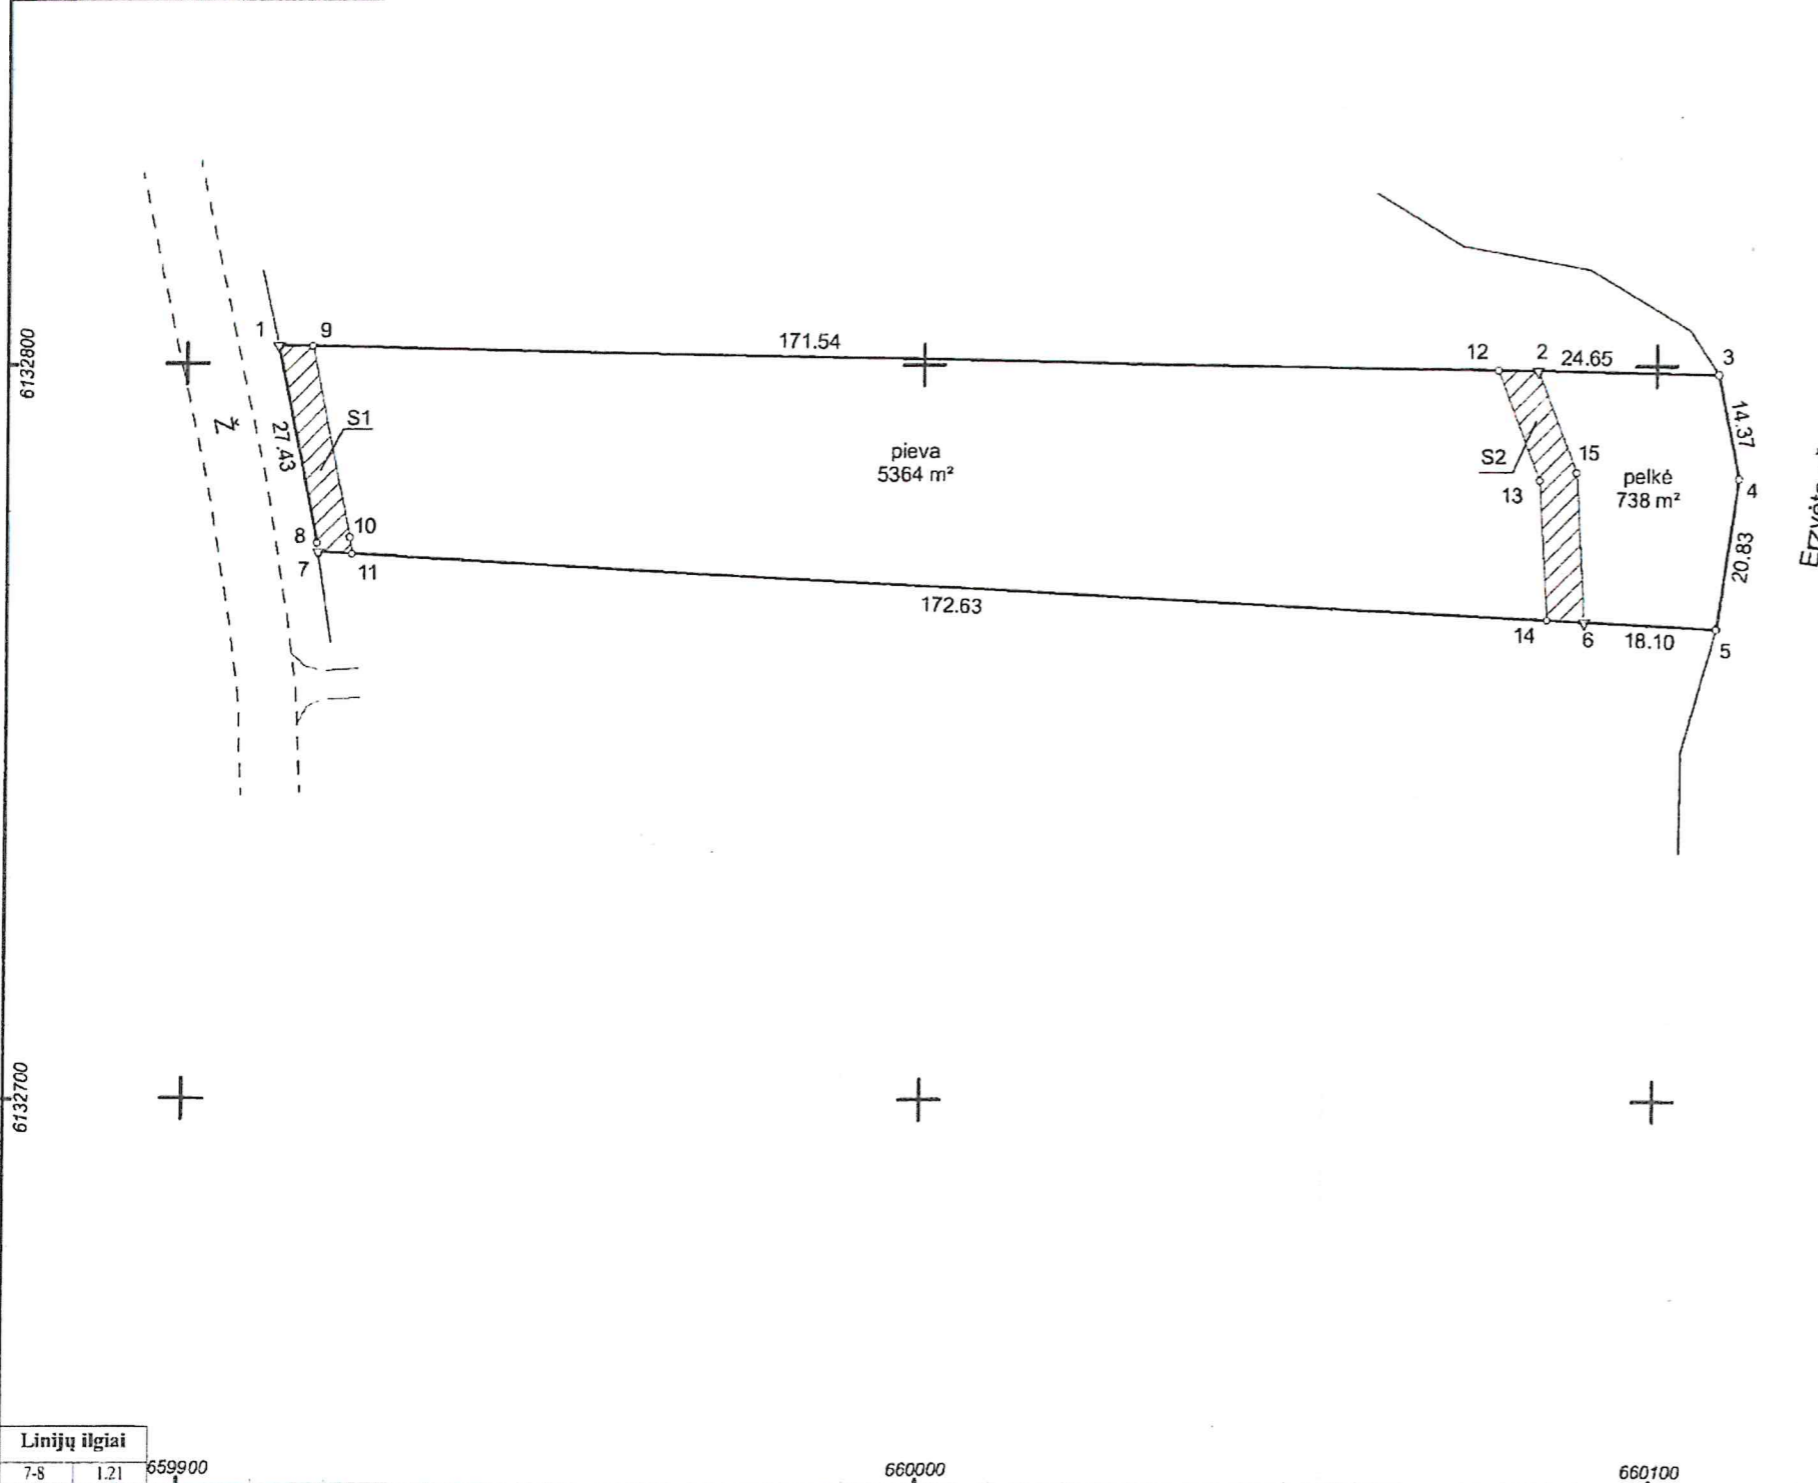

Nuorašas tikras

Vyriausioji specialistė

Diana Gaukštaitė

2023-07-14



Su pagal 2023 m. kovo mėn. 07 d. atliktą žemės sklypo ribų pažėklinimą-parodymą parengtame žemės sklypo plane išbraižytomis ribomis ir apskaičiuotu žemės sklypo plotu sutinku:

1. \_\_\_\_\_ 2023-04-21  
 2. \_\_\_\_\_ 2023-04-21  
 (vardas, pavardė) \_\_\_\_\_ rašė (data)

## J. Berdikšlio įmonė

J. Berdikšlio įmonė, i.k. 155517311,  
 Vasario 16-osios 54-2, 30112 Ignalina

| Pareigos   | Parašas | Vardas ir pavardė | Data       |
|------------|---------|-------------------|------------|
| savininkas |         | JONAS BERDIKŠLIS  | 2023-04-17 |

Matininko kvalifikacijos pažymėjimo Nr.: 2M-M-1495 GEO OBJEKTO KODAS: 4400-1041-1524

| Linijų ilgiai |      |        |
|---------------|------|--------|
| 7-8           | 1.21 | 659900 |

660000

660100

### ŽEMĖS SKLYPO PLANAS M 1:1000

Žemės sklypo plotas 6102 m<sup>2</sup>

|                                |       |   |        |   |   |   |         |   |   |   |   |
|--------------------------------|-------|---|--------|---|---|---|---------|---|---|---|---|
| Žemės sklypo kadastro numeris: | kodas |   | blokas |   |   |   | sklypas |   |   |   |   |
|                                | 4     | 5 | 7      | 0 | 0 | 0 | 0       | 6 | 0 | 2 | 2 |

### KOORDINAČIŲ ŽINIARAŠTIS

Koordinacijų sistema: LKS-94

| Taško Nr. | Kodas | X          | Y         | Taško Nr. | Kodas | X | Y |
|-----------|-------|------------|-----------|-----------|-------|---|---|
| 1         | R     | 6132802.50 | 659912.39 |           |       |   |   |
| 2         | R     | 6132799.45 | 660083.90 |           |       |   |   |
| 3         | R     | 6132799.01 | 660108.55 |           |       |   |   |
| 4         | R     | 6132784.92 | 660111.35 |           |       |   |   |
| 5         | R     | 6132764.31 | 660108.34 |           |       |   |   |
| 6         | R     | 6132765.27 | 660090.27 |           |       |   |   |
| 7         | R     | 6132774.39 | 659917.88 |           |       |   |   |
| 8         | R     | 6132775.59 | 659917.71 |           |       |   |   |
| 9         | S     | 6132802.42 | 659916.99 |           |       |   |   |
| 10        | S     | 6132776.35 | 659922.15 |           |       |   |   |
| 11        | S     | 6132774.15 | 659922.47 |           |       |   |   |
| 12        | S     | 6132799.55 | 660078.52 |           |       |   |   |
| 13        | S     | 6132784.57 | 660084.20 |           |       |   |   |
| 14        | S     | 6132765.54 | 660085.25 |           |       |   |   |
| 15        | S     | 6132785.62 | 660089.15 |           |       |   |   |

| Žemės sklypo centro koordinatės |                          | Darbo LitPOS laikas |              |
|---------------------------------|--------------------------|---------------------|--------------|
| Koordinacijų sistema            | Koordinatės X/Y          | Data                | 2023-03-07   |
| Valstybinė<br>LKS-1994          | X=6132785<br>Y=660016.06 | Prisijungta         | 12:00        |
|                                 |                          | Atsijungta          | 12:30        |
| Žiniaraštį sudarė:              | JONAS BERDIKŠLIS         | 2M-M-1495           | 2023-04-17   |
|                                 | v. pavardė               | kval. paž. nr.      | parašas data |

Ištrauka iš Lietuvos Respublikos administracinių nusižengimų kodekso:  
112 straipsnis. Nesiėmimas priemonių, skirtų sunaikintiems ar sugadintiems riboženkliais atkurti, kai jų  
nesiėmama žemės savininkai ar kiti žemės naudotojai po to, kai jie raštu buvo įspėti tai padaryti, užtraukia baudą  
nuo septyniolikos iki vieno šimto keturiasdešimt eurų.



| Duomenys apie žemės sklypo servitutus |                 |   |                                  |
|---------------------------------------|-----------------|---|----------------------------------|
| Eilės Nr.                             | Servituto kodas | Nekilnojamojo turto registre įrašyto ar teritorijų planavimo dokumente nustatyto servituto pavadinimas ir rūšis   | Servituto plotas, m <sup>2</sup> |
| 1                                     | 214             | Kelio servitutas - teisė važiuoti transporto priemonėmis, naudotis pėsčiųjų taku, varyti galvijus (tarnaujantis) pažymėtas indeksu "S1", plotis 4.5 m   | 129.0000                         |
| 2                                     | 212             | Servitutas - teisė ribotai naudotis sklypo dalimi kitais tikslais (visuomenės poreikiams, tarnaujantis) Užtikrinti gyventojų teisę prieiti prie paviršinio vandens telkinio apsaugos juosta, plane pažymėta indeksu "S2", plotis 5 m. | 176.0000                         |

Parašas filnas

Dokumentą elektroniniu parašu  
pasirašė SNIEGUOLĖ  
VAICIULIONIENĖ  
Data: 2023-07-13 13:39:03  
Paskirtis: Žemės sklypo ribos  
pažymėtos kadastro žemėlapyje.  
Kadastro Nr. 4570/0006:225