


Duomenų šaltiniai:
 GDB10LT © Lietuvos Respublikos Žemės ūkio ministerija, 2022;
 ORT10LT © Nacionalinė žemės tarnyba prie Žemės ūkio ministerijos, 2022

SUTARTINIAI ŽYMĖJIMAI

- | | |
|----------------------------------|--|
| Šilumos perdavimo tinklai | Apsaugos zonos |
| inventorizuoti tinklai | šilumos perdavimo tinklų apsaugos zona |
| neinventuruoti tinklai | Žemės sklypai |
| šiluminė kamera | sklypai patenkantys į apsaugos zonas |

Atestato Nr.	UAB „Daugėla“ A. Smetonos 8-2, 01115 Vilnius Tel./faks.: (8 5) 273 3385		
TVP 0110	Proj. vadovas N. Gerdvilis	2023-01	<i>[Signature]</i>
	Vykdytojas Dr. G. Sakalauskienė	2023-01	<i>[Signature]</i>
	Vykdytojas D. Radzevičienė	2023-01	<i>[Signature]</i>
SP	Užsakovas: Ignalinos rajono savivaldybės administracija		


IGNALINOS RAJONO ŠILUMOS ŪKIO SPECIALIOJO PLANO KEITIMAS (ATNAUJINIMAS)		
1 priedas. Šilumos perdavimo tinklams nustatomos apsaugos zonos		Laida 1
DIDŽIASALIS M 1:2 000		Lapų sk. 1 1

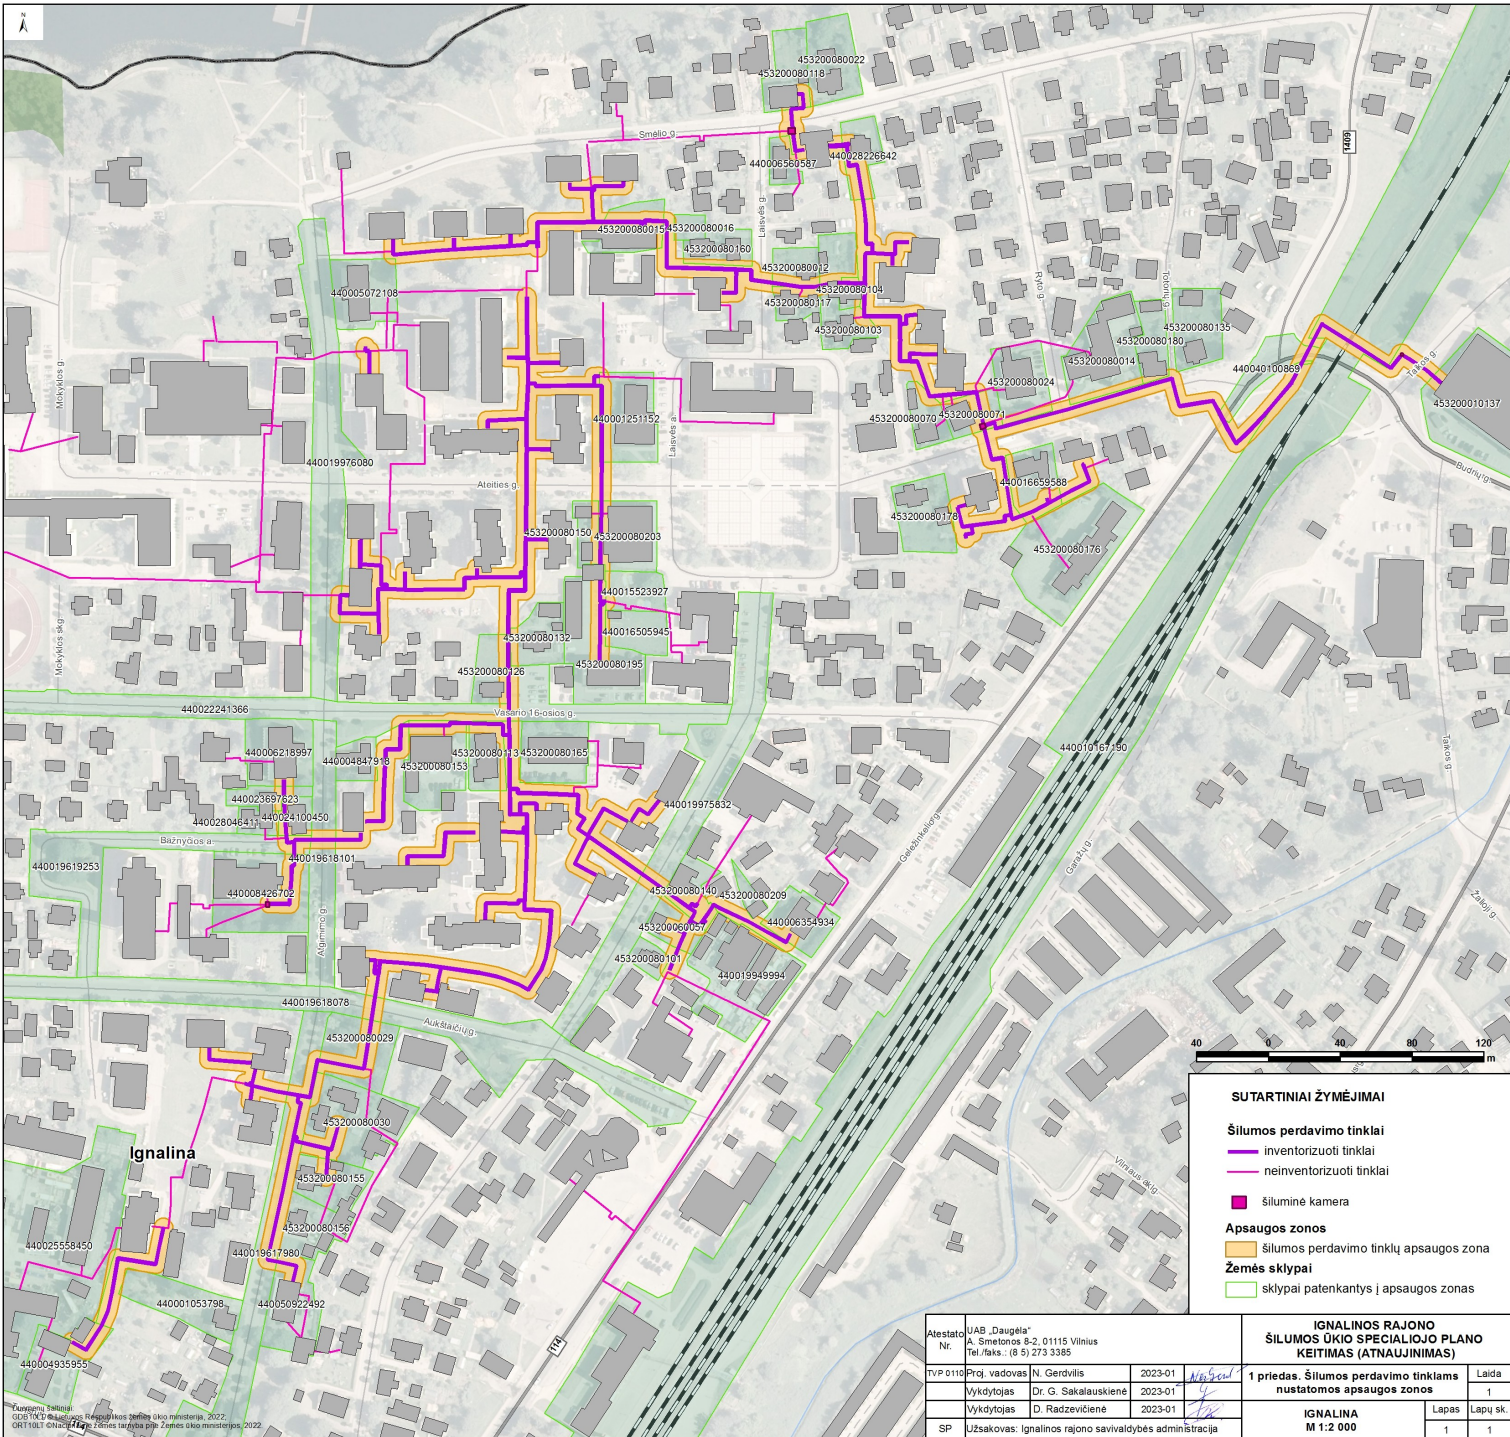

- SUTARTINIAI ŽYMĖJIMAI**
- Šilumos perdavimo tinklai
 - inventorizuoti tinklai
 - neinventorizuoti tinklai
 - šilumines kameros
 - Apsaugos zonos
 - šilumos perdavimo tinklų apsaugos zona
 - žemės sklypai
 - sklypai patenkantys į apsaugos zonas

Atestato Nr. UAB „Daugėla“ A. Simėtonas B-2, 01115 Vilnius Tel./faksas: (8 5) 273 3385		IGNALINOS RAJONO ŠILUMOS ŪKIO SPECIALIOJO PLANO KEITIMAS (ATNAUJINIMAS)	
TVP 0110	Proj. vadovas N. Gerdvilis	2023-01	1 priedas. Šilumos perdavimo tinklams nustatomos apsaugos zonos
	Vykdytojas Dr. G. Sakalauskienė	2023-01	Laida 1
	Vykdytojas D. Radzevičienė	2023-01	Lapų sk. 1
SP	Užsakovas: Ignalinos rajono savivaldybės administracija	IGNALINA M 1:2 000	

Užsakovas: Ignalinos rajono savivaldybės administracija
 0205 TKT "Atnaujinti šilumos perdavimo tinklai Ignalinos rajone, 2022"
 GRT "OLT" ONA "Atnaujinti žemės ūkio specialiojo plano žemės ūkio ministerijos, 2022"

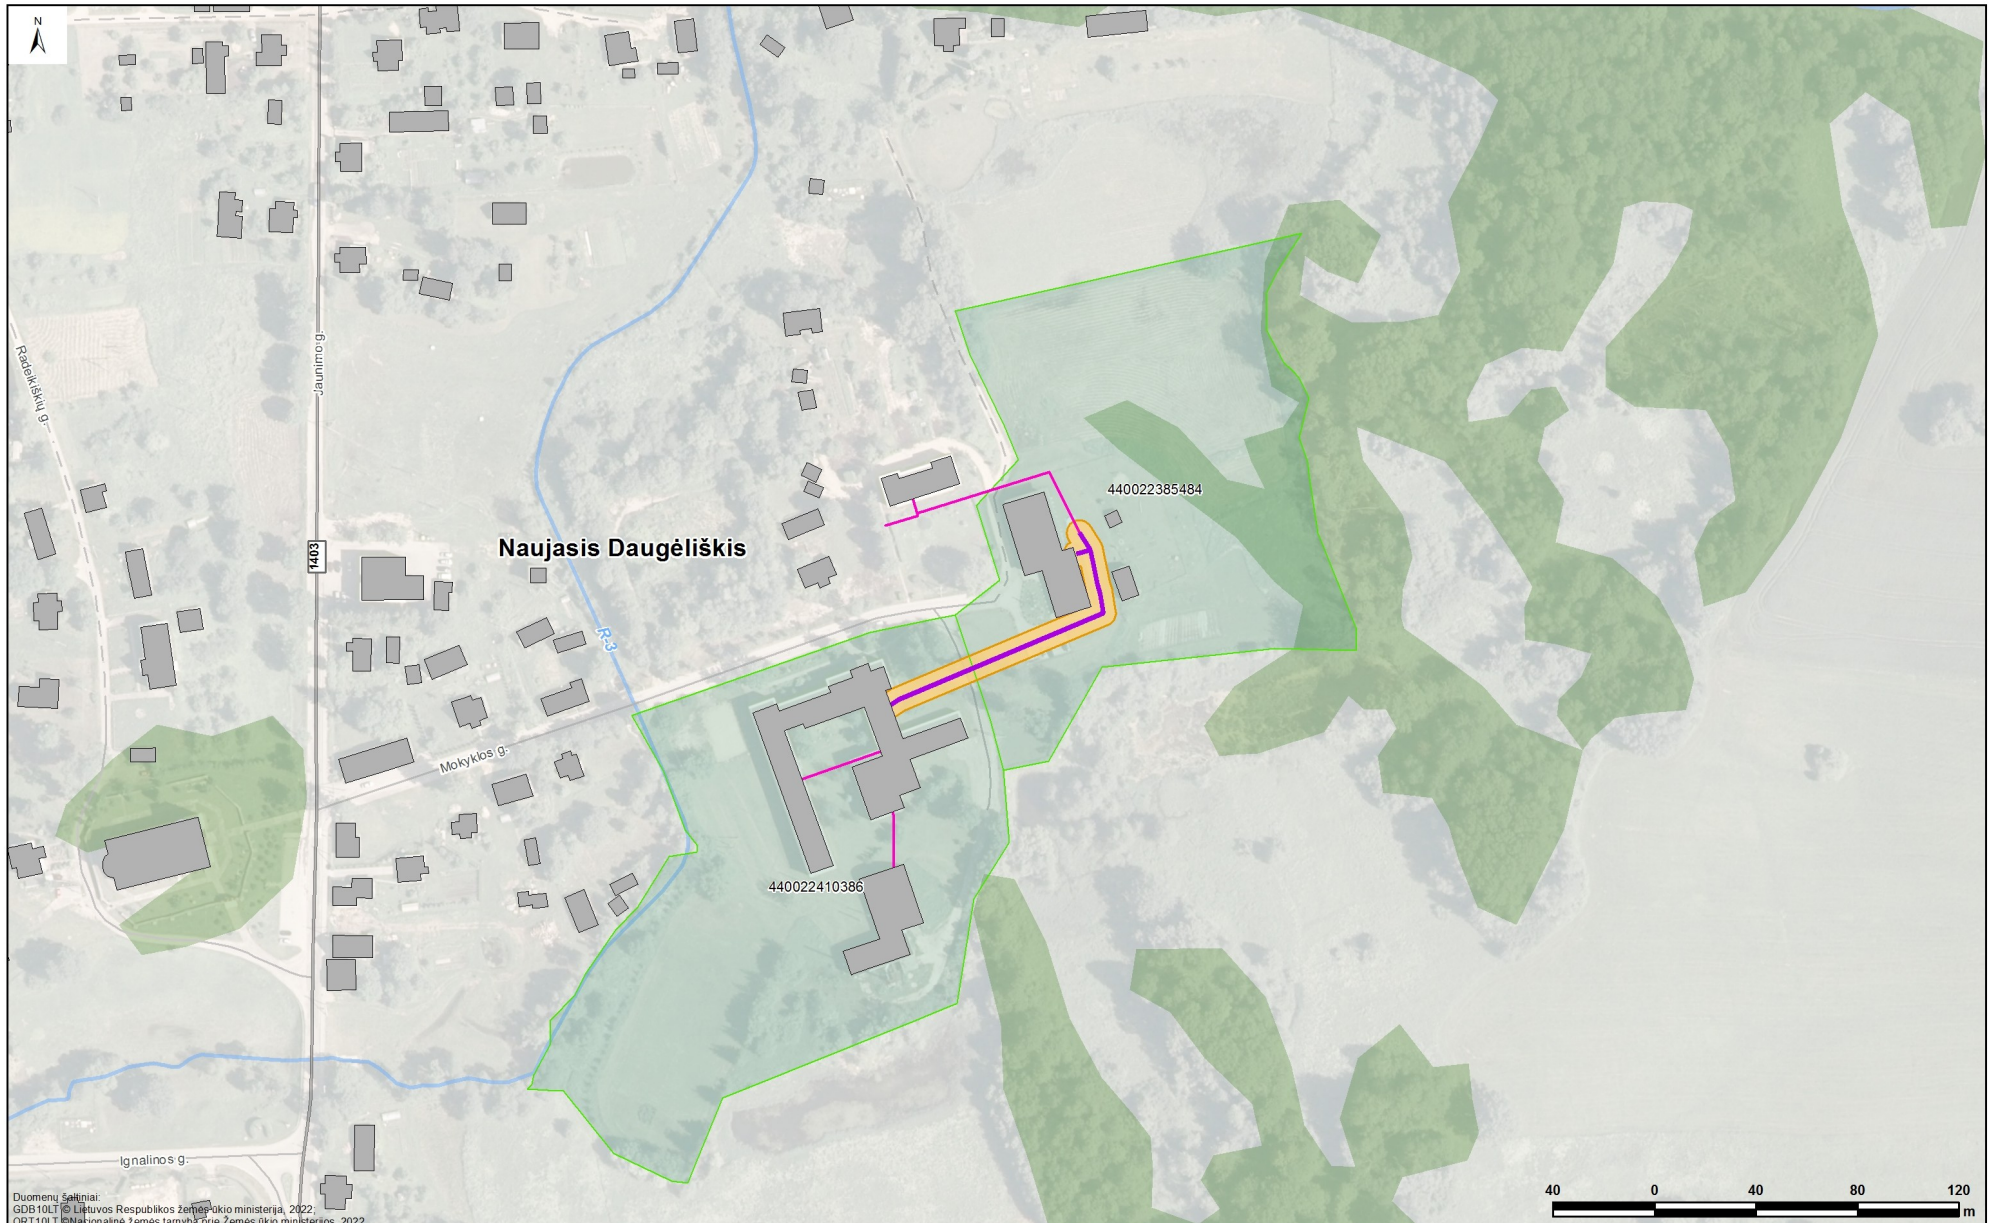

Duomenų šaltiniai:
 GDB10LT © Lietuvos Respublikos Žemės ūkio ministerija, 2022.
 ORT10LT © Nacionalinė žemės tarnyba prie Žemės ūkio ministerijos, 2022.

SUTARTINIAI ŽYMĖJIMAI

- | | |
|----------------------------------|--|
| Šilumos perdavimo tinklai | Apsaugos zonos |
| inventorizuoti tinklai | šilumos perdavimo tinklų apsaugos zona |
| neinventuruoti tinklai | Žemės sklypai |
| šiluminė kamera | sklypai patenkantys į apsaugos zonas |

Atestato Nr.	UAB „Daugėla“ A. Smetonos 8-2, 01115 Vilnius Tel./faks.: (8 5) 273 3385		
TVP 0110	Proj. vadovas	N. Gerdvilis	2023-01 <i>M. Gerdvilis</i>
	Vykdytojas	Dr. G. Sakalauskienė	2023-01 <i>G. Sakalauskienė</i>
	Vykdytojas	D. Radzevičienė	2023-01 <i>D. Radzevičienė</i>
SP	Užsakovas: Ignalinos rajono savivaldybės administracija		

IGNALINOS RAJONO ŠILUMOS ŪKIO SPECIALIOJO PLANO KEITIMAS (ATNAUJINIMAS)		
1 priedas. Šilumos perdavimo tinklams nustatomos apsaugos zonos		Laida 1
NAUJASIS DAUGĖLIŠKIS M 1:2 000		Lapas 1
		Lapų sk. 1