

ŽEMĖS SKLYPO NAUDOJIMO PASKIRTIES SCHEMA M 1:1000

Sklypo plotas 19499 m²




Miško plotas, įregistruotas Miškų valstybės kadastre, Plotas= 15776 m²

Yellow area: Vienbučių ir dvibučių gyvenamųjų pastatų teritorijos, 20 % nuo viso žemės sklypo ploto Plotas= 3900 m²

Green area: Rekreacinės teritorijos, Plotas= 15599 m² 80 % nuo viso žemės sklypo ploto

Esamo sklypo riba

Kaimyninių sklypų ribos

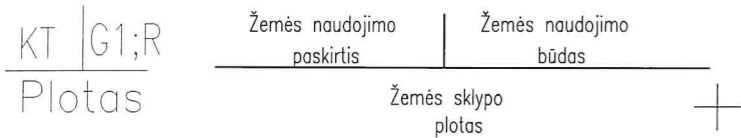


KT — Kitos paskirties žemė

G1 — Vienbučių ir dvibučių gyvenamųjų pastatų teritorijos. Žemės sklypai skirti vienbučių ir dvibučių paskirties grupės pastatams ir įvairių socialinių grupių paskirties pastatams, skirtiems socialinės globos ar socialinės priežiūros paslaugoms su apgyvendinimu ne daugiau kaip 10 paslaugų gavėjų, nurodytų prie konkrečios socialinės paslaugos socialinės apsaugos ir darbo ministro tvirtinamame socialinių paslaugų kataloge, teikti.

R — Rekreacinės teritorijos. Žemės sklypai skirti ilgalaikiam (stacionariam) ar trumpalaikiam poilsiui su viešajam naudojimui skirtais poilsi paskirties pastatais, viešbučiais, sanatorijomis ir sporto aikštelėms. Šio naudojimo būdo žemės sklypuose tik teritorijų planavimo dokumentuose nustatytose vietose gali būti statomi asmeninio poilsio paskirties pastatai.

(1-3) Servitutas – teisė ribotai naudotis sklypo dalimi kitais tikslais (visuomenės poreikiams, tarnaujantis). Aprašymas: Prieiti prie vandens telkinio apsaugos juostomis, plane pažymėtomis indeksais 1 ir 3. Plotas: 0.1017 ha

(2) Kelio servitutas (tarnaujantis). Aprašymas: 4 m pločio kelias, plane pažymėtas indeksu 2. Plotas: 0.036 ha

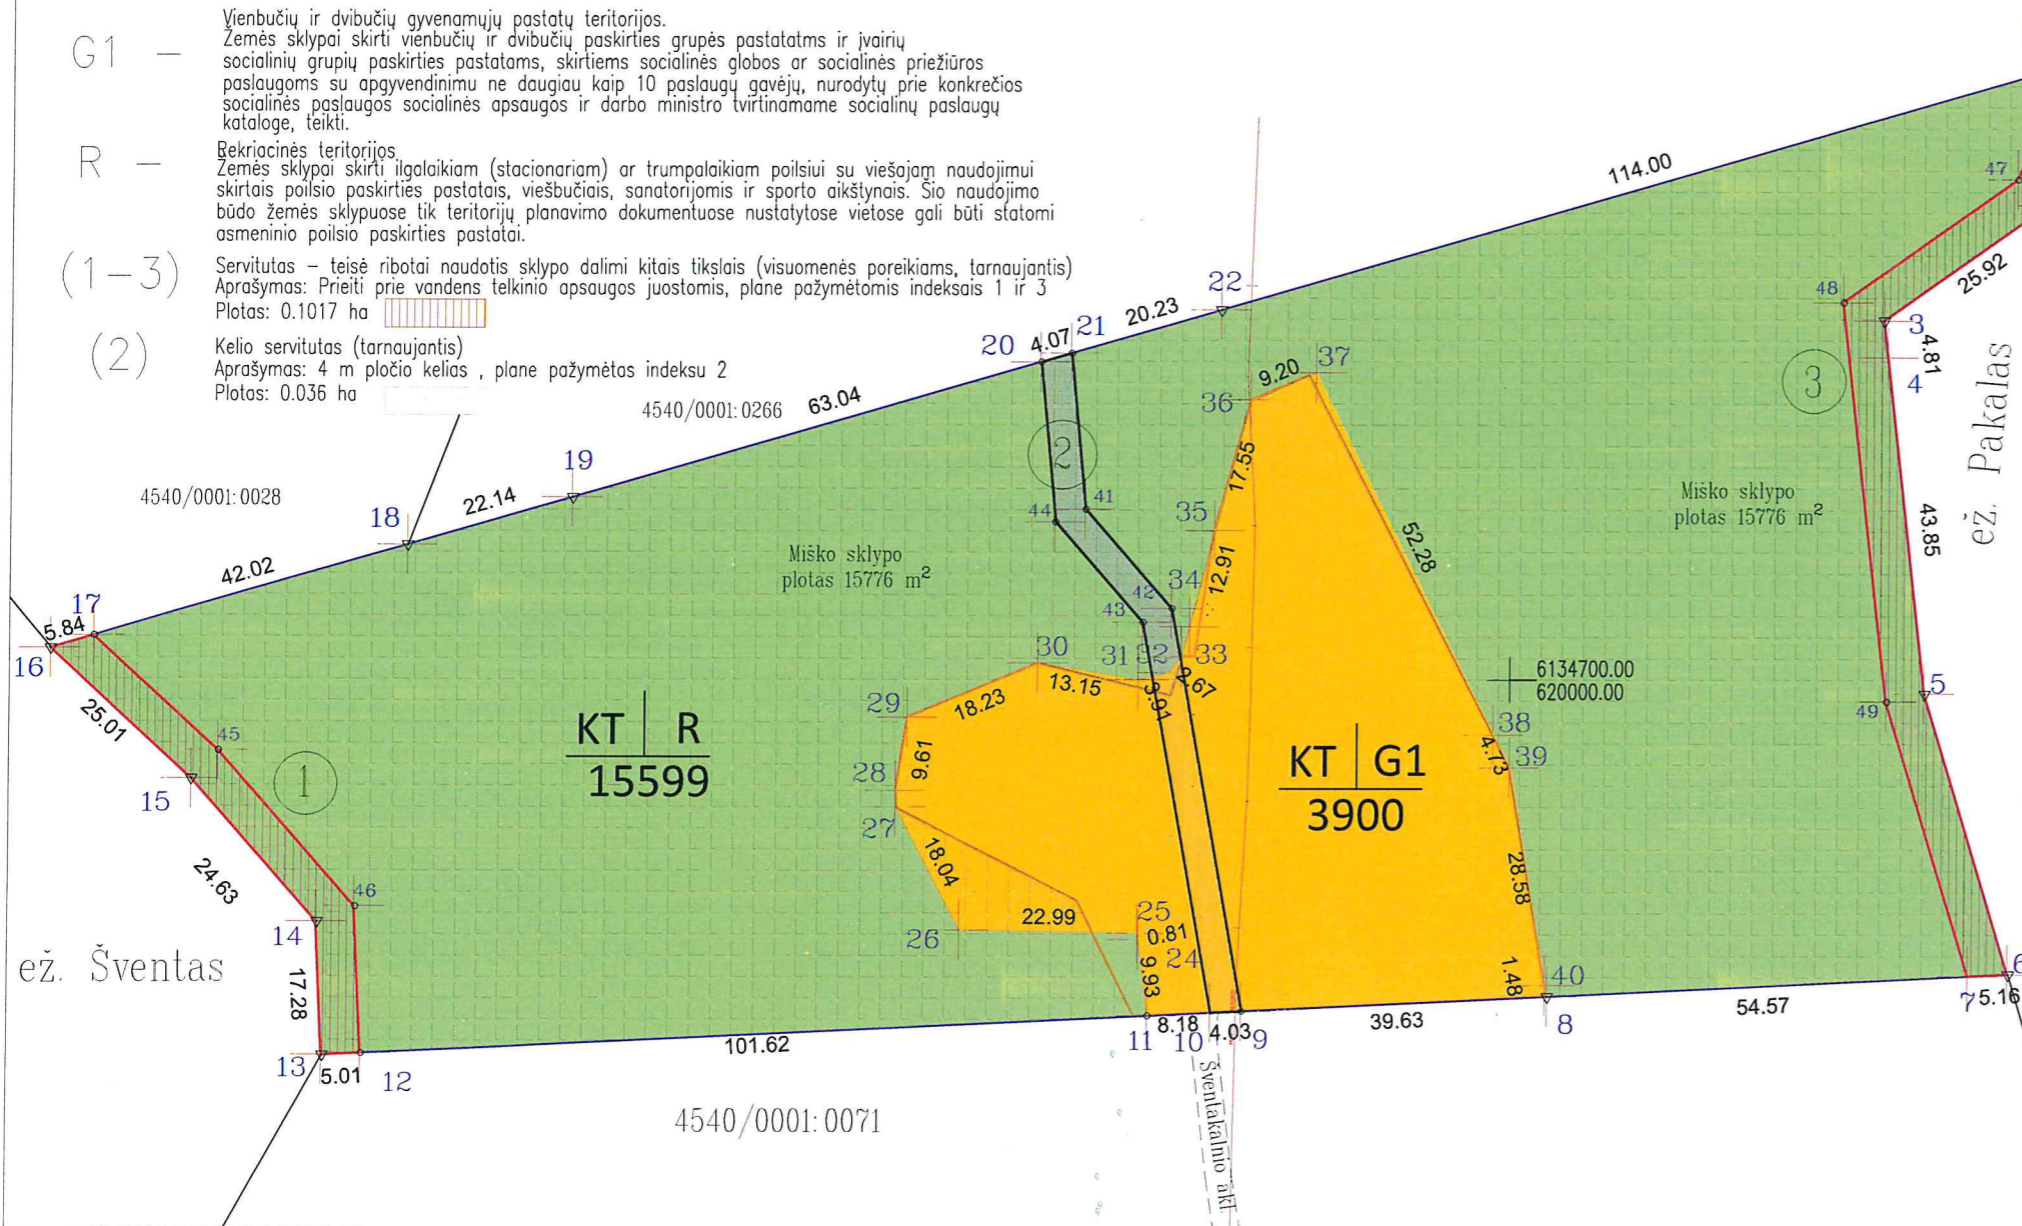

LKS-1994 KOORDINAČIŲ ŽINIARAŠTIS

Taško Nr.	Kodas	X	Y	Taško Nr.	Kodas	X	Y
1	R	6134781.92	620079.54	17	R	6134705.65	619816.96
2	R	6134761.55	620069.49	18	R	6134717.37	619857.31
3	R	6134746.56	620048.35	19	R	6134723.55	619878.57
4	R	6134741.78	620048.88	20	R	6134741.13	619939.11
5	R	6134698.20	620053.75	21	R	6134742.27	619943.02
6	R	6134661.91	620064.74	22	R	6134747.91	619962.45
7	R	6134661.66	620059.59	23	R	6134779.71	620071.93
8	R	6134659.00	620005.08	24	R	6134666.33	619952.08
9	R	6134657.07	619965.50	25	R	6134667.13	619951.97
10	R	6134656.87	619961.47	26	R	6134667.50	619928.98
11	R	6134656.47	619953.30	27	R	6134683.49	619920.62
12	R	6134651.52	619851.80	28	R	6134685.60	619920.62
13	R	6134651.28	619846.80	29	R	6134695.09	619922.12
14	R	6134668.54	619845.97	30	R	6134702.11	619938.94
15	R	6134687.04	619829.71	31	R	6134699.94	619951.91
16	R	6134704.02	619811.35	32	R	6134700.88	619955.71
				33	R	6134702.92	619957.44
				34	R	6134706.83	619958.48
				35	R	6134719.33	619961.69
				36	R	6134736.26	619966.32
				37	R	6134739.77	619974.82
				38	R	6134692.87	619997.93
				39	R	6134688.64	620000.05
				40	R	6134660.46	620004.81
				41	S	6134722.06	619944.93
				42	S	6134709.22	619956.14
				43	S	6134707.42	619952.40
				44	S	6134720.40	619941.07
				45	S	6134690.71	619833.11
				46	S	6134670.53	619850.88
				47	S	6134764.90	620065.57
				48	S	6134748.93	620043.05
				49	S	6134697.18	620048.83

Žemės savininkas (naudotojas):

Žemės savininkas (naudotojas):

Žemės savininkas (naudotojas):

(vardas, pavardė)

(vardas, pavardė)

Žemės savininkas (naudotojas):

(vardas, pavardė)

(parašas) (data)

(parašas) (data)

(parašas) (data)

(parašas) (data)

(parašas) (data)

VYTAUTAS PAVASARIS

Individualios veiklos vykdymo pažyma Nr.057834
(Inžinerijos veikla ir su ja susijusios techninės konsultacijos. Kodas 711200*)

Kvalifikacijos pažymėjimo 2R-FP-516 Nr.2M-M-1538

Pareigos	Parašas	Vardas, pavardė	
Matininkas		Vytautas Pavasaris	2025-05-15
2R-FP-516			