


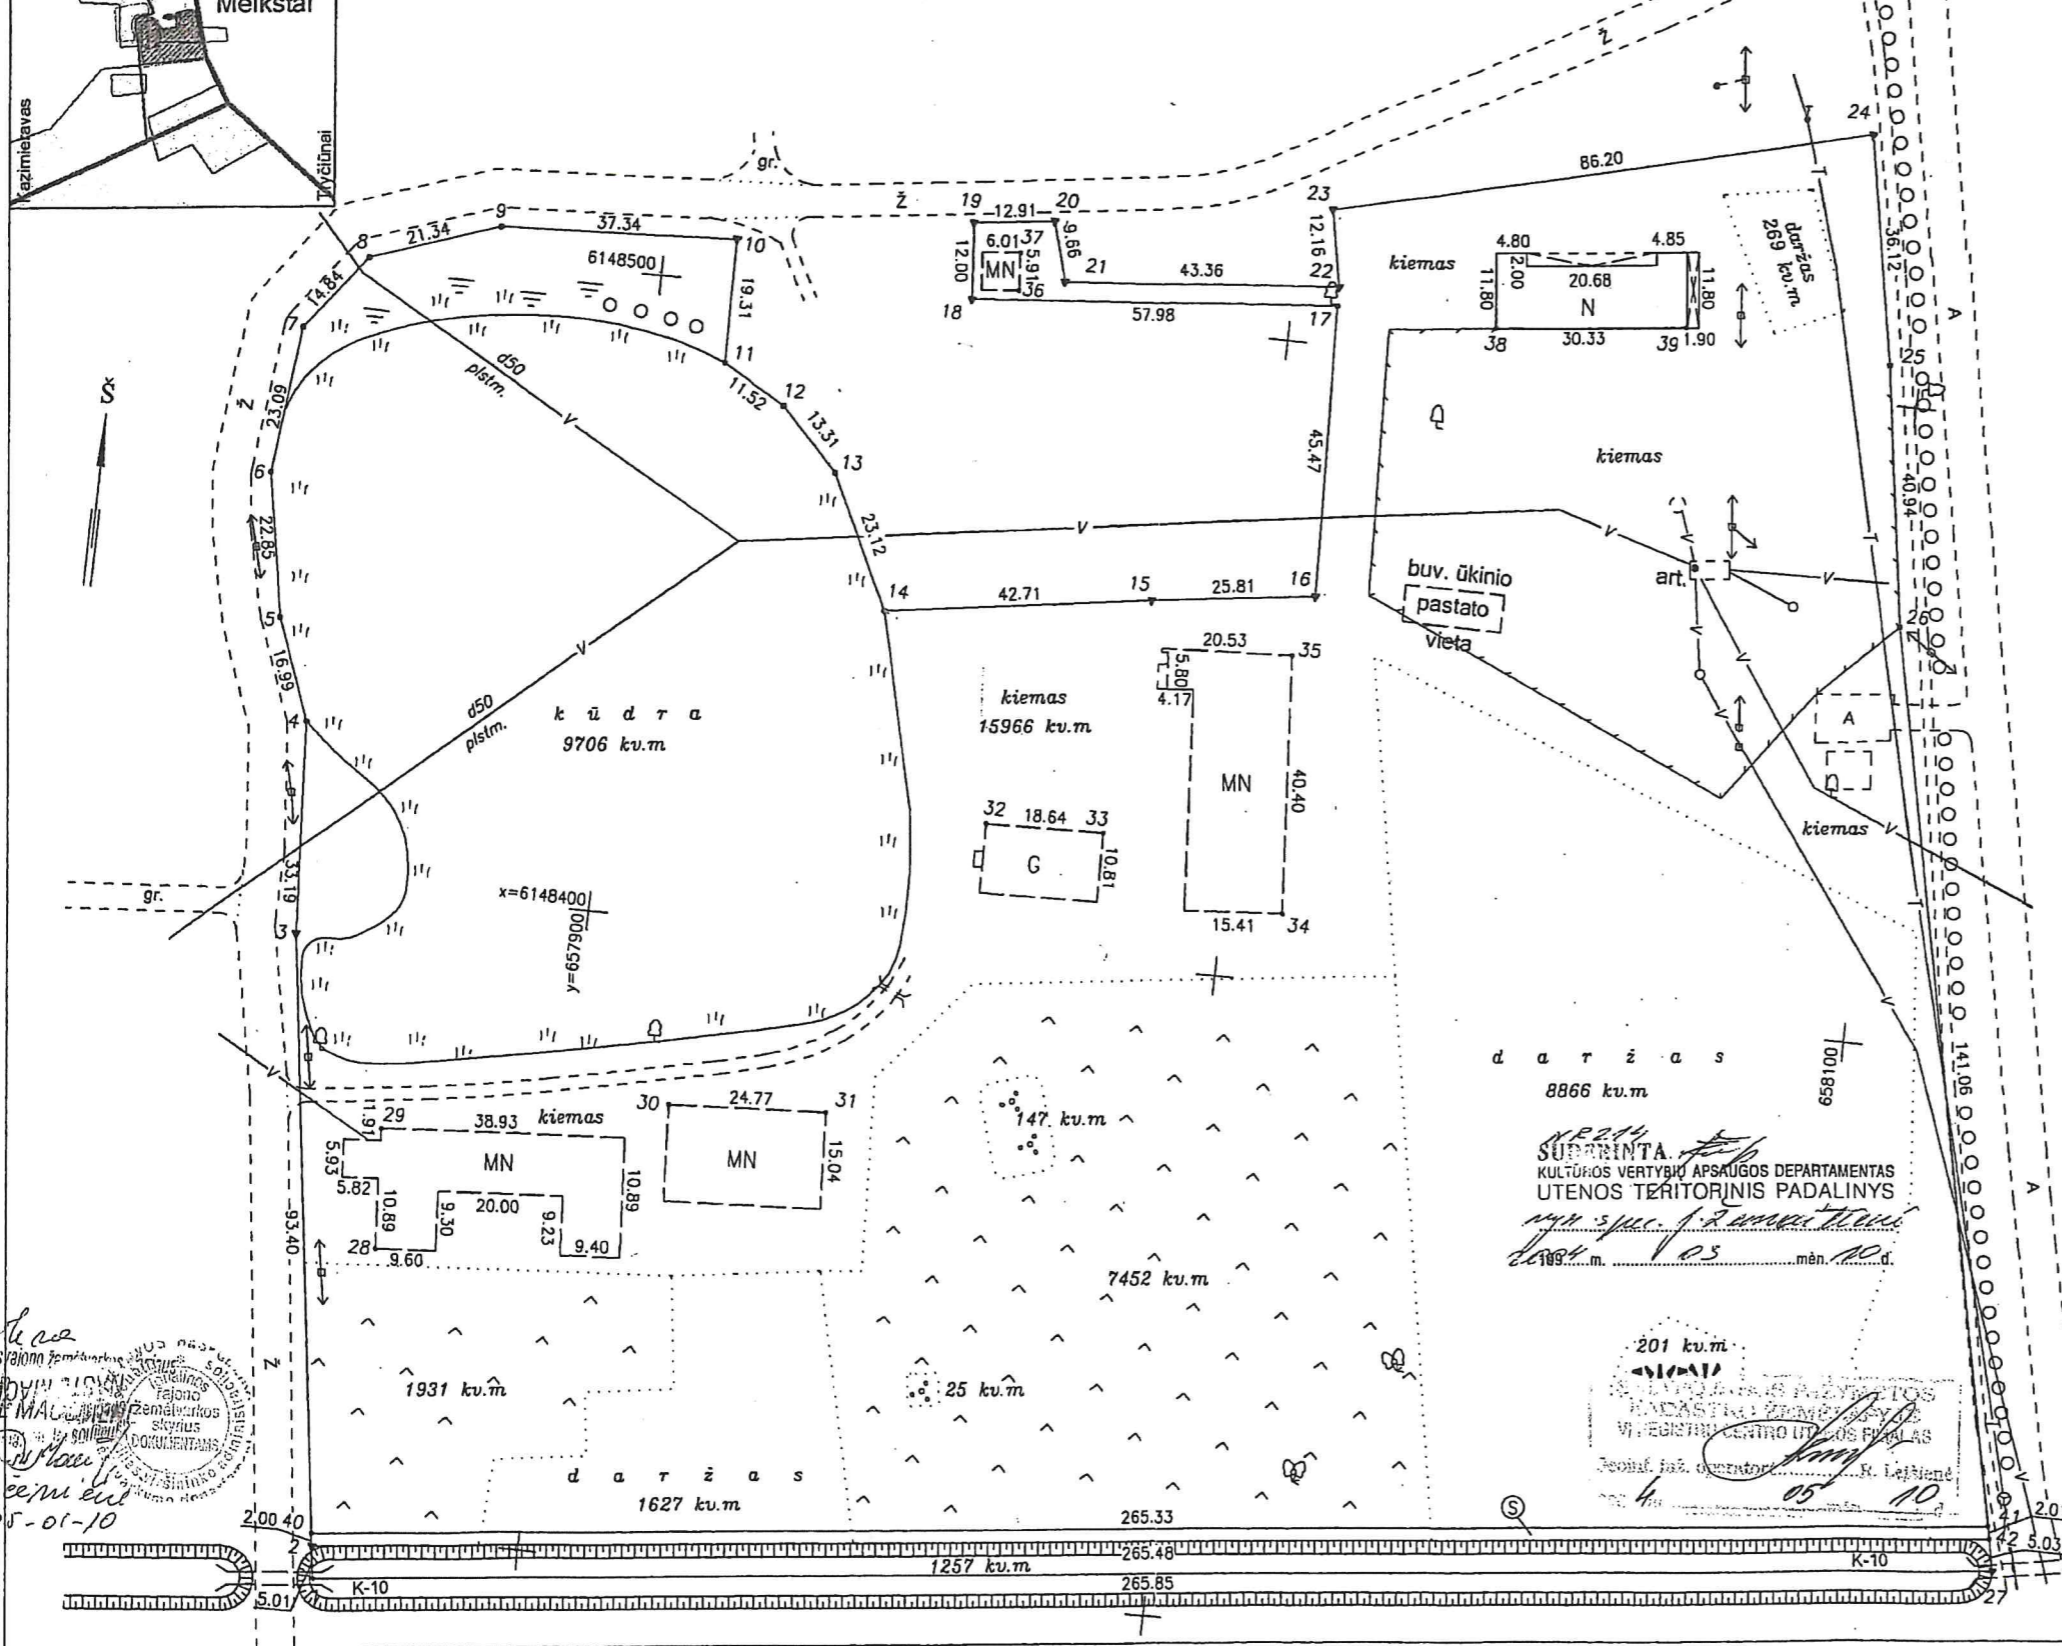

# ŽEMĖS SKLYPO PLANAS M 1:1000

Sklypo plotas 50159 kv.m



Vardas, pavardė (pavedinimas)	asmens (monės) kodas	parašas	data
Ignalinos r. savivaldybės taryba	8863198		
Gatvė, namo Nr.	Meikštų		
Kaimas (miestelis)	Rimšės		
Seniūnija	Ignalinos		
Miestas (rajonas)	Utenos		
Apskritis	Utenos		
Kadastro: vietovė	Meikštų k.v.	blokas	sklypas
Sklypo identifikatorius:		4 5 4 4 0 0 0 1	0058

Gretimybė	gretimo sklypa savininkas (nuomininkas, naudotojas)
1-10; 24-27-1	LVŽF
10-19	
19-24	

EKSPLIKACIJA	bendras plotas kv.m	žemės ūkio naud. kv.m	miškas kv.m	užstatyta teritorija kv.m	keliai kv.m	vandens kv.m	kita žemė kv.m
Ignalinos r. savivaldybės taryba	50159	20145		15966		10963	3085

SERVITUTAI			
ind.	kodas	kv.m	servituto pavadinimas
S	40	530	teisė prieiti ir privažiuoti prie vandens telkinių pakrantė pločio 2 m
			servituto naudotojai
			kiti naudotojai

ŪKINĖS VEIKLOS APRIBOJIMAI 1992 05 12 nutarimas Nr.343			
P.Nr.	Kodas	Pavadinimas	Plotas, kv.m
I	0010	Ryšių linijų apsaugos zonos	545
VI	0261	Elektros oro linijos aps. zona <1 kV	899
XLIX	0400	Vandentiekio tinklų ir įrenginių aps. zona	4258
XXVIII	7280	Vandens telkiniai	10963
XXIX	7291	Vandens telkinių aps. juosta (2 m)	530
XIX	9190	Nekilnojamojų kult. vertybių terit. ir apsaug. zona	50159
XXVII	9270	Saugotini medžių ir krūmų želdiniai, augantys ne miško žem.	194
L.II	9400	Dirvožemio apsauga	20145

Ignalinos savivaldybės Teritorijų planavimo ir architektūros skyriaus vedėjas: J.Panavas

vyr. specialistas-geodezininkas: M. Peresada

Utenos apskrities valdytojo administracijos ZEMĖTVARKOS SKYRIAUS Ignalinos rajono žemėtvarkos skyriaus Patvirtino: vedėjas ARVIDAS BAGDONAS

**UAB "V.Podčermin ir kompanija" geodezijos grupė**

Licencijos Nr.604, išdavimo data 2002-03-25 a/d57, LT4761 Visaginas tel./faksas 386-32834

pareigos	v., pavardė	parašas	data
geogrūpės vad.	J.Fomičiov		03-11-14
geodezininkas	M.Peresada		03-11-14
vykd.	J.Ševiakova		03-11-14

Ignalinos rajono žemėtvarkos skyriaus vedėjas: M. Peresada

2005-01-10




# ŽEMĖS SKLYPO PLANAS M 1:1000

Sklypo plotas 50159 kv.m

Sklypo identifikatorius:

4 5 4 4 0 0 0 1 0 0 9 9

## KOORDINAČIŲ ŽINIARAŠTIS

Koordinatų sistema: LKS-94							
Taško Nr.	Kodas	X	Y	Taško Nr.	Kodas	X	Y
1	r	6148292.35	657868.15	39	nk	6148508.72	658062.42
2	r	6148297.31	657867.46				
3	r	6148391.80	657854.29	40	s	6148299.29	657867.18
4	r	6148424.92	657852.20	41	s	6148327.77	658130.98
5	r	6148440.81	657846.18	42	s	6148325.81	658131.41
6	r	6148463.31	657842.17				
7	r	6148486.26	657844.75				
8	r	6148498.11	657853.69				
9	r	6148504.93	657873.91				
10	r	6148506.81	657911.20				
11	r	6148487.50	657911.54				
12	r	6148481.78	657921.54				
13	r	6148472.22	657930.80				
14	r	6148451.49	657941.03				
15	r	6148457.50	657983.31				
16	r	6148460.79	658008.91				
17	r	6148506.22	658007.11				
18	r	6148501.33	657949.34				
19	r	6148513.29	657948.31				
20	r	6148514.84	657961.13				
21	r	6148505.55	657963.78				
22	r	6148509.21	658006.99				
23	r	6148521.16	658004.72				
24	r	6148541.64	658088.45				
25	r	6148506.15	658095.17				
26	r	6148465.69	658101.40				
27	r	6148320.89	658132.46				
28	nk	6148344.16	657872.13				
29	nk	6148362.85	657871.00				
30	nk	6148371.14	657916.04				
31	nk	6148372.48	657940.77				
32	nk	6148420.02	657960.99				
33	nk	6148420.45	657979.63				
34	nk	6148410.84	658009.42				
35	nk	6148451.13	658006.42				
36	nk	6148503.49	657956.61				
37	nk	6148509.39	657956.19				
38	nk	6148505.50	658032.40				
SKLYPO CENTRO KOORDINATĖS							
Koordinatų sistema		Koordinatės X/Y		Planšeto nomenklatūra			
Sistema, kurioje vykdyti matavimai							
Valstybinė LKS-1994		X=6148403 Y=657993		91/49-0132			
Žiniaraštį sudarė:		J.Fomičiov v., pavardė		 parašas		2007-11-14 data	

Ištrauka iš Lietuvos Respublikos Administracinių teisių pažeidimų kodekso:

47 straipsnis. Pastovių žemėnaudos riboženklų sunaikinimas arba gadinimas - užtraukia baudą nuo 250 iki 500 litų.

48 straipsnis. Geodezinio pagrindo punktų bei markšreiderystės ženklų sunaikinimas arba gadinimas - užtraukia baudą nuo 500 iki 1000 litų.