


**ŽEMĖS SKLYPO PLANAS, KURIAME NURODYTOS SKLYPO DALYS
SU KONKREČIAIS PAGEIDAUJAMAIŠ ŽEMĖS NAUDOJIMO BŪDAIS M1: 1000**
Pertvarkomos teritorijos bendras plotas 0,6102 ha.

Gatvė, namo Nr.								
Kaimas (miestelis)	Kukutėlių							
Seniūnija	Tverėčiaus							
Miestas (Rajonas)	Ignalinos							
Apskritis	Utenos							
Kadastro vietovė	Tverėčiaus							
Žemės sklypo (sklypų) kadastro Nr.	Kadastro numeris							
	bloko Nr.			žemės sklypo Nr.				
4570	0	0	0	6	0	2	2	5
Gretimybė	Žemės sklypo kadastro Nr.	Pastabos						
1-3	4570/0006:0234							
3-5		Ežeras Erzvėtas						
5-7	4570/0006:0184							
7-1	4570/7001:0002	Esamas kelias						

Žemės sklypo pagrindinė žemės naudojimo paskirtis ir būdas				
žemės sklypo dalies Nr.	plotas (ha)	plotas (%)	pagrindinė žemės naudojimo paskirtis	naudojimo būdas
225-1	0,1220	20	kita	vienbučių ir dvibučių gyvenamųjų pastatų teritorijos
225-2	0,4882	80	kita	rekreacinės teritorijos

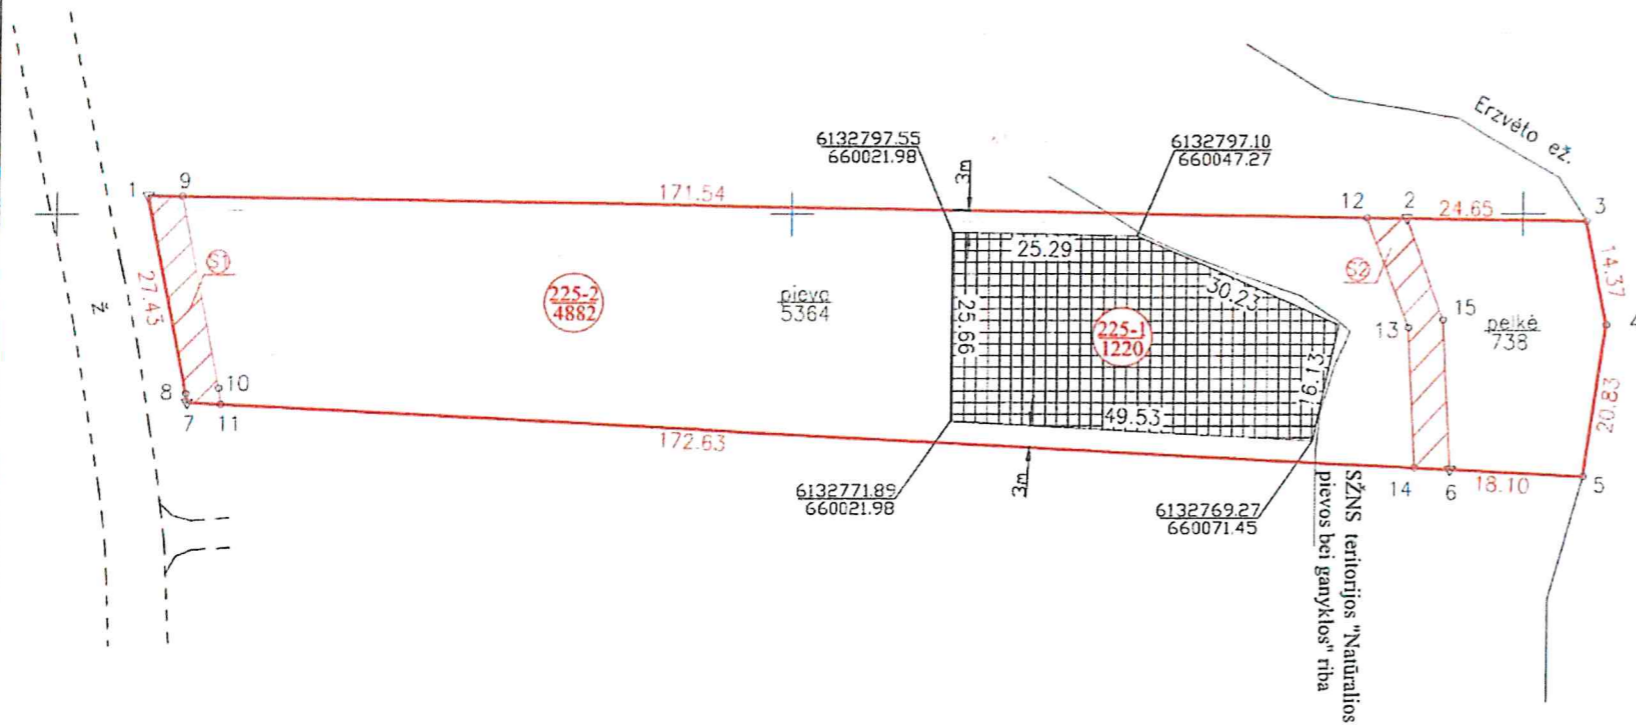

Žemės sklypo savininkas:

(vardas ir pavardė ar pavadinimas, pareigos) _____ 2025 03 28
(data)

(vardas ir pavardė ar pavadinimas, pareigos) _____ (parašas) _____ 2025 03 28
(data)

Linijų ilgių lentelė:

Taškų Nr.	Ilgis (m)
7-8	1.21

Žemės sklypo savininko/naudotojo vardas, pavardė ar pavadinimas	Žemės sklypo naudojamų eksplikacija (ha)													
	žemės sklypo Nr.	bendras plotas	žemės ūkio naudmenos				miškas	krūmai	keliai		užstatyta teritorija	vandenys	kita žemė	nususinta žemė
			iš viso	ariama	sodai	pievos			iš viso	iš jų servitutiniai				
	4570/00060225	0,6102	0,5364	-	-	0,5364	-	-	-	-	-	0,0738	-	

Koordinatų sistema: LKS-94.

DANVALDA		Licencijos Nr. 2R-FP-639	DANVALDA		Licencija išduota 2012 09 26
pareigos	vardas ir pavardė	parašas	data	Ignalinos r.sav., Tverėčiaus k. v., Tverėčiaus sen., Kukutėlių k.	
įmonės vadovas	Danas Šablovskas	[parašas]	2025 03 28		
vykdytojas	Danas Šablovskas	[parašas]	2025 03 28		

ŽEMĖS SKLYPO PLANAS M1:1000

KOORDINAČIŲ ŽINIARAŠTIS

Koordinacijų sistema LKS-94			
Taško Nr.	Kodas	X	Y
1	R	6132802.50	659912.39
2	R	6132799.45	660083.90
3	R	6132799.01	660108.55
4	R	6132784.92	660111.35
5	R	6132764.31	660108.34
6	R	6132765.27	660090.27
7	R	6132774.39	659917.88
8	R	6132775.59	659917.71
9	S	6132802.42	659916.99
10	S	6132776.35	659922.15
11	S	6132774.15	659922.47
12	S	6132799.55	660078.52
13	S	6132784.57	660084.20
14	S	6132765.54	660085.25
15	S	6132785.62	660089.15

Duomenys apie žemės sklypo servitutus

Eilės Nr.	Servituto kodas	Nekilnojamojo turto registre įrašyto ar teritorijų planavimo dokumente nustatyto servituto pavadinimas ir rūšis	Servituto plotas, m²
1	214	Kelio servitutas - teisė važiuoti transporto priemonėmis, naudotis pėsčiųjų taku, varyti galvijus (tarnaujantis) pažymėtas indeksu "S1", plotis 4.5 m.	129
2	212	Servitutas - teisė ribotai naudotis sklypo dalimi kitais tikslais (visuomenės poreikiams, tarnaujantis). Užtikrinti gyventojų teisę prieiti prie paviršinio vandens telkinio apsaugos juosta, plane pažymėta indeksu "S2", plotis 5m.	176