'OMAS VAIČIULIS
026-10-21 17:19:54 GMT+3
askirtis: Parašas

Lina Kovalenkina

(fizinio asmens vardas ir pavardė arba juridinio asmens pavadinimas didžiosiomis raidėmis)

Pagal įgaliojimą , Studija „Heima“, MB, T. Ševčenkos g. 16K-101, Vilnius,

(adresas)

tel.nr: +37067097636

(telefonas)

Ignalinos rajono savivaldybės merui

PRAŠYMAS

2026 m. spalio mėn. 21 d.
Ignalinos rajonas

Žemės sklypo, esančio Ignalinos r. sav., Linkmenų sen., Simoniškio II k. (žemės sklypo unikalus Nr. 4400-0735-1691, kadastro Nr. 4501/0007:81).

Esama pagrindinė žemės naudojimo paskirtis: *Žemės ūkio*, naudojimo būdas: *Kiti žemės ūkio paskirties žemės sklypai.*

Prašome pakeisti pagrindinę žemės naudojimo paskirti į: ***Kitos paskirties žemę***, žemės naudojimo būdą į: ***Vienbučių ir dvibučių gyvenamųjų pastatų.***

(pageidaujama žemės naudojimo paskirtis ir būdas)

Žemės sklypo pagrindinės žemės naudojimo paskirties ir naudojimo būdo keitimas inicijuojamas siekiant sudaryti teritorijų planavimo sąlygas buvusio gyvenamojo namo ir ūkinio pastato atstatymui, vadovaujantis statybą leidžiančiu dokumentu Nr. LNS-93-100929-00084 bei 2007 m. rugpjūčio 2 d. Ignalinos rajono apylinkės teismo sprendimu (dokumentai pridedami prie laiško). Žemės sklypo pagrindinės žemės naudojimo paskirties ir naudojimo būdo keitimas būtinas siekiant sudaryti sąlygas buvusio gyvenamojo namo ir ūkinio pastato atstatymui, laikantis galiojančių teisės aktų, įstatymų reikalavimų.

Pridedama:

1. Nekilnojamojo turto registro išrašo kopija;
2. Žemės sklypo planas;
3. Įgaliojimas;
4. Teismo sprendimas dėl sodybos atstatymo 2007-09-02;
5. Buvusios sodybos atstatymas, vietos parinkimas (parkų raštas);
6. Statybos leidimas Nr. LNS-93-100929-00084;

1. Sprendimą pasirašytą el. parašu siųsti elektroniniu paštu : tomas@heima.lt
2. Atsakymą atsiųsti paštu. tomas@heima.lt

(vardas, pavardė)

BUVUSIOS SODYBOS ATSTATYMUI VIETOS PARINKIMO AKTAS NR. 2

2007 m. rugsėjo 20 mėn. 28 d.

Simoniškio II kaimas

Komisija susidedanti iš Ignalinos rajono savivaldybės administracijos Teritorijų planavimo ir architektūros skyriaus vyresn. specialisto Vytauto Zabolevičiaus, Ignalinos rajono žemėtvarkos skyriaus specialistės Jūratės Balinskienės, Utenos regiono aplinkos apsaugos departamento Ignalinos rajono agentūros vedėjo Petro Kazakevičiaus ir Aukštaitijos nacionalinio parko direkcijos Kraštotvarkos skyriaus vedėjo Voldemaro Kutros, nustatė, kad žemės sklype kadastro Nr. 4501/0007:81, esančiame Simoniškio II kaime, Linkmenų seniūnijoje, Ignalinos rajone sodybos statyba vietoj buvusios galima ne arčiau kaip 50 metrų nuo vandens telkinio kranto linijos ir ne arčiau kaip 10 m nuo kelio.

Vytautas Zabolevičius

Jūratė Balinskienė

Petras Kazakevičius

Voldemaras Kutra

VALSTYBĖS ĮMONĖ REGISTRŲ CENTRAS
Studentų g. 39, 08106 Vilnius, www.registrucentras.lt,
el. pristatymo dėžutės adresas 124110246.
Duomenys kaupiami ir saugomi Juridinių asmenų registre, kodas 124110246.

NEKILNOJAMOJO TURTO REGISTRO DUOMENŲ BAZĖS IŠRAŠAS
2026-09-30 09:55:05

1. Nekilnojamojo turto registre įregistruotas turtas:

Registro Nr.:	**44/499452**
Registro tipas:	**Žemės sklypas**
Sudarymo data:	**Pavasarisateina?1** **Ignalinos r. sav., Linkmenų sen., Simoniškio II k.**

2. Nekilnojamieji daiktai:

2.1.	**Žemės sklypas** **Ignalinos r. sav., Linkmenų sen., Simoniškio II k.**
Unikalus daikto numeris:	**4400-0735-1691**
Žemės sklypo kadastro numeris ir kadastro vietovės pavadinimas:	**4501/0007:81 Antalksnės k.v.**
Daikto pagrindinė naudojimo paskirtis:	**Žemės ūkio**
Žemės sklypo naudojimo būdas:	**Kiti žemės ūkio paskirties žemės sklypai**
Žemės sklypo plotas:	**1.1804 ha**
Žemės ūkio naudmenų plotas viso:	**0.6951 ha**
iš jo: pievų ir natūralių ganyklų plotas:	**0.6951 ha**
Miško žemės plotas:	**0.3304 ha**
Miško plotas, įregistruotas Miškų valstybės kadastre:	**0.2378 ha**
Duomenų apie Miškų valstybės kadastre įregistruotą miško plotą pateikimo data:	**2026-09-29**
Vandens telkinių plotas:	**0.0264 ha**
Kitos žemės plotas:	**0.1285 ha**
Žemės ūkio naudmenų našumo balas:	**18.0**
Matavimų tipas:	**Žemės sklypas suformuotas atliekant kadastrinius matavimus**
Indeksuota miško medynų vertė:	**418 Eur**
Miško medynų vertė:	**87 Eur**
Vidutinė rinkos vertė:	**4168 Eur**
Vidutinės rinkos vertės nustatymo data:	**2026-09-17**
Vidutinės rinkos vertės nustatymo būdas:	**Masinis vertinimas**
Kadastro duomenų nustatymo data:	**2008-07-20**

3. Daikto priklausiniai iš kito registro: įrašų nėra

4. Nuosavybė:

4.1.	**Nuosavybės teisė**
Savininkas:	[redacted]
Daiktas:	**žemės sklypas Nr. 4400-0735-1691, aprašytas p. 2.1.**

Įregistravimo pagrindas:	**2026-09-23 Dovanojimo sutartis Nr. 7997**
Įrašas galioja:	**Nuo 2026-09-24**

5. Valstybės ir savivaldybių žemės patikėjimo teisė: įrašų nėra

6. Kitos daiktinės teisės:

6.1.	**Servitutas - teisė ribotai naudotis sklypo dalimi kitais tikslais (visuomenės poreikiams, tarnaujantis)**
Daiktas:	**žemės sklypas Nr. 4400-0735-1691, aprašytas p. 2.1.**
Įregistravimo pagrindas:	**2008-11-27 Apskrities viršininko įsakymas Nr. 14-2284**
Plotas:	**0.0478 ha**
Aprašymas:	**Leisti kitiems asmenims naudotis sklypo dalimi paž. indeksu "S1"**
Įrašas galioja:	**Nuo 2009-02-13**
6.2.	**Kiti servitutai (tarnaujantis)**
Servituto turėtojas:	**Akcinė bendrovė Rytų skirstomieji tinklai, a.k. 110870890**
Daiktas:	**žemės sklypas Nr. 4400-0735-1691, aprašytas p. 2.1.**
Įregistravimo pagrindas:	**2008-10-20 Servituto sutartis Nr. 4324**
Plotas:	**1.1804 ha**
Aprašymas:	**Suteikiama teisė nekliudomai prieiti, privažiuoti ar kitaip patekti prie jiems priklausančių ar jų eksploatuojamų energetikos objektų, esančių žemės sklype, teisės aktų nustatyta tvarka atlikti jų techninės priežiūros, remonto, rekonstravimo, modernizavimo, elektros tinklų keitimo iš oro linijų į kabelių linijas, paleidimo bei derinimo darbus, bandymus, matavimus, dispečerinį bei technologinį valdymą.**
Įrašas galioja:	**Nuo 2008-11-06**

7. Juridiniai faktai:

7.1.	**Asmeninė nuosavybė**
Daiktas:	**žemės sklypas Nr. 4400-0735-1691, aprašytas p. 2.1.**
Įregistravimo pagrindas:	
Įrašas galioja:	**Nuo 2026-09-24**

8. Žymos:

8.1.	**Teritorija, kurioje taikomos SŽNS, neįregistruota Nekilnojamojo turto registre: dirvožemio apsauga žemės ūkio paskirties žemės sklypuose (VI skyrius, keturioliktasis skirsnis)**
Daiktas:	**žemės sklypas Nr. 4400-0735-1691, aprašytas p. 2.1.**
Įregistravimo pagrindas:	**2019-06-06 Lietuvos Respublikos specialiųjų žemės naudojimo sąlygų įstatymas Nr. XIII-2166** **2019-12-19 Lietuvos Respublikos žemės ūkio ministro įsakymas Nr. 3D-711**

Plotas:	**0.6951 ha**
Įrašas galioja:	**Nuo 2023-01-01**
8.2.	**Teritorija, kurioje taikomos SŽNS, neįregistruota Nekilnojamojo turto registre: paviršiniai vandens telkiniai (VI skyrius, šeštasis skirsnis)**
Daiktas:	**žemės sklypas Nr. 4400-0735-1691, aprašytas p. 2.1.**
Įregistravimo pagrindas:	**2019-06-06 Lietuvos Respublikos specialiųjų žemės naudojimo sąlygų įstatymas Nr. XIII-2166 2019-12-19 Lietuvos Respublikos žemės ūkio ministro įsakymas Nr. 3D-711**
Plotas:	**0.0264 ha**
Įrašas galioja:	**Nuo 2023-01-01**
8.3.	**Teritorija, kurioje taikomos SŽNS, neįregistruota Nekilnojamojo turto registre: miško žemė (VI skyrius, trečiasis skirsnis)**
Daiktas:	**žemės sklypas Nr. 4400-0735-1691, aprašytas p. 2.1.**
Įregistravimo pagrindas:	**2019-06-06 Lietuvos Respublikos specialiųjų žemės naudojimo sąlygų įstatymas Nr. XIII-2166 2019-12-19 Lietuvos Respublikos žemės ūkio ministro įsakymas Nr. 3D-711**
Plotas:	**0.3304 ha**
Įrašas galioja:	**Nuo 2023-01-01**
8.4.	**Teritorija, kurioje taikomos SŽNS, neįregistruota Nekilnojamojo turto registre: elektros tinklų apsaugos zonos (III skyrius, ketvirtasis skirsnis)**
Daiktas:	**žemės sklypas Nr. 4400-0735-1691, aprašytas p. 2.1.**
Įregistravimo pagrindas:	**2019-06-06 Lietuvos Respublikos specialiųjų žemės naudojimo sąlygų įstatymas Nr. XIII-2166 2019-12-19 Lietuvos Respublikos žemės ūkio ministro įsakymas Nr. 3D-711**
Plotas:	**0.0378 ha**
Įrašas galioja:	**Nuo 2023-01-01**
8.5.	**Teritorija, kurioje taikomos SŽNS, neįregistruota Nekilnojamojo turto registre: elektroninių ryšių tinklų elektroninių ryšių infrastruktūros apsaugos zonos (III skyrius, vienuoliktasis skirsnis)**
Daiktas:	**žemės sklypas Nr. 4400-0735-1691, aprašytas p. 2.1.**
Įregistravimo pagrindas:	**2019-06-06 Lietuvos Respublikos specialiųjų žemės naudojimo sąlygų įstatymas Nr. XIII-2166 2019-12-19 Lietuvos Respublikos žemės ūkio ministro įsakymas Nr. 3D-711**
Plotas:	**0.0437 ha**
Įrašas galioja:	**Nuo 2023-01-01**

9. Teritorijos, kuriose taikomos SŽNS, įrašytos į NTK kadastro duomenų byloje įrašytų duomenų pagrindu: įrašų nėra

10. Daikto registravimas ir kadastro žymos:

10.1.	**Kadastrinius matavimus atliko (kadastro žyma) J. Berdikšlio Ią, a.k. 155517311**
Daiktas:	**žemės sklypas Nr. 4400-0735-1691, aprašytas p. 2.1.**
Įregistravimo pagrindas:	**2008-11-27 Nekilnojamojo daikto kadastro duomenų byla**
Įrašas galioja:	**Nuo 2008-12-30**

11. Duomenys apie įregistruotas teritorijas, kuriose taikomos specialiosios žemės naudojimo sąlygos:

11.1. Teritorijos pavadinimas:	**Elektros tinklų apsaugos zonos (III skyrius, ketvirtasis skirsnis)**
Teritorijos unikalus numeris:	**100059500**
Įregistravimo pagrindas:	**Lietuvos Respublikos energetikos ministerija; 2021-10-05 Įsakymas dėl Utenos elektros tinklų teritorijų plano patvirtinimo Nr. 1-245**
Įregistravimo data:	**2021-10-18**
Žemės sklypo plotas, patenkantis į Teritoriją:	**195 kv. m, nuo 2023-01-05**
11.2. Teritorijos pavadinimas:	**Gamtiniai ir kompleksiniai draustiniai (V skyrius, aštuntasis skirsnis)**
Teritorijos unikalus numeris:	**100631245**
Įregistravimo pagrindas:	**Lietuvos Respublikos Vyriausybė; 1997-04-28 LRV 1997 m. balandžio 28 d. nutarimas Nr. 416 Nr. 416**
Įregistravimo data:	**2023-12-27**
Žemės sklypo plotas, patenkantis į Teritoriją:	**11804 kv. m, nuo 2023-12-27**
11.3. Teritorijos pavadinimas:	**Valstybiniai parkai (V skyrius, dvidešimt trečiasis skirsnis)**
Teritorijos unikalus numeris:	**100635194**
Įregistravimo pagrindas:	**Lietuvos Respublikos Vyriausybė; 1997-04-28 LRV 1997 m. balandžio 28 d. nutarimas Nr. 416 Nr. 416**
Įregistravimo data:	**2023-12-27**
Žemės sklypo plotas, patenkantis į Teritoriją:	**11804 kv. m, nuo 2023-12-28**
11.4. Teritorijos pavadinimas:	**Kraštovaizdžio draustiniai (V skyrius, dvidešimt antrasis skirsnis)**
Teritorijos unikalus numeris:	**100634695**
Įregistravimo pagrindas:	**Lietuvos Respublikos Vyriausybė; 1997-04-28 LRV 1997 m. balandžio 28 d. nutarimas Nr. 416 Nr. 416**
Įregistravimo data:	**2023-12-27**

Žemės sklypo plotas, patenkantis į Teritoriją:	**11804 kv. m, nuo 2023-12-28**
11.5. Teritorijos pavadinimas:	**Paviršinių vandens telkinių apsaugos zonos (VI skyrius, septintasis skirsnis)**
Teritorijos unikalus numeris:	**100849881**
Įregistravimo pagrindas:	**2026-01-07 Prašymas**
Teritorijos nustatymo dokumentas:	**Aplinkos apsaugos agentūra; 2025-12-23 Ministro įsakymas AV-251**
Įregistravimo data:	**2026-01-08**
Žemės sklypo plotas, patenkantis į Teritoriją:	**9413 kv. m, nuo 2026-01-08**
11.6. Teritorijos pavadinimas:	**Paviršinių vandens telkinių apsaugos zonos (VI skyrius, septintasis skirsnis)**
Teritorijos unikalus numeris:	**100852765**
Įregistravimo pagrindas:	**2026-01-07 Prašymas**
Teritorijos nustatymo dokumentas:	**Aplinkos apsaugos agentūra; 2025-12-23 Ministro įsakymas AV-251**
Įregistravimo data:	**2026-01-08**
Žemės sklypo plotas, patenkantis į Teritoriją:	**11792 kv. m, nuo 2026-01-08**
11.7. Teritorijos pavadinimas:	**Paviršinių vandens telkinių apsaugos zonos (VI skyrius, septintasis skirsnis)**
Teritorijos unikalus numeris:	**100827663**
Įregistravimo pagrindas:	**2026-01-07 Prašymas**
Teritorijos nustatymo dokumentas:	**Aplinkos apsaugos agentūra; 2025-12-23 Ministro įsakymas AV-251**
Įregistravimo data:	**2026-01-07**
Žemės sklypo plotas, patenkantis į Teritoriją:	**121 kv. m, nuo 2026-01-07**
11.8. Teritorijos pavadinimas:	**Paviršinių vandens telkinių pakrantės apsaugos juostos (VI skyrius, aštuntasis skirsnis)**
Teritorijos unikalus numeris:	**100796343**
Įregistravimo pagrindas:	**2026-01-05 Prašymas**
Teritorijos nustatymo dokumentas:	**Aplinkos apsaugos agentūra; 2025-12-23 Ministro įsakymas AV-251**
Įregistravimo data:	**2026-01-06**
Žemės sklypo plotas, patenkantis į Teritoriją:	**326 kv. m, nuo 2026-01-06**

12. Registro pastabos ir nuorodos: įrašų nėra

13. Kita informacija: įrašų nėra

14. Informacija apie duomenų sandoriui tikslinimą:


14.1.	**Duomenys patikslinti 2026-09-17, užsakymo Nr. 50457469**
Patikslinimas galioja iki:	**2026-10-16**
Patikslinimas atliktas:	


Dokumentą atspausdino

ŽEMĖS SKLYPO PLANAS M 1:1000

Sklypo plotas 11804 m²

Žemės sklypo išdėstymo schema

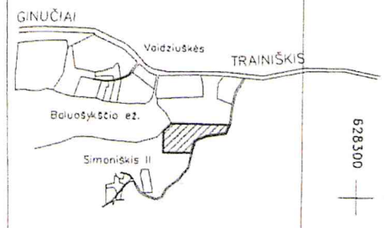

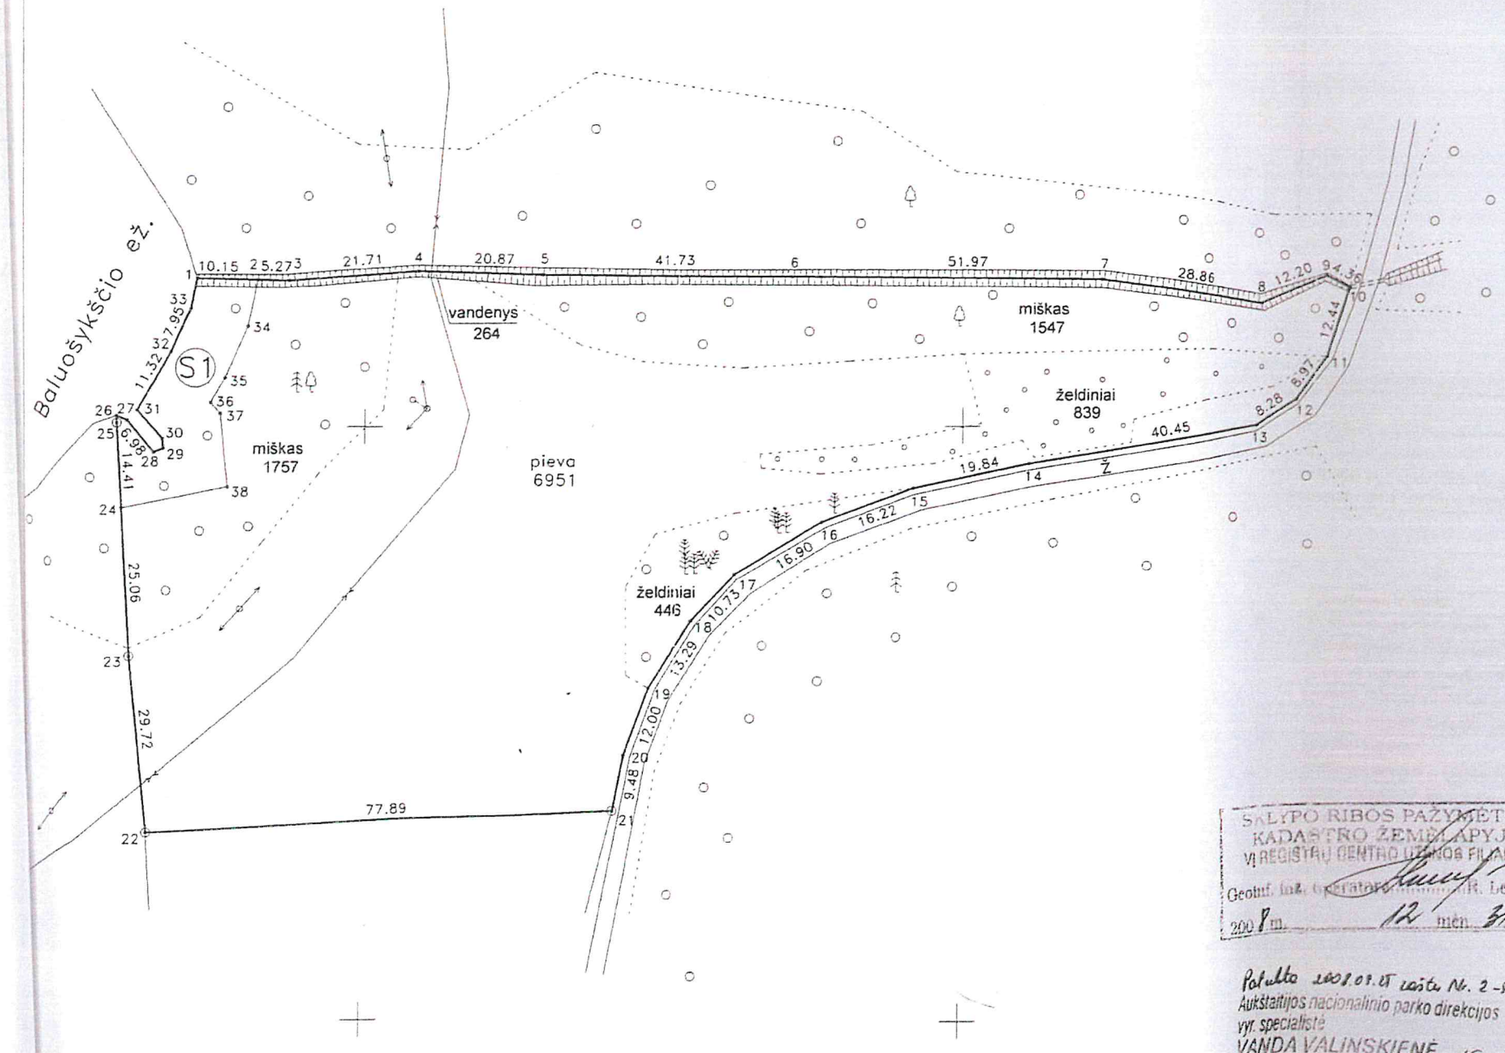

Gatvė, namo Nr.	
Kaimas (miestelis)	*Simoniškio II k.*
Seniūnija	*Linkmenų sen.*
Miestas (Rajonas)	*Ignalinos*
Apskritis	*Utenos*

Kadastro:	vietovė *Antalksnės k.v.*	blokas	sklypas
Žemės sklypo kadastro Nr.	4501	0007	0081

Gretimybė	Gretimo žemės sklypo kadastro Nr.	Pastabos
1-10	*450100070002*	
10-21		*5m kelias*
21-22		*LVŽF Simoniškio II k.*
22-26	*450100070110*	
26-33-1		*Baluošykščio ežeras*

Vardas, pavardė \ Naudojimo būdas	Naudojamas plotas: Privati, bendrai ind	bendrai m²	atskirai ind	atskirai m²
Redas Kristanavičius, Renida Kristanavičienė		*11804*		

Su paženklintomis vietovėje žemės sklypo ribomis, aprašytomis *2008.07.20* žemės sklypo paženklinimo - parodymo akte, ir nustatytu plotu sutinku:

Žemės savininkas (naudotojas):

(žemės savininko (naudotojo) parašas, data)

Ignalinos rajono savivaldybės
Teritorijų planavimo ir architektūros skyrius

Geodezininkė V.Ramelienė (parašas) (data)

SKLYPO RIBOS PAŽYMĖTOS KADASTRO ŽEMĖLAPYJE VI REGISTRŲ CENTRO UTENOS FILIALAS
Geotinf. inž. operatorė R. Lelšienė
2008 m. 12 mėn. 31 d.

Utenos apskrities viršininko administracijos žemės tvarkymo departamento
Ignalinos miesto (rajono) žemėtvarkos skyrius

Suderino *vedėjas* (pareigos) (parašas) *Arvydas Bagdonas* (vardas, pavardė) 2008-11-17 (data)
A.V.

Patvirtinta 2008.07.25 raštu Nr. 2-541
Aukštaitijos nacionalinio parko direkcijos
vyr. specialistė
VANDA VALINSKIENĖ

J.BERDIKŠLIO ĮMONĖ
LICENCIJOS NR. 45G-203, IŠDAVIMO DATA 2003-02-17

Pareigos, vardas, pavardė	Parašas	Data
Įmonės vadovas J.Berdikšlis		*2008.09.10*

A.V.

ŽEMĖS NAUDMENŲ EKSPLIKACIJA, ha

Žemės ūkio naudmenos				miškai	keliai	užstatyta teritorija	vandenys	Kita žemė				nusausinta žemė
iš viso	ariama	sodai	pievos					želdiniai	pelkės	pažeista	nenaudojama	
0.6951	-	-	*0.6951*	*0.3304*	-	-	*0.0264*	*0.1285*	-	-	-	-

ŽEMĖS SKLYPO PLANAS M 1:1000

Sklypo plotas *11804* m²

Žemės sklypo kadastro Nr. 4501 0007 0081

KOORDINAČIŲ ŽINIARAŠTIS

Koordinačių sistema *LKS-94*

Nr.	Kodas	X	Y	Taško Nr.	Kodas	X	Y
	R	6141325.04	628271.55				
	R	6141324.80	628281.70				
	R	6141324.68	628286.97				
	R	6141326.36	628308.61				
	R	6141325.64	628329.47				
	R	6141325.37	628371.20				
	R	6141324.79	628423.17				
	R	6141321.11	628451.79				
	R	6141325.90	628463.01				
	R	6141323.89	628466.88				
	R	6141311.99	628463.24				
	R	6141304.63	628458.12				
	R	6141300.18	628451.14				
	R	6141293.68	628411.22				
	R	6141289.58	628391.81				
	R	6141283.87	628376.63				
	R	6141275.09	628362.19				
	R	6141267.25	628354.87				
	R	6141255.97	628347.85				
	R	6141244.69	628343.75				
	R	6141235.37	628341.99				
	R	6141231.70	628264.19				
	R	6141261.25	628261.03				
	R	6141286.26	628259.45				
	R	6141300.64	628258.54				
	R	6141301.85	628258.46				
	R	6141301.13	628260.18				
	R	6141295.73	628264.61				
	R	6141296.35	628266.18				
	R	6141298.06	628266.00				
	R	6141302.82	628261.85				
	R	6141312.71	628267.36				
	R	6141320.00	628270.53				
	S	6141316.98	628280.12				
	S	6141308.27	628276.33				
	S	6141304.09	628274.01				
	S	6141302.26	628275.60				
	S	6141289.83	628276.95				

KOORDINAČIŲ ŽINIARAŠTIS

Koordinačių sistema	Koordinatės	Planšeto nomenklatūra	
Sistema, kurioje vykdyti matavimai	6141298 628337		
Valstybinė LKS-94	6141298 628337	85/48	
Žiniaraštį sudarė	*Įmonės vadovas J.Berdikšlis* v.pavardė	parašas	*2008.09.10* data

...trauka iš Lietuvos Administracinių teisių pažeidimų kodekso:

...7 straipsnis. Pastovių žeménaudos riboženklių sunaikinimas arba gadinimas - užtraukia baudą nuo vieno šimto iki penkių šimtų litų.

...straipsnis. Geodezinio pagrindo punktų bei markšeiderystės ženklų sunaikinimas arba gadinimas - užtraukia baudą nuo vieno šimto iki vieno tū kstančio litų.

ĮSITERPĘ ŽEMĖS NAUDOTOJAI

Indeksas	Žemės naudotojai	Plotas, m²

DUOMENYS APIE ŽEMĖS NAUDOJIMO APRIBOJIMUS

Eil. Nr.	Kodas	Apribojimo sk. Nr.	Aribojimai	Žemės plotas, m²	Apribojimo plano Nr.
1	1	I	*Ryšių linijų apsaugos zonos (po 2m)*	*437*	
2	6	VI	*Elektros linijų 0.4kV apsaugos zonos (po 2m)*	*378*	
3	26	XXVI	*Miško naudojimo apribojimai*	*3304*	
4	27	XXVII	*Saugotini medžių ir krūmų želdiniai, augantys ne miško žemėje*	*1285*	
5	28	XXVIII	*Vandens telkiniai*	*264*	
6	29	XXIX	*Vandens telkinių apsaugos juostos (10m)*	*478*	
7	29	XXIX	*Vandens telkinių apsaugos juostos (5m)*	*983*	
8	29	XXIX	*Vandens telkinių apsaugos zonos (200m)*	*11804*	
9	34	XXXIV	*Nacionaliniai ir regioniniai parkai*	*11804*	
10	35	XXXV	*Kraštovaizdžio draustiniai (Baluošo)*	*11804*	
11	52	LII	*Dirvožemio apsauga*	*6951*	

ŽEMĖS SERVITUTAI

Eil. Nr.	kodas	ind.	Servituto rūšis	Servituto naudotojai	Plotas, m²
1	212	S1	*Servitutas - teisė ribotai naudotis žemės sklypo dalimi kitais tikslais (visuomenės poreikiams) (tarnaujantis daiktas)*	*kiti asmenys*	*478*

Linijų ilgių lentelė:

Taškų Nr.	Ilgis (m)
25-26	*1.21*
26-27	*1.86*
28-29	*1.69*
29-30	*1.72*
30-31	*6.32*
33-1	*5.14*