


ŽĖMĖS SKLYPO PASKIRTIES SCHEMA M1:1000

Žemės sklypas suformuotas atliekant preliminarinius matavimus

649900
6156500


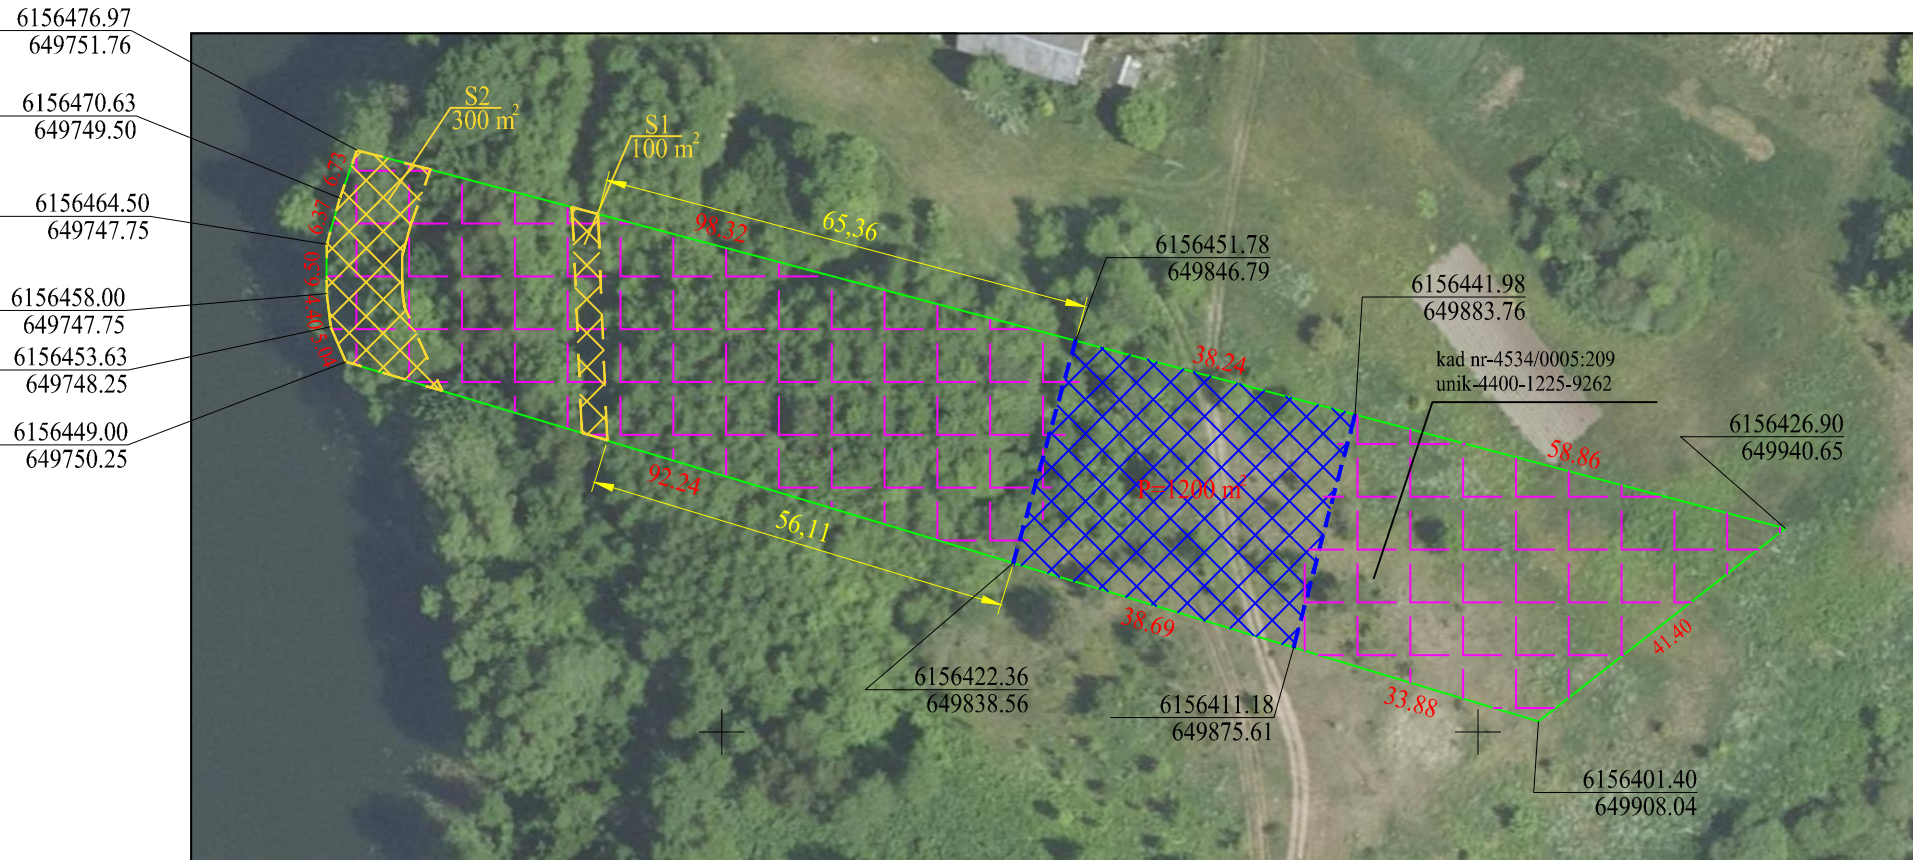


Sutartiniai žymėjimai

S2 - Servitutas - teisė ribotai naudotis sklypo dalimi kitais tikslais (visuomenės poreikiams, tarnaujantis) 300 m²

S1 - Kelio servitutas (tarnaujantis) 100 m²
- Rekreacinės teritorijos 80% teritorijos P=4800 m²

- Vienbučių ir dvibučių gyvenamųjų pastatų P=1200m² teritorijos 20% teritorijos

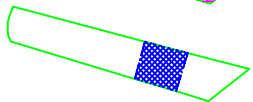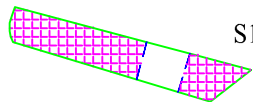

Pastabos:

Pastatų statybas vykdyti ne arčiau 4 m. nuo kelio servituto
Žemės sklypo ribų posukių taškų koordinatės paimtos iš VĮ "Registro Centras" duomenų bazės

		Ignalinos r. sav., Dūkšto sen., Bikėnų k.	
Koordinatų sistema: LKS-1994	Aukščių sistema: LAS-07	Lapo nr. 1 / Lapų sk. 1	
 2G MATININKAI INDIVIDUALIOS VEIKLOS VYKDYMO PAŽYMA NR.1259578		Kvalifikacijos pažymėjimo Nr. 1GKV-1618	
		M 1:500	
Pareigos	Vardas, pavardė	Parašas	Data
Geodezininkas	Ernestas Gedminas		2025-04-29
		 Ernesto Gedmino Individuali veikla Nr. 1259578 A.V.	