



IGNALINOS RAJONO SAVIVALDYBĖS TARYBA

SPRENDIMAS

DĖL VIEŠŪJŲ VIETŲ PREKIAUTI AR TEIKTI PASLAUGAS IGNALINOS RAJONO SAVIVALDYBĖS TERITORIJOJE SĄRAŠO NUSTATYMO

2025 m. balandžio 10 d. Nr. T-71

Ignalina

Vadovaudamasi Lietuvos Respublikos vietos savivaldos įstatymo 15 straipsnio 2 dalies 29 punktu, 16 straipsnio 1 dalimi, Lietuvos Respublikos rinkliavų įstatymo 11 straipsnio 1 dalies 2 punktu ir siekdama užtikrinti sklandų prekybos vietų suteikimą prekybai ir paslaugoms vykdyti, Ignalinos rajono savivaldybės taryba **n u s p r e n d ž i a**:

1. Nustatyti Viešųjų vietų prekiauti ar teikti paslaugas Ignalinos rajono savivaldybės teritorijoje sąrašą (pridedama).
2. Pripažinti netekusiu galios Ignalinos rajono savivaldybės tarybos 2019 m. gegužės 30 d. sprendimą Nr. T-86 „Dėl Viešųjų vietų prekiauti ar teikti paslaugas Ignalinos rajono savivaldybės teritorijoje sąrašo nustatymo“ su visais pakeitimais.
3. Paskelbti šį sprendimą Teisės aktų registre ir Ignalinos rajono savivaldybės interneto svetainėje www.ignalina.lt.

Savivaldybės meras

Laimutis Ragaišis

VIEŠŪJŲ VIETŲ PREKIAUTI AR TEIKTI PASLAUGAS IGNALINOS RAJONO SAVIVALDYBĖS TERITORIJOJE SĄRAŠAS

1. Prekybos vietos, kurios suteikiamos tik konkurso būdu:

Eil. Nr.	Viešosios vietos adresas	Veiklos pobūdis
1.1.	Ignalinos miesto paplūdimys prie Gavio ežero, Turistų g. 30 A, Ignalinos m. (pagal pridedamą schemą Nr. 1.1 – 1–3 vietos)	Įvairi prekyba, paslaugų teikimas
1.2.	Teritorija tarp Vasario 16-osios gatvės pastatų Nr. 16 ir Nr. 20, Ignalinos m. (pagal pridedamą schemą Nr. 1.2)	Įvairi prekyba, paslaugų teikimas tik iš laikinų statinių
1.3.	Teritorija prie Laisvės ir Aukštaičių gatvių sankryžos Ignalinos mieste (prie pastato Laisvės g. 50, Ignalinos m., (pagal pridedamą schemą Nr. 1.3)	Įvairi prekyba, paslaugų teikimas tik iš laikinų statinių
1.4.	Dalis teritorijos prie pastato Geležinkelio g. 35, Ignalinos m. (pagal pridedamą schemą Nr. 1.4)	Įvairi prekyba, paslaugų teikimas tik iš laikinų statinių
1.5.	Laisva valstybinė žemė Geležinkelio g., Ignalinos m., į pietus nuo miesto turgavietės (pagal pridedamą schemą Nr. 1.5)	Įvairi prekyba, paslaugų teikimas tik iš laikinų statinių

2. Prekybos vietos, suteikiamos ne konkurso būdu:

2.1.	Ignalinos miesto Laisvės aikštė, Laisvės a. 70 A (pagal pridedamą schemą Nr. 2.1)	Pramoginių paslaugų teikimas
2.2.	Ignalinos miesto paplūdimys prie Gavio ežero, Turistų g. 30 A, Ignalinos m. (pagal pridedamą schemą Nr. 2.2 – 4 ir 5 vietos)	Įvairi prekyba, paslaugų teikimas
2.3.	Asfaltuota aikštelė pietinėje Ignalinos autobusų stoties pusėje, Geležinkelio g., prie pastato Nr. 8, Ignalinos m. (pagal pridedamą schemą Nr. 2.3)	Įvairi prekyba, paslaugų teikimas
2.4.	Prie Dūkšto kultūros namų, Bažnyčios g. 14, Dūkšto m. (pagal pridedamą schemą Nr. 2.4)	Įvairi prekyba, paslaugų teikimas
2.5.	Automobilių stovėjimo aikštelė prie Kaniūkų jaunimo klubo, Donato Šarkos g. 25, Kaniūkų k., Dūkšto sen. (pagal pridedamą schemą Nr. 2.5)	Įvairi prekyba, paslaugų teikimas
2.6.	Prekyvietė prie autobusų stotelės, Agarinio g., Didžiasalio k. (pagal pridedamą schemą Nr. 2.6)	Įvairi prekyba, paslaugų teikimas
2.7.	Automobilių stovėjimo aikštelė, Bažnyčios g. 18, Ceikinių k. (pagal pridedamą schemą Nr. 2.7)	Įvairi prekyba, paslaugų teikimas
2.8.	Prie parduotuvės Dvaro g. 12, Kazokinės k. (pagal pridedamą schemą Nr. 2.8)	Įvairi prekyba, paslaugų teikimas
2.9.	Gatvių sankirta prie autobusų stotelės, Bernotų k. (pagal	Įvairi prekyba, paslaugų

	pridedamą schemą Nr. 2.9)	teikimas
2.10.	Prie parduotuvės Paupio g. 32 A, Gilūtų k. (pagal pridedamą schemą Nr. 2.10)	Įvairi prekyba, paslaugų teikimas
2.11.	Prie buvusio felčerių punkto, Saulėtekio g. 19, Dietkauščiznos k. (pagal pridedamą schemą Nr. 2.11)	Įvairi prekyba, paslaugų teikimas
2.12.	Asfaltuota aikštelė prie šarvojimo namų, Vidiškių k. (pagal pridedamą schemą Nr. 2.12)	Įvairi prekyba, paslaugų teikimas
2.13.	Prie parduotuvės Agrastų g. 1, Kazitiškio k. (pagal pridedamą schemą Nr. 2.13)	Įvairi prekyba, paslaugų teikimas
2.14.	Prie bibliotekos pastato, Dysnų g. 44, Grybėnų k. (pagal pridedamą schemą Nr. 2.14)	Įvairi prekyba, paslaugų teikimas
2.15.	Automobilių stovėjimo aikštelė, Parko ir Bažnyčios gatvių sankirta, Linkmenų k. (pagal pridedamą schemą Nr. 2.15)	Įvairi prekyba, paslaugų teikimas
2.16.	Aikštelė prie Ilgių ežero paplūdimio, Rimšės g. 42, Rimšės mstl. (pagal pridedamą schemą Nr. 2.16)	Įvairi prekyba, paslaugų teikimas


3. Prekybos vietos, suteikiamos tik masinių renginių metu (schemos nepridedamos):

3.1.	Ignalinos miesto Laisvės aikštė, Laisvės a. 70 A, ir nuo Laisvės aikštės iki sankryžų su Atgimimo g. ir Vasario 16-osios g., Ignalinos m.	Įvairi prekyba, paslaugų teikimas
3.2.	Ignalinos miesto vasaros estrados teritorija, Vilniaus g. 85, Ignalinos m.	Įvairi prekyba, paslaugų teikimas
3.3.	Teritorija prie Ignalinos miesto kultūros centro, Mokyklos g. 13, Ignalinos m.	Įvairi prekyba, paslaugų teikimas
3.4.	Teritorija prie Šiekščio (Žaliojo) ežero, Ignalinos m.	Įvairi prekyba, paslaugų teikimas
3.5.	Automobilių stovėjimo aikštelė, Zarasų g. 8, Dūkšto m.	Įvairi prekyba, paslaugų teikimas
3.6.	Skvero teritorija, Agarinio g., Didžiasalio k.	Įvairi prekyba, paslaugų teikimas
3.7.	Teritorija prie stadiono, Salos g., Didžiasalio k.	Įvairi prekyba, paslaugų teikimas
3.8.	Prie parduotuvės, Kalno g. 72, Navikų k.	Įvairi prekyba, paslaugų teikimas
3.9.	Parko teritorija, Kalno g. 80, Dysnos k.	Įvairi prekyba, paslaugų teikimas
3.10.	Prie bažnyčios, Bažnyčios g. 30, Vosiūnų k.	Įvairi prekyba, paslaugų teikimas
3.11.	Prie autobusų stotelės, Bažnyčios g. 17, Ceikinių k.	Įvairi prekyba, paslaugų teikimas
3.12.	Prie Palūšės bendruomenės namų, Lūšių g. 18, Palūšės k.	Įvairi prekyba
3.13.	Sklypas, kurio unikalus Nr. 4400-5685-8794, Pašakarvio g., Palūšės k., Ignalinos r. sav.	Įvairi prekyba, paslaugų teikimas
3.14.	Aikštelė prie kaimo seklyčios, Č. Kudabos g. 35, Tverečiaus mstl.	Įvairi prekyba, paslaugų teikimas
3.15.	Automobilių stovėjimo aikštelė prie bažnyčios, Jaunimo g., Naujojo Daugėlišio k.	Įvairi prekyba, paslaugų teikimas
3.16.	Prie Senovinės bitininkystės muziejaus (laisvos valstybinės	Įvairi prekyba, paslaugų

	žemės teritorija), Stripeikių k.	teikimas
3.17.	Automobilių stovėjimo aikštelė prie bendruomenės centro pastato, Liepų g. 2, Linkmenų k.	Įvairi prekyba, paslaugų teikimas
3.18.	Automobilių stovėjimo aikštelė prie bažnyčios, esančios Bažnyčios g. 10, Linkmenų k.	Įvairi prekyba, paslaugų teikimas

Višųjų vietų prekiauti ar teikti paslaugas Ignalinos rajono savivaldybės teritorijoje sąrašo 1.1 papunkčio schema


PREKYBOS VIETOS
IGNALINOS MIESTO PAPLŪDIMYS PRIE GAVIO EŽ. (TURISTŲ G. 30C)
M1:1000

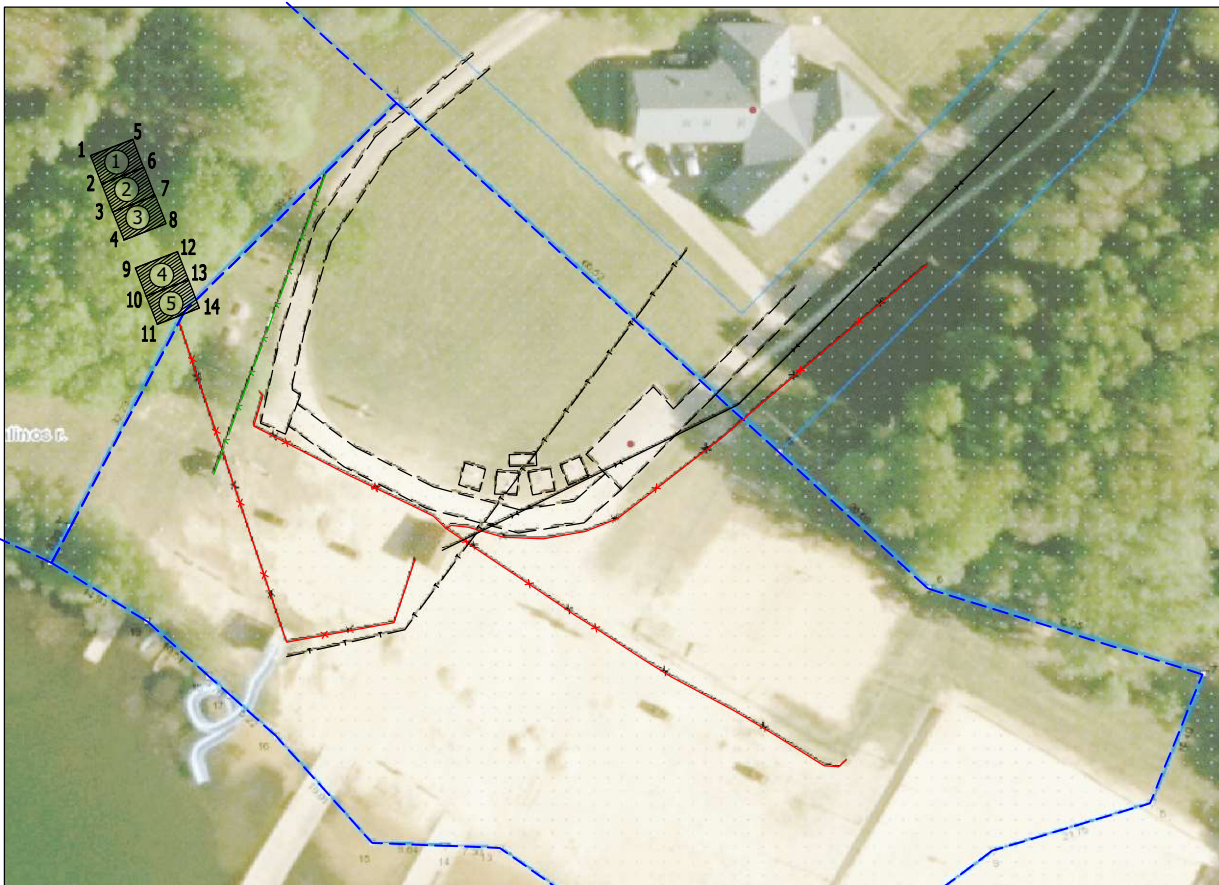

Kordinacių žiniaraštis (x;y)

1-6135513.31/636102.54	5-6135515.49/636108.13	9-6135498.44/636108.45	12-6135500.62/636114.03
2-6135509.59/636103.99	6-6135511.77/636109.58	10-6135494.72/636109.90	13-6135496.90/636115.49
3-6135505.86/636105.44	7-6135508.03/636111.03	11-6135490.99/636111.35	14-6135493.17/636116.94
4-6135502.13/636106.90	8-6135504.31/636112.48		

Sutartiniai ženklai:

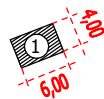

Prekybos vieta žemės sklype



Sklypo riba

Viešųjų vietų prekiauti ar teikti paslaugas Ignalinos rajono savivaldybės teritorijoje sąrašo 1.2 papunkčio schema

PREKYBOS VIETA
TERITORIJA TARP VASARIO 16-OSIOS GATVĖS PASTATŲ NR16 IR NR. 20, IGNALINOS M.
M1:1000



Sutartiniai ženklai:



Prekybos vieta žemės sklype
(laikinas statinys su stogine)



Sklypo riba

Kordinačių žiniaraštis (x/y)

1-6136180.96/637110.88
2-6136183.03/637110.92
3-6136185.81/637110.98
4-6136185.70/637114.48
5-6136182.92/637114.42
6-6136180.85/637114.38

PREKYBOS VIETA
TERITORIJA PRIE LAISVĖS IR AUKŠTAIČIŲ GATVIŲ SANKRYŽOS IGNALINOS MIESTE
(PRIE PASTATO LAISVĖS G. 50, IGNALINOS M)
M1:1000



Sutartiniai ženklai:



Prekybos vieta žemės sklype



Sklypo riba

Kordinačių žiniaraštis (x/y)

1-6136027.41/637161.03
2-6136026.09/637166.88
3-6136029.99/637167.76
4-6136031.31/637161.91

PREKYBOS VIETA
DALIS TERITORIJOS PRIE PASTATO GELEŽINKELIO G. 35, IGNALINOS M.
M1:1000



Sutartiniai ženklai:



Prekybos vieta žemės sklype



Sklypo riba

Kordinacių žiniaraštis (x/y)

1-6136072.62/637407.46	6-6136095.91/637417.29
2-6136077.91/637410.77	7-6136090.62/637413.99
3-6136083.21/637414.07	8-6136085.33/637410.68
4-6136088.50/637417.38	9-6136080.03/637407.38
5-6136093.79/637420.68	10-6136074.74/637404.07

PREKYBOS VIETOS
LAISVA VALSTYBINĖ ŽEMĖ GELEŽINKELIO G., IGNALINOS M., Į PIETUS NUO
MIESTO TURGAVIETĖS
M1:1000



Sutartiniai ženklai:



Prekybos vieta žemės sklype
Nr.1 4x4m



Nr. 2-5 4x6m



Nr. 6, 7 6x4m



Sklypo riba

Kordinačių žiniaraštis (x/y)


1-6135983.80/637278.12	10-6136020.04/637294.54
2-6135987.17/637280.29	11-6136016.69/637292.35
3-6135992.22/637283.53	12-6136013.34/637290.17
4-6135997.27/637286.77	13-6136009.54/637289.87
5-6136002.32/637290.00	14-6136004.48/637286.63
6-6136007.38/637293.24	15-6135999.43/637283.40
7-6136010.06/637295.21	16-6135994.38/637280.16
8-6136013.42/637297.39	17-6135989.33/637276.92
9-6136016.77/637299.57	18-6135985.97/637274.76

PREKYBOS VIETOS
PRAMOGINIŲ PASLAUGŲ TEIKIMO VIETA IGNALINOS MIESTO LAISVĖS AIKŠTĖ, LAISVĖS A. 70A
M1:1000



Kordinačių žiniaraštis (x;y)

- 1-6136319.79/637319.37
- 2-6136319.79/637336.93
- 3-6136292.16/637336.93
- 4-6136292.16/637319.37

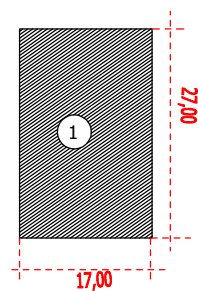

Sutartiniai ženklai:


Prekybos vieta žemės sklype



Sklypo riba

Viešųjų vietų prekiauti ar teikti paslaugas Ignalinos rajono savivaldybės teritorijoje sąrašo 2.2 papunkčio schema


PREKYBOS VIETOS
IGNALINOS MIESTO PAPLŪDIMYS PRIE GAVIO EŽ. (TURISTŲ G. 30C)
M1:1000

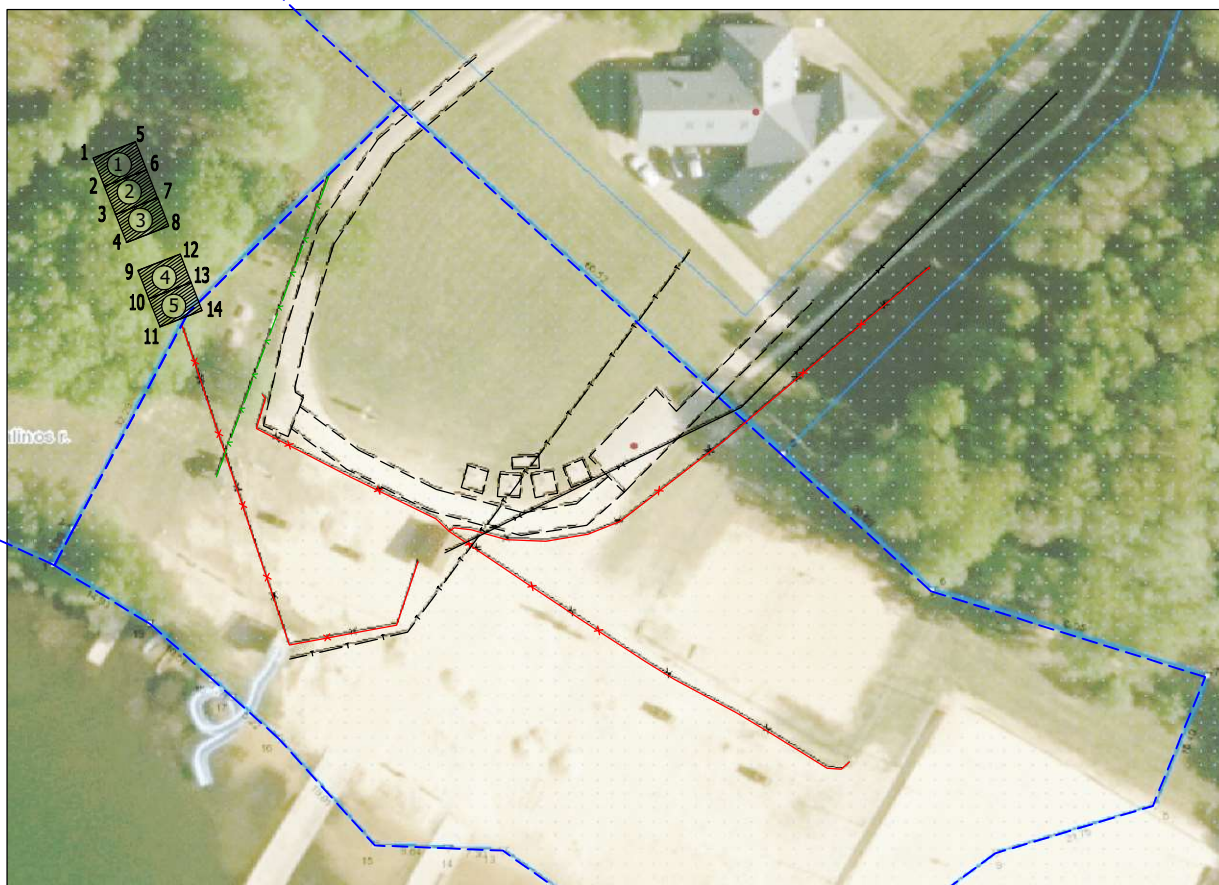

Kordinačių žiniaraštis (x;y)

1-6135513.31/636102.54	5-6135515.49/636108.13	9-6135498.44/636108.45	12-6135500.62/636114.03
2-6135509.59/636103.99	6-6135511.77/636109.58	10-6135494.72/636109.90	13-6135496.90/636115.49
3-6135505.86/636105.44	7-6135508.03/636111.03	11-6135490.99/636111.35	14-6135493.17/636116.94
4-6135502.13/636106.90	8-6135504.31/636112.48		

Sutartiniai ženklai:

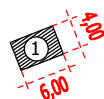



Prekybos vieta žemės sklype



Sklypo riba


Višųjų vietų prekiauti ar teikti
paslaugas Ignalinos rajono
savivaldybės teritorijoje sąrašo
2.3 papunkčio schema

PREKYBOS VIETOS
ASFALTUOTA AIKŠTELĖ PIETINĖJE IGNALINOS AUTOBUSŲ STOTIES PUSĖJE,
GELEŽINKELIO G., PRIE PASTATO NR. 8, IGNALINA
M1:1000

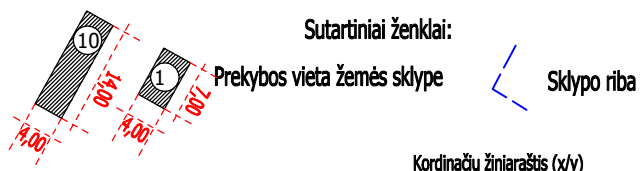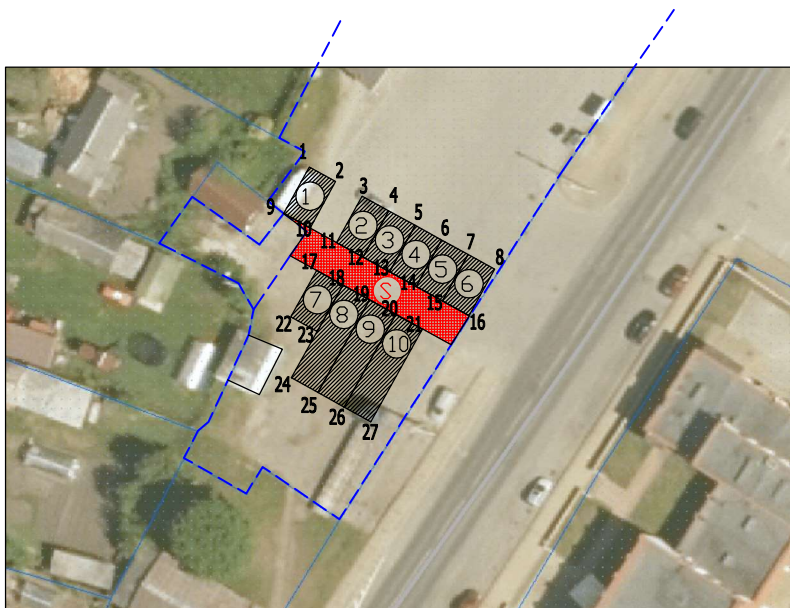

1-6135893.70/637182.31	11-6135883.71/637185.94	21-6135872.22/637197.26
2-6135891.77/637185.81	12-6135881.78/637189.44	22-6135873.90/637179.88
3-6135889.84/637189.31	13-6135879.85/637192.94	23-6135871.95/637183.37
4-6135887.91/637192.82	14-6135877.92/637196.45	24-6135865.84/637179.96
5-6135885.98/637196.32	15-6135875.99/637199.95	25-6135863.89/637183.45
6-6135884.05/637199.83	16-6135874.06/637203.46	26-6135861.94/637186.95
7-6135882.12/637203.33	17-6135880.01/637183.28	27-6135859.99/637190.44
8-6135880.19/637206.83	18-6135878.07/637186.78	
9-6135887.57/637178.93	19-6135876.12/637190.27	
10-6135885.64/637182.43	20-6135874.17/637193.77	

PREKYBOS VIETOS
PRIE DŪKŠTO KULTŪROS NAMŲ, BAŽNYČIOS G. 14, DŪKŠTAS
M1:1000

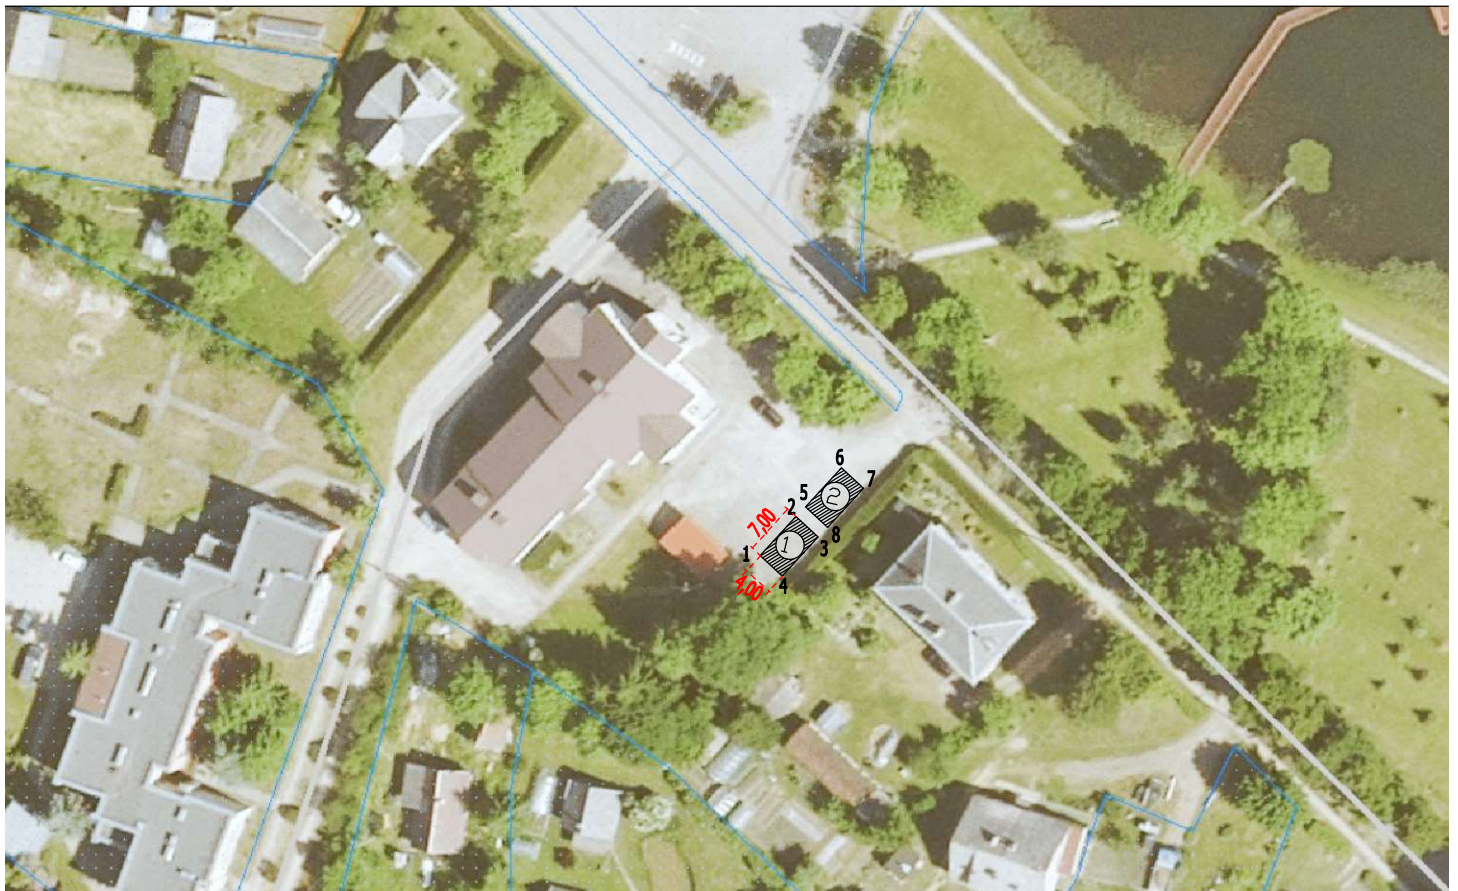

Sutartiniai ženklai:



Prekybos vieta žemės sklype

Kordinačių žiniaraštis (x/y)

1-6156402.68/646585.74	5-6156409.13/646591.74
2-6156407.84/646590.47	6-6156414.29/646596.48
3-6156405.13/646593.42	7-6156411.58/646599.42
4-6156399.98/646588.68	8-6156406.43/646594.69

PREKYBOS VIETOS
AUTOMOBILIŲ STOVĖJIMO AIKŠTELĖ PRIE KANIŪKŲ JAUNIMO KLUBO, DONATO ŠARKOS G. 25, KANIŪKŲ K., DŪKŠTO SEN.
M1:1000



Sutartiniai ženklai:

--- Skypų ribos




Prekybos vieta žemės sklype
(7x4m)

Kordinačių žiniaraštis (x/y)


1-6156451.37/647905.09
2-6156448.98/647911.67
3-6156445.22/647910.30
4-6156447.61/647903.72


PREKYBOS VIETOS
PRIE AUTOBUSŲ STOTELĖS, AGARINIO G., DIDŽIASALIO K.
M1:1000

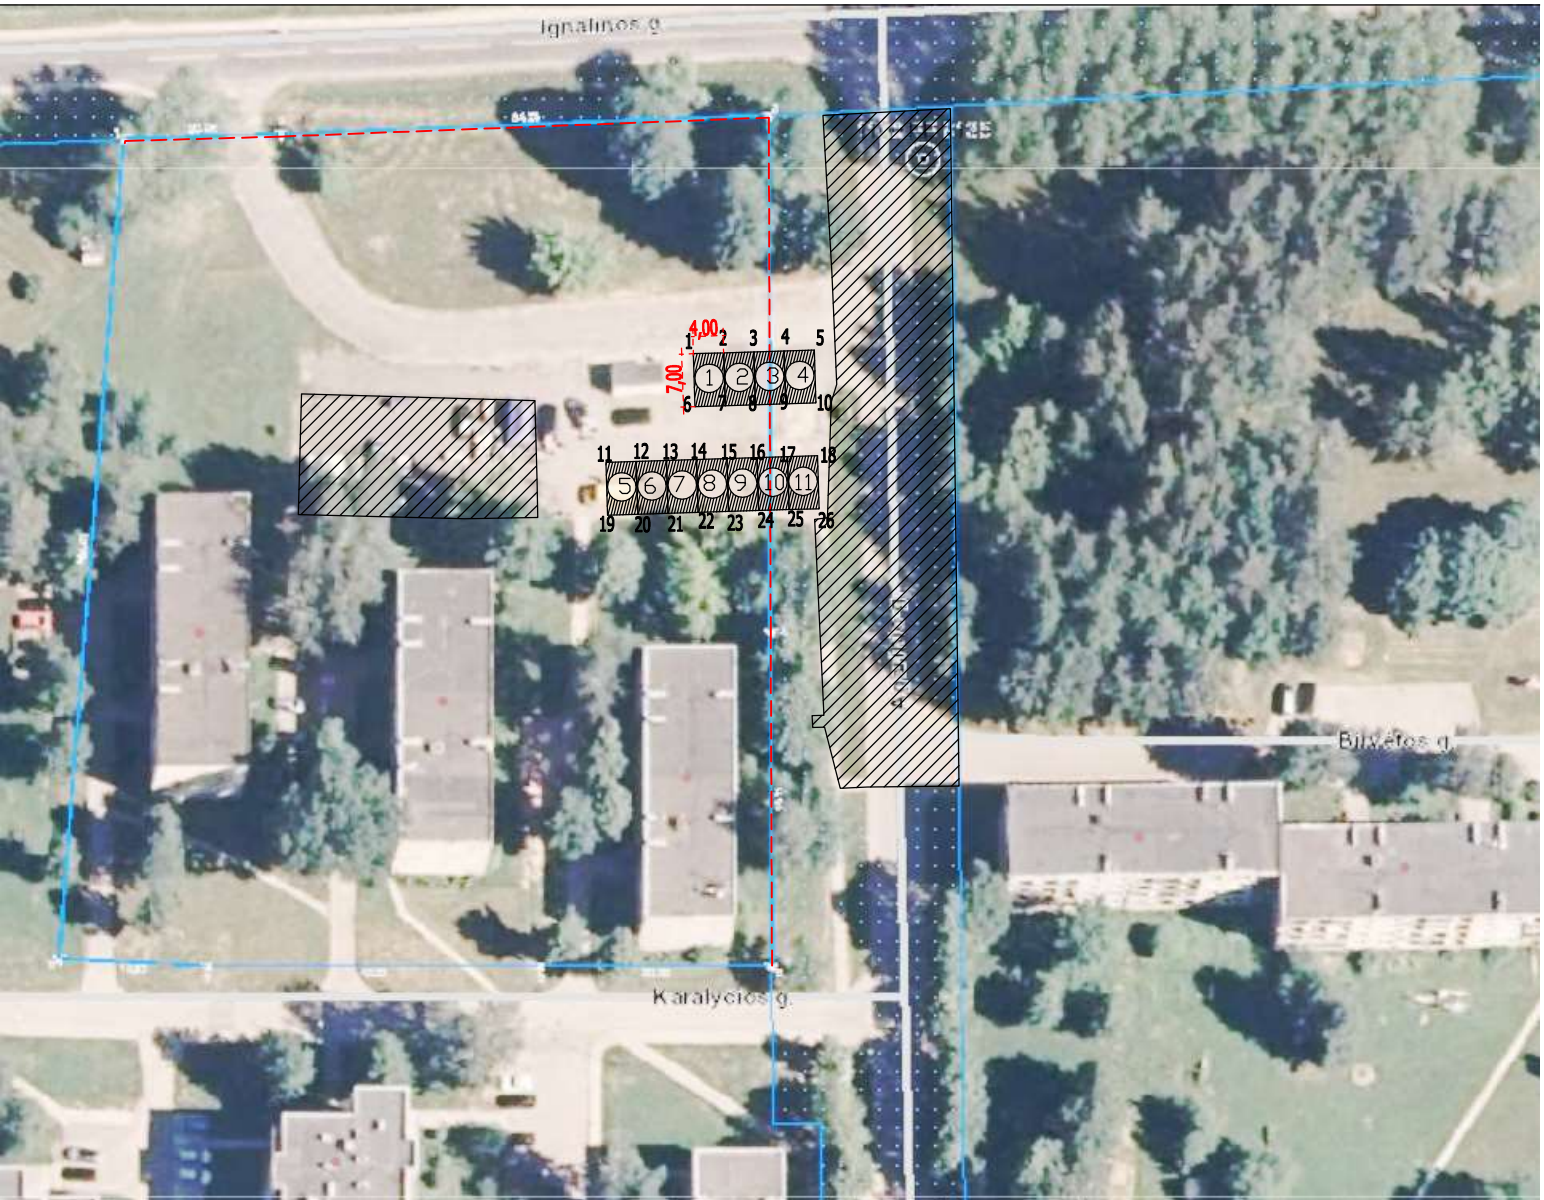

Sutartiniai ženklai:

--- Sklypų ribos

 Prekybos vieta žemės sklype

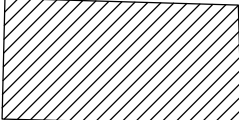 NTR registruotų statinių ribos

Kordinačių žiniaraštis (x/y)

1-6134874.01/669671.03	7-6134867.14/669675.24	13-6134859.89/669667.46	20-6134852.77/669663.68
2-6134874.13/669675.02	8-6134867.26/669679.24	14-6134860.02/669671.46	21-6134852.90/669667.68
3-6134874.26/669679.02	9-6134867.38/669683.24	15-6134860.14/669675.46	22-6134853.02/669671.67
4-6134874.38/669683.02	10-6134867.51/669687.23	16-6134860.26/669679.45	23-6134853.14/669675.67
5-6134874.50/669687.02	11-6134859.64/669659.46	18-6134860.51/669687.45	24-6134853.27/669679.67
6-6134867.01/669671.24	12-6134859.77/669663.46	19-6134852.65/669659.68	25-6134853.39/669683.67
			26-6134853.51/669687.67

**PREKYBOS VIETOS
BAŽNYČIOS G. 18, CEIKINIŲ K.
M1:1000**



Sutartiniai ženklai:

----- Sklypų ribos



Prekybos vieta žemės sklype
(7x4m)

Kordinačių žiniaraštis (x/y)

1-6126740.97/643950.97
2-6126744.15/643957.21
3-6126747.33/643963.44
4-6126737.41/643952.78
5-6126740.59/643959.02
6-6126743.76/643965.26

Viešųjų vietų prekiauti ar teikti paslaugas Ignalinos rajono savivaldybės teritorijoje sąrašo 2.8 papunkčio schema

PREKYBOS VIETOS
PRIE PARDUOTUVĖS, DVARO G. 12, KAZOKINĖS K.
M1:1000



Sutartiniai ženklai:



Prekybos vieta žemės sklype




Sklypo riba

Kordinačių žiniaraštis (x/y)

1-6130435.71/640301.91
2-6130438.64/640304.63
3-6130433.89/640309.77
4-6130430.95/640307.05

5-6130427.50/640293.33
6-6130422.75/640298.47
7-6130419.81/640295.75
8-6130424.56/640290.61

**PREKYBOS VIETOS
SENOJO KAIMO G., BERNOTŲ K.
M1:1000**

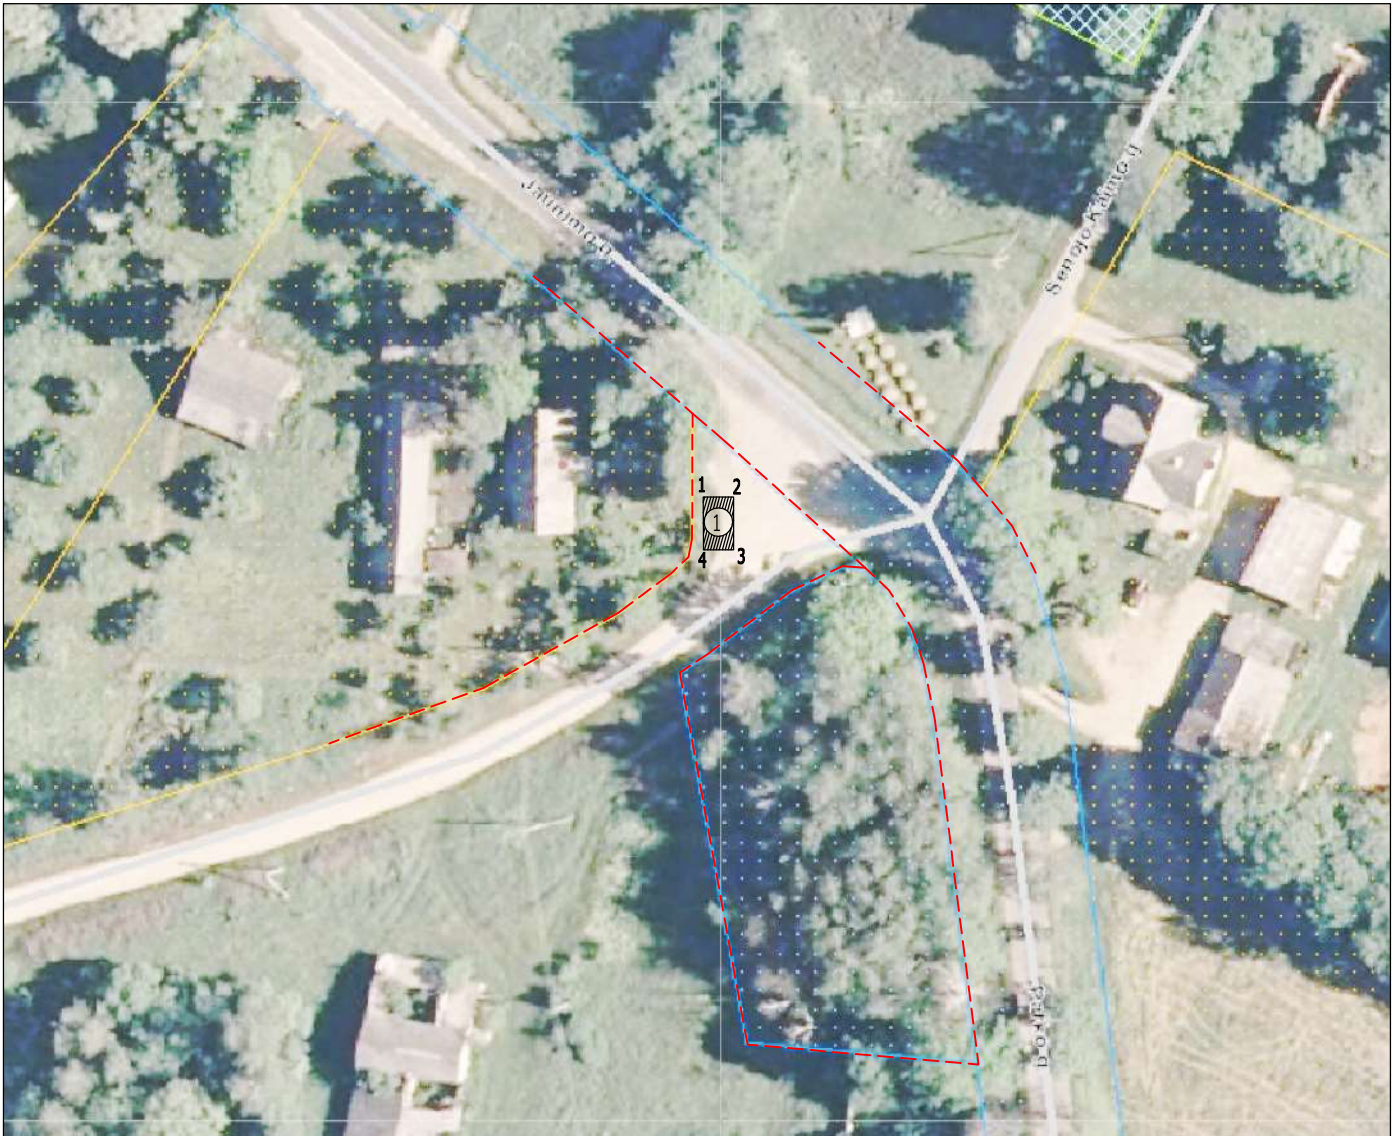

Sutartiniai ženklai:

----- Sklypų ribos




Prekybos vieta žemės sklype
(7x4m)

Kordinačių žiniaraštis (x/y)

1-6130510.56/656345.55
2-6130510.56/656349.55
3-6130503.56/656349.55
4-6130503.56/656345.55

PREKYBOS VIETOS
PRIE PARDUOTUVĖS, PAUPIO G. 32A, GILŪTŲ K.
M1:1000

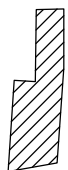

NTK registruotų statinių riba

Sutartiniai ženklai:

--- Sklypų ribos



Prekybos vieta žemės sklype (7x4m)

Kordinačių žiniaraštis (x/y)

1-6125286.98/661495.46
2-6125284.12/661501.85
3-6125280.47/661500.22
4-6125283.32/661493.83

PREKYBOS VIETOS
PRIE BUVUSIO FELČERIŲ PUNKTO, SAULĖTEKIO G. 19, DIETKAUŠČIZNOS K.
M1:1000



Sutartiniai ženklai:

--- Sklypų ribos




Prekybos vieta žemės sklype
(7x4m)

Kordinačių žiniaraštis (x/y)

1-6135278.62/657930.58
2-6135278.04/657934.54
3-6135271.11/657933.52
4-6135271.70/657929.56

PREKYBOS VIETOS
ASFALTUOTA AIKŠTELĖ PRIE ŠARVOJIMO NAMŲ, VIDIŠKIŲ K.
M1:1000

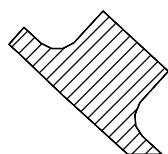

NTK registruotų statinių riba

--- Sklypų ribos

Sutartiniai ženklai:



Prekybos vieta žemės sklype
(7x4m)

Kordinačių žiniaraštis (x/y)

1-6139793.01/639911.21	7-6139795.95/639913.91
2-6139788.27/639916.36	8-6139791.22/639919.07
3-6139783.54/639921.51	9-6139786.48/639924.22
4-6139778.80/639926.67	10-6139781.74/639929.37
5-6139774.06/639931.82	11-6139777.01/639934.53
6-6139769.32/639936.97	12-6139772.27/639939.68

PREKYBOS VIETOS
PRIE PARDUOTUVĖS, AGRASTŲ G. 1, KAZITIŠKIO K.
M1:1000



Sutartiniai ženklai:

--- Sklypų ribos



Prekybos vieta žemės sklype
(7x4m)

Kordinačių žiniaraštis (x/y)

1-6147312.40/635965.56
2-6147315.46/635971.86
3-6147316.93/635974.56
4-6147319.99/635980.85
5-6147308.81/635967.31
6-6147311.87/635973.60
7-6147313.33/635976.31
8-6147316.39/635982.60

**PREKYBOS VIETOS
PRIE BIBLIOTEKOS PASTATO, DYSNŲ G. 44, GRYBĖNŲ K.
M1:1000**




Sutartiniai ženklai:

- Sklypų ribos  Prekybos vieta žemės sklype (7x4m)

Kordinačių žiniaraštis (x/y)

1-6149858.16/645782.41
2-6149864.52/645785.35
3-6149870.87/645788.29
4-6149856.48/645786.04
5-6149862.84/645788.98
6-6149869.19/645791.92

PREKYBOS VIETOS
AUTOMOBILIŲ STOVĖJIMO AIKŠTELĖ, PARKO IR BAŽNYČIOS GATVIŲ SANKIRTA, LINKMENŲ K.
M1:1000

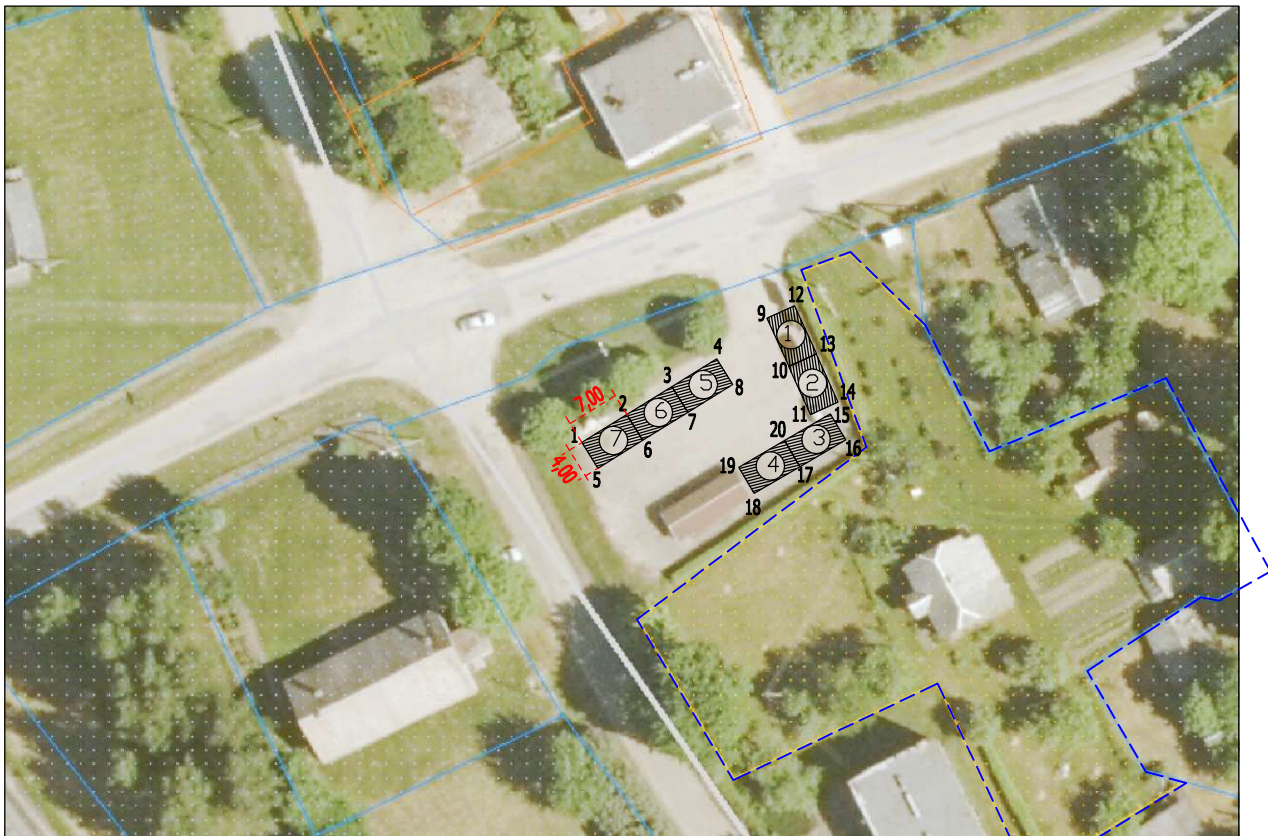

Sutartiniai ženklai:



Prekybos vieta žemės sklype



Sklypo riba

Kordinačių žiniaraštis (x/y)

1-6133169.62/624091.80
2-6133173.32/624097.75
3-6133177.01/624103.70
4-6133180.70/624109.65
5-6133166.23/624093.91
6-6133169.92/624099.86
7-6133173.61/624105.81
8-6133177.30/624111.76

9-6133186.09/624116.30
10-6133179.71/624119.19
11-6133173.31/624122.03
12-6133187.74/624119.94
13-6133181.34/624122.78
14-6133174.97/624125.68

15-6133173.42/624124.66
16-6133169.97/624126.68
17-6133166.43/624120.64
18-6133162.90/624114.60
19-6133166.35/624112.58
20-6133169.89/624118.62

PREKYBOS VIETOS
AIKŠTELĖ PRIE ILGIŲ EŽERO PABLŪDIMIO, RIMŠĖS G. 42, RIMŠĖS MSTL.
M1:1000



Sutartiniai ženklai:

--- Sklypų ribos



Prekybos vieta žemės sklype
(7x4m)

Kordinačių žiniaraštis (x/y)

1-6156881.30/654410.87
2-6156880.60/654417.84
3-6156876.62/654417.44
4-6156877.32/654410.47

DETALŪS METADUOMENYS	
Dokumento sudarytojas (-ai)	Ignalinos rajono savivaldybės administracija
Dokumento pavadinimas (antraštė)	Dėl viešųjų vietų prekiauti ar teikti paslaugas Ignalinos rajono savivaldybės teritorijoje sąrašo nustatymo
Dokumento registracijos data ir numeris	2025-04-10 Nr. T-71
Dokumento gavimo data ir dokumento gavimo registracijos numeris	-
Dokumento specifikacijos identifikavimo žymuo	ADOC-V1.0
Parašo paskirtis	Pasirašymas
Parašą sukūrusio asmens vardas, pavardė ir pareigos	Laimutis Ragaišis Meras
Parašo sukūrimo data ir laikas	2025-04-15 16:35
Parašo formatas	Ilgalaikio galiojimo (XAdES-XL)
Laiko žymoje nurodytas laikas	2025-04-15 16:35
Informacija apie sertifikavimo paslaugų teikėją	EID-SK 2016
Sertifikato galiojimo laikas	2023-04-19 16:53 - 2028-04-17 23:59
Parašo paskirtis	Registravimas
Parašą sukūrusio asmens vardas, pavardė ir pareigos	Ieva Vaitkevičienė Sekretorė
Parašo sukūrimo data ir laikas	2025-04-15 16:50
Parašo formatas	Ilgalaikio galiojimo (XAdES-XL)
Laiko žymoje nurodytas laikas	2025-04-15 16:51
Informacija apie sertifikavimo paslaugų teikėją	EID-SK 2016
Sertifikato galiojimo laikas	2020-10-29 12:18 - 2025-10-28 23:59
Informacija apie būdus, naudotus metaduomenų vientisumui užtikrinti	-
Pagrindinio dokumento priedų skaičius	21
Pagrindinio dokumento pridedamų dokumentų skaičius	0
Pridedamo dokumento sudarytojas (-ai)	-
Pridedamo dokumento pavadinimas (antraštė)	T-71 1.1.pdf
Pridedamo dokumento registracijos data ir numeris	-
Pridedamo dokumento sudarytojas (-ai)	-
Pridedamo dokumento pavadinimas (antraštė)	T-71 1.2.pdf
Pridedamo dokumento registracijos data ir numeris	-
Pridedamo dokumento sudarytojas (-ai)	-
Pridedamo dokumento pavadinimas (antraštė)	T-71 1.3.pdf
Pridedamo dokumento registracijos data ir numeris	-
Pridedamo dokumento sudarytojas (-ai)	-
Pridedamo dokumento pavadinimas (antraštė)	T-71 1.4.pdf
Pridedamo dokumento registracijos data ir numeris	-
Pridedamo dokumento sudarytojas (-ai)	-
Pridedamo dokumento pavadinimas (antraštė)	T-71 1.5.pdf
Pridedamo dokumento registracijos data ir numeris	-
Pridedamo dokumento sudarytojas (-ai)	-
Pridedamo dokumento pavadinimas (antraštė)	T-71 2.1.pdf
Pridedamo dokumento registracijos data ir numeris	-
Pridedamo dokumento sudarytojas (-ai)	-
Pridedamo dokumento pavadinimas (antraštė)	T-71 2.2.pdf

Priedamo dokumento registracijos data ir numeris	-
Priedamo dokumento sudarytojas (-ai)	-
Priedamo dokumento pavadinimas (antraštė)	T-71 2.3.pdf
Priedamo dokumento registracijos data ir numeris	-
Priedamo dokumento sudarytojas (-ai)	-
Priedamo dokumento pavadinimas (antraštė)	T-71 2.4.pdf
Priedamo dokumento registracijos data ir numeris	-
Priedamo dokumento sudarytojas (-ai)	-
Priedamo dokumento pavadinimas (antraštė)	T-71 2.5.pdf
Priedamo dokumento registracijos data ir numeris	-
Priedamo dokumento sudarytojas (-ai)	-
Priedamo dokumento pavadinimas (antraštė)	T-71 2.6.pdf
Priedamo dokumento registracijos data ir numeris	-
Priedamo dokumento sudarytojas (-ai)	-
Priedamo dokumento pavadinimas (antraštė)	T-71 2.7.pdf
Priedamo dokumento registracijos data ir numeris	-
Priedamo dokumento sudarytojas (-ai)	-
Priedamo dokumento pavadinimas (antraštė)	T-71 2.8.pdf
Priedamo dokumento registracijos data ir numeris	-
Priedamo dokumento sudarytojas (-ai)	-
Priedamo dokumento pavadinimas (antraštė)	T-71 2.9.pdf
Priedamo dokumento registracijos data ir numeris	-
Priedamo dokumento sudarytojas (-ai)	-
Priedamo dokumento pavadinimas (antraštė)	T-71 2.10.pdf
Priedamo dokumento registracijos data ir numeris	-
Priedamo dokumento sudarytojas (-ai)	-
Priedamo dokumento pavadinimas (antraštė)	T-71 2.11.pdf
Priedamo dokumento registracijos data ir numeris	-
Priedamo dokumento sudarytojas (-ai)	-
Priedamo dokumento pavadinimas (antraštė)	T-71 2.12.pdf
Priedamo dokumento registracijos data ir numeris	-
Priedamo dokumento sudarytojas (-ai)	-
Priedamo dokumento pavadinimas (antraštė)	T-71 2.13.pdf
Priedamo dokumento registracijos data ir numeris	-
Priedamo dokumento sudarytojas (-ai)	-
Priedamo dokumento pavadinimas (antraštė)	T-71 2.14.pdf
Priedamo dokumento registracijos data ir numeris	-
Priedamo dokumento sudarytojas (-ai)	-
Priedamo dokumento pavadinimas (antraštė)	T-71 2.15.pdf
Priedamo dokumento registracijos data ir numeris	-
Priedamo dokumento sudarytojas (-ai)	-
Priedamo dokumento pavadinimas (antraštė)	T-71 2.16.pdf
Priedamo dokumento registracijos data ir numeris	-
Programinės įrangos, kuria naudojantis sudarytas elektroninis dokumentas, pavadinimas	Elpako v.20250403.1
Informacija apie elektroninio dokumento ir elektroninio (-ių) parašo (-ų) tikrinimą (tikrinimo data)	Tikrinant dokumentą nenustatyta jokių klaidų (2026-06-08)

Elektroninio dokumento nuorašo atspausdinimo data ir ją atspausdinęs darbuotojas	2026-06-08 nuorašą suformavo Rasa Guogienė
Paieškos nuoroda	-
Papildomi metaduomenys	Nuorašą suformavo 2026-06-08 Dokumentų valdymo sistema „Deka Office“