

# Budrių g.

### SUTARTINIAI ŽYMĖJIMAI

- Proj. savitakis buitinių nuotekų tinklas
- Projektuojami ir esami šuliniai
- Sklypų ribos



### ŠULINIŲ ŽYMĖJIMAI

- PŠ Projektuojamas nuotekų šulinys
- EŠ Esamas nuotekų šulinys
- NK Proj. nuotekų kėlykla

### Pastabos:

1. Jeigu brėžiniuose neparodyta kitaip, visi savitakiniai nuotekų tinklų vamzdžiai DN110.
2. Jeigu brėžiniuose neparodyta kitaip ir jeigu savitakiniai nuotekų tinklai įrengiami uždaru būdu, naudojami vamzdžiai DN110, PE100 daugiasluoksniai, PN10 klasės.
3. Jeigu brėžiniuose neparodyta kitaip, visi slėginiai nuotekų vamzdžiai DN40.
4. Visų tinklų įrengimo technologija, prieš statybos darbus, įvertinus esamą situaciją, gali būti keičiama iš įrengimo atviru būdu į įrengimą uždaru būdu.

0	2023	STATYBOS LEIDIMUI IR STATYBAI	
LAIDA	DATA	LAIDOS STATUSAS. KEITIMO PRIEŽASTIS (JEI TAIKOMA)	
KVAL. PATV. DOK. NR.	<b>IĮ HEXSOL</b>		STATINIO PROJEKTO PAVADINIMAS Gyvenamųjų būstų prijungimas prie esamos centralizuotos nuotekų tvarkymo sistemos Ignalinos aglomeracijoje. Buitinių nuotekų tinklų Aiteitės g., Budrių g., Draugystės g., Geležinkelio g., Kaštonų g., Laisvės g., Liaudies g., Liepų g., Miško g., Putinų g., Ramybės g., Smėlio g., Švenčionių g., Taikos g., Totorių g., Vasario 16-osios g. Ignalinos mieste ir Strigailiškio g. Strigailiškyje Ignalinos raj. supaprastintas statybos projektas
BK008241	PV	Gintaras Šakalys	DOKUMENTO PAVADINIMAS PORJEKTUOJAMŲ BUITINIŲ NUOTEKŲ TINKLŲ IR SUVESTINIS INŽINERINIŲ TINKLŲ PLANAS (Budrių g. 29)
LT	STATYTOJAS IR (ARBA) UŽSAKOVAS <b>UAB "IGNALINOS BUTŲ ŪKIS"</b>		DOKUMENTO ŽYMUO <b>HS23-03-SSP.B-01</b>
			LAPAS LAPŲ 3 24

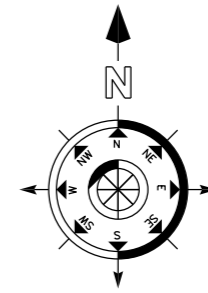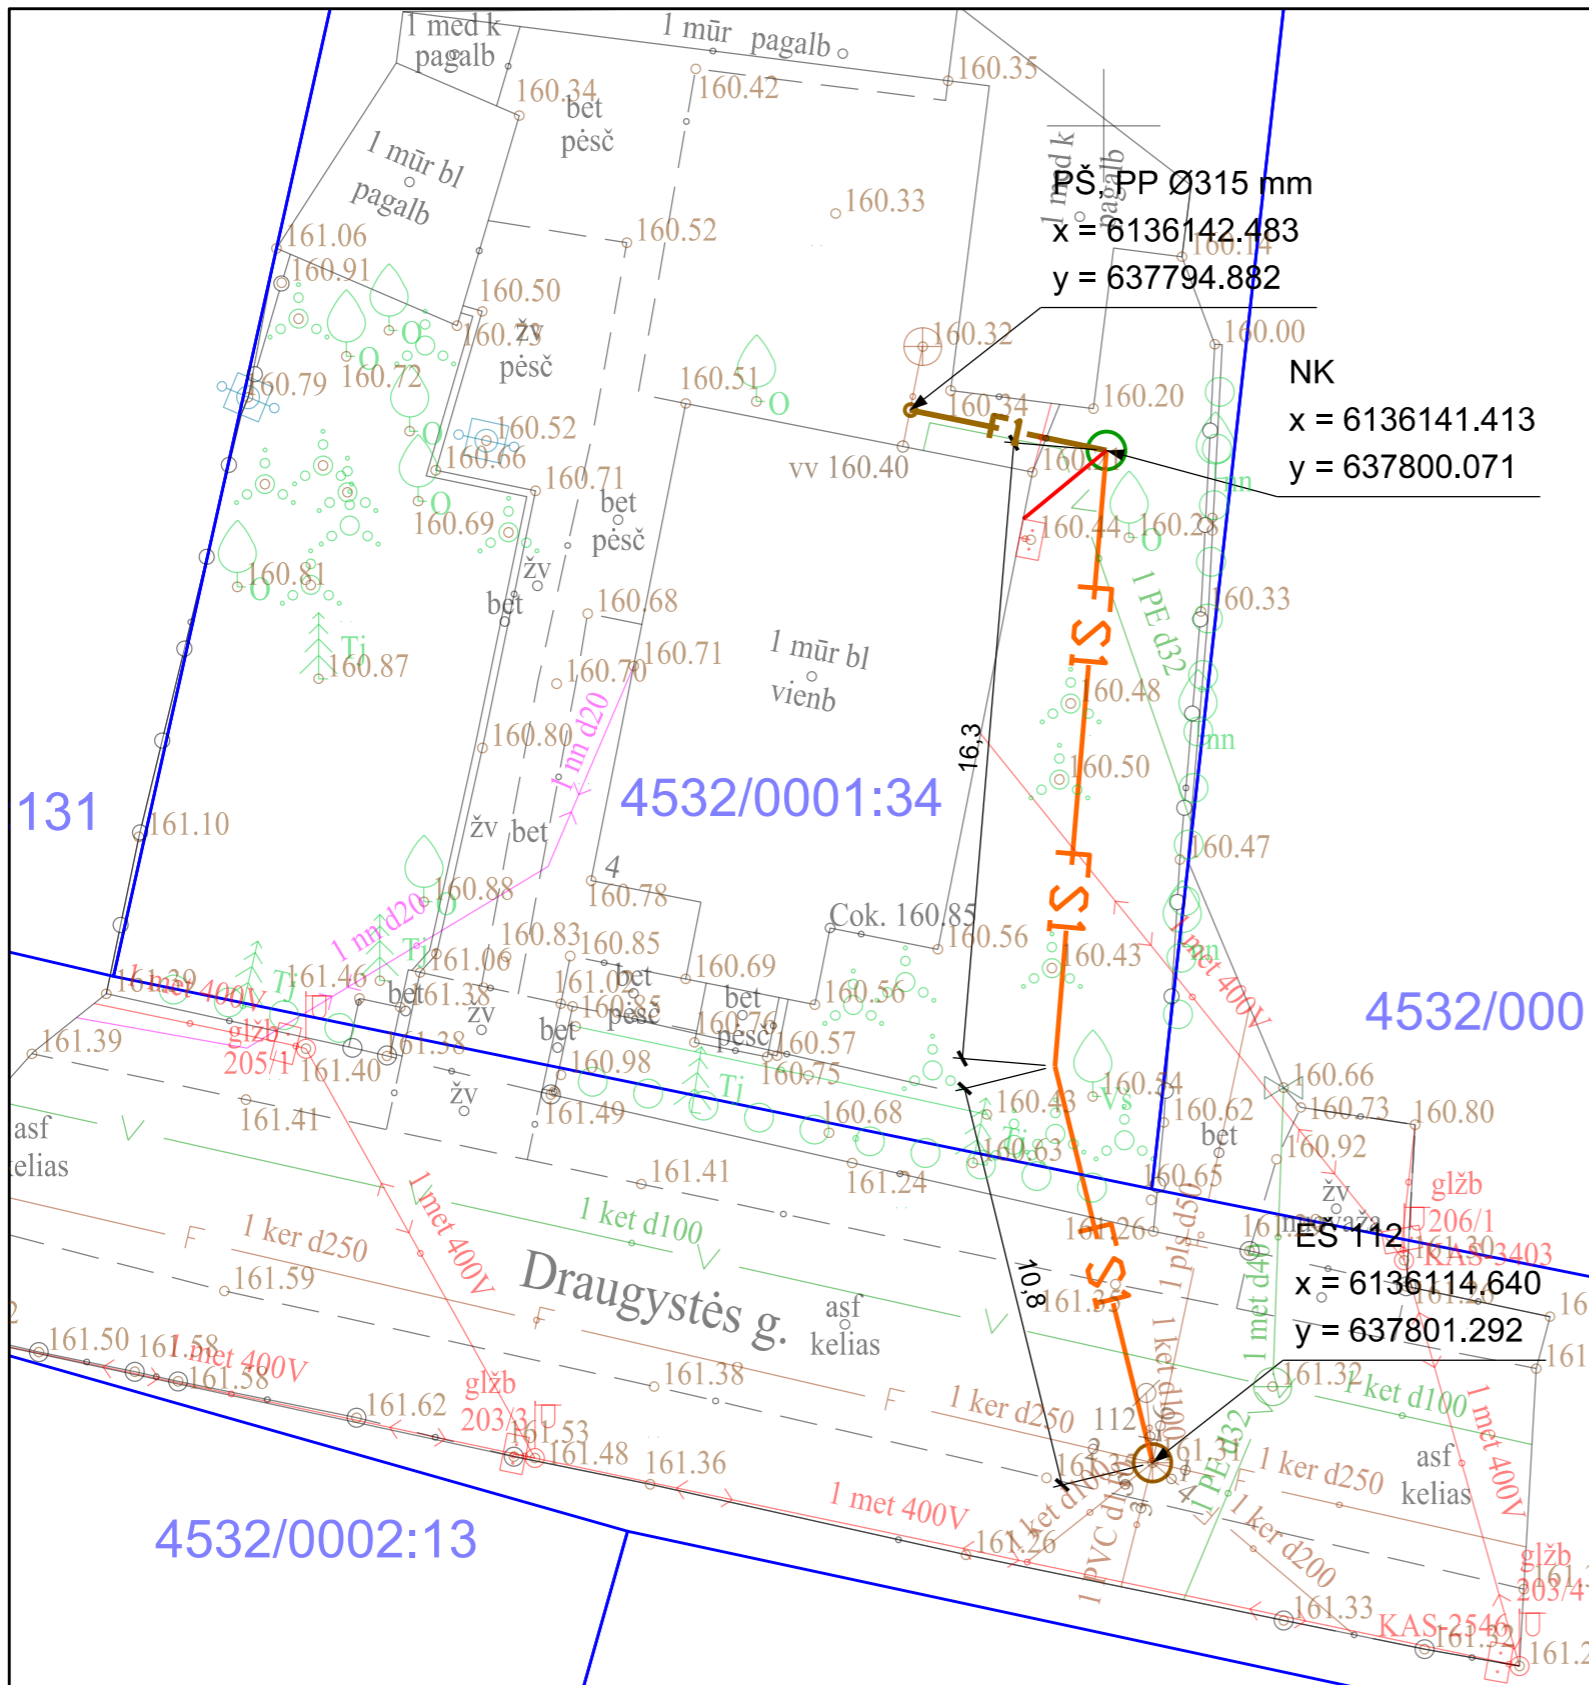

SUTARTINIAI ŽYMĖJIMAI

- Proj. savitakis buitinių nuotekų tinklas
- Projektuojami ir esami šuliniai
- Sklypų ribos
- Proj. slėginis buitinių nuotekų tinklas
- Proj. 0,4 kV el. kabelis plast. vmzd.
- Proj. nuotekų kėlykla.



ŠULINIŲ ŽYMĖJIMAI

- PŠ Projektuojamas nuotekų šulinys
- EŠ Esamas nuotekų šulinys
- NK Proj. nuotekų kėlykla




Pastabos:

1. Jeigu brėžiniuose neparodyta kitaip, visi savitakiniai nuotekų tinklų vamzdžiai DN110.
2. Jeigu brėžiniuose neparodyta kitaip ir jeigu savitakiniai nuotekų tinklai įrengiami uždaru būdu, naudojami vamzdžiai DN110, PE100 daugiasluoksniai, PN10 klasės.
3. Jeigu brėžiniuose neparodyta kitaip, visi slėginiai nuotekų vamzdžiai DN40.
4. Visų tinklų įrengimo technologija, prieš statybos darbus, įvertinus esamą situaciją, gali būti keičiama iš įrengimo atviru būdu į įrengimą uždaru būdu.

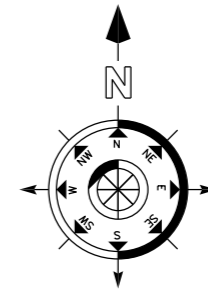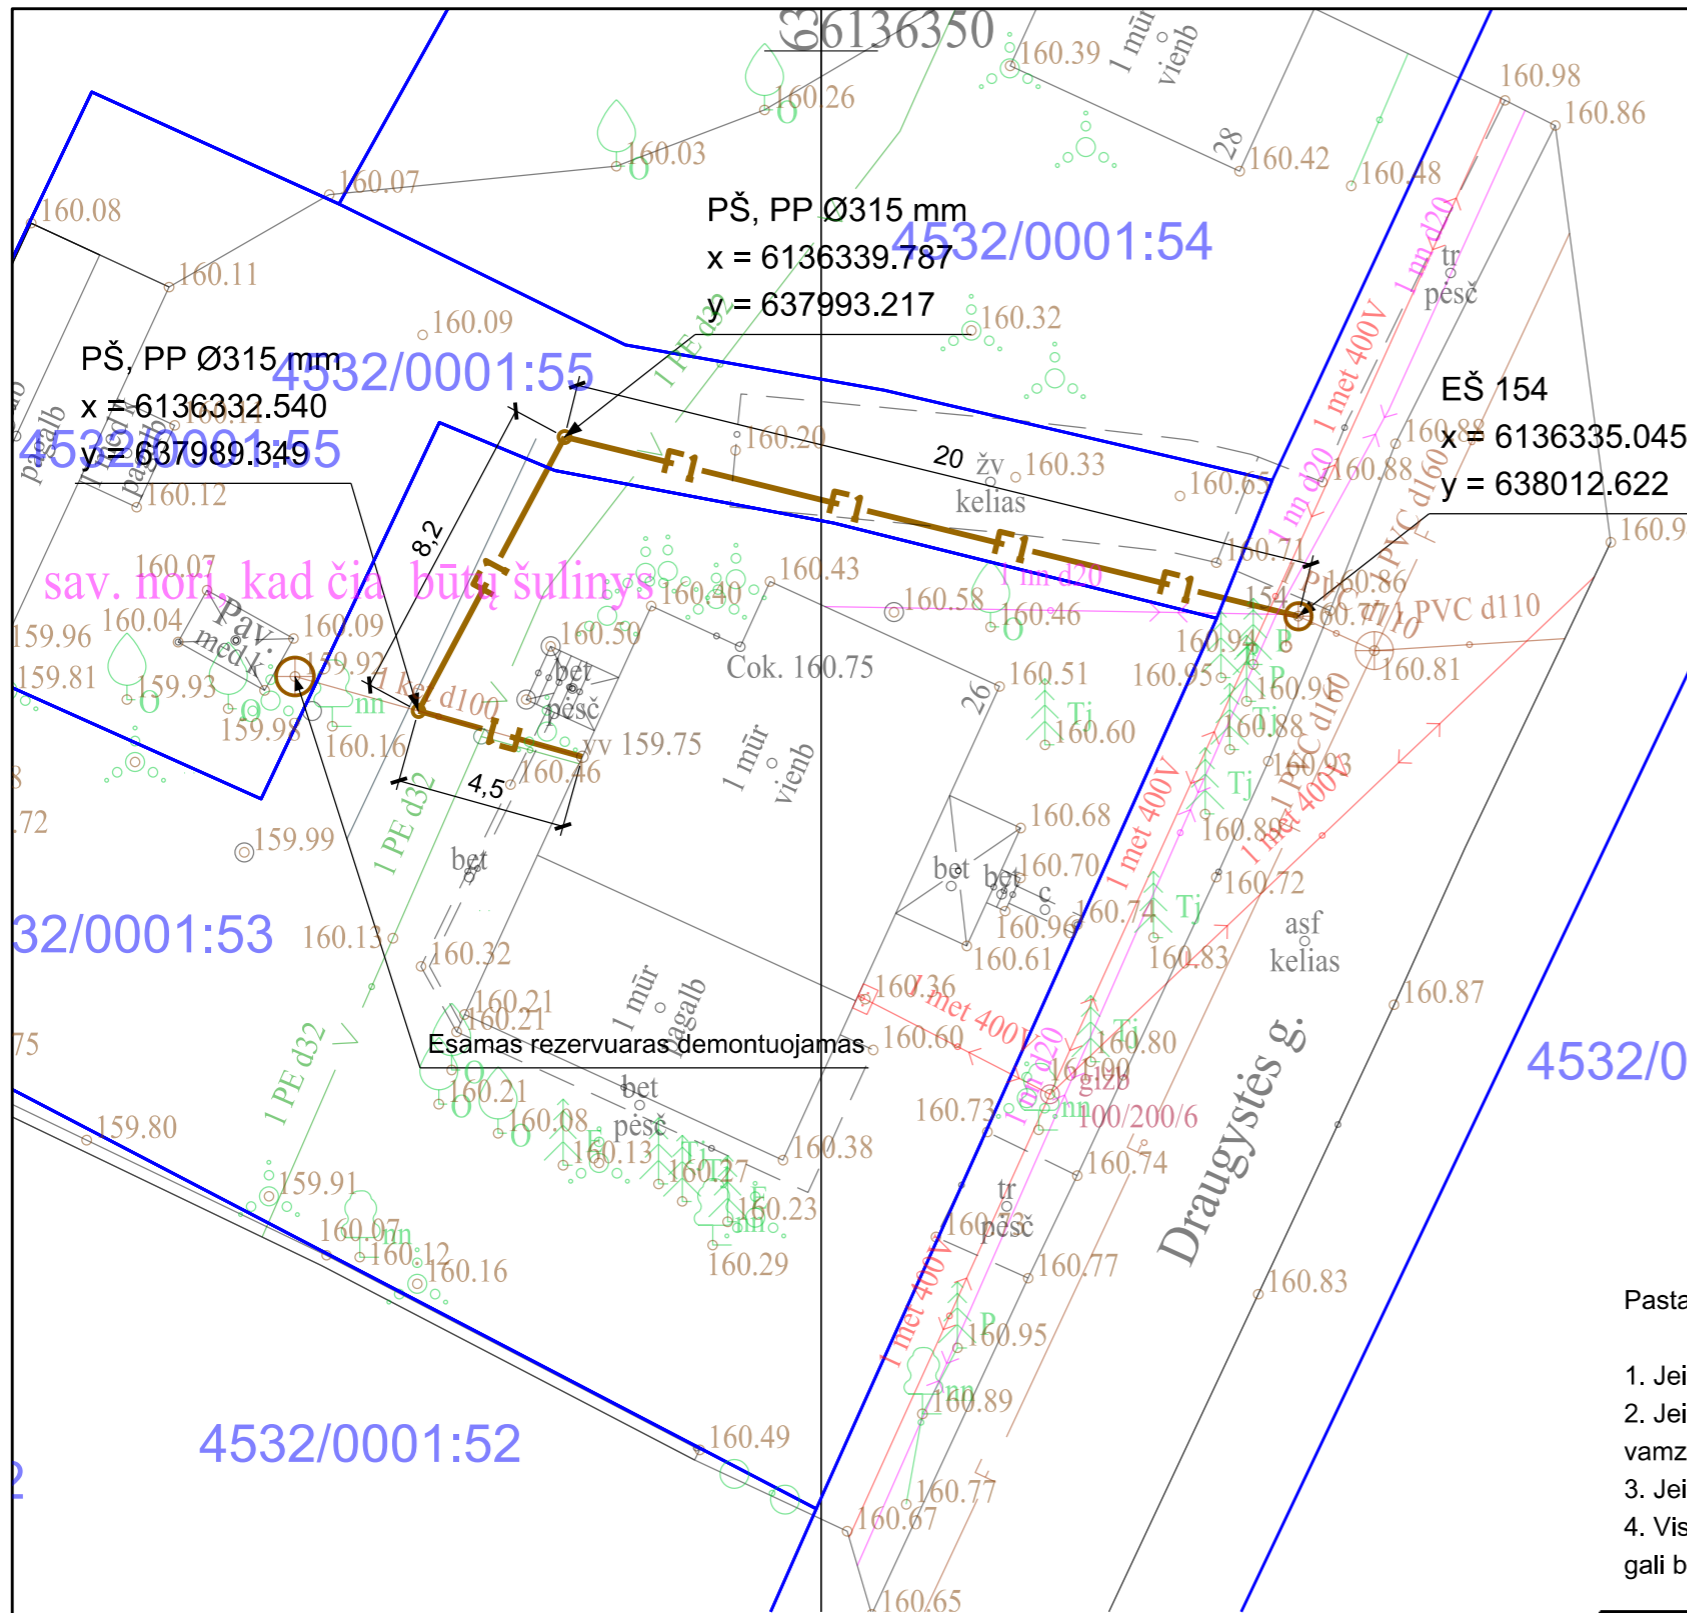0	2023	STATYBOS LEIDIMUI IR STATYBAI	
LAIDA	DATA	LAIDOS STATUSAS. KEITIMO PRIEŽASTIS (JEI TAIKOMA)	
KVAL. PATV. DOK. NR.	IĮ HEXSOL		STATINIO PROJEKTO PAVADINIMAS Gyvenamųjų būstų prijungimas prie esamos centralizuotos nuotekų tvarkymo sistemos Ignalinos aglomeracijoje. Buitinių nuotekų tinklų Aiteitės g., Budrių g., Draugystės g., Geležinkelio g., Kaštonų g., Laisvės g., Liaudies g., Liepų g., Miško g., Putinų g., Ramybės g., Smėlio g., Švenčionių g., Taikos g., Totorių g., Vasario 16-osios g. Ignalinos mieste ir Strigailiškio g. Strigailiškyje Ignalinos raj. supaprastintas statybos projektas
BK008241	PV	Gintaras Šakalys	DOKUMENTO PAVADINIMAS PORJEKTUOJAMŲ BUITINIŲ NUOTEKŲ TINKLŲ IR SUVESTINIS INŽINERINIŲ TINKLŲ PLANAS (Darius ir Girėno g. 21)
LT	STATYTOJAS IR (ARBA) UŽSAKOVAS UAB "IGNALINOS BUTŲ ŪKIS"		DOKUMENTO ŽYMUO HS23-03-SSP.B-01
			LAPAS LAPŲ 4 24



SUTARTINIAI ŽYMĖJIMAI

-  Proj. savitakis buitinių nuotekų tinklas
-  Projektuojami ir esami šuliniai
-  Sklypų ribos

ŠULINIŲ ŽYMĖJIMAI



- PŠ Projektuojamas nuotekų šulinys
- EŠ Esamas nuotekų šulinys
- NK Proj. nuotekų kėlykla

Pastabos:

1. Jeigu brėžiniuose neparodyta kitaip, visi savitakiniai nuotekų tinklų vamzdžiai DN110.
2. Jeigu brėžiniuose neparodyta kitaip ir jeigu savitakiniai nuotekų tinklai įrengiami uždaru būdu, naudojami vamzdžiai DN110, PE100 daugiasluoksniai, PN10 klasės.
3. Jeigu brėžiniuose neparodyta kitaip, visi slėginiai nuotekų vamzdžiai DN40.
4. Visų tinklų įrengimo technologija, prieš statybos darbus, įvertinus esamą situaciją, gali būti keičiama iš įrengimo atviru būdu į įrengimą uždaru būdu.

0	2023	STATYBOS LEIDIMUI IR STATYBAI		
LAIDA	DATA	LAIDOS STATUSAS. KEITIMO PRIEŽASTIS (JEI TAIKOMA)		
KVAL. PATV. DOK. NR.	IĮ HEXSOL		STATINIO PROJEKTO PAVADINIMAS Gyvenamųjų būstų prijungimas prie esamos centralizuotos nuotekų tvarkymo sistemos Ignalinos aglomeracijoje. Buitinių nuotekų tinklų Aiteitės g., Budrių g., Draugystės g., Geležinkelio g., Kaštonų g., Laisvės g., Liaudies g., Liepų g., Miško g., Putinių g., Ramybės g., Smėlio g., Švenčionių g., Taikos g., Totorių g., Vasario 16-osios g. Ignalinos mieste ir Strigailiško g. Strigailiškyje Ignalinos raj. supaprastintas statybos projektas	
BK008241	PV	Gintaras Šakalys	DOKUMENTO PAVADINIMAS PORJEKTUOJAMŲ BUITINIŲ NUOTEKŲ TINKLŲ IR SUVESTINIS INŽINERINIŲ TINKLŲ PLANAS (Draugystės g. 26)	LAIDA 0
LT	STATYTOJAS IR (ARBA) UŽSAKOVAS UAB "IGNALINOS BUTŲ ŪKIS"		DOKUMENTO ŽYMUO HS23-03-SSP.B-01	LAPAS 5
				LAPŲ 24

4532/0008:336

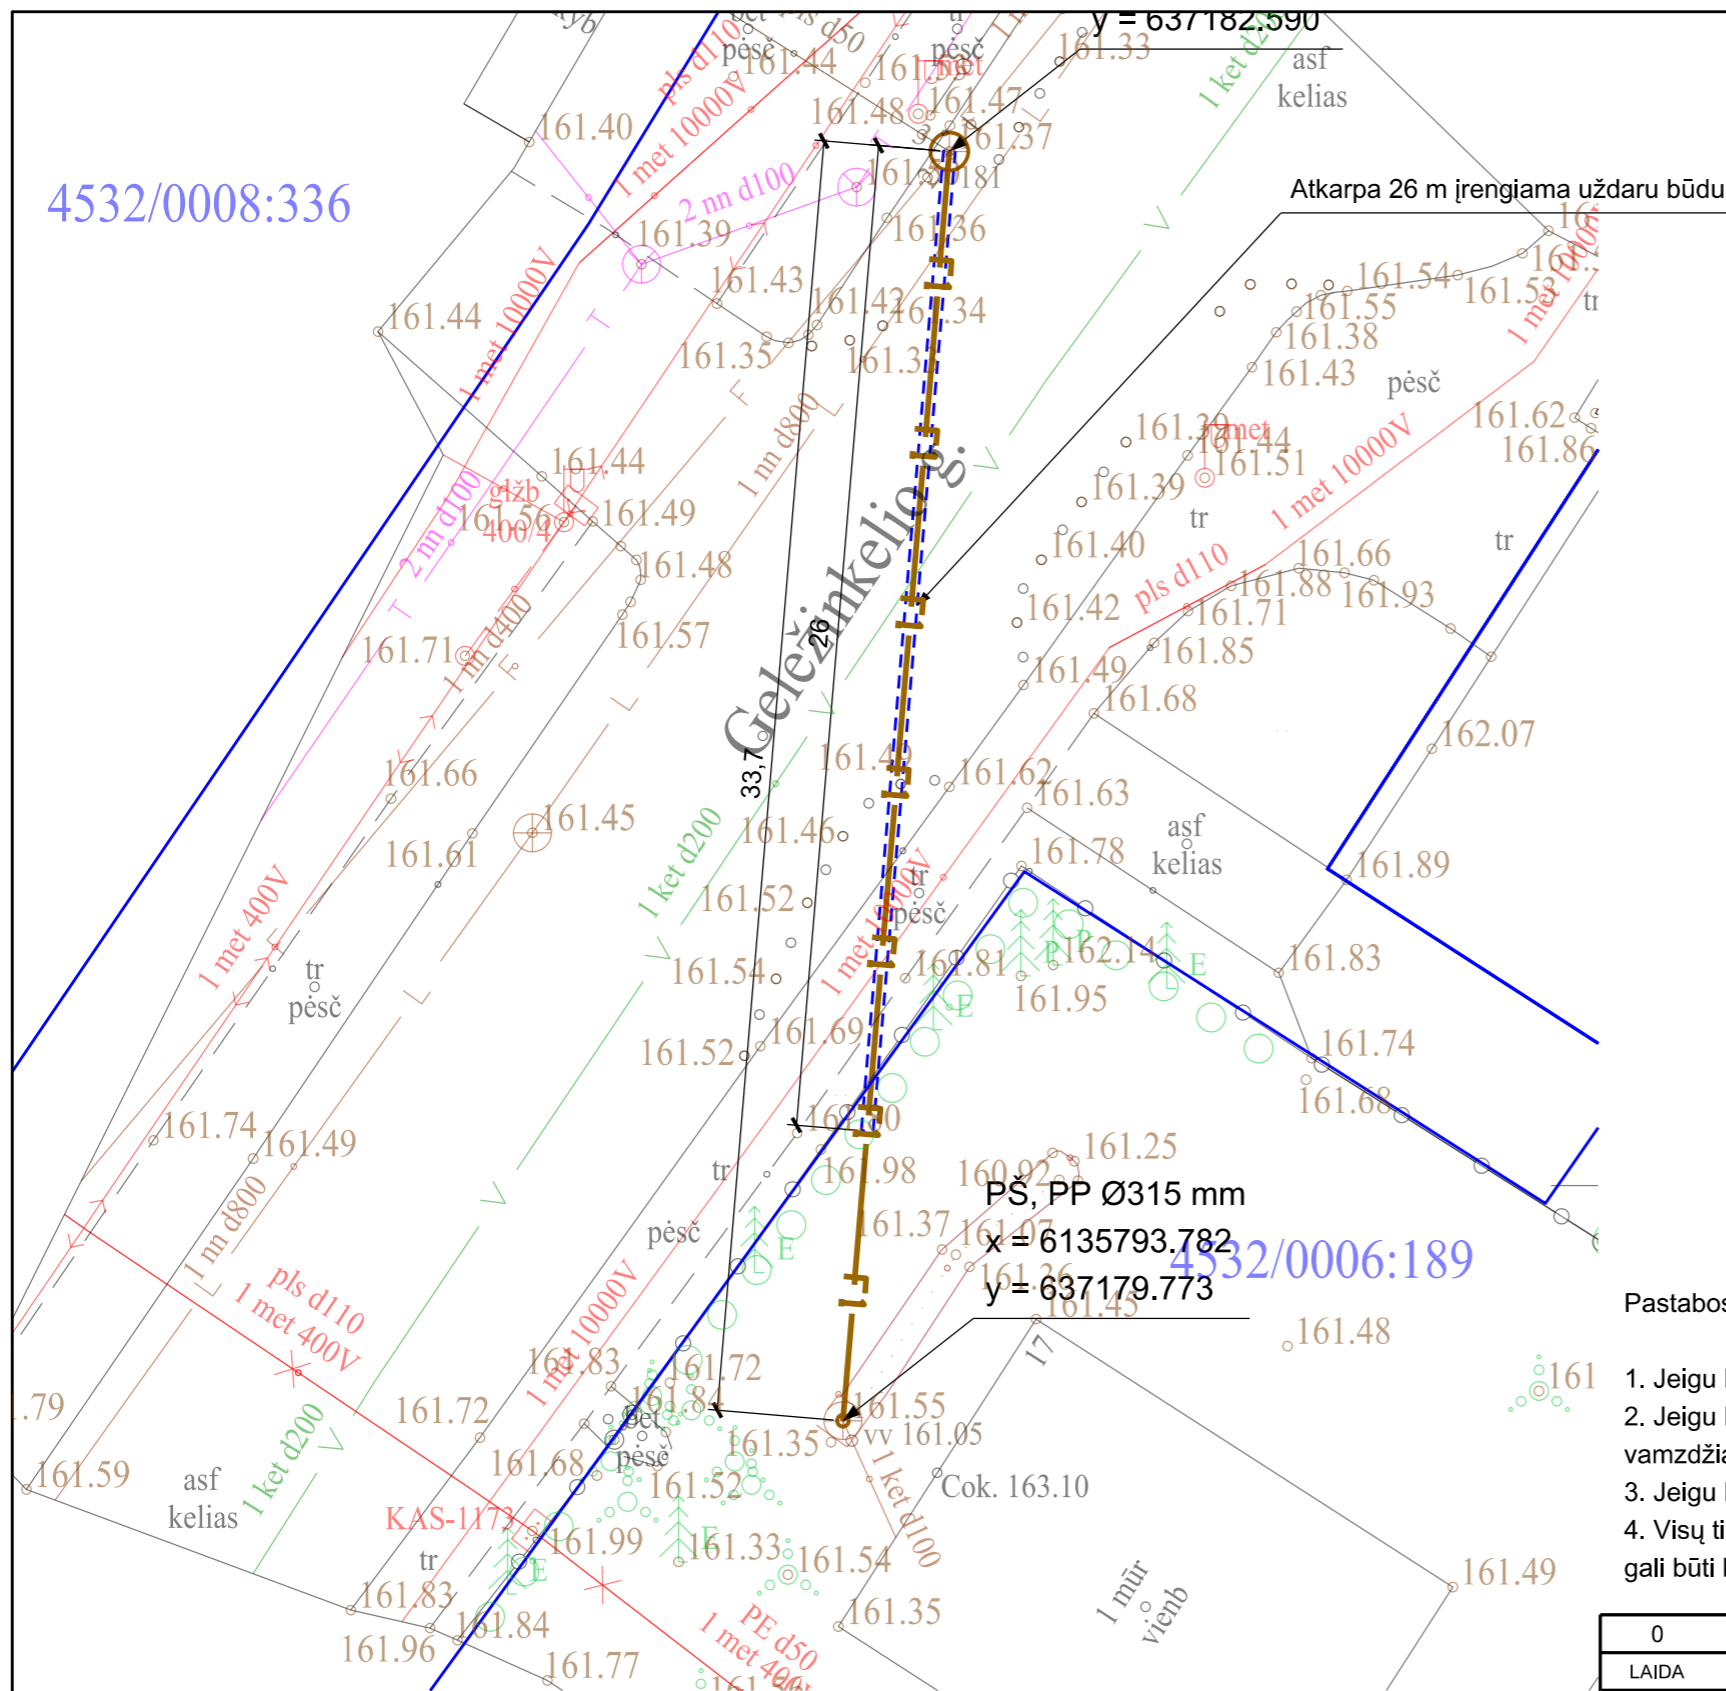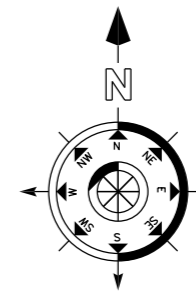

SUTARTINIAI ŽYMĖJIMAI

- Proj. savitakis buitinių nuotekų tinklas
- Projektuojami ir esami šuliniai
- Sklypų ribos

ŠULINIŲ ŽYMĖJIMAI

- PŠ Projektuojamas nuotekų šulinys
- EŠ Esamas nuotekų šulinys
- NK Proj. nuotekų kėlykla



Pastabos:

1. Jeigu brėžiniuose neparodyta kitaip, visi savitakiniai nuotekų tinklų vamzdžiai DN110.
2. Jeigu brėžiniuose neparodyta kitaip ir jeigu savitakiniai nuotekų tinklai įrengiami uždaru būdu, naudojami vamzdžiai DN110, PE100 daugiasluoksniai, PN10 klasės.
3. Jeigu brėžiniuose neparodyta kitaip, visi slėginiai nuotekų vamzdžiai DN40.
4. Visų tinklų įrengimo technologija, prieš statybos darbus, įvertinus esamą situaciją, gali būti keičiama iš įrengimo atviru būdu į įrengimą uždaru būdu.

PS, PP Ø315 mm  
 x = 6135793.782  
 y = 637179.773

4532/0006:189

0	2023	STATYBOS LEIDIMUI IR STATYBAI		
LAIDA	DATA	LAIDOS STATUSAS. KEITIMO PRIEŽASTIS (JEI TAIKOMA)		
KVAL. PATV. DOK. NR.	IĮ HEXSOL		STATINIO PROJEKTO PAVADINIMAS Gyvenamųjų būstų prijungimas prie esamos centralizuotos nuotekų tvarkymo sistemos Ignalinos aglomeracijoje. Buitinių nuotekų tinklų Ateities g., Budrių g., Draugystės g., Geležinkelio g., Kaštonų g., Laisvės g., Liaudies g., Liepų g., Miško g., Putinių g., Ramybės g., Smėlio g., Švenčionių g., Taikos g., Totorių g., Vasario 16-osios g. Ignalinos mieste ir Strigailiško g. Strigailiškyje Ignalinos raj. supaprastintas statybos projektas	
BK008241	PV	Gintaras Šakalys	DOKUMENTO PAVADINIMAS PORJEKTUOJAMŲ BUITINIŲ NUOTEKŲ TINKLŲ IR SUVESTINIS INŽINERINIŲ TINKLŲ PLANAS (Geležinkelio g. 17)	LAIDA 0
LT	STATYTOJAS IR (ARBA) UŽSAKOVAS UAB "IGNALINOS BUTŲ ŪKIS"		DOKUMENTO ŽYMUO HS23-03-SSP.B-01	LAPAS 6 / LAPŲ 24

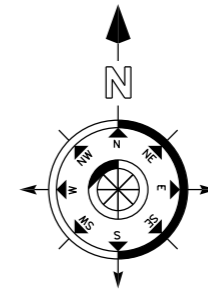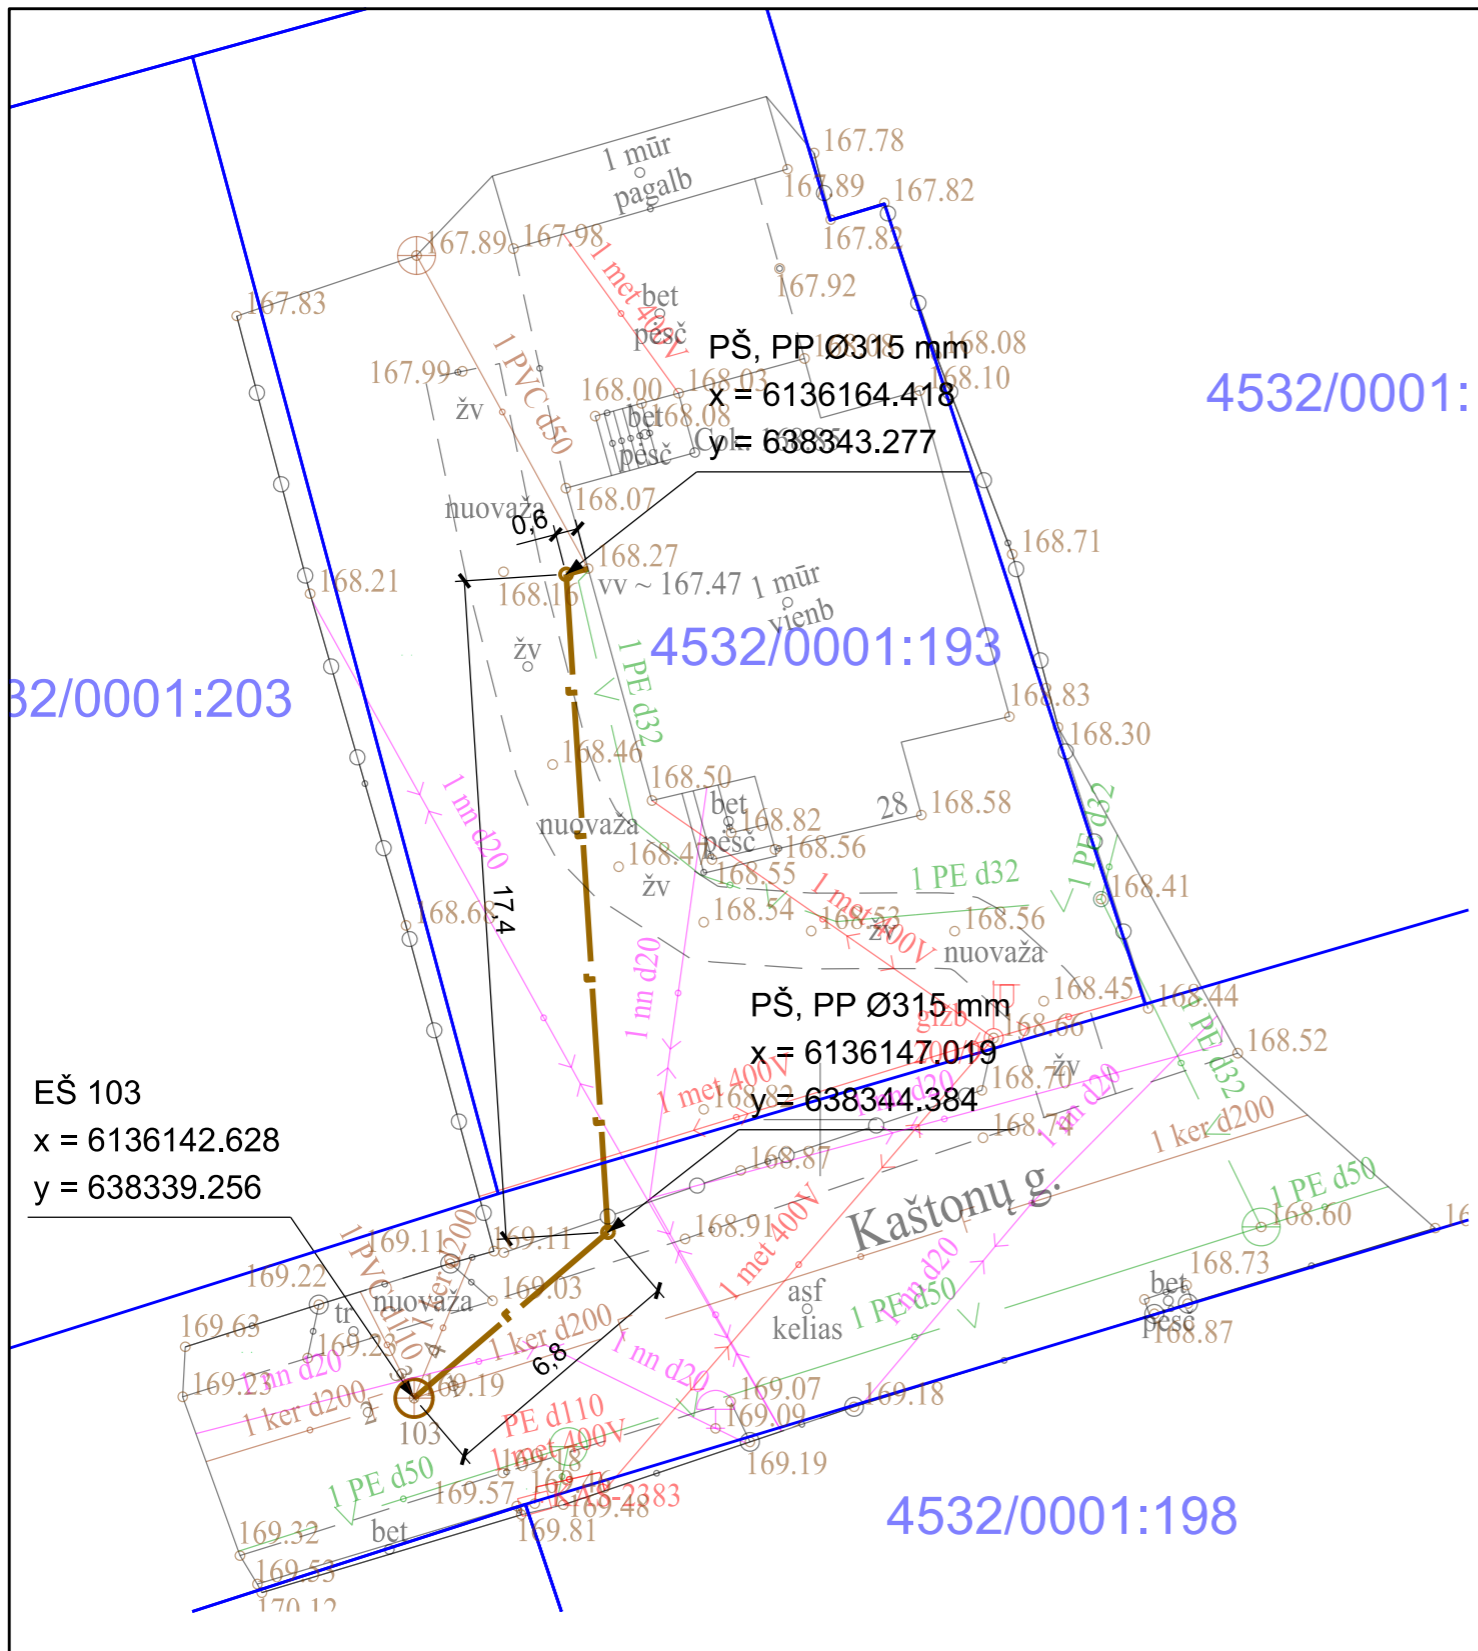

4532/0001:

32/0001:203




4532/0001:193

4532/0001:198

EŠ 103  
x = 6136142.628  
y = 638339.256

PŠ, PP Ø315 mm  
x = 6136147.019  
y = 638344.384

SUTARTINIAI ŽYMĖJIMAI

-  Proj. savitakis buitinių nuotekų tinklas
-  Projektuojami ir esami šuliniai
-  Sklypų ribos



ŠULINIŲ ŽYMĖJIMAI

- PŠ Projektuojamas nuotekų šulinys
- EŠ Esamas nuotekų šulinys
- NK Proj. nuotekų kėlykla

Pastabos:

1. Jeigu brėžiniuose neparodyta kitaip, visi savitakinių nuotekų tinklų vamzdžiai DN110.
2. Jeigu brėžiniuose neparodyta kitaip ir jeigu savitakiniai nuotekų tinklai įrengiami uždaru būdu, naudojami vamzdžiai DN110, PE100 daugiasluoksniai, PN10 klasės.
3. Jeigu brėžiniuose neparodyta kitaip, visi slėginiai nuotekų vamzdžiai DN40.
4. Visų tinklų įrengimo technologija, prieš statybos darbus, įvertinus esamą situaciją, gali būti keičiama iš įrengimo atviru būdu į įrengimą uždaru būdu.

0	2023	STATYBOS LEIDIMUI IR STATYBAI	
LAIDA	DATA	LAIDOS STATUSAS. KEITIMO PRIEŽASTIS (JEI TAIKOMA)	
KVAL. PATV. DOK. NR.	IĮ HEXSOL		STATINIO PROJEKTO PAVADINIMAS Gyvenamųjų būstų prijungimas prie esamos centralizuotos nuotekų tvarkymo sistemos Ignalinos aglomeracijoje. Buitinių nuotekų tinklų Ateities g., Budrių g., Draugystės g., Geležinkelio g., Kaštonų g., Laisvės g., Liaudies g., Liepų g., Miško g., Putinų g., Ramybės g., Smėlio g., Švenčionių g., Taikos g., Totorių g., Vasario 16-osios g. Ignalinos mieste ir Strigailiškio g. Strigailiškyje Ignalinos raj. supaprastintas statybos projektas
BK008241	PV	Gintaras Šakalys	DOKUMENTO PAVADINIMAS PORJEKTUOJAMŲ BUITINIŲ NUOTEKŲ TINKLŲ IR SUVESTINIS INŽINERINIŲ TINKLŲ PLANAS (Kaštonų g. 28)
LT	STATYTOJAS IR (ARBA) UŽSAKOVAS UAB "IGNALINOS BUTŲ ŪKIS"		DOKUMENTO ŽYMUO HS23-03-SSP.B-01
			LAPAS LAPŲ 7 24

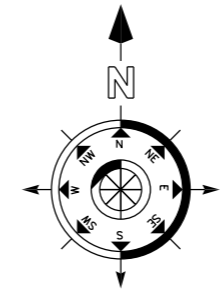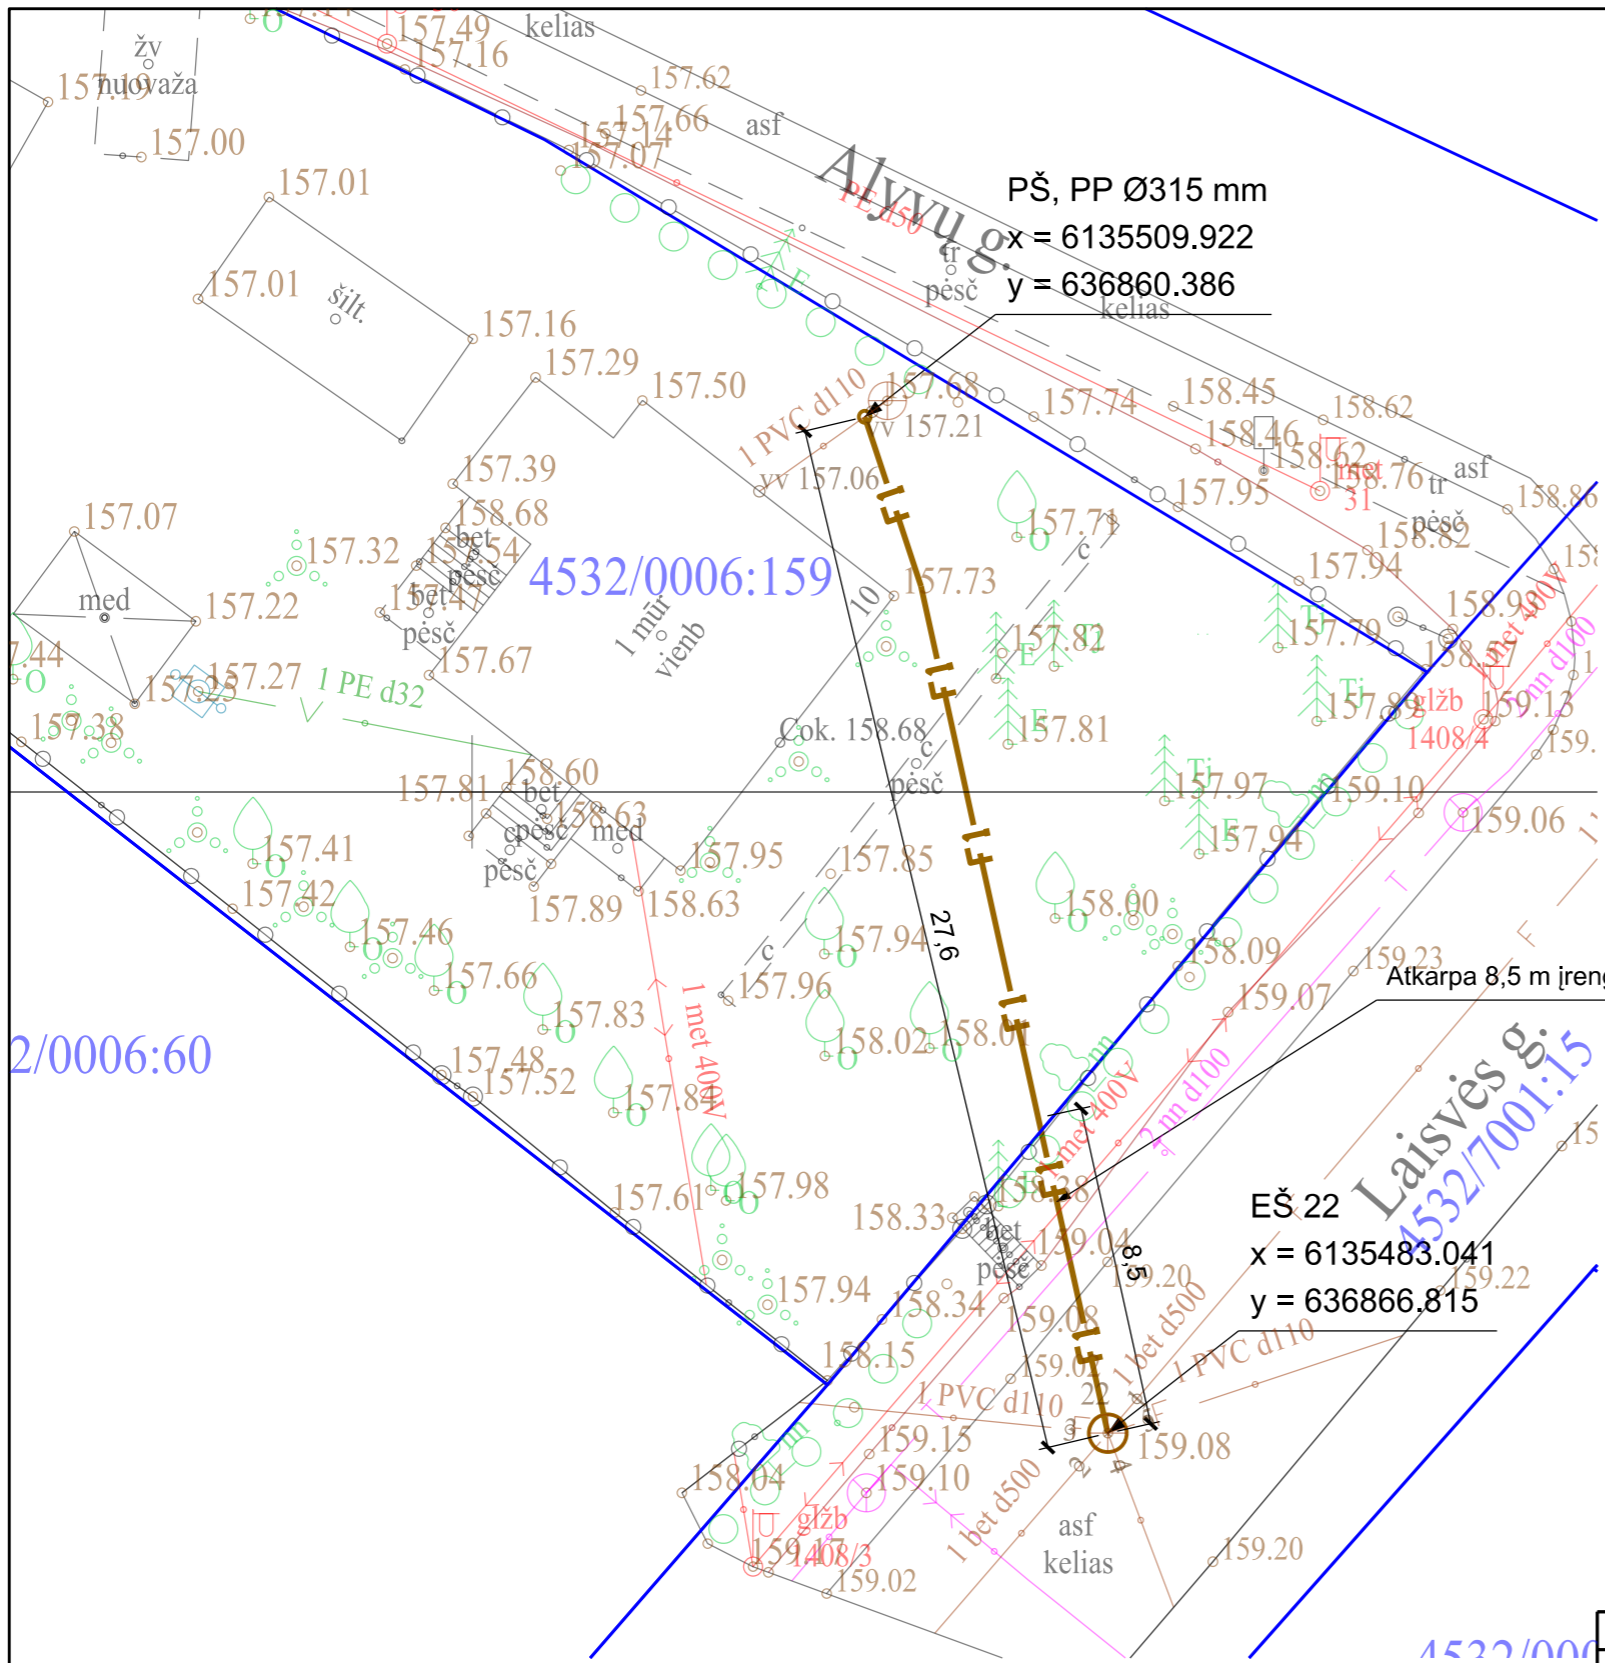




PŠ, PP Ø315 mm  
 x = 6135509.922  
 y = 636860.386

4532/0006:159

2/0006:60

EŠ 22  
 x = 6135483.041  
 y = 636866.815

SUTARTINIAI ŽYMĖJIMAI

-  Proj. savitakis buitinių nuotekų tinklas
-  Projektuojami ir esami šuliniai
-  Sklypų ribos

ŠULINIŲ ŽYMĖJIMAI



- PŠ Projektuojamas nuotekų šulinys
- EŠ Esamas nuotekų šulinys
- NK Proj. nuotekų kėlykla

Pastabos:

1. Jeigu brėžiniuose neparodyta kitaip, visi savitakiniai nuotekų tinklų vamzdžiai DN110.
2. Jeigu brėžiniuose neparodyta kitaip ir jeigu savitakiniai nuotekų tinklai įrengiami uždaru būdu, naudojami vamzdžiai DN110, PE100 daugiasluoksniai, PN10 klasės.
3. Jeigu brėžiniuose neparodyta kitaip, visi slėginiai nuotekų vamzdžiai DN40.
4. Visų tinklų įrengimo technologija, prieš statybos darbus, įvertinus esamą situaciją, gali būti keičiama iš įrengimo atviru būdu į įrengimą uždaru būdu.

0	2023	STATYBOS LEIDIMUI IR STATYBAI	
LAIDA	DATA	LAIDOS STATUSAS. KEITIMO PRIEŽASTIS (JEI TAIKOMA)	
KVAL. PATV. DOK. NR.	<b>IĮ HEXSOL</b>		STATINIO PROJEKTO PAVADINIMAS Gyvenamųjų būstų prijungimas prie esamos centralizuotos nuotekų tvarkymo sistemos Ignalinos aglomeracijoje. Buitinių nuotekų tinklų Ateities g., Budrių g., Draugystės g., Geležinkelio g., Kaštonų g., Laisvės g., Liaudies g., Liepų g., Miško g., Putinių g., Ramybės g., Smėlio g., Švenčionių g., Taikos g., Totorių g., Vasario 16-osios g. Ignalinos mieste ir Strigailiškio g. Strigailiškyje Ignalinos raj. supaprastintas statybos projektas
BK008241	PV	Gintaras Šakalys	DOKUMENTO PAVADINIMAS PORJEKTUOJAMŲ BUITINIŲ NUOTEKŲ TINKLŲ IR SUVESTINIS INŽINERINIŲ TINKLŲ PLANAS (Laisvės g. 10)
LT	STATYTOJAS IR (ARBA) UŽSAKOVAS <b>UAB "IGNALINOS BUTŲ ŪKIS"</b>		DOKUMENTO ŽYMUO <b>HS23-03-SSP.B-01</b>
			LAPAS LAPŲ 8 24



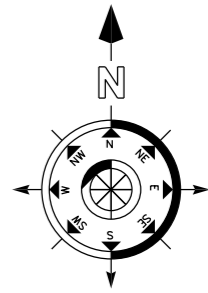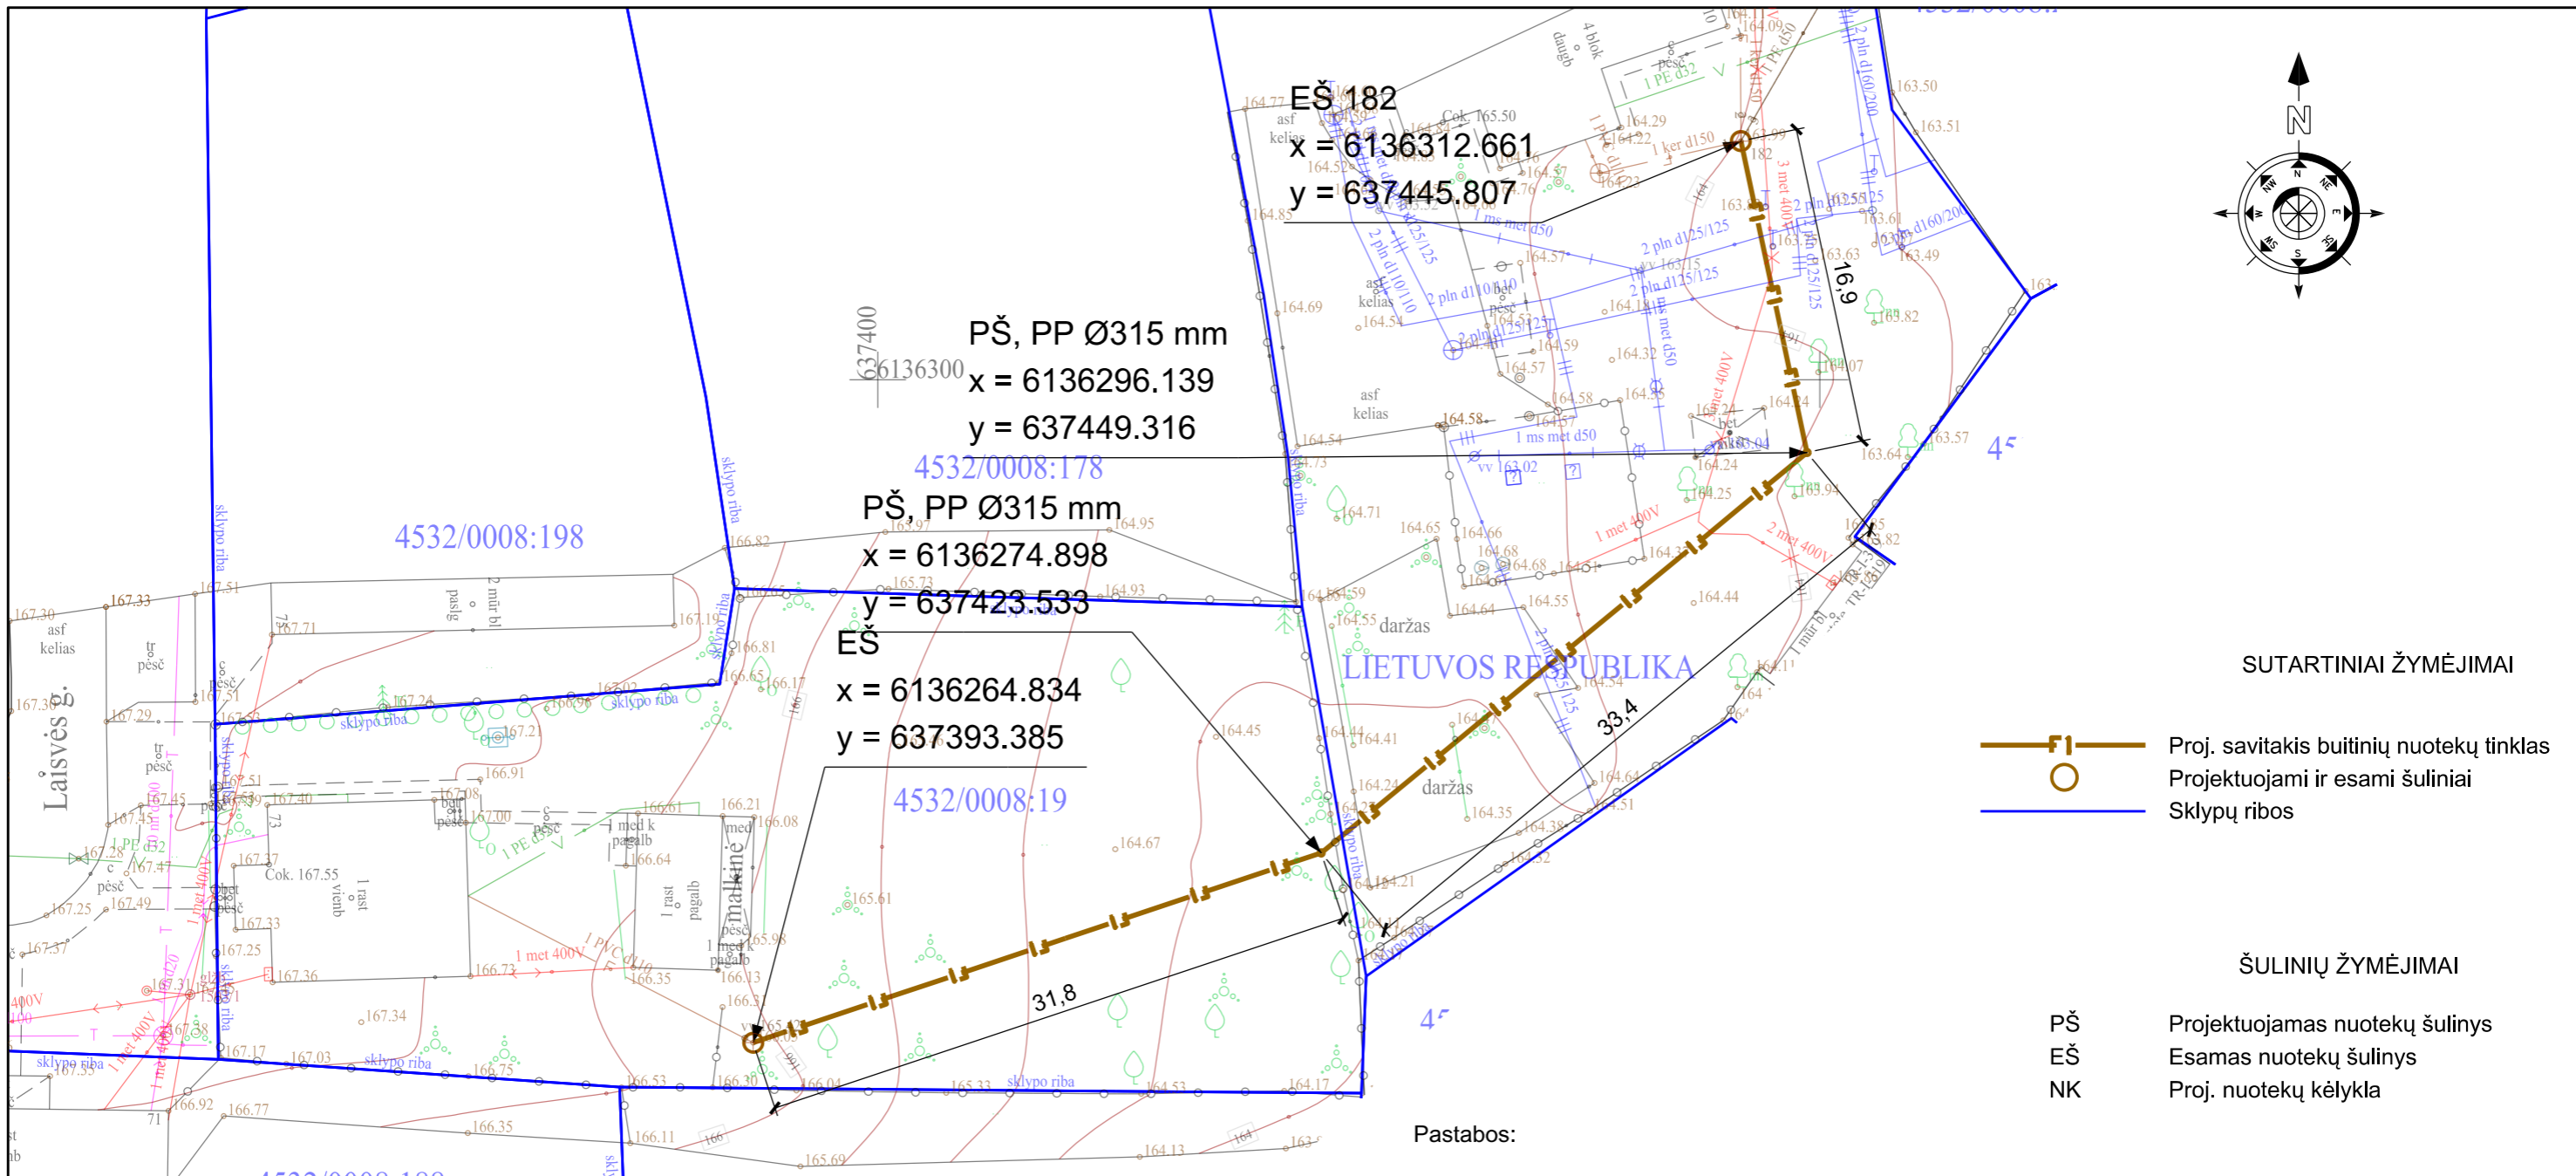

SUTARTINIAI ŽYMĖJIMAI

- Proj. savitakis buitinių nuotekų tinklas
- Projektuojami ir esami šuliniai
- Sklypų ribos

ŠULINIŲ ŽYMĖJIMAI



- PŠ Projektuojamas nuotekų šulinys
- EŠ Esamas nuotekų šulinys
- NK Proj. nuotekų kėlykla

Pastabos:

1. Jeigu brėžiniuose neparodyta kitaip, visi savitakinių nuotekų tinklų vamzdžiai DN110.
2. Jeigu brėžiniuose neparodyta kitaip ir jeigu savitakiniai nuotekų tinklai įrengiami uždaru būdu, naudojami vamzdžiai DN110, PE100 daugiasluoksniai, PN10 klasės.
3. Jeigu brėžiniuose neparodyta kitaip, visi slėginiai nuotekų vamzdžiai DN40.
4. Visų tinklų įrengimo technologija, prieš statybos darbus, įvertinus esamą situaciją, gali būti keičiama iš įrengimo atviru būdu į įrengimą uždaru būdu.

0	2023	STATYBOS LEIDIMUI IR STATYBAI	
LAIDA	DATA	LAIDOS STATUSAS. KEITIMO PRIEŽASTIS (JEI TAIKOMA)	
KVAL. PATV. DOK. NR.	IĮ HEXSOL		STATINIO PROJEKTO PAVADINIMAS Gyvenamųjų būstų prijungimas prie esamos centralizuotos nuotekų tvarkymo sistemos Ignalinos aglomeracijoje. Buitinių nuotekų tinklų Aiteitės g., Budrių g., Draugystės g., Geležinkelio g., Kaštonų g., Laisvės g., Liaudies g., Liepų g., Miško g., Putinių g., Ramybės g., Smėlio g., Švenčionių g., Taikos g., Totorių g., Vasario 16-osios g. Ignalinos mieste ir Strigailiškio g. Strigailiškyje Ignalinos raj. supaprastintas statybos projektas
BK008241	PV	Gintaras Šakalys	DOKUMENTO PAVADINIMAS PORJEKTUOJAMŲ BUITINIŲ NUOTEKŲ TINKLŲ IR SUVESTINIŲ INŽINERINIŲ TINKLŲ PLANAS (Laisvės g. 73)
LT	STATYTOJAS IR (ARBA) UŽSAKOVAS UAB "IGNALINOS BUTŲ ŪKIS"		DOKUMENTO ŽYMUO HS23-03-SSP.B-01
			LAPAS LAPŲ 10 24

# 87/47 - 0369

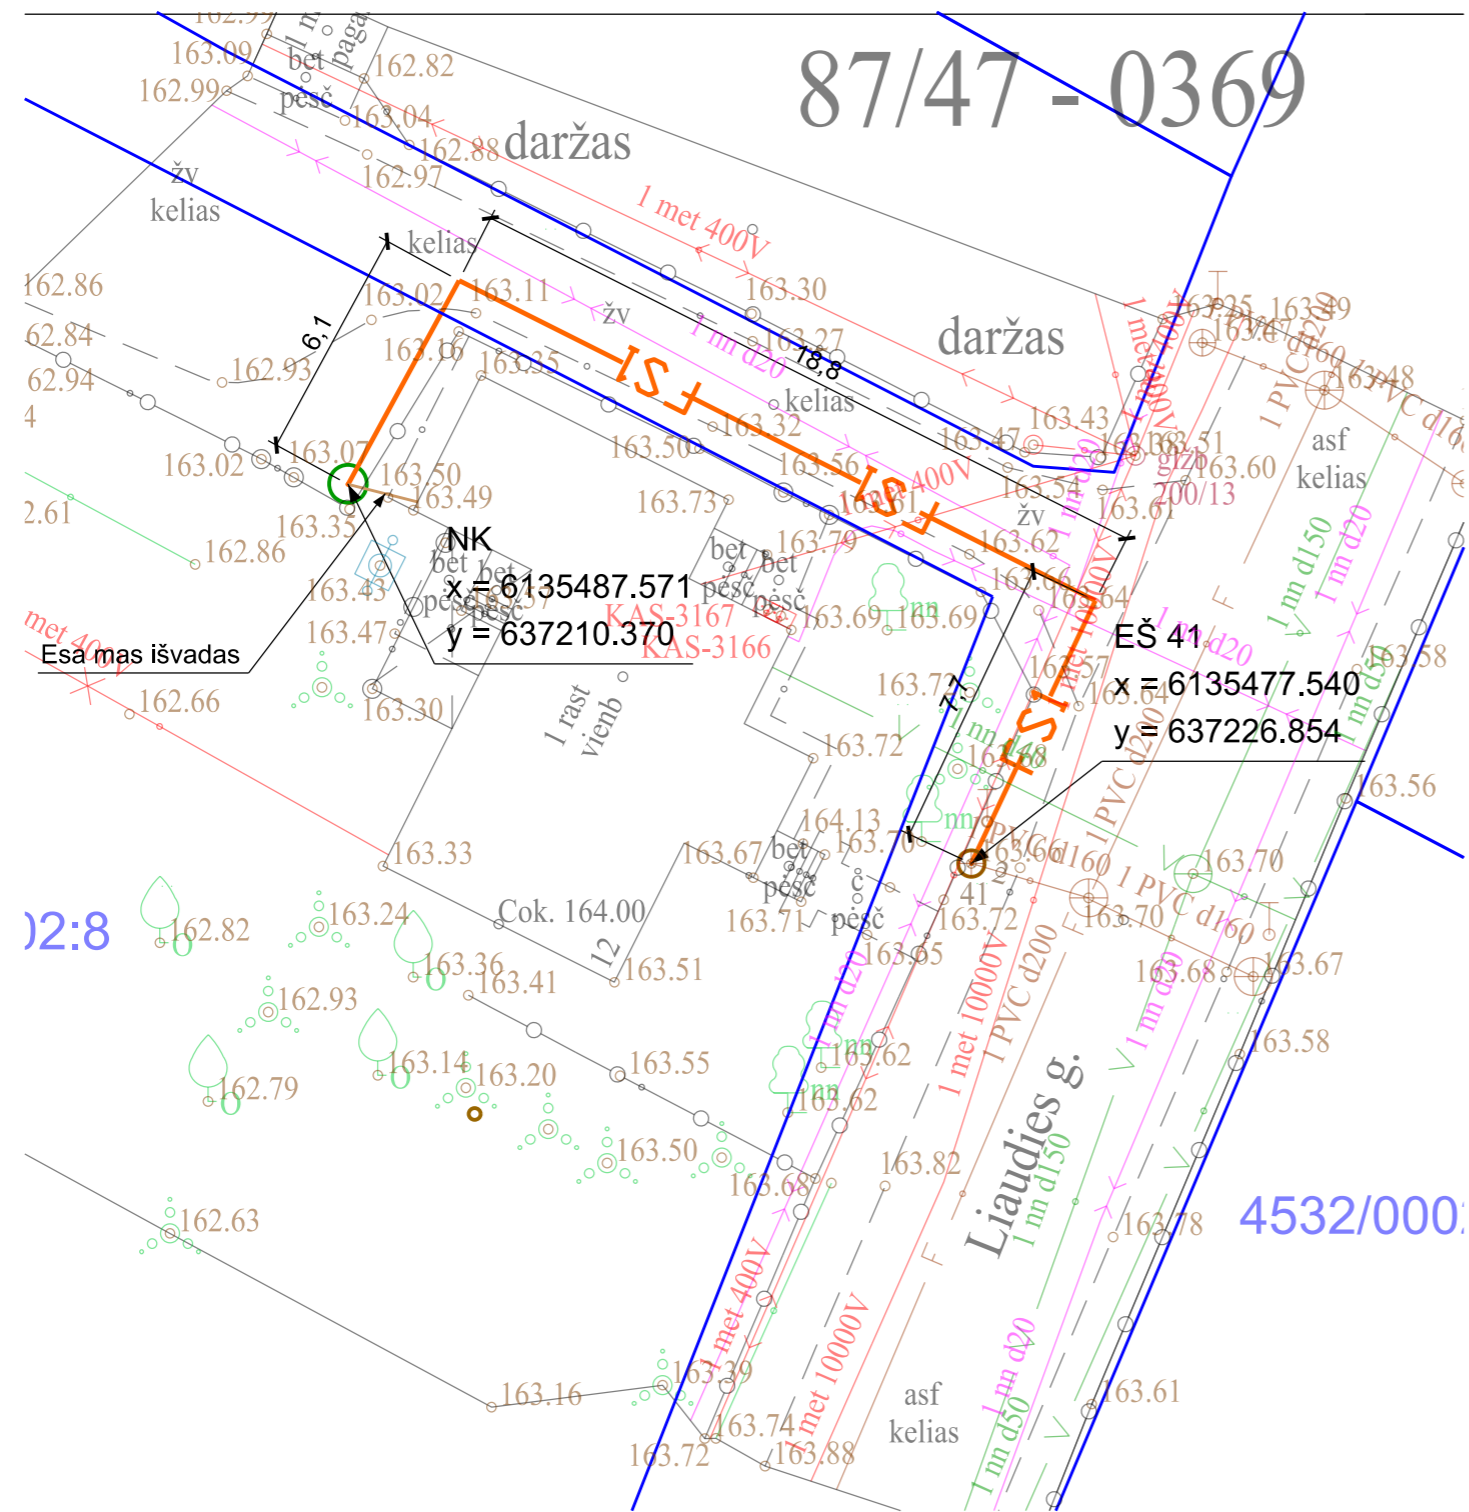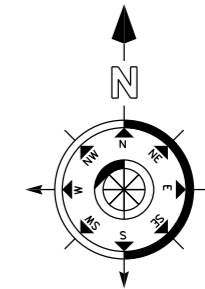

### SUTARTINIAI ŽYMĖJIMAI

- Proj. savitakis buitinių nuotekų tinklas
- Projektuojami ir esami šuliniai
- Sklypų ribos
- Proj. slėginis buitinių nuotekų tinklas
- Proj. 0,4 kV el. kabelis plast. vmzd.
- Proj. nuotekų kėlykla.


### ŠULINIŲ ŽYMĖJIMAI

- PŠ Projektuojamas nuotekų šulinys
- EŠ Esamas nuotekų šulinys
- NK Proj. nuotekų kėlykla


### Pastabos:

- Jeigu brėžiniuose neparodyta kitaip, visi savitakinių nuotekų tinklų vamzdžiai DN110.
- Jeigu brėžiniuose neparodyta kitaip ir jeigu savitakiniai nuotekų tinklai įrengiami uždaru būdu, naudojami vamzdžiai DN110, PE100 daugiasluoksniai, PN10 klasės.
- Jeigu brėžiniuose neparodyta kitaip, visi slėginiai nuotekų vamzdžiai DN40.
- Visų tinklų įrengimo technologija, prieš statybos darbus, įvertinus esamą situaciją, gali būti keičiama iš įrengimo atviru būdu į įrengimą uždaru būdu.

0	2023	STATYBOS LEIDIMUI IR STATYBAI	
LAIDA	DATA	LAIDOS STATUSAS. KEITIMO PRIEŽASTIS (JEI TAIKOMA)	
KVAL. PATV. DOK. NR.	IĮ HEXSOL		STATINIO PROJEKTO PAVADINIMAS Gyvenamųjų būstų prijungimas prie esamos centralizuotos nuotekų tvarkymo sistemos Ignalinos aglomeracijoje. Buitinių nuotekų tinklų Ateities g., Budrių g., Draugystės g., Geležinkelio g., Kaštonų g., Laisvės g., Liaudies g., Liepų g., Miško g., Putinių g., Ramybės g., Smėlio g., Švenčionių g., Taikos g., Totorių g., Vasario 16-osios g. Ignalinos mieste ir Strigailiško g. Strigailiškyje Ignalinos raj. supaprastintas statybos projektas
BK008241	PV	Gintaras Šakalys	DOKUMENTO PAVADINIMAS PORJEKTUOJAMŲ BUITINIŲ NUOTEKŲ TINKLŲ IR SUVESTINIŲ INŽINERINIŲ TINKLŲ PLANAS (Liaudies g. 12)
LT	STATYTOJAS IR (ARBA) UŽSAKOVAS UAB "IGNALINOS BUTŲ ŪKIS"		DOKUMENTO ŽYMUO HS23-03-SSP.B-01
			LAPAS LAPŲ 11 24

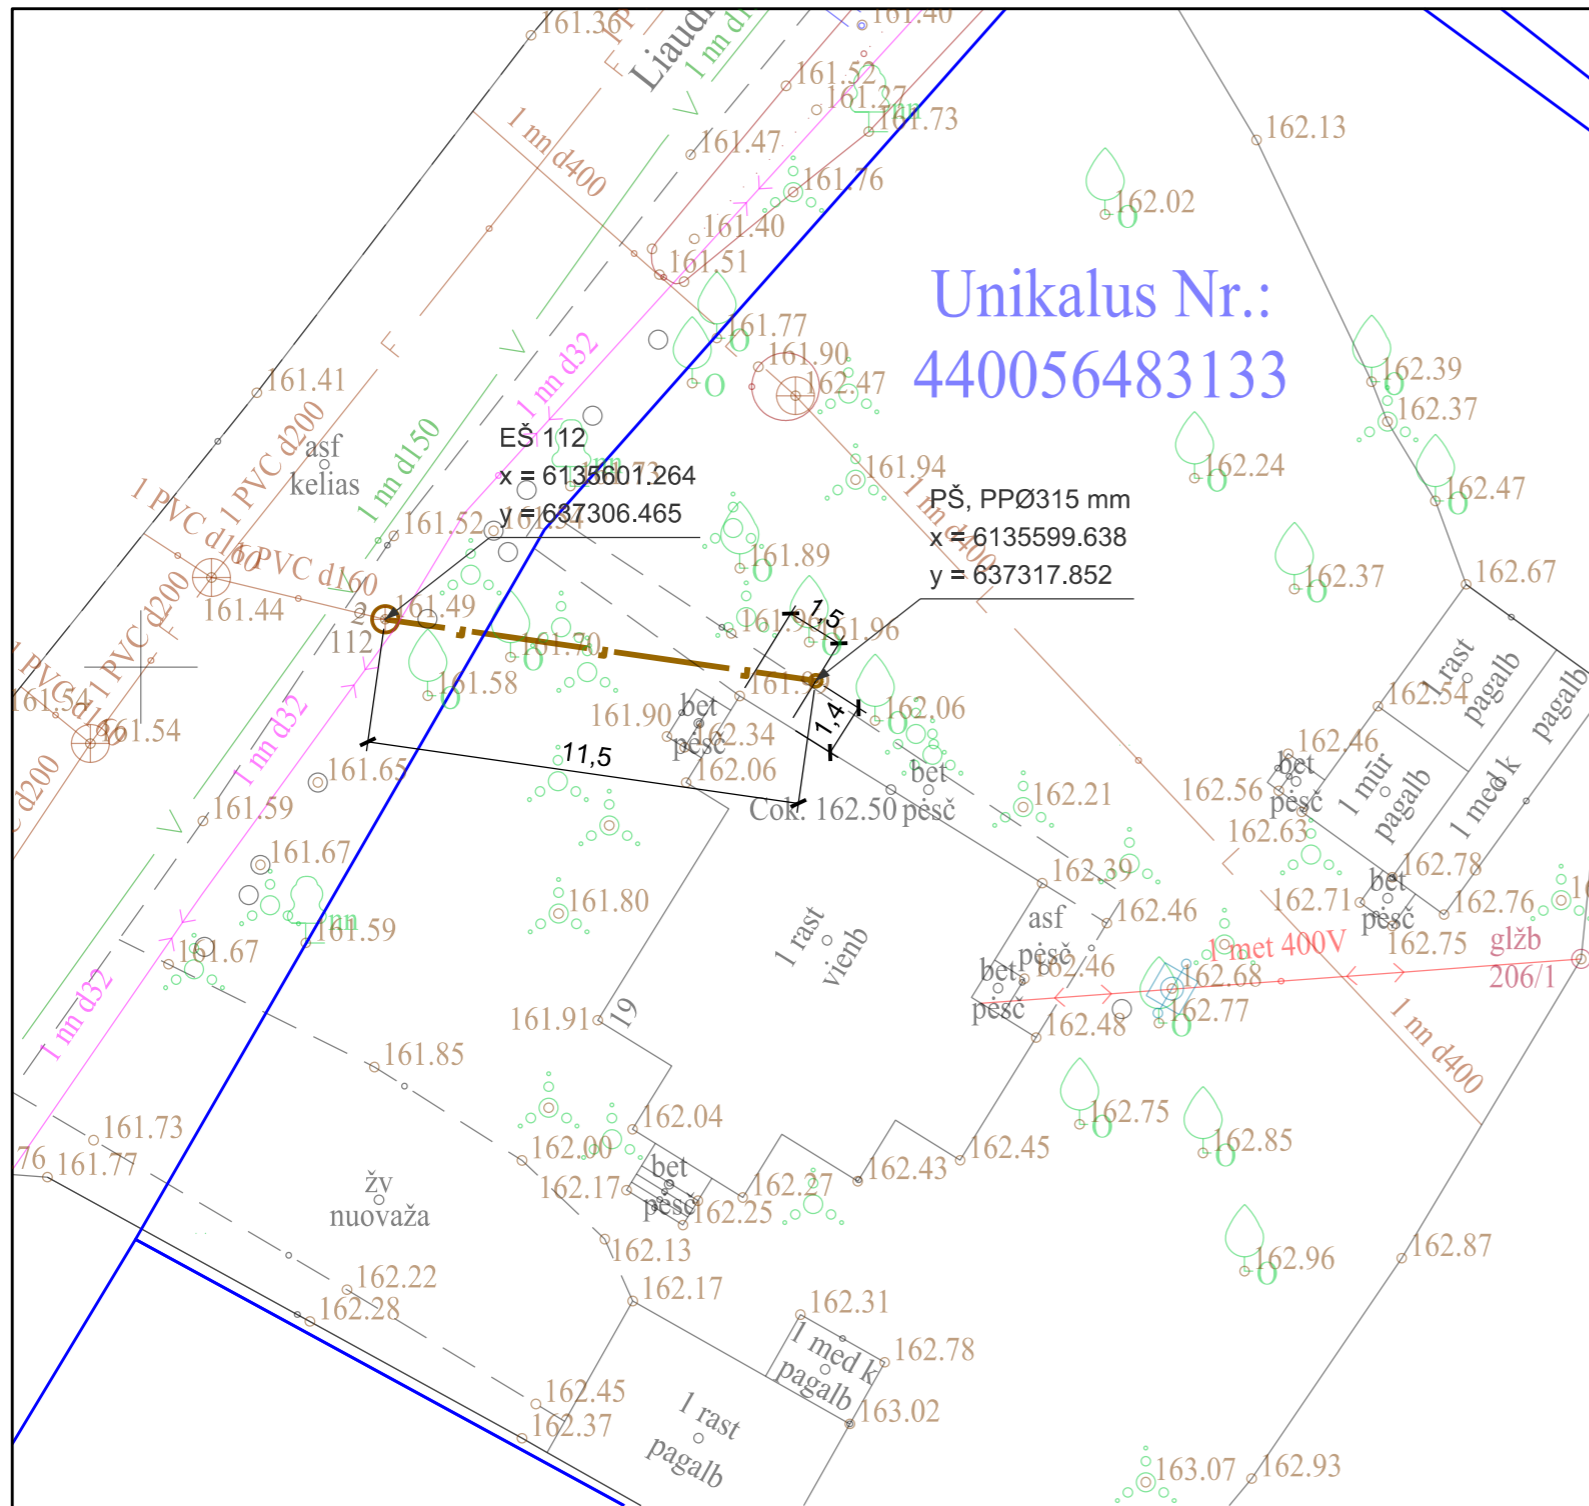

Unikalus Nr.:  
440056483133

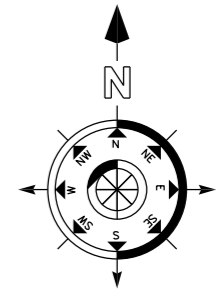

SUTARTINIAI ŽYMĖJIMAI

- Proj. savitakis buitinių nuotekų tinklas
- Projektuojami ir esami šuliniai
- Sklypų ribos



ŠULINIŲ ŽYMĖJIMAI

- PŠ Projektuojamas nuotekų šulinys
- EŠ Esamas nuotekų šulinys
- NK Proj. nuotekų kėlykla

Pastabos:

1. Jeigu brėžiniuose neparodyta kitaip, visi savitakinių nuotekų tinklų vamzdžiai DN110.
2. Jeigu brėžiniuose neparodyta kitaip ir jeigu savitakiniai nuotekų tinklai įrengiami uždaru būdu, naudojami vamzdžiai DN110, PE100 daugiasluoksniai, PN10 klasės.
3. Jeigu brėžiniuose neparodyta kitaip, visi slėginiai nuotekų vamzdžiai DN40.
4. Visų tinklų įrengimo technologija, prieš statybos darbus, įvertinus esamą situaciją, gali būti keičiama iš įrengimo atviru būdu į įrengimą uždaru būdu.

0	2023	STATYBOS LEIDIMUI IR STATYBAI	
LAIDA	DATA	LAIDOS STATUSAS. KEITIMO PRIEŽASTIS (JEI TAIKOMA)	
KVAL. PATV. DOK. NR.	IĮ HEXSOL		STATINIO PROJEKTO PAVADINIMAS Gyvenamųjų būstų prijungimas prie esamos centralizuotos nuotekų tvarkymo sistemos Ignalinos aglomeracijoje. Buitinių nuotekų tinklų Ateities g., Budrių g., Draugystės g., Geležinkelio g., Kaštonų g., Laisvės g., Liaudies g., Liepų g., Miško g., Putinių g., Ramybės g., Smėlio g., Švenčionių g., Taikos g., Totorių g., Vasario 16-osios g. Ignalinos mieste ir Strigailiškio g. Strigailiškyje Ignalinos raj. supaprastintas statybos projektas
BK008241	PV	Gintaras Šakalys	DOKUMENTO PAVADINIMAS PORJEKTUOJAMŲ BUITINIŲ NUOTEKŲ TINKLŲ IR SUVESTINIS INŽINERINIŲ TINKLŲ PLANAS (Liaudies g. 19)
LT	STATYTOJAS IR (ARBA) UŽSAKOVAS UAB "IGNALINOS BUTŲ ŪKIS"		DOKUMENTO ŽYMUO HS23-03-SSP.B-01
			LAPAS LAPŲ 12 24

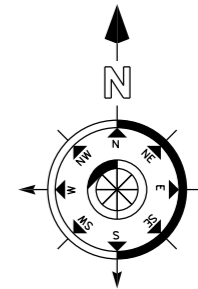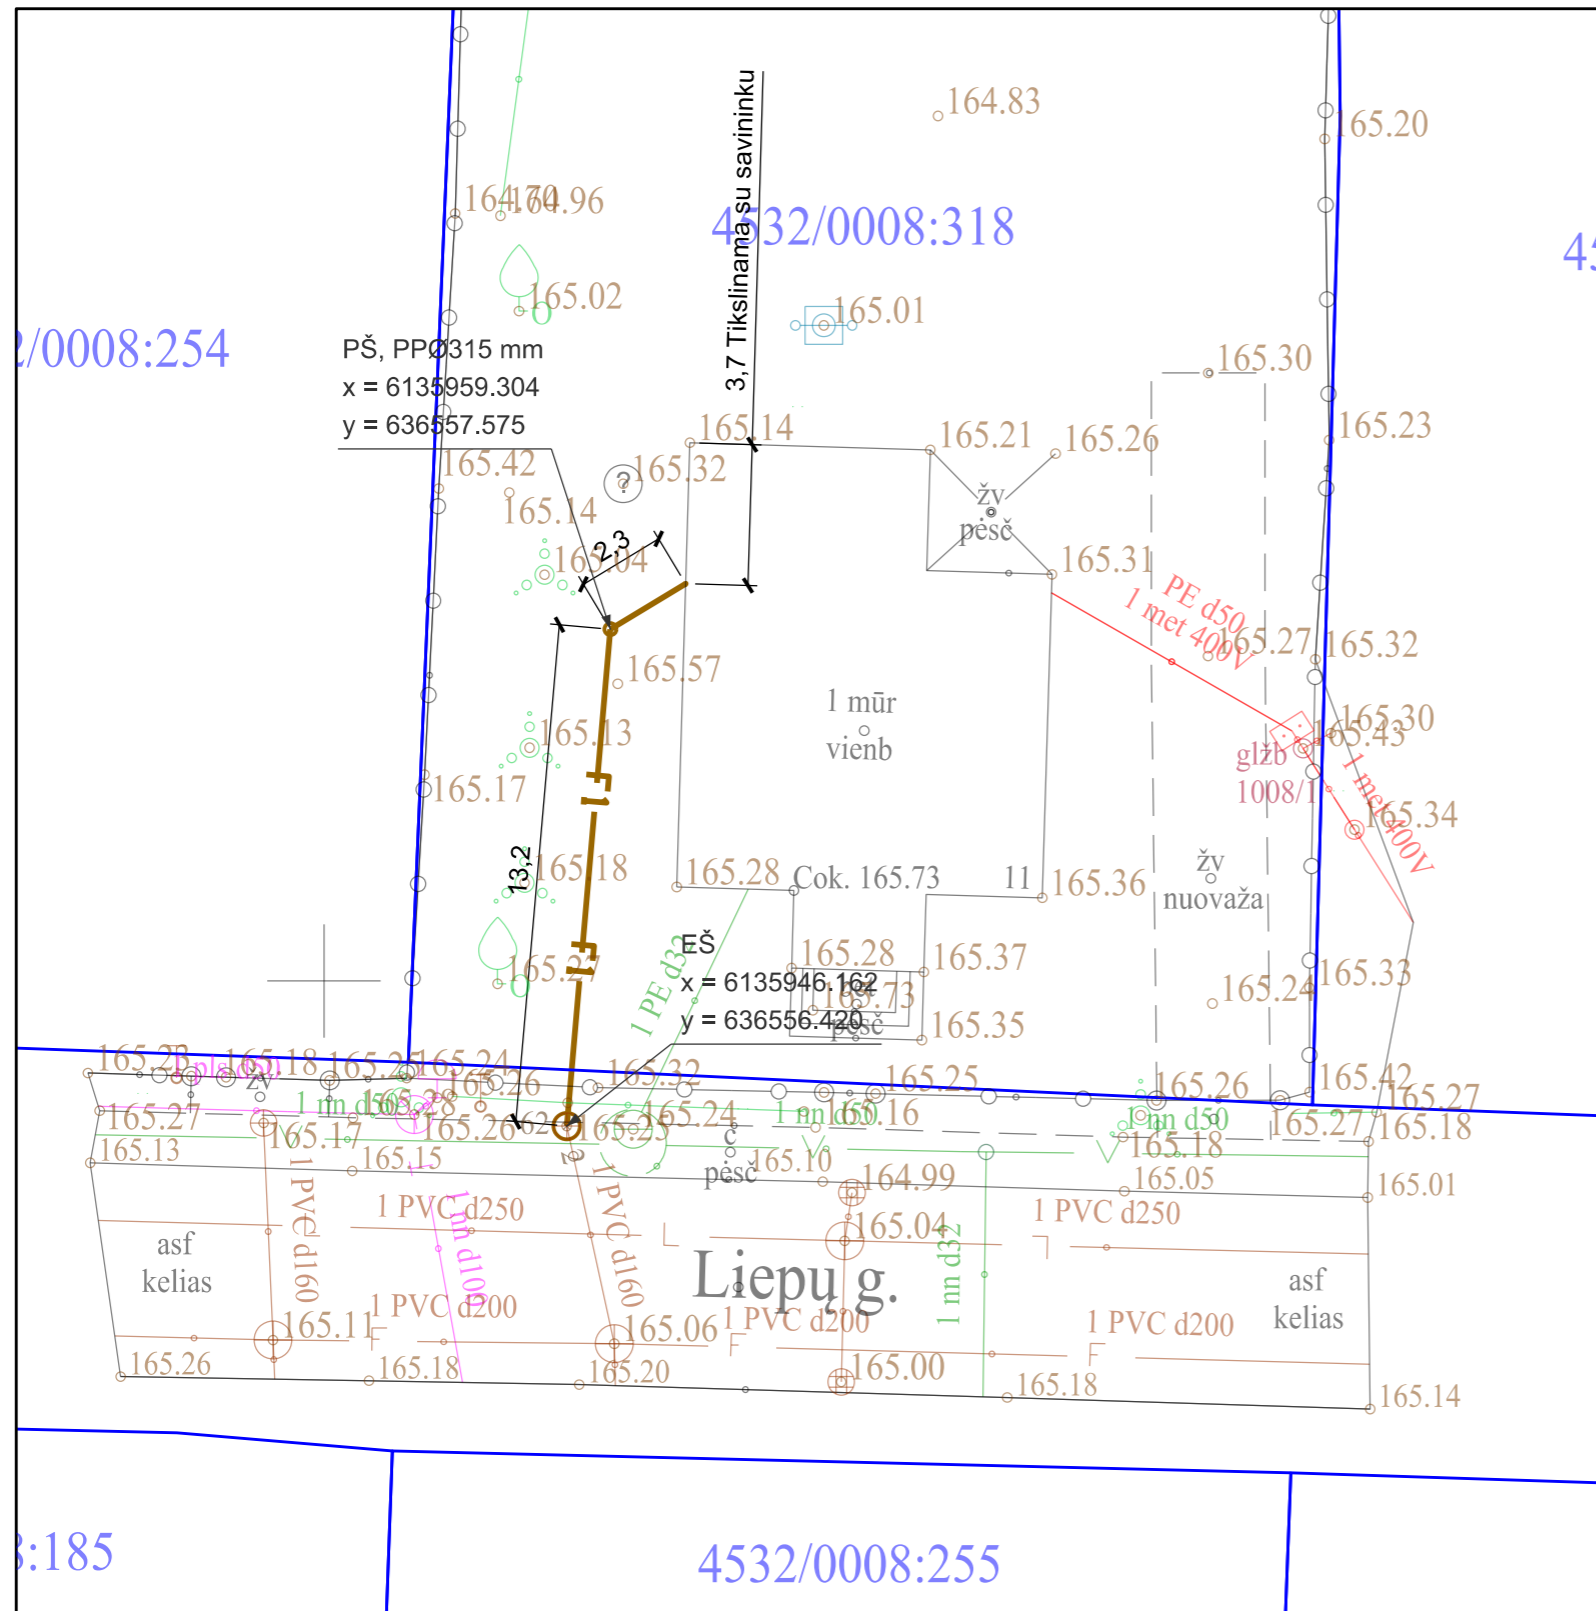

SUTARTINIAI ŽYMĖJIMAI

- Proj. savitakis buitinių nuotekų tinklas
- Projektuojami ir esami šuliniai
- Sklypų ribos

ŠULINIŲ ŽYMĖJIMAI

- PŠ Projektuojamas nuotekų šulinys
- EŠ Esamas nuotekų šulinys
- NK Proj. nuotekų kėlykla

Pastabos:

1. Jeigu brėžiniuose neparodyta kitaip, visi savitakinių nuotekų tinklų vamzdžiai DN110.
2. Jeigu brėžiniuose neparodyta kitaip ir jeigu savitakiniai nuotekų tinklai įrengiami uždaru būdu, naudojami vamzdžiai DN110, PE100 daugiasluoksniai, PN10 klasės.
3. Jeigu brėžiniuose neparodyta kitaip, visi slėginiai nuotekų vamzdžiai DN40.
4. Visų tinklų įrengimo technologija, prieš statybos darbus, įvertinus esamą situaciją, gali būti keičiama iš įrengimo atviru būdu į įrengimą uždaru būdu.

Sklypo savininkas (-ai), su projekto sprendiniais ir buitinių nuotekų tinklų statyba sutinka:

ALEXEY ARSLANOV



0	2023	STATYBOS LEIDIMUI IR STATYBAI	
LAIDA	DATA	LAIDOS STATUSAS. KEITIMO PRIEŽASTIS (JEI TAIKOMA)	
KVAL. PATV. DOK. NR.	IĮ HEXSOL		STATINIO PROJEKTO PAVADINIMAS Gyvenamųjų būstų prijungimas prie esamos centralizuotos nuotekų tvarkymo sistemos Ignalinos aglomeracijoje. Buitinių nuotekų tinklų Ateities g., Budrių g., Draugystės g., Geležinkelio g., Kaštonų g., Laisvės g., Liaudies g., Liepų g., Miško g., Putinių g., Ramybės g., Smėlio g., Švenčionių g., Taikos g., Totorių g., Vasario 16-osios g. Ignalinos mieste ir Strigailiško g. Strigailiškyje Ignalinos raj. supaprastintas statybos projektas
BK008241	PV	Gintaras Šakalys	DOKUMENTO PAVADINIMAS PORJEKTUOJAMŲ BUITINIŲ NUOTEKŲ TINKLŲ IR SUVESTINIŲ INŽINERINIŲ TINKLŲ PLANAS (Liepų g. 11)
LT	STATYTOJAS IR (ARBA) UŽSAKOVAS UAB "IGNALINOS BUTŲ ŪKIS"		DOKUMENTO ŽYMUO HS23-03-SSP.B-01
			LAPAS LAPŲ 13 24



4532/0006:20

4532/0006:26

4532/0006:45

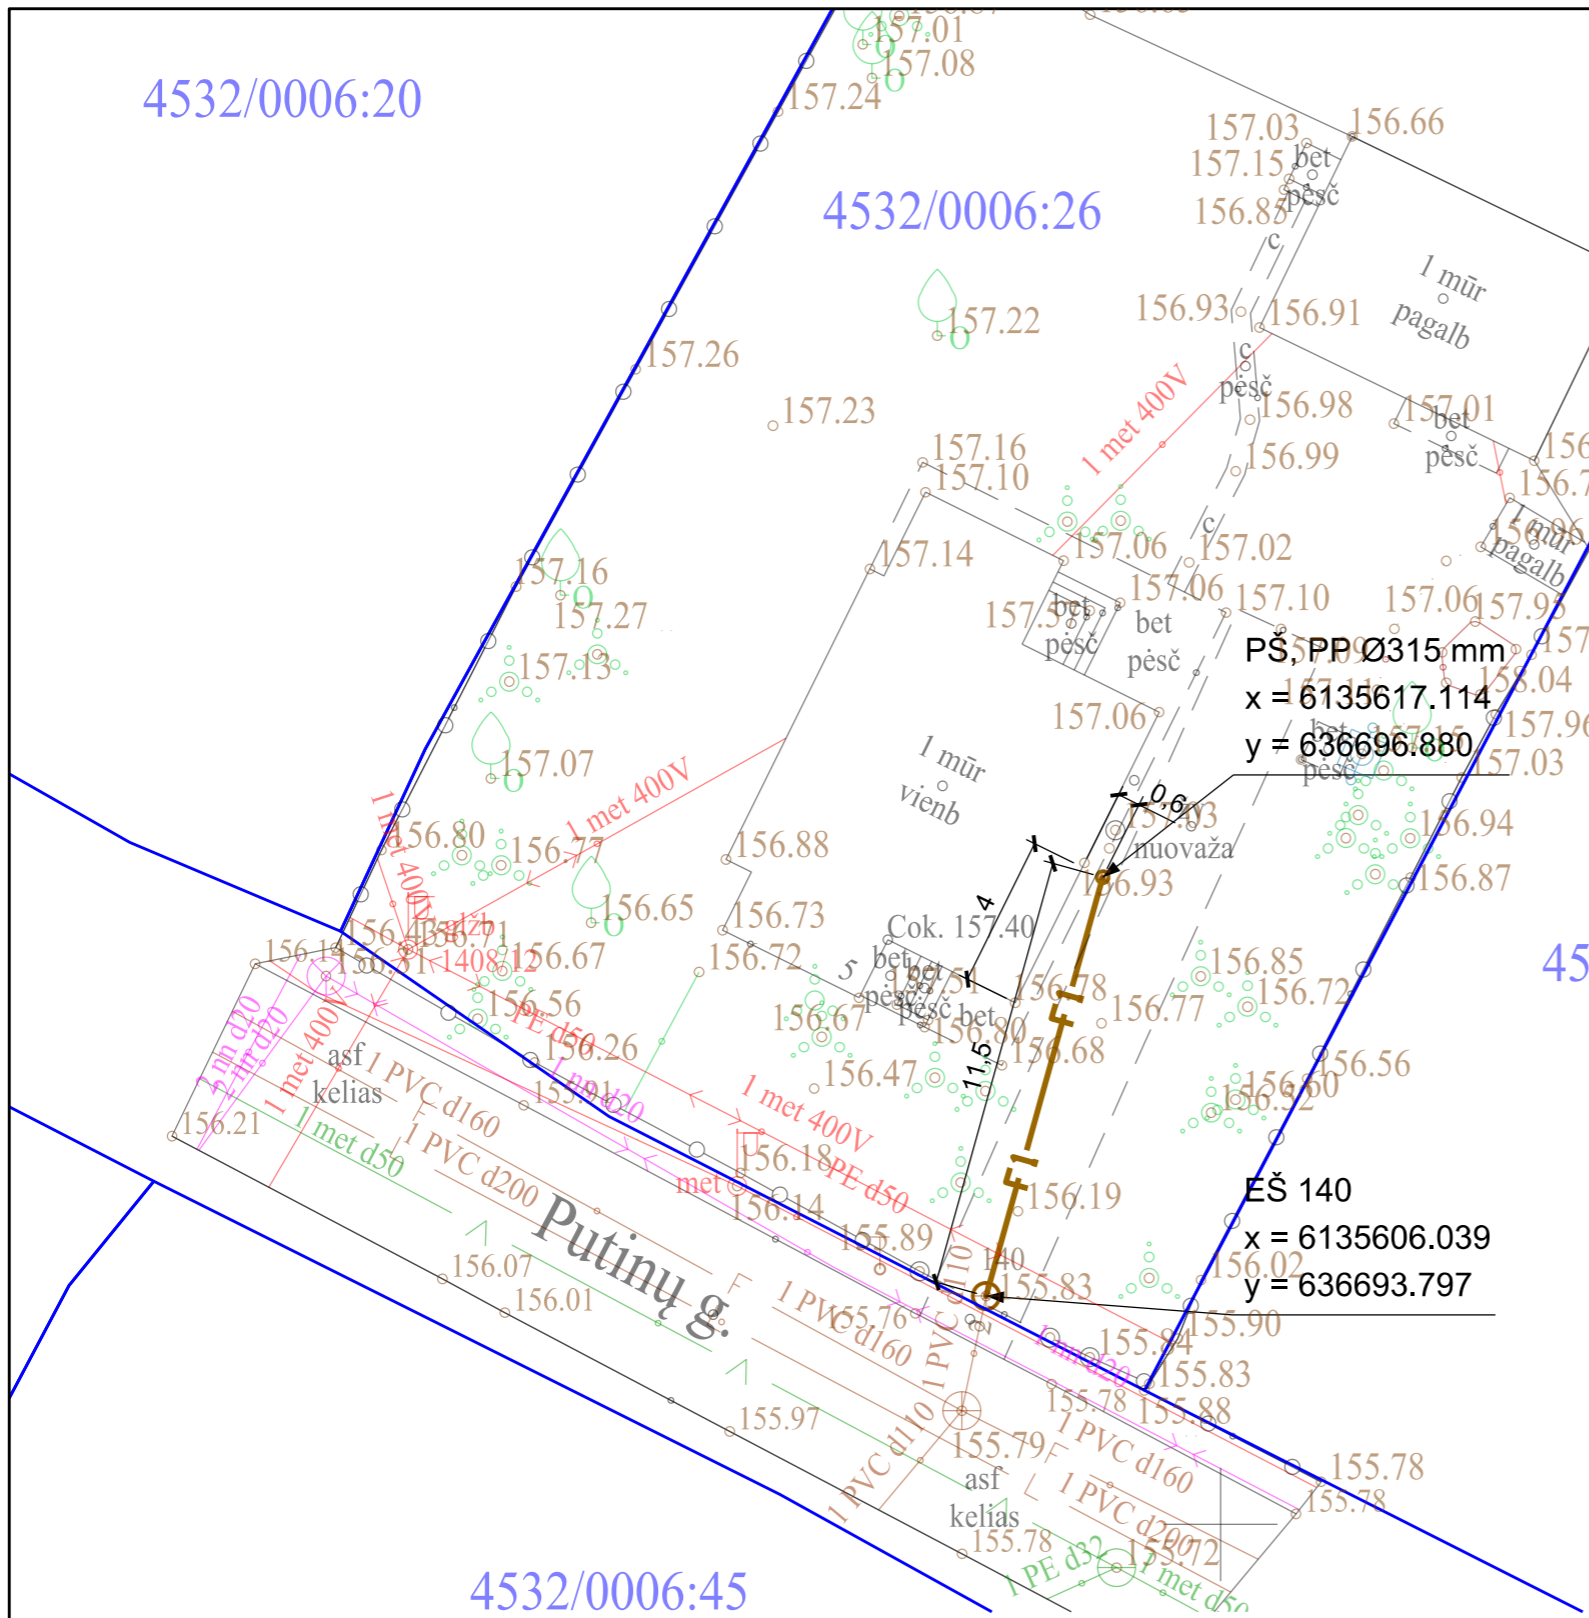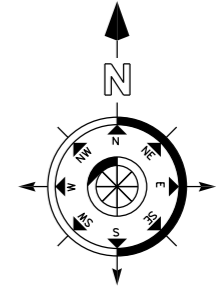

SUTARTINIAI ŽYMĖJIMAI

- Proj. savitakis buitinių nuotekų tinklas
- Projektuojami ir esami šuliniai
- Sklypų ribos



ŠULINIŲ ŽYMĖJIMAI

- PŠ Projektuojamas nuotekų šulinys
- EŠ Esamas nuotekų šulinys
- NK Proj. nuotekų kėlykla

Pastabos:

- Jeigu brėžiniuose neparodyta kitaip, visi savitakiniai nuotekų tinklų vamzdžiai DN110.
- Jeigu brėžiniuose neparodyta kitaip ir jeigu savitakiniai nuotekų tinklai įrengiami uždaru būdu, naudojami vamzdžiai DN110, PE100 daugiasluoksniai, PN10 klasės.
- Jeigu brėžiniuose neparodyta kitaip, visi slėginiai nuotekų vamzdžiai DN40.
- Visų tinklų įrengimo technologija, prieš statybos darbus, įvertinus esamą situaciją, gali būti keičiama iš įrengimo atviru būdu į įrengimą uždaru būdu.

0	2023	STATYBOS LEIDIMUI IR STATYBAI		
LAIDA	DATA	LAIDOS STATUSAS. KEITIMO PRIEŽASTIS (JEI TAIKOMA)		
KVAL. PATV. DOK. NR.	IĮ HEXSOL		STATINIO PROJEKTO PAVADINIMAS Gyvenamųjų būstų prijungimas prie esamos centralizuotos nuotekų tvarkymo sistemos Ignalinos aglomeracijoje. Buitinių nuotekų tinklų Ateities g., Budrių g., Draugystės g., Geležinkelio g., Kaštonų g., Laisvės g., Liaudies g., Liepų g., Miško g., Putinių g., Ramybės g., Smėlio g., Švenčionių g., Taikos g., Totorių g., Vasario 16-osios g. Ignalinos mieste ir Strigailiško g. Strigailiškyje Ignalinos raj. supaprastintas statybos projektas	
BK008241	PV	Gintaras Šakalys	DOKUMENTO PAVADINIMAS PORJEKTUOJAMŲ BUITINIŲ NUOTEKŲ TINKLŲ IR SUVESTINIŲ INŽINERINIŲ TINKLŲ PLANAS (Putinių g. 5)	LAIDA 0
LT	STATYTOJAS IR (ARBA) UŽSAKOVAS UAB "IGNALINOS BUTŲ ŪKIS"		DOKUMENTO ŽYMUO HS23-03-SSP.B-01	LAPAS 15
				LAPŲ 24

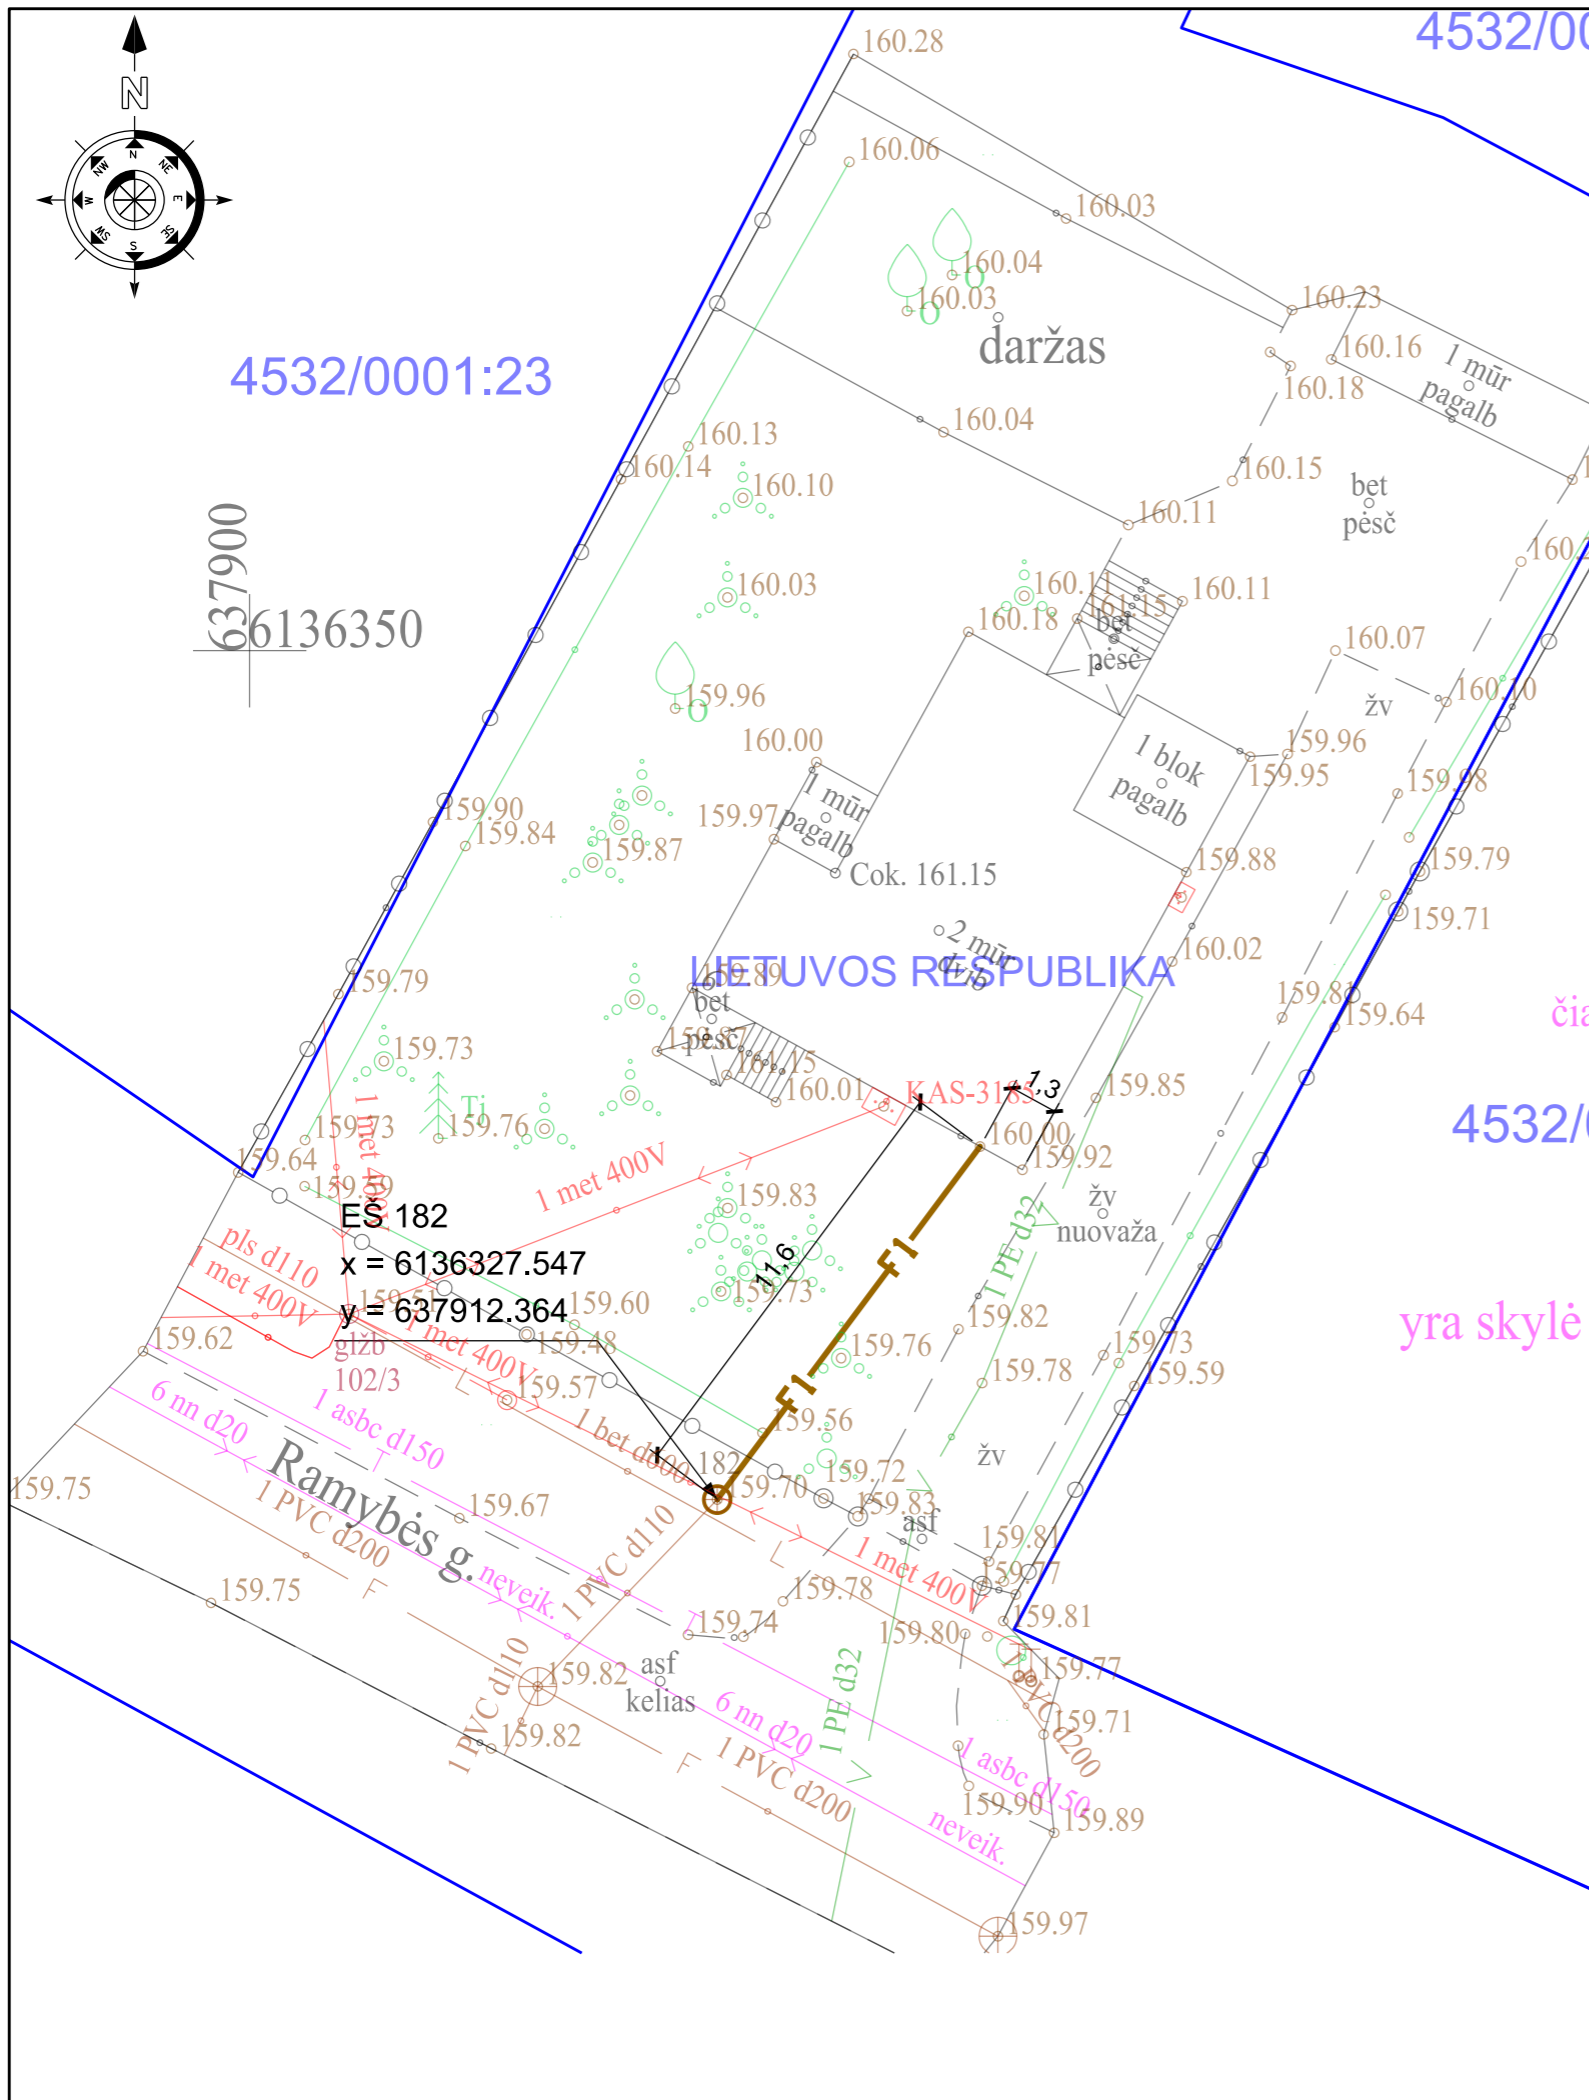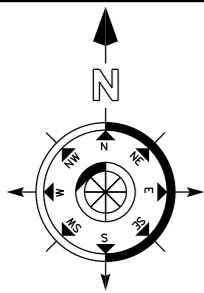

SUTARTINIAI ŽYMĖJIMAI

- Proj. savitakis buitinių nuotekų tinklas
- Projektuojami ir esami šuliniai
- Sklypų ribos


ŠULINIŲ ŽYMĖJIMAI

- PŠ Projektuojamas nuotekų šulinys
- EŠ Esamas nuotekų šulinys
- NK Proj. nuotekų kėlykla




Pastabos:

1. Jeigu brėžiniuose neparodyta kitaip, visi savitakinių nuotekų tinklų vamzdžiai DN110.
2. Jeigu brėžiniuose neparodyta kitaip ir jeigu savitakiniai nuotekų tinklai įrengiami uždaru būdu, naudojami vamzdžiai DN110, PE100 daugiasluoksniai, PN10 klasės.
3. Jeigu brėžiniuose neparodyta kitaip, visi slėginiai nuotekų vamzdžiai DN40.
4. Visų tinklų įrengimo technologija, prieš statybos darbus, įvertinus esamą situaciją, gali būti keičiama iš įrengimo atviru būdu į įrengimą uždaru būdu.

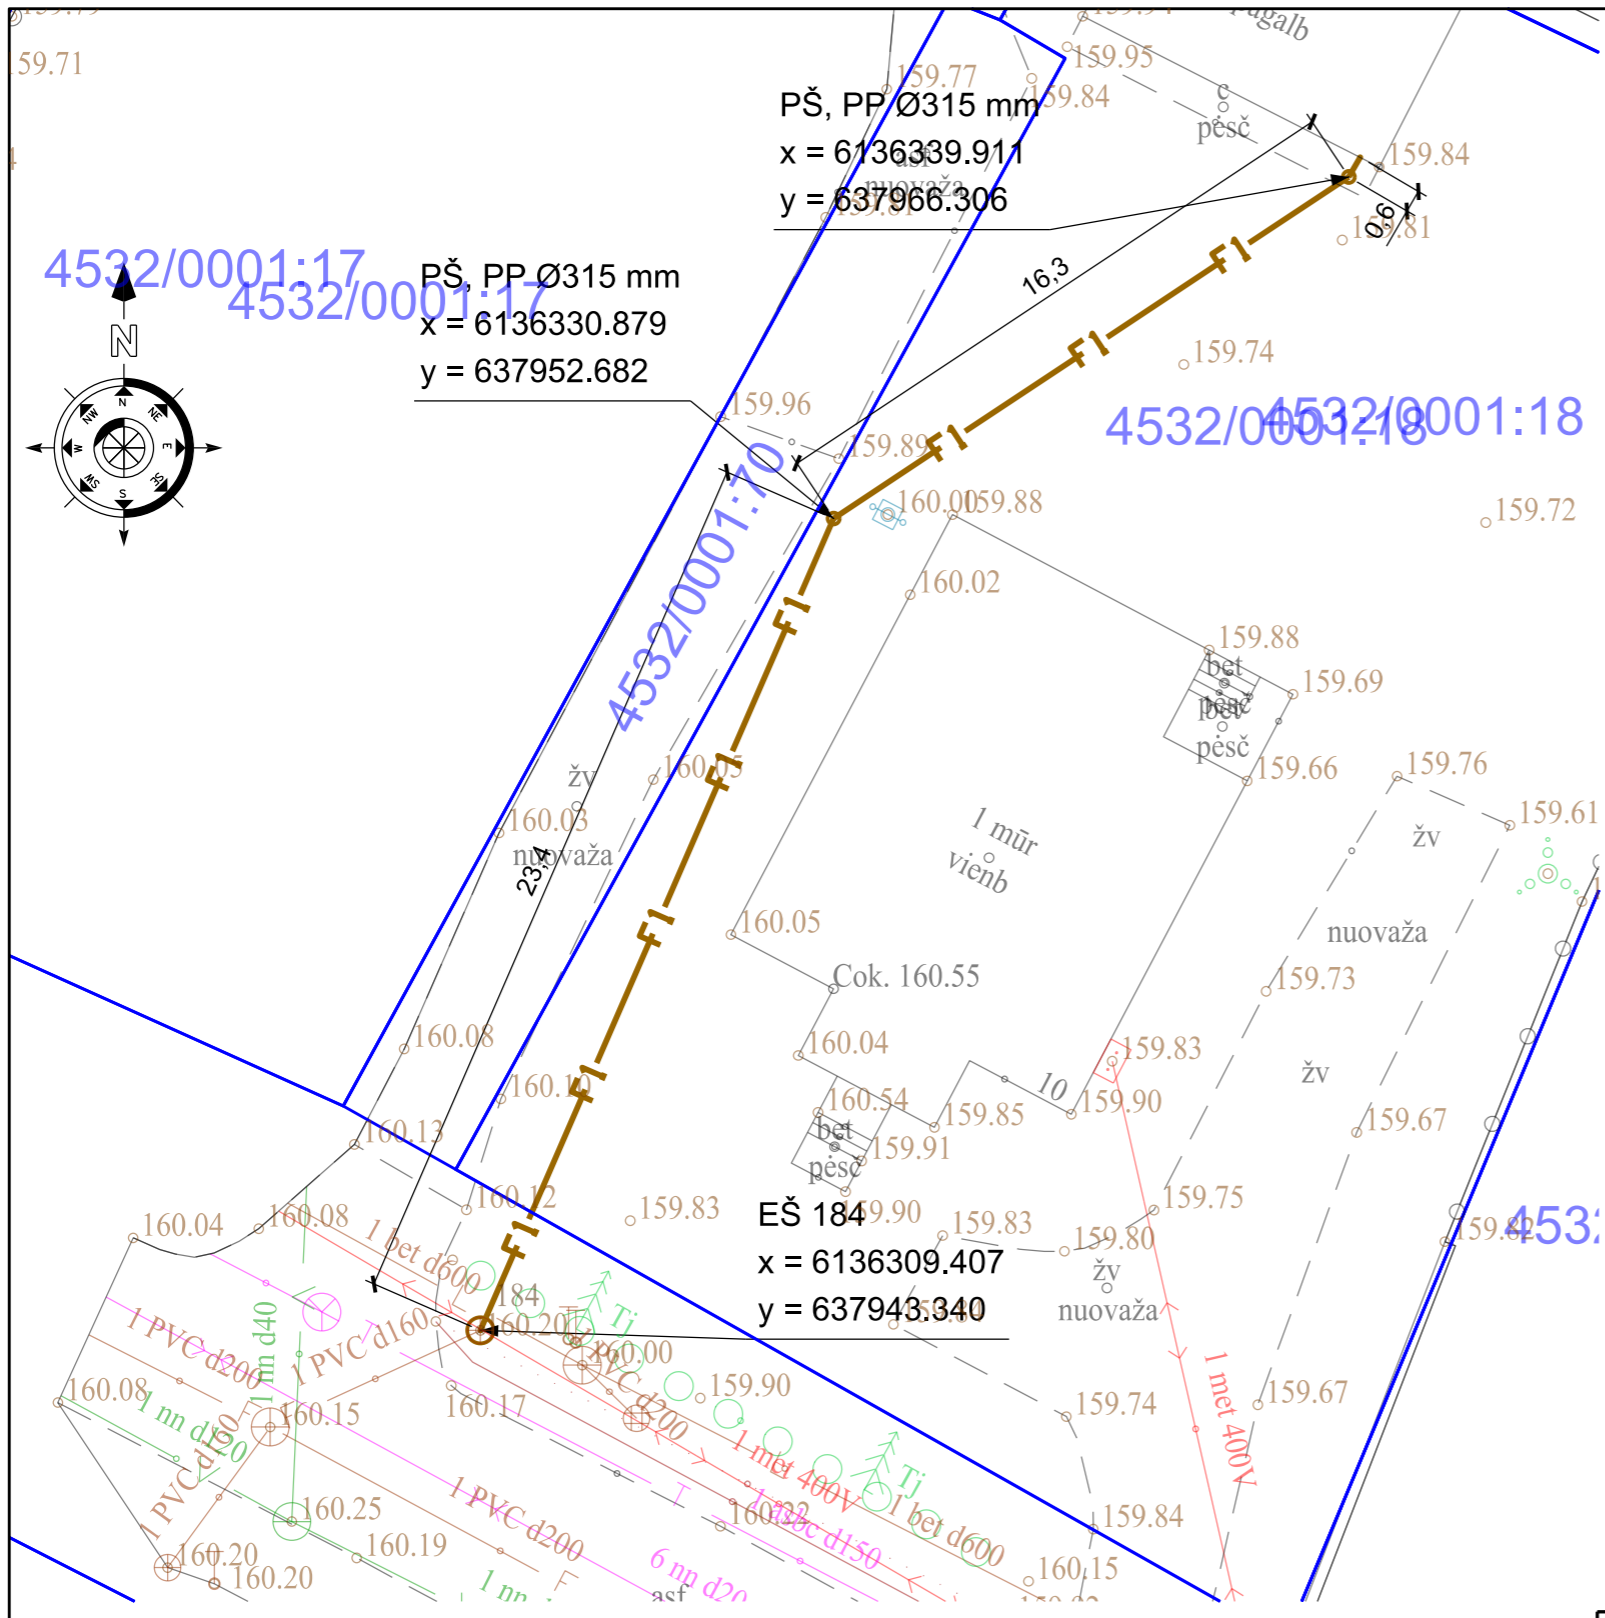0	2023	STATYBOS LEIDIMUI IR STATYBAI		
LAIDA	DATA	LAIDOS STATUSAS. KEITIMO PRIEŽASTIS (JEI TAIKOMA)		
KVAL. PATV. DOK. NR.	<b>IĮ HEXSOL</b>		STATINIO PROJEKTO PAVADINIMAS Gyvenamųjų būstų prijungimas prie esamos centralizuotos nuotekų tvarkymo sistemos Ignalinos aglomeracijoje. Buitinių nuotekų tinklų Ateities g., Budrių g., Draugystės g., Geležinkelio g., Kaštonų g., Laisvės g., Liaudies g., Liepų g., Miško g., Putinių g., Ramybės g., Smėlio g., Švenčionių g., Taikos g., Totorių g., Vasario 16-osios g. Ignalinos mieste ir Strigailiškio g. Strigailiškyje Ignalinos raj. supaprastintas statybos projektas	
BK008241	PV	Gintaras Šakalys	DOKUMENTO PAVADINIMAS PORJEKTUOJAMŲ BUITINIŲ NUOTEKŲ TINKLŲ IR SUVESTINIS INŽINERINIŲ TINKLŲ PLANAS (Ramybės g. 6)	LAIDA 0
LT	STATYTOJAS IR (ARBA) UŽSAKOVAS <b>UAB "IGNALINOS BUTŲ ŪKIS"</b>		DOKUMENTO ŽYMUO <b>HS23-03-SSP.B-01</b>	LAPAS 16 LAPŲ 24



SUTARTINIAI ŽYMĖJIMAI

-  Proj. savitakis buitinių nuotekų tinklas
-  Projektuojami ir esami šuliniai
-  Sklypų ribos


ŠULINIŲ ŽYMĖJIMAI

- PŠ Projektuojamas nuotekų šulinys
- EŠ Esamas nuotekų šulinys
- NK Proj. nuotekų kėlykla


Pastabos:

1. Jeigu brėžiniuose neparodyta kitaip, visi savitakinių nuotekų tinklų vamzdžiai DN110.
2. Jeigu brėžiniuose neparodyta kitaip ir jeigu savitakiniai nuotekų tinklai įrengiami uždaru būdu, naudojami vamzdžiai DN110, PE100 daugiasluoksniai, PN10 klasės.
3. Jeigu brėžiniuose neparodyta kitaip, visi slėginiai nuotekų vamzdžiai DN40.
4. Visų tinklų įrengimo technologija, prieš statybos darbus, įvertinus esamą situaciją, gali būti keičiama iš įrengimo atviru būdu į įrengimą uždaru būdu.

0	2023	STATYBOS LEIDIMUI IR STATYBAI	
LAIDA	DATA	LAIDOS STATUSAS. KEITIMO PRIEŽASTIS (JEI TAIKOMA)	
KVAL. PATV. DOK. NR.	IĮ HEXSOL		STATINIO PROJEKTO PAVADINIMAS Gyvenamųjų būstų prijungimas prie esamos centralizuotos nuotekų tvarkymo sistemos Ignalinos aglomeracijoje. Buitinių nuotekų tinklų Ateities g., Budrių g., Draugystės g., Geležinkelio g., Kaštonų g., Laisvės g., Liaudies g., Liepų g., Miško g., Putinių g., Ramybės g., Smėlio g., Švenčionių g., Taikos g., Totorių g., Vasario 16-osios g. Ignalinos mieste ir Strigailiško g. Strigailiškyje Ignalinos raj. supaprastintas statybos projektas
BK008241	PV	Gintaras Šakalys	DOKUMENTO PAVADINIMAS PORJEKTUOJAMŲ BUITINIŲ NUOTEKŲ TINKLŲ IR SUVESTINIS INŽINERINIŲ TINKLŲ PLANAS (Ramybės g. 10)
LT	STATYTOJAS IR (ARBA) UŽSAKOVAS UAB "IGNALINOS BUTŲ ŪKIS"		DOKUMENTO ŽYMUO HS23-03-SSP.B-01
			LAPAS LAPŲ 17 24

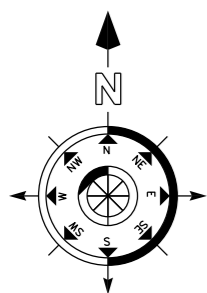

4532/0001:149

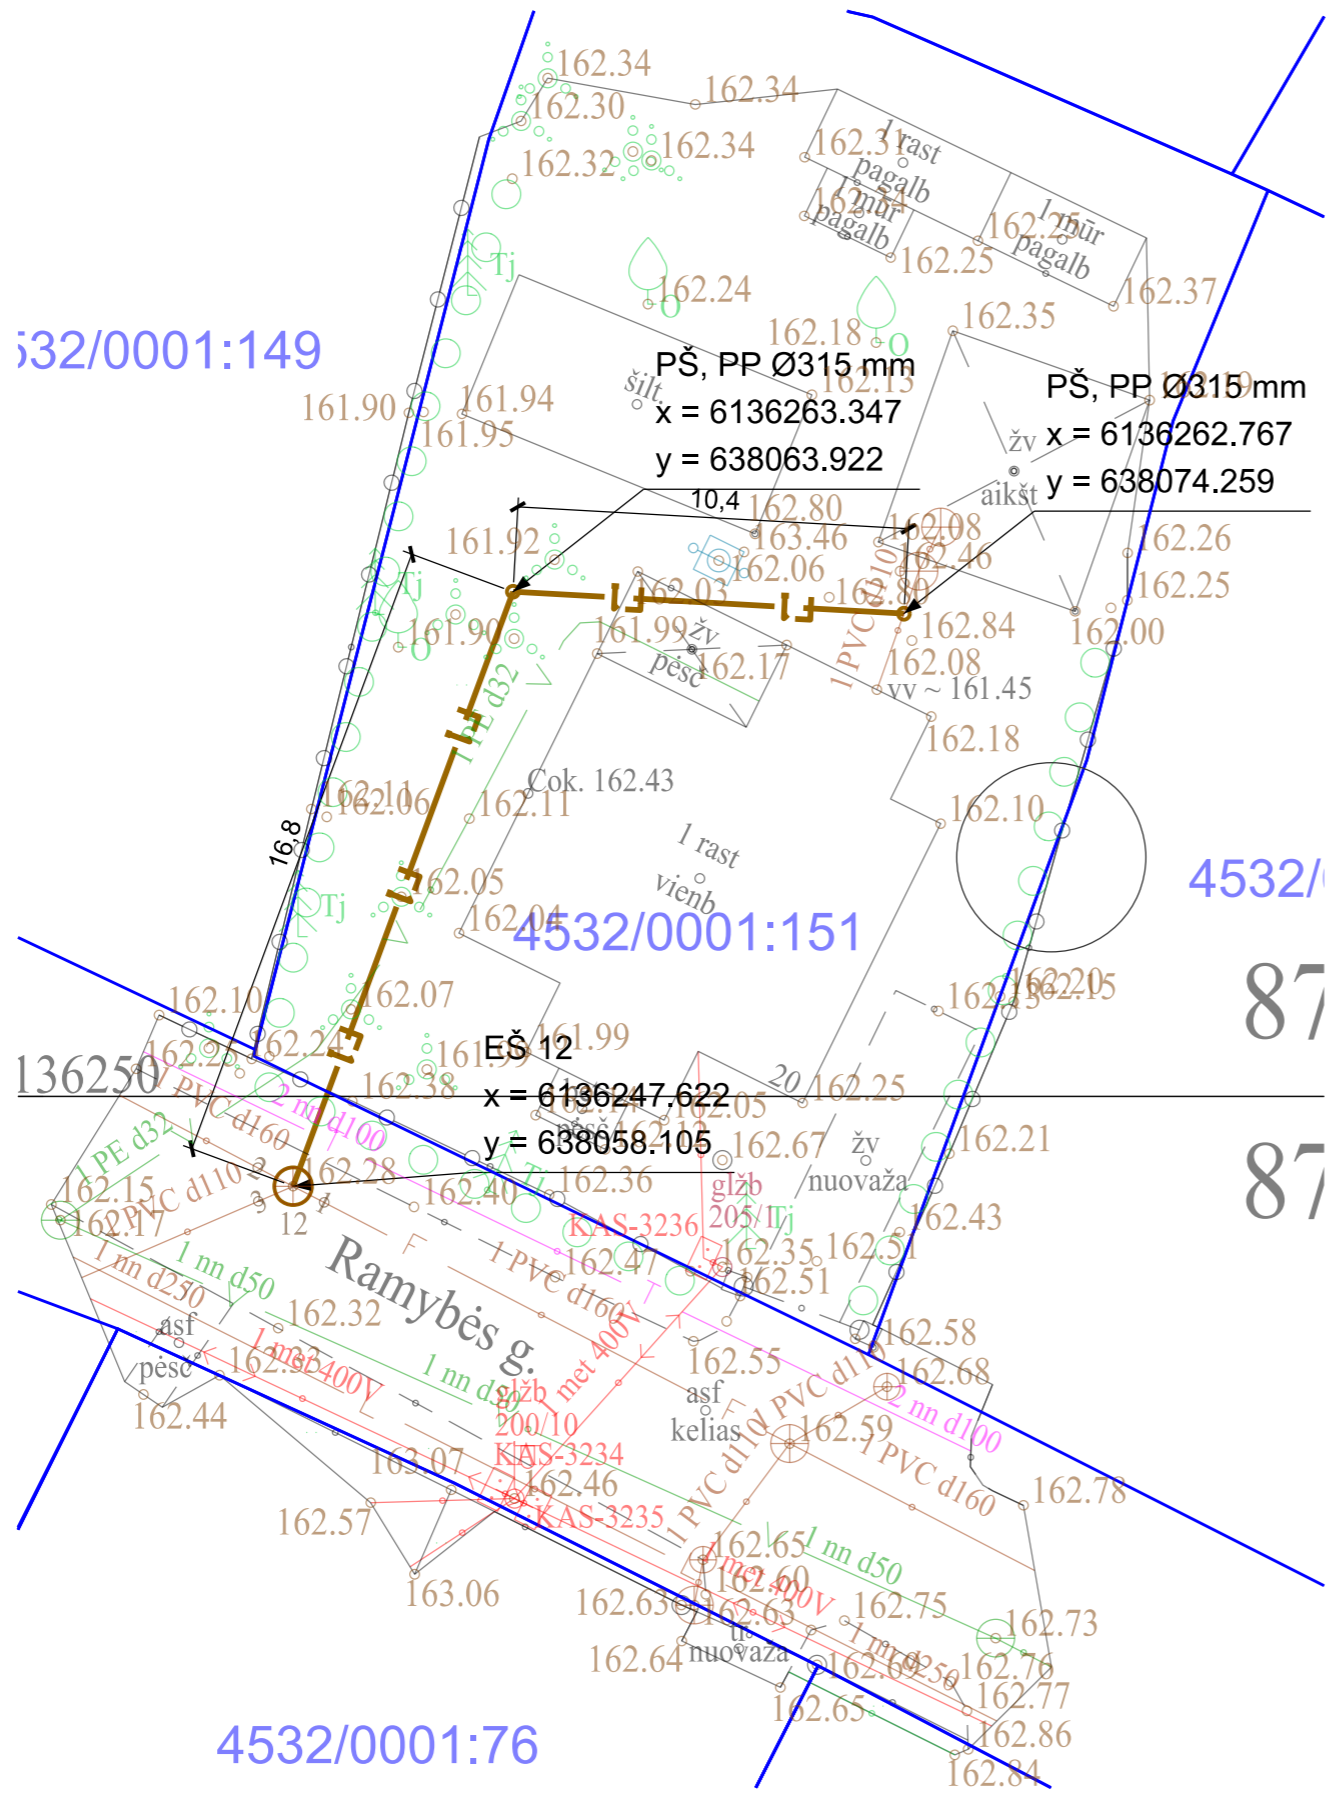

PŠ, PP Ø315 mm  
x = 6136263.347  
y = 638063.922

PŠ, PP Ø315 mm  
x = 6136262.767  
y = 638074.259

EŠ 12  
x = 6136247.622  
y = 638058.105

4532/0001:76

SUTARTINIAI ŽYMĖJIMAI

- Proj. savitakis buitinių nuotekų tinklas
- Projektuojami ir esami šuliniai
- Sklypų ribos



ŠULINIŲ ŽYMĖJIMAI

- PŠ Projektuojamas nuotekų šulinys
- EŠ Esamas nuotekų šulinys
- NK Proj. nuotekų kėlykla

Pastabos:

1. Jeigu brėžiniuose neparodyta kitaip, visi savitakinių nuotekų tinklų vamzdžiai DN110.
2. Jeigu brėžiniuose neparodyta kitaip ir jeigu savitakiniai nuotekų tinklai įrengiami uždaru būdu, naudojami vamzdžiai DN110, PE100 daugiasluoksniai, PN10 klasės.
3. Jeigu brėžiniuose neparodyta kitaip, visi slėginiai nuotekų vamzdžiai DN40.
4. Visų tinklų įrengimo technologija, prieš statybos darbus, įvertinus esamą situaciją, gali būti keičiama iš įrengimo atviru būdu į įrengimą uždaru būdu.

0	2023	STATYBOS LEIDIMUI IR STATYBAI	
LAIDA	DATA	LAIDOS STATUSAS. KEITIMO PRIEŽASTIS (JEI TAIKOMA)	
KVAL. PATV. DOK. NR.	<b>IĮ HEXSOL</b>		STATINIO PROJEKTO PAVADINIMAS Gyvenamųjų būstų prijungimas prie esamos centralizuotos nuotekų tvarkymo sistemos Ignalinos aglomeracijoje. Buitinių nuotekų tinklų Ateities g., Budrių g., Draugystės g., Geležinkelio g., Kaštonų g., Laisvės g., Liaudies g., Liepų g., Miško g., Putinių g., Ramybės g., Smėlio g., Švenčionių g., Taikos g., Totorių g., Vasario 16-osios g. Ignalinos mieste ir Strigailiško g. Strigailiškyje Ignalinos raj. supaprastintas statybos projektas
			DOKUMENTO PAVADINIMAS PORJEKTUOJAMŲ BUITINIŲ NUOTEKŲ TINKLŲ IR SUVESTINIS INŽINERINIŲ TINKLŲ PLANAS (Ramybės g. 20)
BK008241	PV	Gintaras Šakalys	DOKUMENTO ŽYMUO HS23-03-SSP.B-01
LT	STATYTOJAS IR (ARBA) UŽSAKOVAS UAB "IGNALINOS BUTŲ ŪKIS"		LAPAS 18
			LAPŲ 24

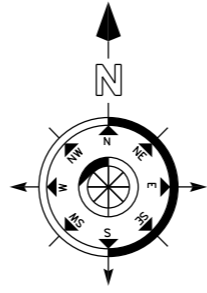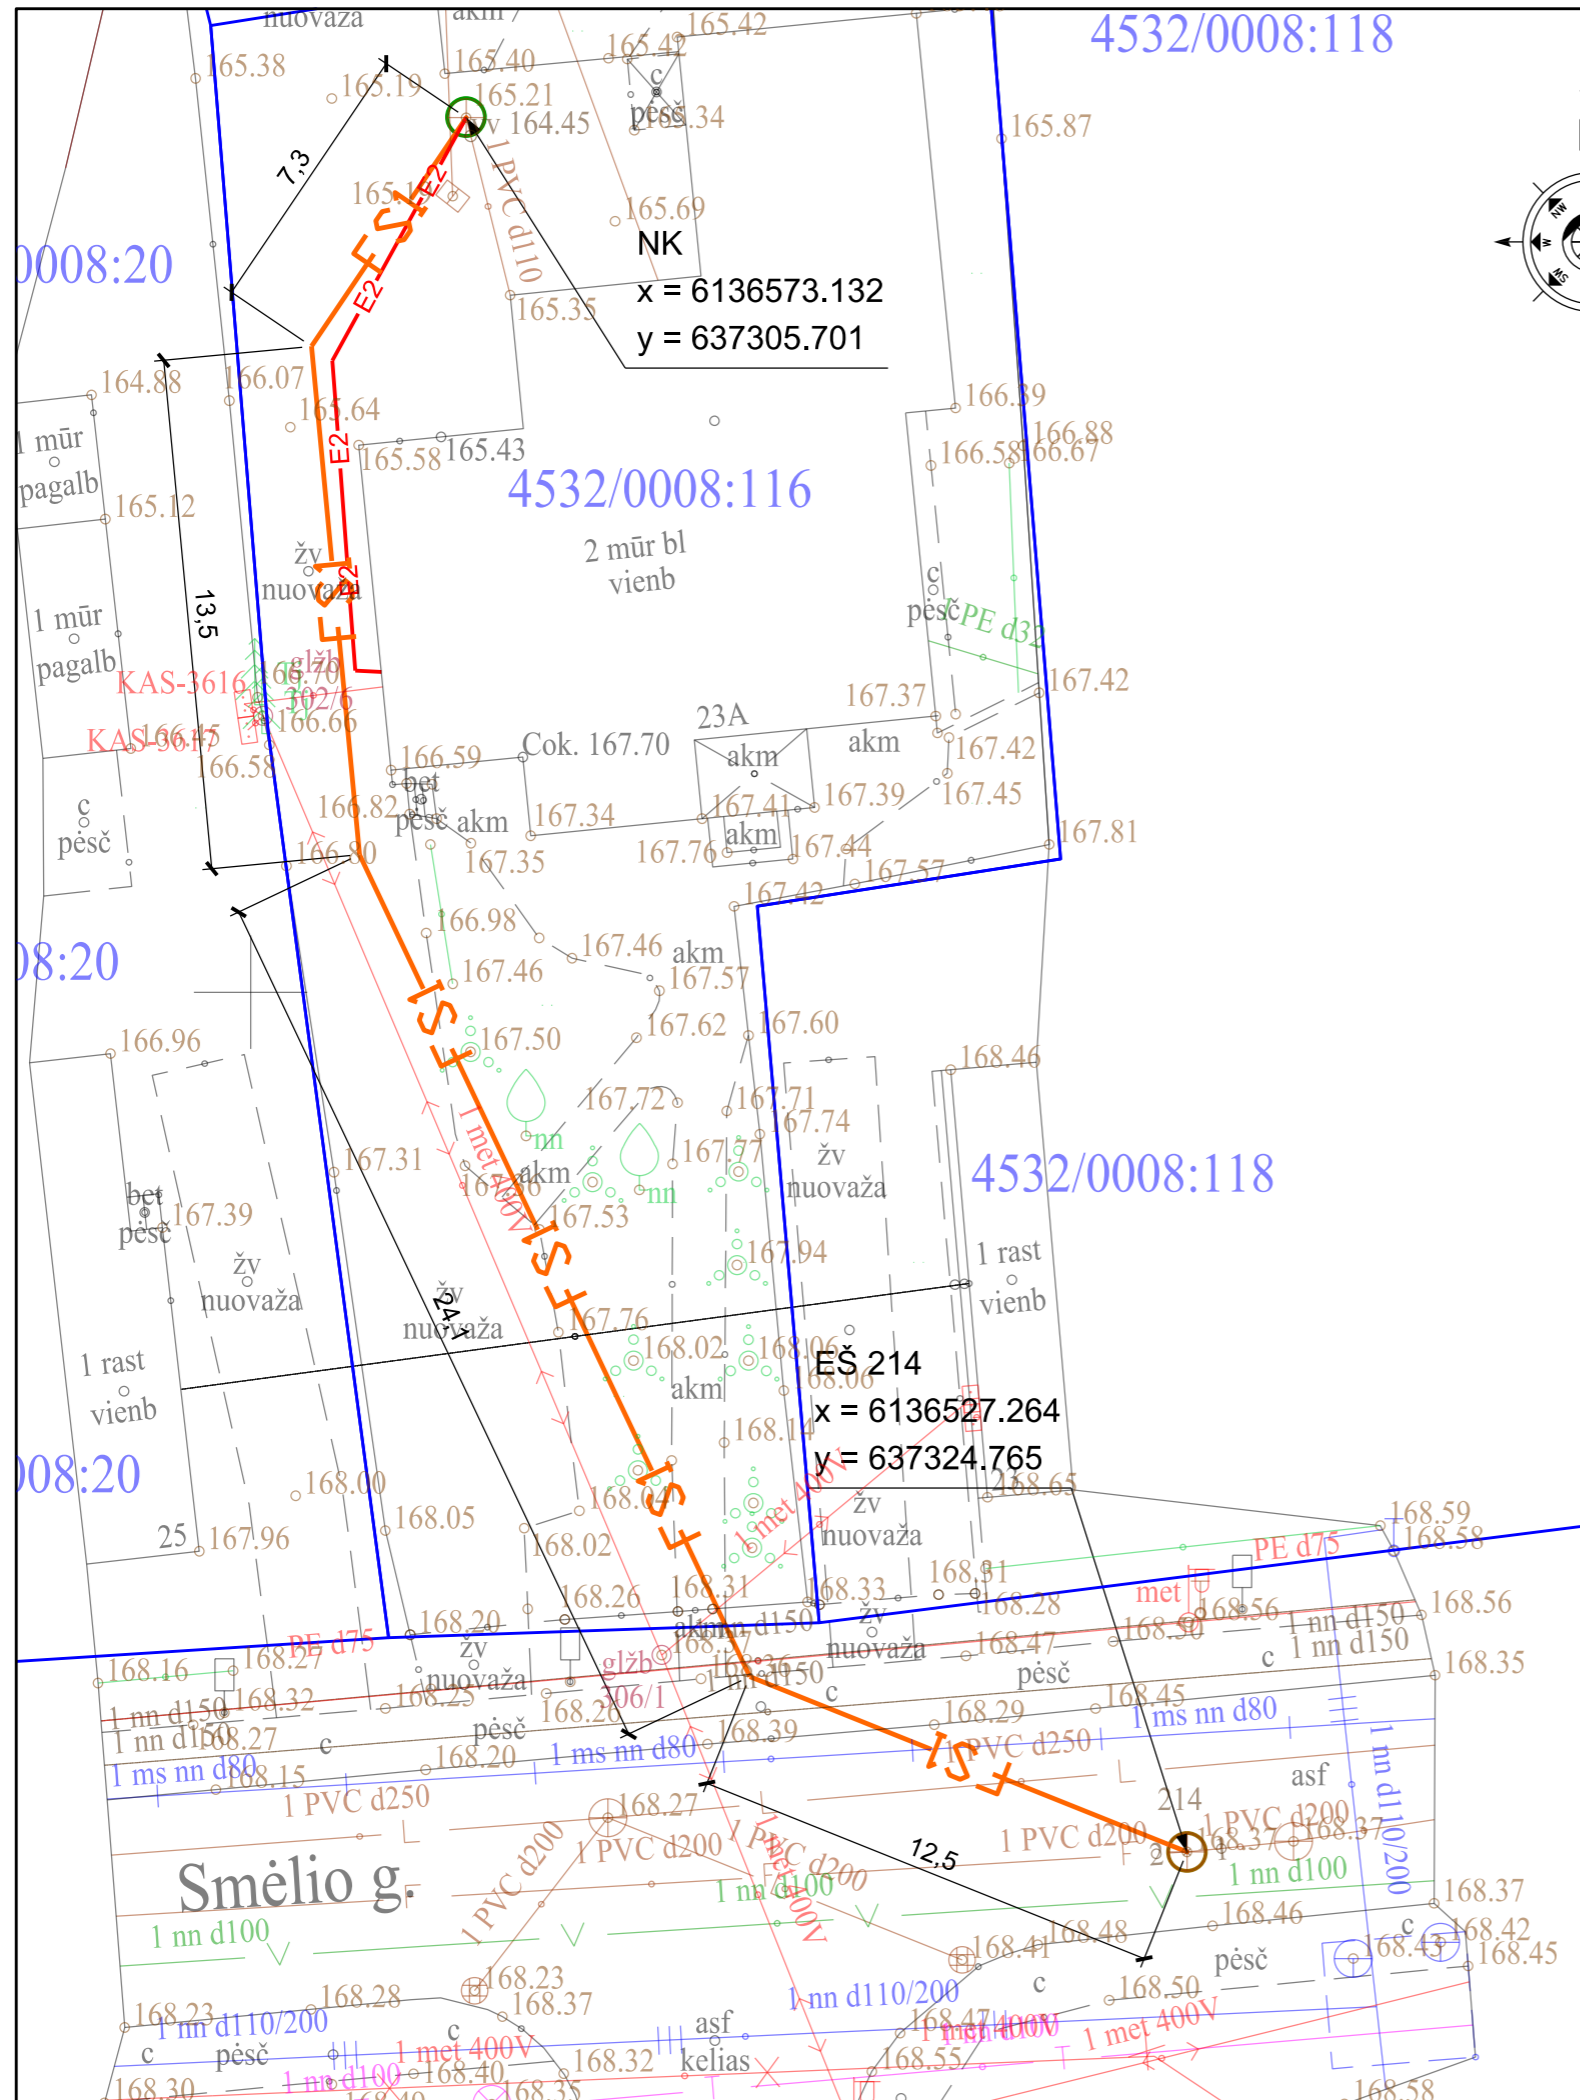

SUTARTINIAI ŽYMĖJIMAI

- FI — Proj. savitakis buitinių nuotekų tinklas
- Projektuojami ir esami šuliniai
- Sklypų ribos
- FSI — Proj. slėginis buitinių nuotekų tinklas
- E2 — Proj. 0,4 kV el. kabelis plast. vmzd.
- Proj. nuotekų kėlykla.


ŠULINIŲ ŽYMĖJIMAI

- PŠ Projektuojamas nuotekų šulinys
- EŠ Esamas nuotekų šulinys
- NK Proj. nuotekų kėlykla

Pastabos:

1. Jeigu brėžiniuose neparodyta kitaip, visi savitakiniai nuotekų tinklų vamzdžiai DN110.
2. Jeigu brėžiniuose neparodyta kitaip ir jeigu savitakiniai nuotekų tinklai įrengiami uždaru būdu, naudojami vamzdžiai DN110, PE100 daugiasluoksniai, PN10 klasės.
3. Jeigu brėžiniuose neparodyta kitaip, visi slėginiai nuotekų vamzdžiai DN40.
4. Visų tinklų įrengimo technologija, prieš statybos darbus, įvertinus esamą situaciją, gali būti keičiama iš įrengimo atviru būdu į įrengimą uždaru būdu.

0	2023	STATYBOS LEIDIMUI IR STATYBAI	
LAIDA	DATA	LAIDOS STATUSAS. KEITIMO PRIEŽASTIS (JEI TAIKOMA)	
KVAL. PATV. DOK. NR.	<b>IĮ HEXSOL</b>		STATINIO PROJEKTO PAVADINIMAS Gyvenamųjų būstų prijungimas prie esamos centralizuotos nuotekų tvarkymo sistemos Ignalinos aglomeracijoje. Buitinių nuotekų tinklų Ateities g., Budrių g., Draugystės g., Geležinkelio g., Kaštonų g., Laisvės g., Liaudies g., Liepų g., Miško g., Putinių g., Ramybės g., Smėlio g., Švenčionių g., Taikos g., Totorių g., Vasario 16-osios g. Ignalinos mieste ir Strigailiško g. Strigailiškyje Ignalinos raj. supaprastintas statybos projektas
BK008241	PV	Gintaras Šakalys	DOKUMENTO PAVADINIMAS PORJEKTUOJAMŲ BUITINIŲ NUOTEKŲ TINKLŲ IR SUVESTINIS INŽINERINIŲ TINKLŲ PLANAS (Smėlio g. 23A)
LT	STATYTOJAS IR (ARBA) UŽSAKOVAS <b>UAB "IGNALINOS BUTŲ ŪKIS"</b>		DOKUMENTO ŽYMUO <b>HS23-03-SSP.B-01</b>
			LAPAS LAPŲ 19 24

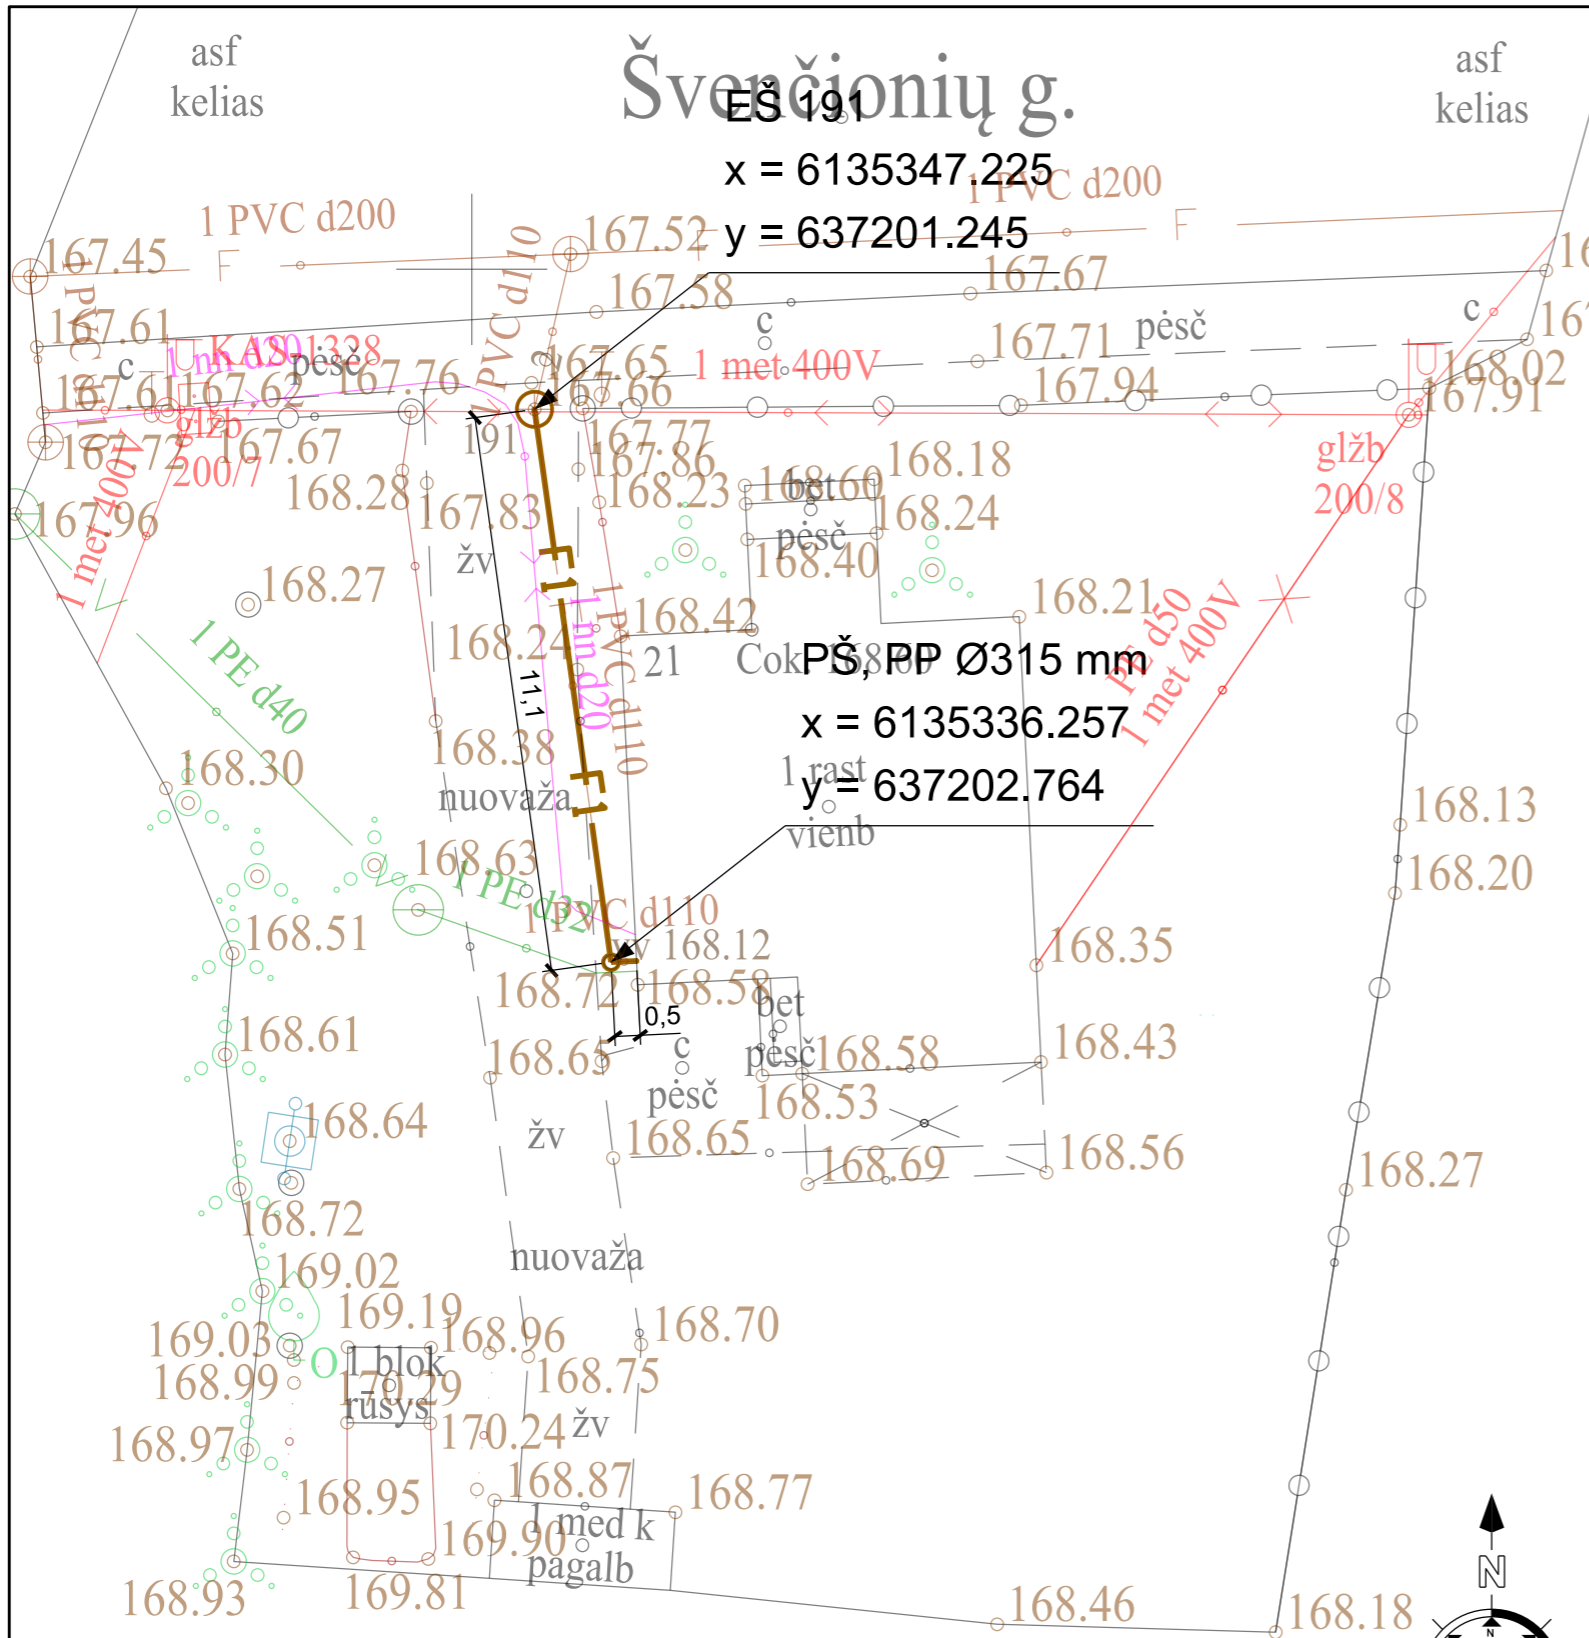

SUTARTINIAI ŽYMĖJIMAI


- Proj. savitakis buitinių nuotekų tinklas
- Projektuojami ir esami šuliniai
- Sklypų ribos

ŠULINIŲ ŽYMĖJIMAI


- PŠ Projektuojamas nuotekų šulinys
- EŠ Esamas nuotekų šulinys
- NK Proj. nuotekų kėlykla

Pastabos:

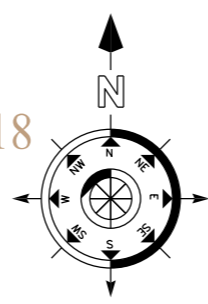


1. Jeigu brėžiniuose neparodyta kitaip, visi savitakiniai nuotekų tinklų vamzdžiai DN110.
2. Jeigu brėžiniuose neparodyta kitaip ir jeigu savitakiniai nuotekų tinklai įrengiami uždaru būdu, naudojami vamzdžiai DN110, PE100 daugiasluoksniai, PN10 klasės.
3. Jeigu brėžiniuose neparodyta kitaip, visi slėginiai nuotekų vamzdžiai DN40.
4. Visų tinklų įrengimo technologija, prieš statybos darbus, įvertinus esamą situaciją, gali būti keičiama iš įrengimo atviro būdu į įrengimą uždaru būdu.

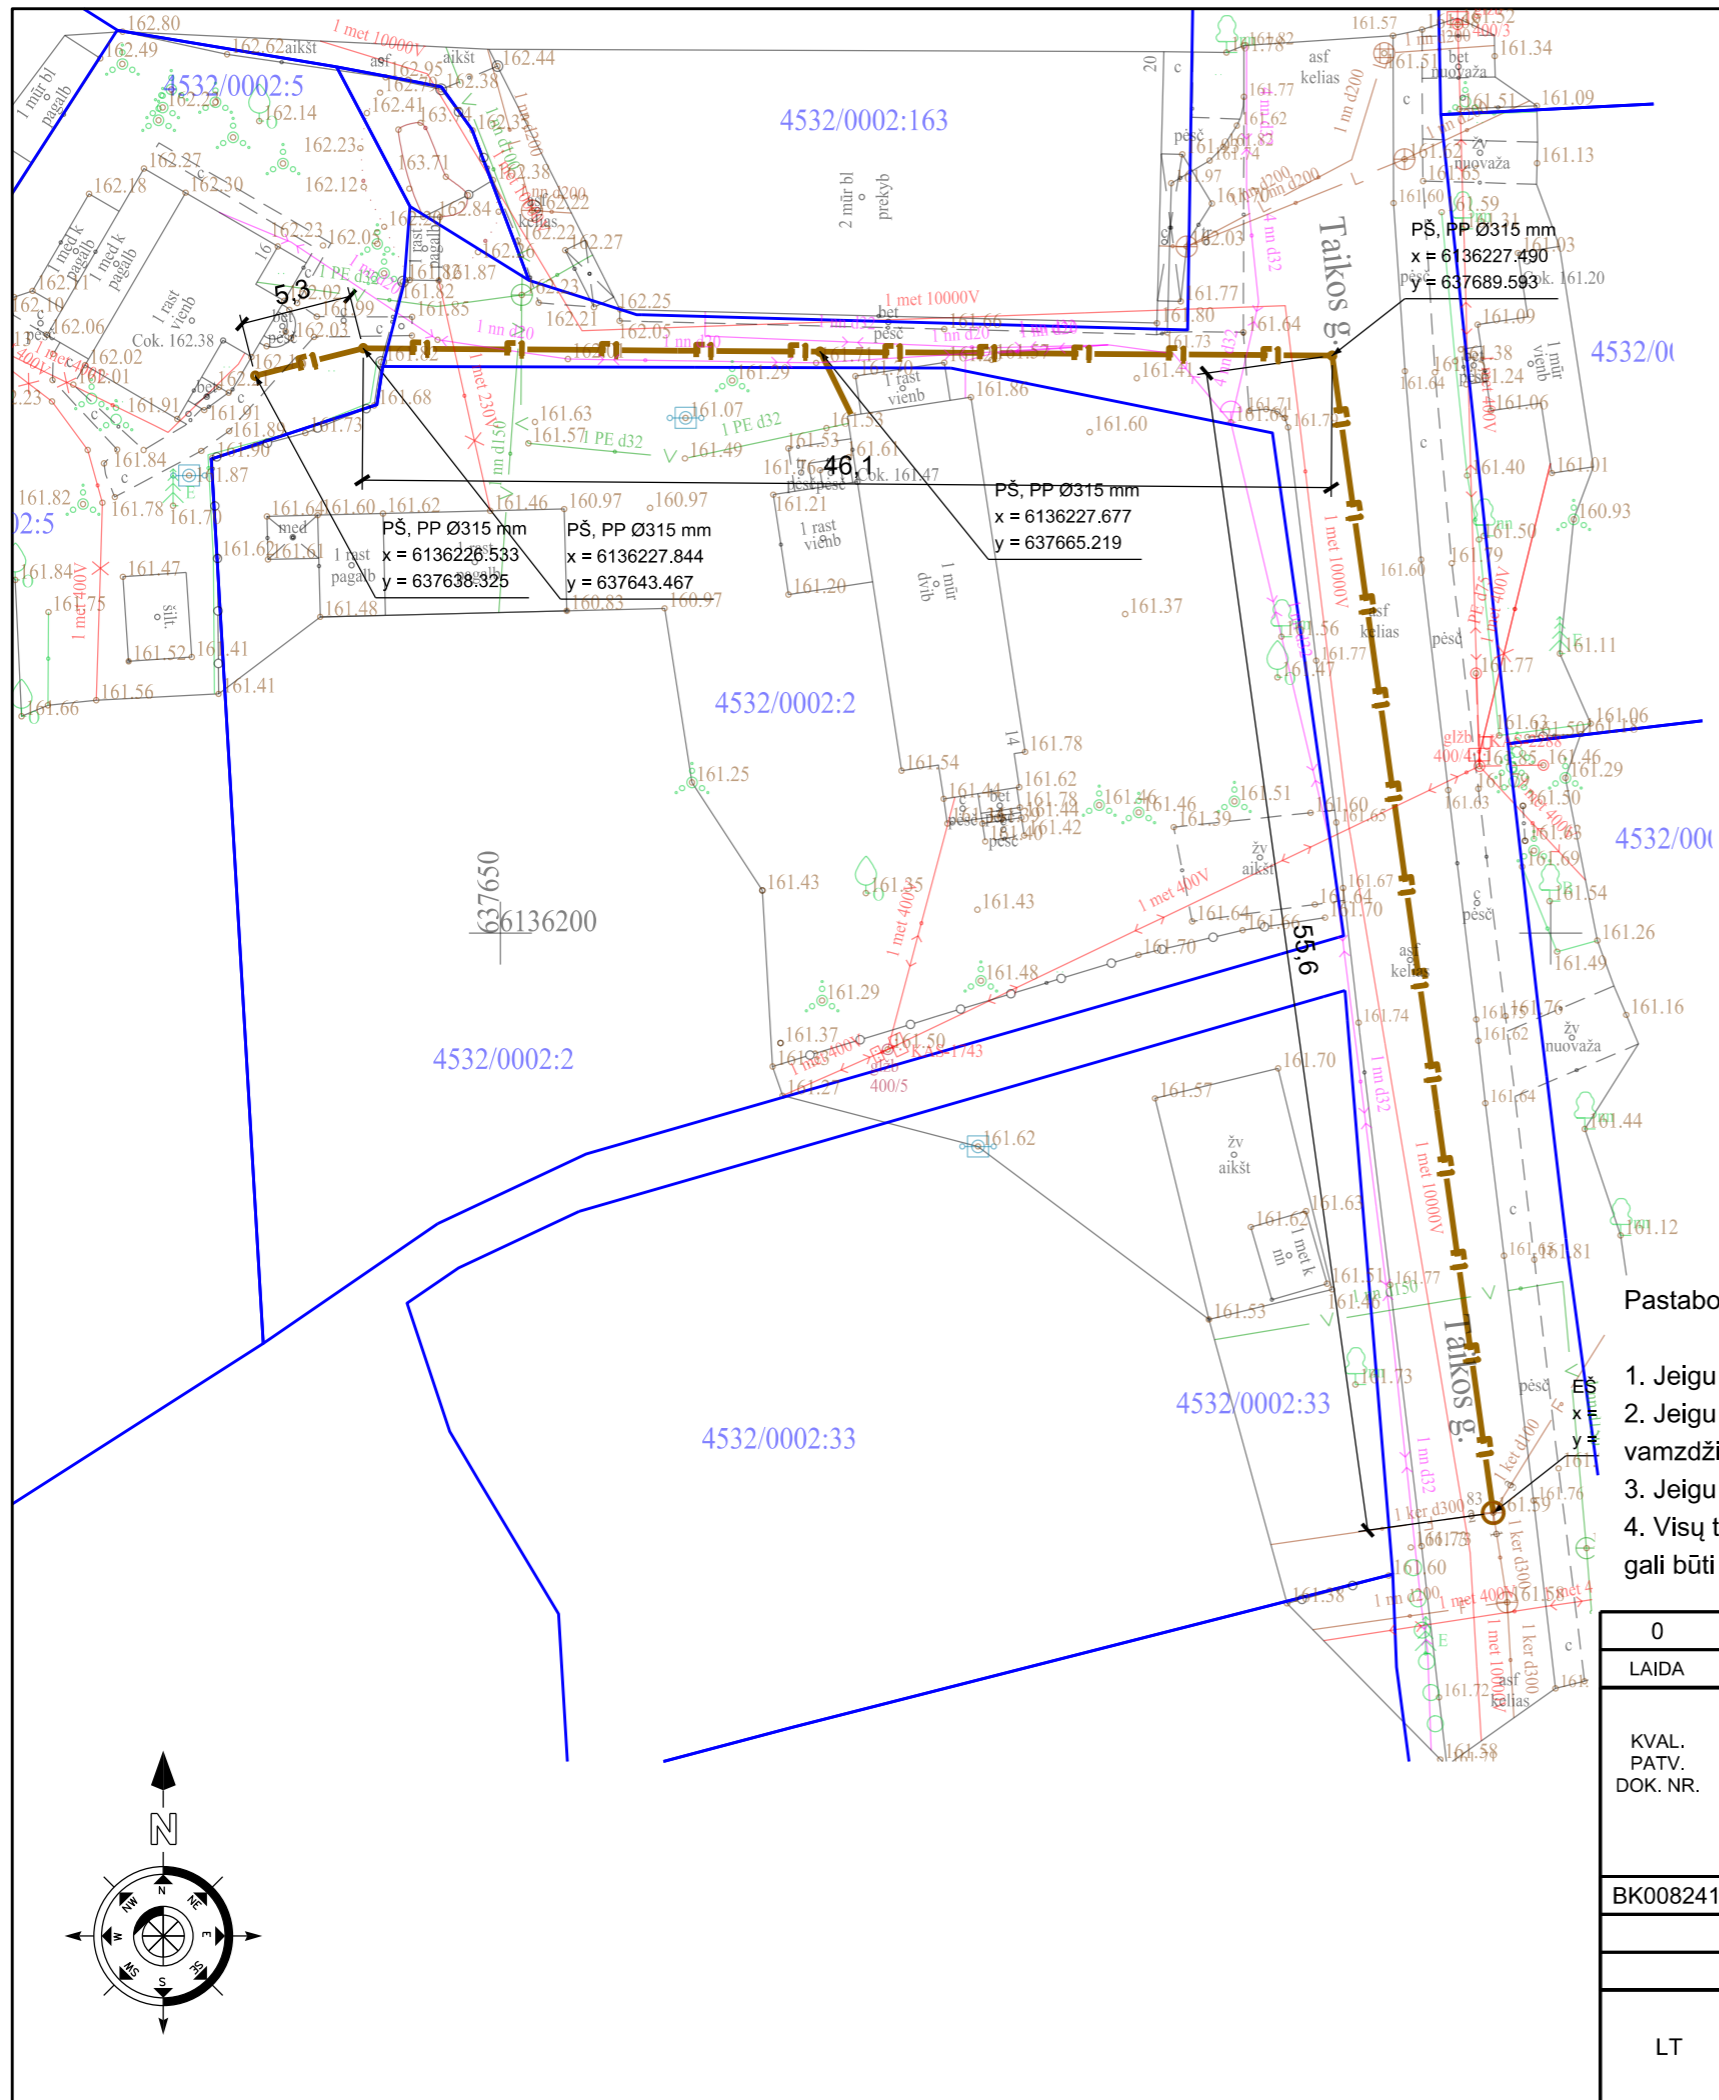

0	2023	STATYBOS LEIDIMUI IR STATYBAI		
LAIDA	DATA	LAIDOS STATUSAS. KEITIMO PRIEŽASTIS (JEI TAIKOMA)		
KVAL. PATV. DOK. NR.	IĮ HEXSOL		STATINIO PROJEKTO PAVADINIMAS Gyvenamųjų būstų prijungimas prie esamos centralizuotos nuotekų tvarkymo sistemos Ignalinos aglomeracijoje. Buitinių nuotekų tinklų Ateities g., Budrių g., Draugystės g., Geležinkelio g., Kaštonų g., Laisvės g., Liaudies g., Liepų g., Miško g., Putinių g., Ramybės g., Smėlio g., Švenčionių g., Taikos g., Totorių g., Vasario 16-osios g. Ignalinos mieste ir Strigailiščio g. Strigailiškyje Ignalinos raj. supaprastintas statybos projektas	
BK008241	PV	Gintaras Šakalys	DOKUMENTO PAVADINIMAS PORJEKTUOJAMŲ BUITINIŲ NUOTEKŲ TINKLŲ IR SUVESTINIS INŽINERINIŲ TINKLŲ PLANAS (Švenčionių g. 21)	LAIDA 0
LT	STATYTOJAS IR (ARBA) UŽSAKOVAS UAB "IGNALINOS BUTŲ ŪKIS"		DOKUMENTO ŽYMUO HS23-03-SSP.B-01	LAPAS 20
				LAPŲ 24



SUTARTINIAI ŽYMĖJIMAI

-  Proj. savitakis buitinių nuotekų tinklas
-  Projektuojami ir esami šuliniai
-  Sklypų ribos

ŠULINIŲ ŽYMĖJIMAI


- PŠ Projektuojamas nuotekų šulinys
- EŠ Esamas nuotekų šulinys
- NK Proj. nuotekų kėlykla

Pastabos:




1. Jeigu brėžiniuose neparodyta kitaip, visi savitakiniai nuotekų tinklų vamzdžiai DN110.
2. Jeigu brėžiniuose neparodyta kitaip ir jeigu savitakiniai nuotekų tinklai įrengiami uždaru būdu, naudojami vamzdžiai DN110, PE100 daugiasluoksniai, PN10 klasės.
3. Jeigu brėžiniuose neparodyta kitaip, visi slėginiai nuotekų vamzdžiai DN40.
4. Visų tinklų įrengimo technologija, prieš statybos darbus, įvertinus esamą situaciją, gali būti keičiama iš įrengimo atviru būdu į įrengimą uždaru būdu.

0	2023	STATYBOS LEIDIMUI IR STATYBAI	
LAIDA	DATA	LAIDOS STATUSAS. KEITIMO PRIEŽASTIS (JEI TAIKOMA)	
KVAL. PATV. DOK. NR.	IĮ HEXSOL		STATINIO PROJEKTO PAVADINIMAS Gyvenamųjų būstų prijungimas prie esamos centralizuotos nuotekų tvarkymo sistemos Ignalinos aglomeracijoje. Buitinių nuotekų tinklų Aiteitės g., Budrių g., Draugystės g., Geležinkelio g., Kaštonų g., Laisvės g., Liaudies g., Liepų g., Miško g., Putinų g., Ramybės g., Smėlio g., Švenčionių g., Taikos g., Totorių g., Vasario 16-osios g. Ignalinos mieste ir Strigailiško g. Strigailiškyje Ignalinos raj. supaprastintas statybos projektas
BK008241	PV	Gintaras Šakalys	DOKUMENTO PAVADINIMAS PORJEKTUOJAMŲ BUITINIŲ NUOTEKŲ TINKLŲ IR SUVESTINIS INŽINERINIŲ TINKLŲ PLANAS (Taikos g. 14 ir 16)
LT	STATYTOJAS IR (ARBA) UŽSAKOVAS UAB "IGNALINOS BUTŲ ŪKIS"	DOKUMENTO ŽYMUO HS23-03-SSP.B-01	LAPAS LAPŲ 21 24

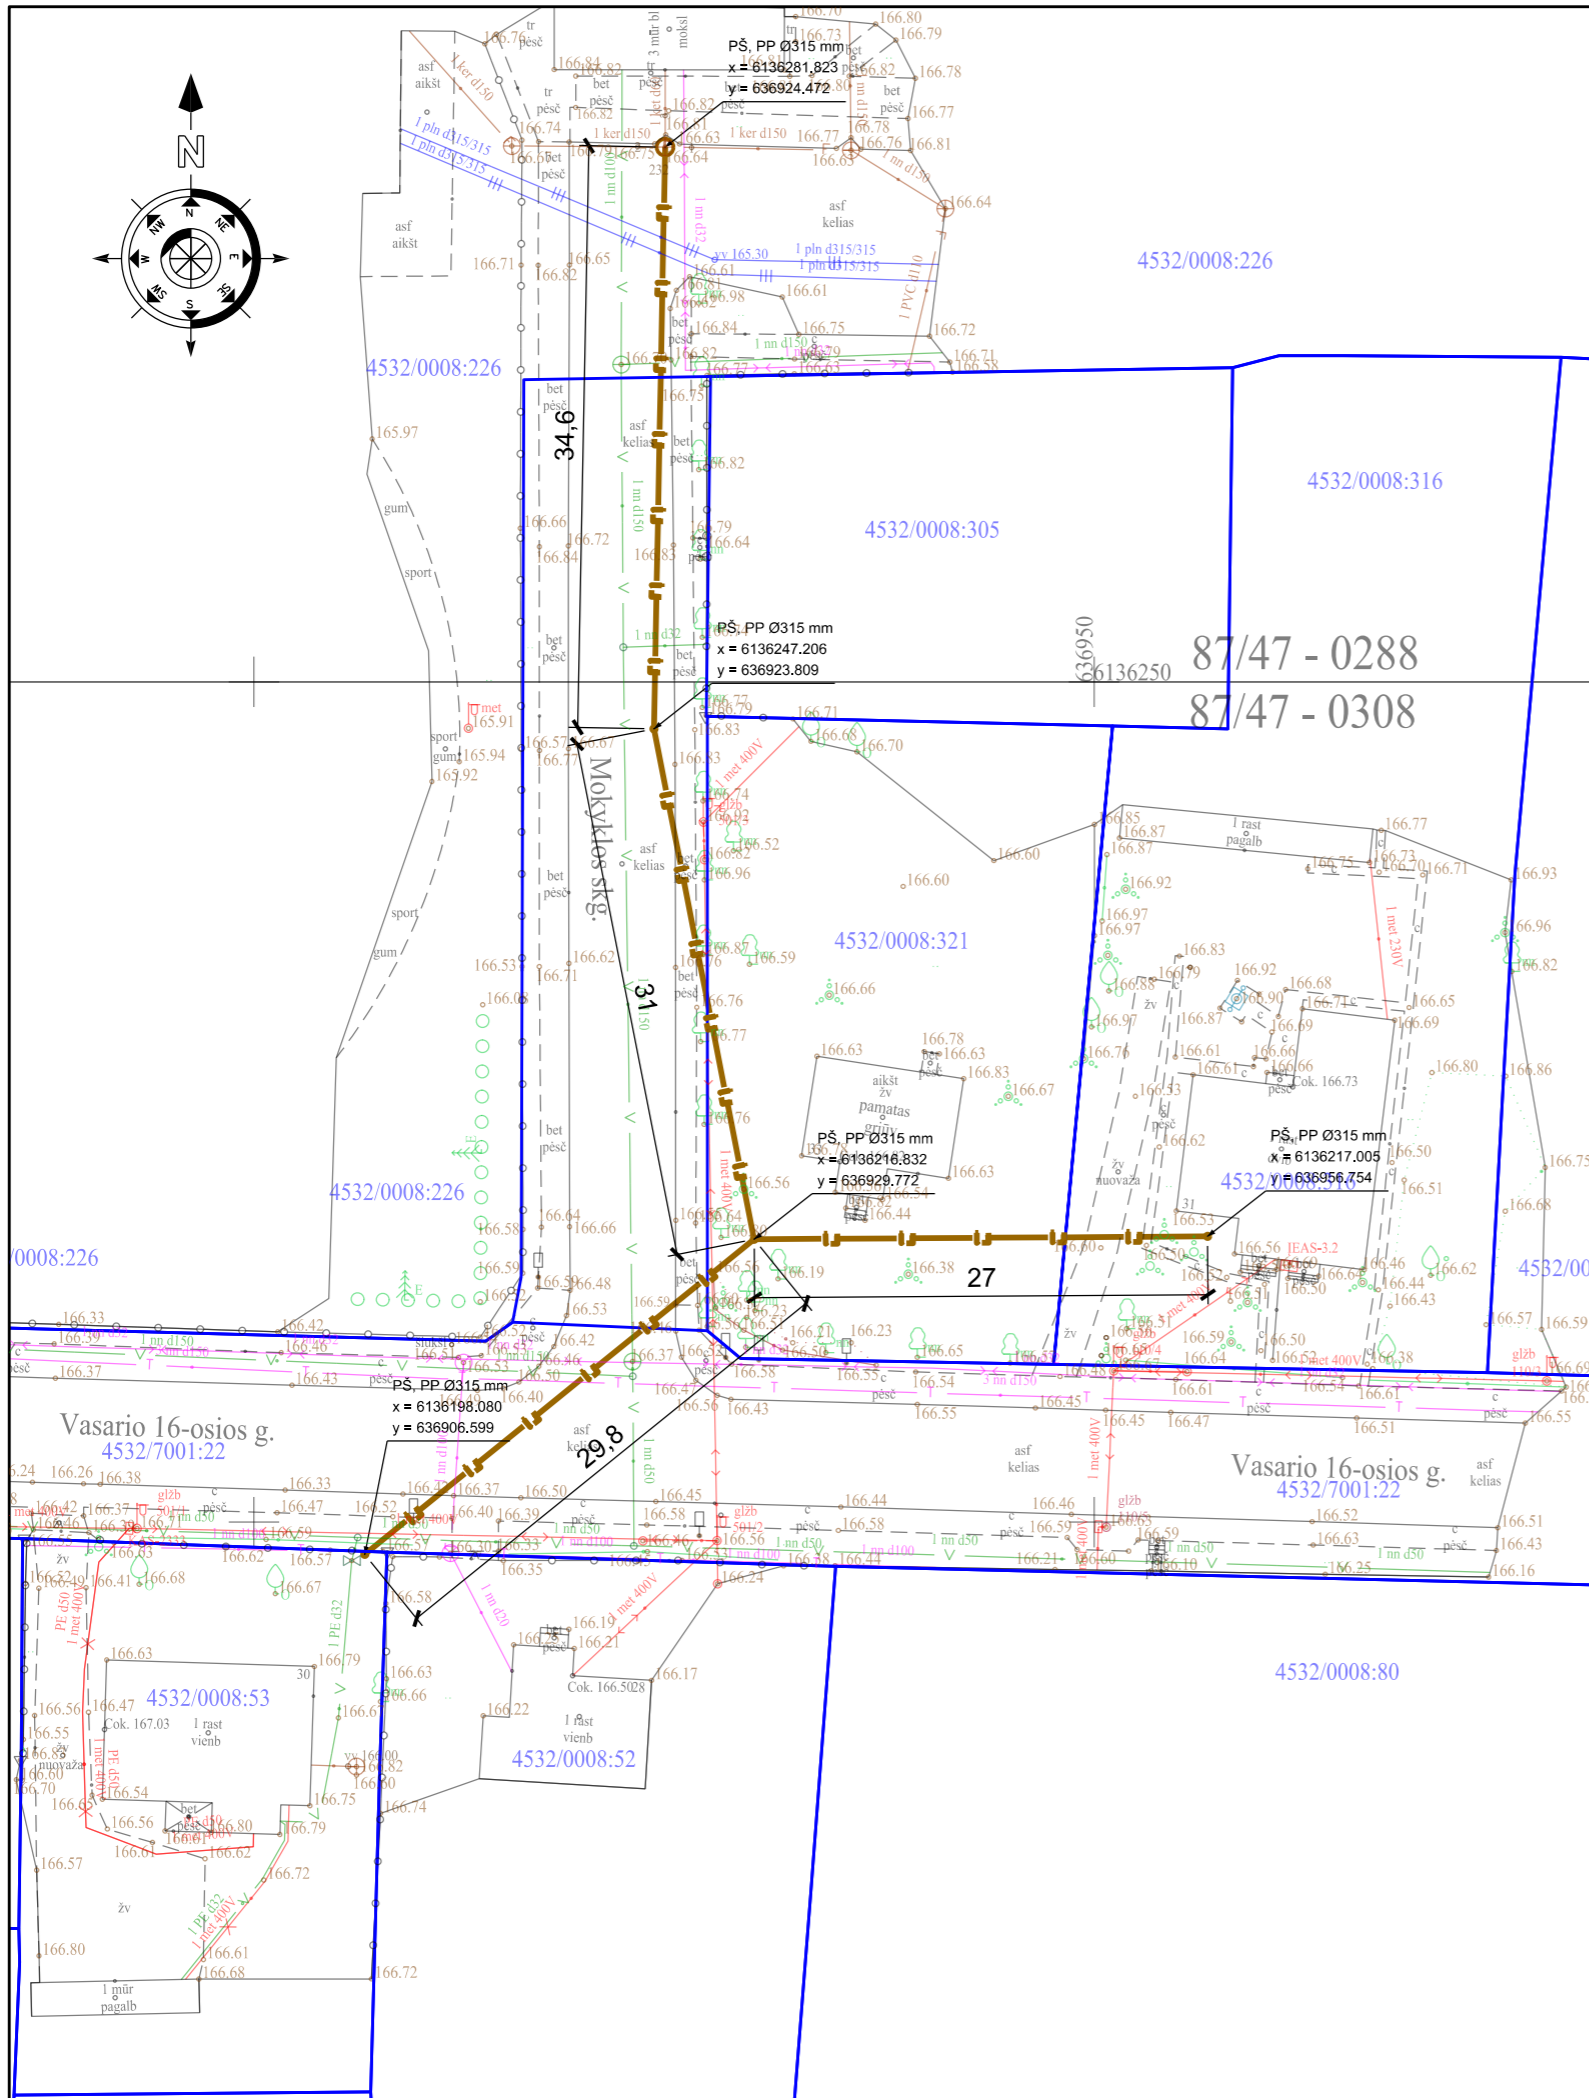



SUTARTINIAI ŽYMĖJIMAI

-  Proj. savitakis buitinių nuotekų tinklas
-  Projektuojami ir esami šuliniai
-  Sklypų ribos

ŠULINIŲ ŽYMĖJIMAI

- PŠ Projektuojamas nuotekų šulinys
- EŠ Esamas nuotekų šulinys
- NK Proj. nuotekų kėlykla

Pastabos:

1. Jeigu brėžiniuose neparodyta kitaip, visi savitakiniai nuotekų tinklų vamzdžiai DN110.
2. Jeigu brėžiniuose neparodyta kitaip ir jeigu savitakiniai nuotekų tinklai įrengiami uždaru būdu, naudojami vamzdžiai DN110, PE100 daugiasluoksniai, PN10 klasės.
3. Jeigu brėžiniuose neparodyta kitaip, visi slėginiai nuotekų vamzdžiai DN40.
4. Visų tinklų įrengimo technologija, prieš statybos darbus, įvertinus esamą situaciją, gali būti keičiama iš įrengimo atviru būdu į įrengimą uždaru būdu.

0	2023	STATYBOS LEIDIMUI IR STATYBAI		
LAIDA	DATA	LAIDOS STATUSAS. KEITIMO PRIEŽASTIS (JEI TAIKOMA)		
KVAL. PATV. DOK. NR.	<b>IĮ HEXSOL</b>		STATINIO PROJEKTO PAVADINIMAS Gyvenamųjų būstų prijungimas prie esamos centralizuotos nuotekų tvarkymo sistemos Ignalinos aglomeracijoje. Buitinių nuotekų tinklų Aiteitės g., Budrių g., Draugystės g., Geležinkelio g., Kaštonų g., Laisvės g., Liaudies g., Liepų g., Miško g., Putinų g., Ramybės g., Smėlio g., Švenčionių g., Taikos g., Totorių g., Vasario 16-osios g. Ignalinos mieste ir Strigailiškio g. Strigailiškyje Ignalinos raj. supaprastintas statybos projektas	
BK008241			PV	Gintaras Šakalys
LT	STATYTOJAS IR (ARBA) UŽSAKOVAS <b>UAB "IGNALINOS BUTŲ ŪKIS"</b>		DOKUMENTO ŽYMUO <b>HS23-03-SSP.B-01</b>	
			LAPAS	LAPŲ
			23	24

