

PROJEKTO PAVADINIMAS:	Mokslo paskirties, visuomeninių pastatų paskirties grupės, laboratorijos pastato, Ignalinos r. sav., Ignalinos sen., Palūšės k., Lūšių g. 20, statybos projektas
----------------------------------	---

STATINIO PAVADINIMAS:	Laboratorijos pastatas
STATYBOS RŪŠIS:	Nauja statyba
STATYBOS VIETA:	Ignalinos r. sav., Ignalinos sen., Palūšės k., Lūšių g. 20
STATINIO KATEGORIJA:	Neypatingasis statinys
STADIJA:	Projektiniai pasiūlymai Nr.: AT-2024-21
TOMAS	I
LAIDA	0

Pritariu ir tvirtinu:

STATYTOJAS:	Aukštaitijos nacionalinio parko ir Labanoro regioninio parko direkcija	
--------------------	---	--

PROJEKTUOTOJAS:	MB „Archtik“, įmonės kodas 305936579; adresas Kazliškių g. 19-18A, Vilnius LT-09204; tel. +370 68445655		
	Direktorius	Andrius Vekerotas	
Atestato Nr. A 1364	Projekto vadovas	Andrius Vekerotas	

VILNIUS, 2024-11

PROJEKTO PAVADINIMAS:	Mokslų paskirties, visuomeninių pastatų paskirties grupės, laboratorijos pastato, Ignalinos r. sav., Ignalinos sen., Palūšės k., Lūšių g. 20, statybos projektas
STATINIO PAVADINIMAS:	Mokslų paskirties, visuomeninių pastatų paskirties grupės, laboratorijos pastatas
STATYBOS RŪŠIS:	Nauja statyba
STATYBOS VIETA:	Ignalinos r. sav., Ignalinos sen., Palūšės k., Lūšių g. 20
STATINIO KATEGORIJA:	Neypatingasis statinys

BENDRIEJI STATINIŲ RODIKLIAI

Pavadinimas	Mato vienetas	Kiekis	Pastabos
I. SKLYPAS			
1. sklypo plotas	m ²	113541	
2. Sklypo užstatymo plotas	m ²	5189,08	174 naujo pastato
2. sklypo užstatymo intensyvumas	%	4	
3. sklypo užstatymo tankis	%	5	
5. apželdintas sklypo plotas	%	94	
II. PASTATAI			
1. Pastato paskirties rodikliai (gamybos, kitos planuojamos ūkinės veiklos, paslaugų apimtis, butų, vietų, lovų, bendras ir aptarnaujamų žmonių skaičius, kiti rodikliai) pastato paskirties grupė.			
2. Pastato, kaip civilinių teisių objektų, rūšis:			
2.1 Pagrindinis daiktas. Mokslų paskirties, visuomeninių pastatų paskirties grupės, laboratorijos pastatas			
2.2 Priklausinys			
3. Pastato bendras plotas	m ²	140,58	
4. Pastato naudingas plotas	m ²	140,58	
5. Pastato tūris	m ³	505	
6. Aukštų skaičius		1	
7. Pastato aukštis	m	5,50	
8. Formuojamų atskirų kadastro objektų kiekis (pastatų ir patalpų)		1	
9. Butų skaičius (gyvenamajame name), iš jų:		-	
9.1. 1 kambario		-	
9.2. 2 ir daugiau kambarių		-	
9.3. butai, kuriuose insoliacijos laikas trumpesnis už minimalų reglamentuotą			
10. Energinio naudingumo klasė		-	
11. Pastato (patalpų) akustinio komforto sąlygų klasė		-	
12. Statinio atsparumo ugniai laipsnis		II	
13. Kiti papildomi pastato rodikliai			
III. ATSKIRAIŠ NEKILNOJAMO KADASTRO OBJEKTAIS FORMUOJAMOS PATALPOS			
1.			
V. INŽINERINIAI TINKLAI (Nurodomas kiekvienos paskirties inžinerinių tinklų pavadinimas)			
1. Vandentiekio įvadinių tinklų ilgis* d32	km	0,052	I gr. nesudėtingas
2. Buitinių nuotekų išvadų tinklų ilgis, d110/160	km	0,021	I gr. nesudėtingas
3. Lietaus nuotekų tinklų ilgis, d 160	km	-	
4. Valymo įrenginiai 0,8 m3/p	Vnt.	1	II gr. nesudėtingas
VI. KITI STATINIAI			
1. Plokšti horizontalūs inžineriniai statiniai - Automobilių aikštelė (trinkelės)	m ²	78	Igr. Nesudėt.

2. Plokšti horizontalūs inžineriniai statiniai (medinių lentelių danga)	m ²	52	Igr. Nesudėt.
Kiti specifiniai pastato rodikliai: Inžinerinių tinklų apsaugos zonos plotis	m	2,5	

8. Šiame priede žvaigždute (*) pažymėti rodikliai apskaičiuojami pagal Nekilnojamųjų daiktų kadastro duomenų nustatymo taisyklės, kurias tvirtina aplinkos ministras. Baigus statybą ir atlikus kadastrinius matavimus, šie rodikliai gali turėti neesminių nukrypimų [5.39].

Statinio projekto vadovas Andrius Vekerotas,

(vardas, pavardė, parašas, kvalifikacijos atestato arba pažymos Nr., data)

Statytojo atstovas _____,

(Pareigos, vardas, pavardė, parašas,)

PROJEKTINIAI PASIŪLYMAI AIŠKINAMASIS RAŠTAS

2.1.3.1. projektuojamo statinio (statinių) statybos vieta, statybos rūšis [5.25], statinio paskirtis [5.23], statinio kategorija (ypatingasis, neypatingasis, nesudėtingasis), duomenys pagrindžiantys statinio kategorijos ir statybos rūšies pasirinkimą;

- **Statinio pavadinimas.** Mokslo paskirties, visuomeninių pastatų paskirties grupės, laboratorijos pastatas
- **Statybos geografinė vieta.** Ignalinos r. sav., Ignalinos sen., Palūšės k., Lūšių g. 20, kad. Nr. 4557/0003:66 Strigailiškio k.v.
- **Projektuotojas.** MB „Archtik“, įmonės kodas 305936579; adresas Kazliškių g. 19-18A, Vilnius LT-09204; tel. +370 68445655
- **Projekto vadovas.** A.Vekerotas (kvalifikacijos atestato Nr. A 1364).
- **Statybos rūšis.** Nauja statyba.
- **Statinio kategorija.** Statinys priskiriamas neypatingos svarbos statinių kategorijai.
- **Projektas finansuojamas:** projekto „Green Stories. Society education and raising public awareness on the importance of flora to humanity“ (Nr. LL-00188) lėšomis pagal 2021–2027 m. Interreg VI-A Latvijos ir Lietuvos bendradarbiavimo per sieną programą.

2.1.3.2. trumpas statybos sklypo aprašymas (sklype esantys statiniai, inžineriniai tinklai ir įrenginiai, esamų želdinių inventorizacija (augančių teritorijoje ir už jos ribų, jei projektuojant statinius ir pastatus, planuojama kietoji danga priartėja mažesniu kaip 5 m atstumu iki želdinių) geologinės sąlygos, higieninė ir ekologinė situacija, aplinkinis užstatymas, sklype esantys kultūros paveldo statiniai ir objektai, į sklypą patenkančios kultūros paveldo vietovių ir kultūros paveldo objektų teritorijos (jų dalys) ir apsaugos zonos (jų dalys), sklype esančios kultūros paveldo objektų teritorijos vertingosios savybės ir kt.);

Sklypo pagrindinė naudojimo paskirtis – kita.

Žemės sklypo naudojimo būdas – rekreacinės teritorijos, visuomeninės paskirties teritorijos

Pagrindiniai sklypo rodikliai:

Sklypo plotas – 11,3541 ha;

Žemės ūkio naudmenų plotas – 1,3776 ha

Iš jo pievų ir natūralių ganyklų plotas - 1,3776 ha

Miško žemės plotas – 3,2997 ha

Miško plotas įregistruotas Miškų valstybės kadastrė – 3,3234 ha

Kelių plotas – 0,1428 ha

Užstatyta teritorija – 5,9665 ha

Kitos žemės plotas – 0,5675 ha

Duomenys apie įregistruotas teritorijas, kuriose taikomos specialiosios žemės naudojimo sąlygos:

- Elektroninių ryšių tinklų elektroninių ryšių infrastruktūros apsaugos zonos (III skyrius, vienuoliktasis skirsnis)
- Kelių apsaugos zonos (III skyrius, antrasis skirsnis)
- Elektros tinklų apsaugos zonos (III skyrius, ketvirtasis skirsnis).
- Kultūros paveldo objektų ir vietovių teritorijos, jų apsaugos zonos (V skyrius, pirmasis skirsnis)
- Gamtos paveldo objektų teritorijos (V skyrius, antrasis skirsnis)
- Valstybiniai parkai (V skyrius, dvidešimt trečiasis skirsnis)
- Gamtos paveldo objektų buferinės apsaugos zonos (V skyrius, trečiasis skirsnis)

	MB „Archtik“, įmonės kodas 305936579; adresas Kazliškių g. 19-18A, Vilnius LT-09204; tel. +370 68445655				Mokslo paskirties, visuomeninių pastatų paskirties grupės, laboratorijos pastato, Ignalinos r. sav., Ignalinos sen., Palūšės k., Lūšių g. 20, statybos projektas	Laida
						0
A 1364	PV	A.Vekerotas		2025	Aiškinamasis raštas	
PP	Statytojas: Aukštaitijos nacionalinio parko ir Labanoro regioninio parko direkcija				AT-2024-21	Lapas 1 Lapų 9

Teritorija, kurioje taikomos SŽNS, neįregistruota NTR:

- požeminio vandens vandenviečių apsaugos zonos (VI skyrius, vienuoliktasis skirsnis)
- paviršinių vandens telkinių apsaugos zonos (VI skyrius, septintasis skirsnis)
- miško žemė (VI skyrius, trečiasis skirsnis)
- kelių apsaugos zonos (III skyrius, antrasis skirsnis)
- vandens tiekimo ir nuotekų, paviršinių nuotekų tvarkymo infrastruktūros apsaugos zonos (III skyrius, dešimtas skirsnis)
- elektroninių ryšių tinklų elektroninių ryšių infrastruktūros apsaugos zonos (III skyrius, vienuoliktasis skirsnis)
- elektros tinklų apsaugos zonos (III skyrius, ketvirtasis skirsnis)
- gruntinių geodezinių ženklų apsaugos zonos (VII skyrius, šeštasis skirsnis)

Sklype esantys pastatai:

- Pastatas – administracinis
- Pastatas – sandėlis
- Pastatas – sandėlis
- Pastatas – poilsio namelis
- Pastatas – poilsio namelis
- Pastatas – poilsio namelis
- Pastatas – kino teatras
- Pastatas – buitinės patalpos
- Pastatas – turizmo centro centrinis pastatas
- Pastatas – sandėlis
- Pastatas – kempingo administracinis pastatas
- Pastatas – turistų poilsui
- Pastatas – turistų poilsui
- Pastatas – turistų poilsui
- Pastatas – turistų poilsui
- Pastatas – turistų poilsui
- Pastatas – turistų poilsui
- Pastatas – informacinis centras
- Pastatas – estrada
- Pastatas – tualetas
- Pastatas – sandėlis
- Pastatas – ūkinis pastatas
- Pastatas – tualetas
- Inžineriniai tinklai – vandentiekio tinklai
- Inžineriniai tinklai – nuotekų tinklai
- Kiti inžineriniai statiniai – kanalizacijos rezervuaras
- Kiti inžineriniai statiniai – kiemo statiniai
- Kiti inžineriniai statiniai – kiemo statiniai
- Vandentiekio tinklai – vandentiekio tinklai
- Nuotekų šalinimo tinklai – nuotekų tinklai
- Nuotekų šalinimo tinklai – slėginiai nuotekų tinklai
- Pastatas – vandens gerinimo įrenginių pastatas
- Kiti inžineriniai statiniai – automobilių stovėjimo aikštelė
- Kiti inžineriniai statiniai – automobilių stovėjimo aikštelė su privažiavimu
- Kiti inžineriniai statiniai – aikštelė
- Kiti inžineriniai statiniai – aikštelė
- Kiti inžineriniai statiniai – infiltracinis tvėnkynys
- Kiti inžineriniai statiniai – tvora

AT-2024-20	PARAŠAS	LAPAS	LAPŲ	LAIDA
		2	9	0

- Kiti inžineriniai statiniai – automobilių stovėjimo aikštelė
- Kelias – privažiavimo kelias
- Vandentiekio tinklai – vandentiekio tinklai
- Vandentiekio tinklai – vandentiekio tinklai
- Vandentiekio tinklai – vandentiekio tinklai
- Nuotekų šalinimo tinklai – buitinių (paplavų) nuotekų tinklai

Želdiniai. Arčiau kaip 5m atstumu nuo projektuojamų statinių, pastato ir kietų dangų nėra.
Topografinis planas atliktas UAB “Linerus”

2.1.3.3. rekonstruojamiems ar kapitališkai remontuojamiems statiniams – esamos būklės (technologijos, statinių, konstrukcijų, įrenginių, inžinerinių tinklų, statinio inžinerinių sistemų techninės būklės) įvertinimas;

Inžineriniai tinklai projektuojami pagal prisijungimo sąlygas.

2.1.3.4 projektuojamų statinių sąrašas (jei projektuojami keli statiniai), pagrindinės charakteristikos, paskirtis, planuojama ūkinė veikla;

Projektuojamas monofunkcinis pastatas: Mokslo paskirties, visuomeninių pastatų paskirties grupės, laboratorijos pastatas.

2.1.3.5. energinio aprūpinimo ir vandens šaltiniai; vandens, nuotekų ir energinio aprūpinimo inžinerinių tinklų vietų (trasų) apibūdinimas; atsinaujinančių energijos išteklių panaudojimo apibūdinimas;

Pastato vidaus išplanavimas parengtas pagal projektavimo užduotį.

Šildymas numatomas- Šilumos siurblys Oras-oras.

Vandentiekis pagal prisijungimo sąlygas.

Elektros tinklai atskiru projektu.

2.1.3.6. susisiekimo komunikacijų, statybos sklypo susisiekimo komunikacijų aprašymas; išorinio ir vidinio transporto judėjimo organizavimo principai;

Privažiavimas prie Laboratorijos pastato yra esamu sklypo keliuku. Parkavimo vieta numatyta žmonėms su negalia ne didesniu kaip 50 m atstumu. Paliekamas ir nekeičiamas esamas įvažiavimas į sklypą. Už sklypo ribų kietos dangos neprojektuojamos.

2.1.3.7. projektuojamo statinio (Lietuvos Respublikos statybos įstatymo 25 straipsnio 1 dalyje nurodytais atvejais) architektūriniai sprendiniai:

Kupolo formos paviljonas iš cinkuoto arba dažyto rėmo. Vidau apdaila: daugiasluoksnė vidaus apdaila iš tekstilės. Patekimas į laboratoriją numatytas nuo aikštelės pusės. Planuojami viso du patekimai į pastatą. Vidaus erdvė bendra – laboratorija. Projektuojami sanmazgai: vyrams, moterims ir ŽN.

2.1.3.7.1. rekonstruojant ir remontuojant statinius, – esamų statinių architektūrinės būklės įvertinimas, paaiškinimas, kaip ji atitinka normatyvinių dokumentų reikalavimus, funkcinę paskirtį;

Rekonstruojamų ar remontuojamų statinių projektu nenumatoma.

2.1.3.7.2. pastato (patalpų) funkcinio ryšio ir zonavimo sprendiniai;

Kupolas vieno aukšto ir vienos bendros erdvės, kur projektuojami sanmazgai. Du patekimai į pastatą, kurie tarnauja ir kaip evakuaciniai išėjimai.

2.1.3.7.3. pagrindinių įėjimų, praėjimų, vestibulių, laiptinių, liftų išdėstymo sprendiniai;

Laiptinių, holų, vestibulių neplanuojama. Kupolas – viena bendra erdvė su sanmazgų zona. Du patekimai į pastatą.

AT-2024-20	PARAŠAS	LAPAS	LAPŲ	LAIDA
		3	9	0

2.1.3.7.4. numatomi pastato atitvarų elementų (sienų, pertvarų, stogo, grindų) tipai, medžiagos ir jų parinkimo motyvai;

Planuojamas Kupolo formos paviljonas – rėmas cinkuotas arba dažytas, Apšiltinimas – termofleksinė izoliacija. Daugiasluoksnės vidaus sienos apsaila iš tekstilės.

2.1.3.7.5. numatomi patalpų insoliacijos ir natūralaus apšvietimo lygiai ir rodikliai, jų norminiai lygiai;

- Numatomi šie natūralaus apšvietimo darbo patalpų viduje higienos reikalavimai:
1. Darbo patalpose, kuriose nuolat dirbama, yra užtikrintas natūralus apšvietimas.
 2. Pastate natūralus apšvietimas pagal langų (šviesios angų) išdėstymą skirstomas: šoninis - langai, viršutinis – stoglangiai.
 3. Darbo patalpų natūralus apšvietimas vertinamas pagal natūralios apšvietos koeficiento vertę:

1 lentelė. Darbo vietų patalpų viduje apšvietos mažiausios ribinės vertės

Nr.	Regos darbų charakteristika	Mažiausio matomo objekto dydis, mm	Regos darbų kategorija	Mažiausia ribinė vertė, lx	Natūralus apšvietimas, NAK, proc.	Vykdomų darbų rūšys (darbo zonos)
1.	Vidutiniškai tikslūs	Daugiau kaip 0,5–1,00	IV	300	3,0	Registratūra biuruose; mažmeninės prekybos salės

2 lentelė Pataisos koeficiento vertės

Langų apibūdinimas	Langų orientacija į pasaulio šalis	Pataisos koeficientas, k
Langai pastatų išorinėse sienose	PV-V-ŠV-Š-ŠR-R-PR	1,1
	Nuo PR-P iki PV (išskyrus PR ir PV)	1,0
Stoglangiai, švieslangiai	PV-V-ŠV-ŠR-R-PR	1,05
	Nuo PR-P iki PV (išskyrus PR ir PV)	1,0

Darbo vietų dirbtinio apšvietimo patalpų viduje higienos reikalavimai:

- Pastate įrengtas kombinuotas dirbtinis apšvietimas.
- Darbo patalpų nuolatinių darbo vietų dirbtiniam apšvietimui naudojami šviesos diodų šaltiniai.
- Darbo vietų dirbtiniam vietiniam apšvietimui naudojami šviestuvai su neperšviečiamais reflektoriais (atšvaitais).
- Šviestuvai išdėstyti taip, kad lempų skleidžiamas šviesos srautas neakintų darbuotojų darbo vietoje ir kitose darbo patalpos vietose.
- Patalpos apšvieta pakankama visiems darbo veiksmams atlikti, atitinka darbo pobūdį ir tenkina darbuotojo regos ypatumus.
- Dirbtinės apšvietos šaltiniai įrengti ir išdėstyti taip, kad darbuotojas išvengtų akinančių blyksnių ir atspindžių vaizduoklyje poveikio.
- Darbo vietos įrengtos taip, kad šviesos šaltiniai: langai ir kitos angos, permatomos ar pusiau peršviečiamos sienos, ryškiai dažytos lempos ar sienos, nespindėtų ir neatsispindėtų ekrane.

2.1.3.7.6. statinio techniniai ir paskirties rodikliai, žmonių skaičius pastate ar patalpoje;

Sklypo plotas – 113541m²
Laboratorijos pastato rodikliai:

AT-2024-20	PARAŠAS	LAPAS	LAPŲ	LAIDA
		4	9	0

Užstatymo tankumas – 5%
Užstatymo intensyvumas – 4%
Pastato bendras plotas – 159 m²
Pastato tūris – 505 m³
Aukštų skaičius - 1
Automobilių vietų skaičius - 2

2.1.3.8. saugomos teritorijos tvarkymo ir apsaugos reikalavimai (nurodyti saugomos teritorijos apsaugos reglamentą), specialieji paveldosaugos reikalavimai, aplinkos apsaugos, kultūros paveldo išsaugojimo, urbanistikos, gaisrinės, civilinės saugos priemonių principinių sprendinių trumpos aprašymas; teritorijose, kuriose taikomos specialiosios žemės naudojimo sąlygos; projekte numatytų poveikį aplinkai mažinančių priemonių aprašymas;

Projektas rengiamas pagal Specialieji saugomos teritorijos tvarkymo ir apsaugos reikalavimus.

Duomenys apie įregistruotas teritorijas, kuriose taikomos specialiosios žemės naudojimo sąlygos:

- Kultūros paveldo objektų ir vietovių teritorijos, jų apsaugos zonos(V skyrius, pirmasis skirsnis)
- Gamtos paveldo objektų teritorijos (V skyrius, antrasis skirsnis)
- Valstybiniai parkai (V skyrius, dvidešimt trečiasis skirsnis)
- Gamtos paveldo objektų buferinės apsaugos zonos (V skyrius, trečiasis skirsnis)

LAUKO GAISRINIO VANDENTIEKIO TINKLAI IR STATINIAI

Nustatant vandens kiekį išorės gaisrų gesinimui vertinamas pastato tūris. Reikalingas vandens kiekis gaisrų gesinimui iš išorės 10 l/s. Gesinimo trukmė – 3 valandos. Išorės gaisrų gesinimas numatomas iš atviro vandens telkinio.

Reikalingas vandens kiekis gaisro gesinimui iš išorės 108,00 m³, įvertinus galimą vandens išgaravimą ir ledo susidarymą. Vandens paėmimas numatomas tiesiogiai iš vandens telkinio.


Gyvenamosiose vietovėse, kuriose yra iki 5 tūkst. gyventojų, kai pastatų išorės gaisrui gesinti vandens poreikis neviršija 10 l/s, gaisrams gesinti leidžiama iš natūralių ir (ar) dirbtinių vandens telkinių. Atstumas nuo natūralaus ir (ar) dirbtinio vandens telkinio iki jo saugomo pastato perimetro tolimiausio taško gali būti ne didesnis kaip 1 000 m.

Išorės gaisro gesinimas numatomas iš atviro vandens telkinio, nutolusio ne didesniu kaip 1 000 m atstumu nuo saugomo pastato, skaičiuojant jį pagal ugniagesių tiesiamą vandens liniją nuo vandens paėmimo vietos iki saugomo pastato perimetro tolimiausio taško. Faktinis atstumas ~ 510 m.

Prie vandens telkinio yra ne mažesnė kaip 12 x 12 m gaisrinių automobilių apsisukimo vieta. Turi būti įrengtos fluorescencinės arba nakties metu apšviestos rodyklės. Ant rodyklių turi būti nurodyta vandens telkinio talpa ir didžiausias galinčių vienu metu privažiuoti gaisrinių automobilių skaičius.

Privažiuoti prie vandens telkinio naudojami esami keliai, tinkami gaisrinei technikai privažiuoti. Privažiavimui bus naudojamos motorizuoto susisiekimo gatvės ir keliai, įvairių tipų eismo zonos bei aikštės, atitinkančios teisės aktų nustatytus reikalavimus. Kelių plotis numatomas ne mažesnis kaip 3,5 m, o aukštis ne mažesnis kaip 4,5 m.

AT-2024-20	PARAŠAS	LAPAS	LAPŲ	LAIDA
		5	9	0

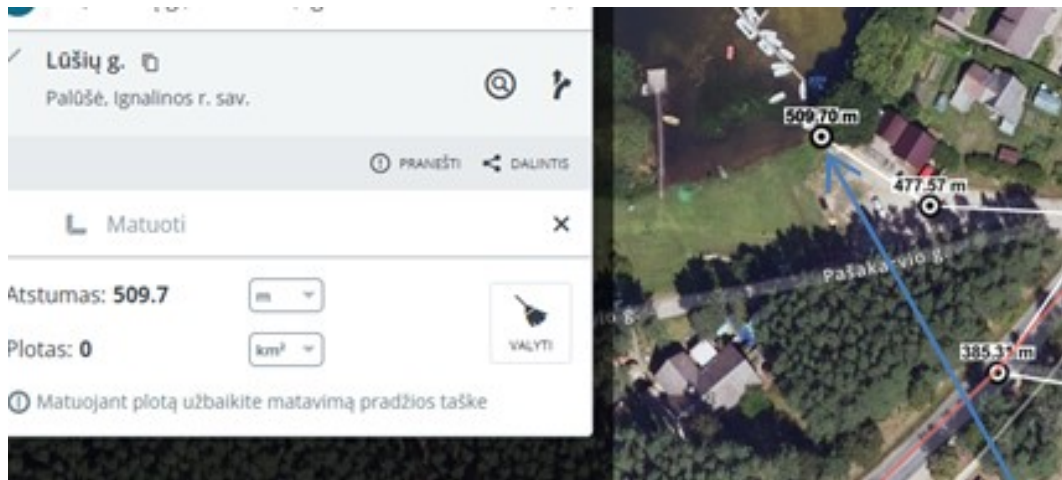

Paveikslas Nr. 1. Išorės gaisrų gesinimo schema

PASTATŲ (PATALPŲ) IR IŠORINIŲ ĮRENGINIŲ KATEGORIJS PAGAL SPROGIMO IR GAIŠRO PAVOJŲ

Mokslo paskirties patalpos pagal sprogo ir gaisro pavojų neklasifikuojamos.

EVAKUACIJOS IŠ STATINIO KELIŲ ILGIŲ, PLOČIŲ, EVAKUACINIŲ IŠĖJIMŲ SKAIČIAUS, EVAKUACIJOS LAIKO IŠ STATINIO IR ATSKIRŲ STATINIO PATALPŲ SKAIČIAVIMAI

Žmonių saugumas evakuacijos keliuose užtikrinamas planinėmis, ergonominėmis, konstrukcinėmis, inžinerinėmis techninėmis ir organizacinėmis priemonėmis.

Evakuacijos keliai pastate užtikrina saugią žmonių evakuaciją (evakavimą) iš patalpų. Nustatant evakuacijos kelių apsaugą, užtikrinama saugi žmonių evakuacija (evakavimas), atsižvelgiant į evakuacijos kelių išeinančių patalpų paskirtį, evakuojamųjų skaičių, pastato atsparumo ugniai laipsnį, konstrukcijų gaisrinio pavojingumo klasę ir evakuacinių išėjimų iš aukšto ir pastato skaičių. Pagrindinių evakuacinių praėjimų plotis pakankamas, jie nesumuojami.

Evakuacijos durys projektuojamos atsidarančios evakuacijos kryptimi, išskyrus patalpas, kuriose vienu metu būna iki 15 žmonių. Užtikrinama, kad evakuacines duris būtų galima atidaryti iš patalpos vidaus, bet kuriuo paros metu (antipanikos užraktai ar pan.).

Suprojektuoti evakuaciniai išėjimai iš patalpų projektuojami atitolę vienas nuo kito didesniu atstumu (*l*) tarp labiausiai nutolusių išėjimų nustatomų pagal formulę:

$$l \geq 1,5 \sqrt{P}$$
, kur *P* – patalpos perimetras.

Evakuacijos keliuose grindys bus lygios, o slenksčiai galės būti tik durų angose. Leidžiamas grindų aukščio skirtumas – ne mažesnis kaip 45 cm, įrengiant ne mažiau kaip 3 pakopas. Evakuacijos keliuose grindų nuolydis leidžiamas ne didesnis kaip 1:6.

Evakuacijos keliuose neturi būti jokios įrangos, išdėstytos žemiau kaip 2,0 m, dujotiekio ir karšto vandens vamzdinių, sieninių spintų, išskyrus inžinerinių sistemų ir gaisrinių čiaupų spintas.

Evakuaciniai keliai turi būti ne siauresni kaip evakuaciniai išėjimai, ne mažesnio kaip 2 m aukščio ir ne mažesnio kaip 1 m pločio.

Praeigų tarp kėdžių, krėslų ar suolų eilių plotis turi būti ne mažesnis kaip 0,45 m. Kėdžių eilėje turi būti ne daugiau kaip 50 vietų (esant išėjimams į dvi puses).

Evakuaciniai išėjimai, kai pro juos evakuojama(si) iš mokslo paskirties patalpų, turi būti ne siauresni kaip:

- 0,80 m – 15 ir mažiau žmonių;
- 0,9 m – nuo 16 iki 50 žmonių.

Visų evakuacinių durų plotis vertinamas vidinio staktos išmatavimo atžvilgiu („švarus praėjimas“).

Evakuacinių išėjimų durų spynos turi būti ne aukščiau kaip 1 000 mm nuo grindų, o rankenos – ne aukščiau kaip 1 100 mm.

Naudojant dvivėres evakuacinių išėjimų duris, atidaromos dalies – varčios plotis turi būti ne mažesnis kaip 1,20 m. Dvivėrių durų pagrindinės varčios plotis turi būti ne mažesnis kaip 0,9 m.

Evakavimo(si) kelių ilgių patalpose iki evakuacinio išėjimo reikalavimai

AT-2024-20	PARAŠAS	LAPAS	LAPŲ	LAIDA
		6	9	0

Patalpos paskirtis	Aukšto altitudė, matuojama nuo žemės paviršiaus altitudės, A (m)	Atstumas (m), kai patalpos tūris, V (tūkst. kub. m) $V \leq 5$
Visuomeninės patalpos	6 A 0	30

Evakuavimo(si) kelių atstumų reikalavimai

Aukšto altitudė, matuojama nuo žemės paviršiaus altitudės, A (m)	Atstumas (m), kai evakuojamų žmonių srauto tankis, D (žm./kv. m) $2 < D \leq 3$
Iš patalpų tarp laiptinių arba išėjimų į lauką	
6 V 0	50
Iš patalpų į akliną koridorių arba holą	
6 V 0	25

Evakuacijai iš patalpos numatomi du evakuaciniai išėjimai tiesiai į lauką.
Saugiai žmonių evakuacijai užtikrinti, klijuojami lipdukai, nurodantys evakuacijos kryptis ir išėjimus.

STATINIO GAISRINIŲ SKYRIŲ PLOTAI

Pastato maksimalus gaisrinio skyriaus plotas apskaičiuojamas remiantis "Gaisrinės saugos pagrindiniai reikalavimai":

$F_g = F_s \cdot G \cdot \cos(90^\circ K_H)$,
Čia: F_s – sąlyginis gaisrinio skyriaus plotas;
 K_H – skaičiuojamojo aukščio koeficientas, $K_H = H/H_{abs}$;
 H – aukštis nuo gaisrinių mašinų privažiavimo paviršiaus iki pastato aukščiausio aukšto (įskaitant mansardinį) grindų altitudės;
 G – pastato gaisrinės saugos įvertinimo koeficientas. Mūsų atveju koeficientas lygus 1;
 H_{abs} – absoliutus pastato aukštis.

Pastato/gaisrinio skyriaus paskirtis	F_g, m^2	F_s, m^2	G	H, m	H_{abs}, m
Mokslo	1 987,92	2 000	1,00	0,70	1 000

Faktinis gaisrinio skyriaus plotas (140,60 m²) neviršija maksimalaus leistino gaisrinio skyriaus ploto (1 987,92 m²). Pastatas projektuojamas kaip vienas gaisrinis skyrius.

ATSTUMAS IKI GRETIMŲ PASTATŲ

Gaisro plitimas ribojamas, užtikrinant saugų atstumą tarp pastatų lauko sienų. Mažiausi priešgaisriniai atstumai nustatomi nuo pastato lauko sienos iki gretimo pastato lauko sienos, priklausomai nuo pastatų atsparumo ugniai laipsnių yra pateikiami žemiau esančioje lentelėje.

Minimalūs priešgaisriniai atstumai tarp pastatų

Statinio atsparumo laipsnis	Atstumas, m, iki statinio, kurio ugniai atsparumo laipsnis yra		
	I	II	III
II	8	8	10

Greta projektuojamo pastato mažesniu kaip 10 m atstumu kitų pastatų nėra. Minimalūs priešgaisriniai atstumai tarp pastatų išlaikomi.

2.1.3.9. trumpas universalaus dizaino, aplinkos ir statinių pritaikymo asmenims su negalia projektinių sprendinių aprašymas;

Projektuojamas pateikimas į pastatą. Numatoma viena ŽN parkavimo vieta. Nuo parkavimo vietos iki pastato projektuojamas medinis takas. Patekimui į pastatą įrengiamas pandusas.

Stovėjimo vieta, skirta žmonėms su negalia projektuojamos vadovaujantis STR 2.03.01:2019 „Statinių prieinamumas“ ir tarptautiniu standartu ISO 21542.

Neįgalųjų automobilių stovėjimo vietos įrengiamos arčiausiai įėjimų į pastatą ne didesniu kaip 50 m atstumu.

AT-2024-20	PARAŠAS	LAPAS	LAPŲ	LAIDA
		7	9	0

Šalia žmonių su negalia stovėjimo vietų įrengiamos 1,5 pločio išlipimo aikštelės. Žmonių su negalia stovėjimo vietos ženklinamos horizontaliu ženkliniu ir vertikaliu kelio ženklu Nr. 846 „Neįgalieji“.

Prie pagrindinių įėjimų įrengiamos įgilintos kojų valymo grotelės, kurių paviršius sutampa su dangos paviršiumi.

Pastate projektuojamas sanmazgas, pritaikytas ŽN. Tualetų durys atidaromos į išorę. Unitazas pastatytas taip, kad iš vieno jo šono yra likęs didesnis kaip 900 mm tarpas vežimėliui pastatyti, iš kito šono daugiau kaip 300 mm iki sienos. Unitazo viršus yra 450 mm aukštyje nuo grindų paviršiaus. Praustuvo viršus turi būti 760 mm aukštyje nuo grindų paviršiaus, maišytuvas yra svirtinis. Patalpoje ant sienos 1100 mm nuo grindų paviršiaus yra pritvirtinti 3 kabliai viršutiniams drabužiams, ramentams ar krepšiui pakabinti. Abipus unitazo 850 mm aukštyje nuo grindų yra įrengti atlenkiami ar pasukami horizontalūs turėklai su alkūnramsčiais.

Prieš pagrindines įėjimo duris įrengta lygi aikštelė ne mažesnė nei 150 cm x 150 cm. Durų slenksčio aukštis iki 20 mm. Įėjimo į patalpas durų angos beklūtis plotis yra 100 cm.

2.1.3.10. statybos sklype esamų statinių griovimas, perkėlimas ar atstatymas;

Projektu griauti esamų statinių nenumatoma. Prieš darbų pradžią sklypas privalo būti išvalytas jei jame yra susikaupusių šiukšlių.

2.1.3.11. duomenys apie planuojamą ūkinę veiklą (kai pagal Planuojamos ūkinės veiklos poveikio aplinkai vertinimo įstatymą atliekamas poveikio aplinkai vertinimas), planuojamus naudoti gamtos išteklius ir galimą taršą (įvertinami aplinkos komponentai (vanduo, oras, dirvožemis, žemės gelmės, biologinė įvairovė, kraštovaizdis), kuriems darys poveikį planuojama ūkinė veikla statinio statybos, rekonstravimo ir naudojimo etapais), paaiškinama, kodėl nevertinamas planuojamos ūkinės veiklos poveikis kitiems aplinkos komponentams; informacija apie galimo poveikio aplinkai šaltinius: cheminę, fizikinę, biologinę ar kitų reglamentuojamų veiksnių taršą (pateikiami skaičiavimo duomenys), planuojamą atliekų susidarymą [5.31¹] [5.17¹] [5.17²]; aprūpinimą vandeniu ir nuotekų tvarkymą; planuojamo įrengti kurą deginančio įrenginio našumą megavatais (MW), kuro rūšį; aplinkos oro taršą (numatomų išmesti teršalų pavadinimus, orientacinį jų kiekį per metus), teršalų sklaidos skaičiavimo duomenis); informacija, ar atliktas planuojamos ūkinės veiklos įgyvendinimo poveikio įsteigtoms ar potencialioms „Natura 2000“ teritorijoms reikšmingumo nustatymas (jei atliktas, – pateikti išvadą); informacija, ar Planuojamos ūkinės veiklos poveikio aplinkai vertinimo įstatyme nustatyta tvarka atlikta atranka dėl poveikio aplinkai vertinimo arba poveikio aplinkai vertinimas ir (ar) yra galiojanti atrankos dėl poveikio aplinkai vertinimo išvada, kad poveikio aplinkai vertinimas neprivalomas (toliau – išvada) arba galiojantis sprendimas dėl planuojamos ūkinės veiklos poveikio aplinkai (toliau – sprendimas), pagal kurį planuojama ūkinė veikla atitinka teisės aktų nustatytus reikalavimus ir nedarys reikšmingo neigiamo poveikio aplinkai (jeigu atlikta, – pateikti išvadą arba sprendimą);

Duomenys apie planuojamą ūkinę veiklą.

Pastate numatomas įrengti 1 pagrindinis įėjimas (klientams) ir antras įėjimas (darbuotojams ir evakuacijai). Pagrindinis įėjimas orientuotas nuo parkavimo aikštelės. Prie planuojamo pastato sklype numatoma įrengti lengvųjų automobilių stovėjimo aikštelę dviems automobiliams. Viena vieta pritaikyta žmonėms su negalia, kita mikroautobusui. Bendras automobilių stovėjimo vietų skaičius – 2vt. Privažiavimas iki aikštelės – sklype esamu keliu.

Poveikis gyvenamajai aplinkai.

PŪV neigiamo poveikio gyventojams ir visuomenės sveikatai neturės, kadangi PŪV taršos (cheminės, fizikinės ir kt.) rodikliai bus nežymūs ir nesieks teisės aktais nustatytų ribinių verčių, reglamentuojančių galimą poveikį aplinkai ir visuomenės sveikatai artimiausiose gyvenamosiose teritorijose. PŪV metu fizikinė, cheminė ir biologinė tarša bus įtakojama nereikšmingai. PŪV metu teritorijoje triukšmą gali kelti atvykstantis autotransportas (mobilūs triukšmo šaltiniai) ir stacionarus triukšmo šaltiniai (šildymo-vėdinimo įrenginiai).

Planuojamos ūkinės veiklos poveikis kraštovaizdžiui.

AT-2024-20	PARAŠAS	LAPAS	LAPŲ	LAIDA
		8	9	0

Reikšmingas poveikis kraštovaizdžiui nenumatomas. PŪV metu planuojamas pastatyti ir eksploatuoti pastatas numatomas jau užstatytoje teritorijoje, galimas nereikšmingas lokalus poveikis kraštovaizdžiui. Pastato statyba kraštovaizdį pakeis nežymiai, projektuojamas šiuolaikiškas teritorijos sutvarkymas, užbaigus statybos darbus estetiškos šios teritorijos vaizdas pagerės. Pastato eksploatacijos metu aplinka bus nuolat prižiūrima ir tvarkoma siekiant palaikyti estetiškai malonų aplinkos vaizdą. Toks lokalus kraštovaizdžio pokytis nelaikytinas reikšmingu, todėl galima daryti prielaidą, kad neigiamo poveikio kraštovaizdžiui nebus. Sklype planuojamas statinys bus projektuojamas nepažeidžiant kraštovaizdžio ekologinio stabilumo (hidrologinio režimo, augalinės dangos, dirvožemio struktūros bei erozijos sąlygų).

Planuojamų atliekų susidarymas.

Buitines atliekas numatoma saugoti konteineriuose, šiaurinėje sklypo dalyje. Buitinių atliekų išvežimas numatomas komunalinio ūkio tarnybų pagalba, pagal atskirai sudaromas sutartis.

2.1.3.12. statinio pagrindinių sprendinių, pateikiamų šiame priede (be sprendinių pagrindžiančių schemų ir skaičiavimų), atitikties visuomenės sveikatos saugos teisės aktų reikalavimams aprašymas, išskyrus reglamentuojamus darbuotojų saugos ir sveikatos reikalavimus, ar projektuojamų statinių paskirtis atitinka Specialiųjų žemės naudojimo sąlygų įstatymo 53 straipsnio nuostatas, ar teisės aktuose nustatyta tvarka atliktas poveikio visuomenės sveikatai vertinimas, ar dėl statytojo planuojamos ar vykdomos ūkinės veiklos nustatyta sanitarinės apsaugos zona. Statinių, kurių projektinius pasiūlymus privalo patikrinti Lietuvos Respublikos sveikatos apsaugos ministerijos įgaliota institucija ar įstaiga, sąrašą pagal jų naudojimo paskirtį nustato aplinkos ministras;

Sanitarinės apsaugos zonos nenustatomos.

2.1.3.13. trumpas atitikties teritorijų planavimo dokumentams aprašymas;

Projektu numatoma mažaaukštė statyba. Pastatas – vieno aukšto. Projektuojama teritorijoje, kurioje jau yra pastatų.



2.1.3.14. teritorijų planavimo dokumento registracijos numeris ir data arba nuoroda į teritorijų planavimo dokumentą Lietuvos Respublikos teritorijų planavimo dokumentų registre (toliau – TPDR). Jei teritorijų planavimo dokumentas neregistruotas minėtose sistemose, pateikiamas teritorijų planavimo dokumento aiškinamasis raštas; teritorijų planavimo dokumento pagrindinis brėžinys arba ištrauka iš teritorijų planavimo dokumento pagrindinio brėžinio su pažymėta statybos vieta; teritorijų planavimo dokumentų patvirtinimo dokumentai (kai reikia);

Pastatas projektuojamas pagal Detalųjį planą PRI.04-37-01/11-SDP-DPS, Patvirtinta sprendimu Nr. T-510, 2005m.balandžio 26d. Pastatas projektuojamas edukacinių statinių teritorijoje (5348m²), kurioje nustatomi reglamentai:

Nustatoma pagal DP	Projektuojamo pastato rodikliai
Teritorijos naudojimo būdas ar pobūdis - R(E) Pastatų aukštų skaičius - 1+M Užstatymo tankumas - 0,08 Užstatymo intensyvumas - 0,25	Projektuojamas pastatas mokslo paskirties Pastato aukštų skaičius – 1 Užstatymo tankumas - 0,03 Užstatymo intensyvumas - 0,03

Projektuojami rodikliai neviršija reglamentuojamų, todėl atitinka Detalųjį planą.

AT-2024-20	PARAŠAS	LAPAS	LAPŲ	LAIDA
		9	9	0

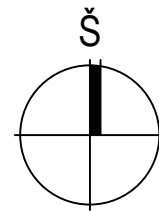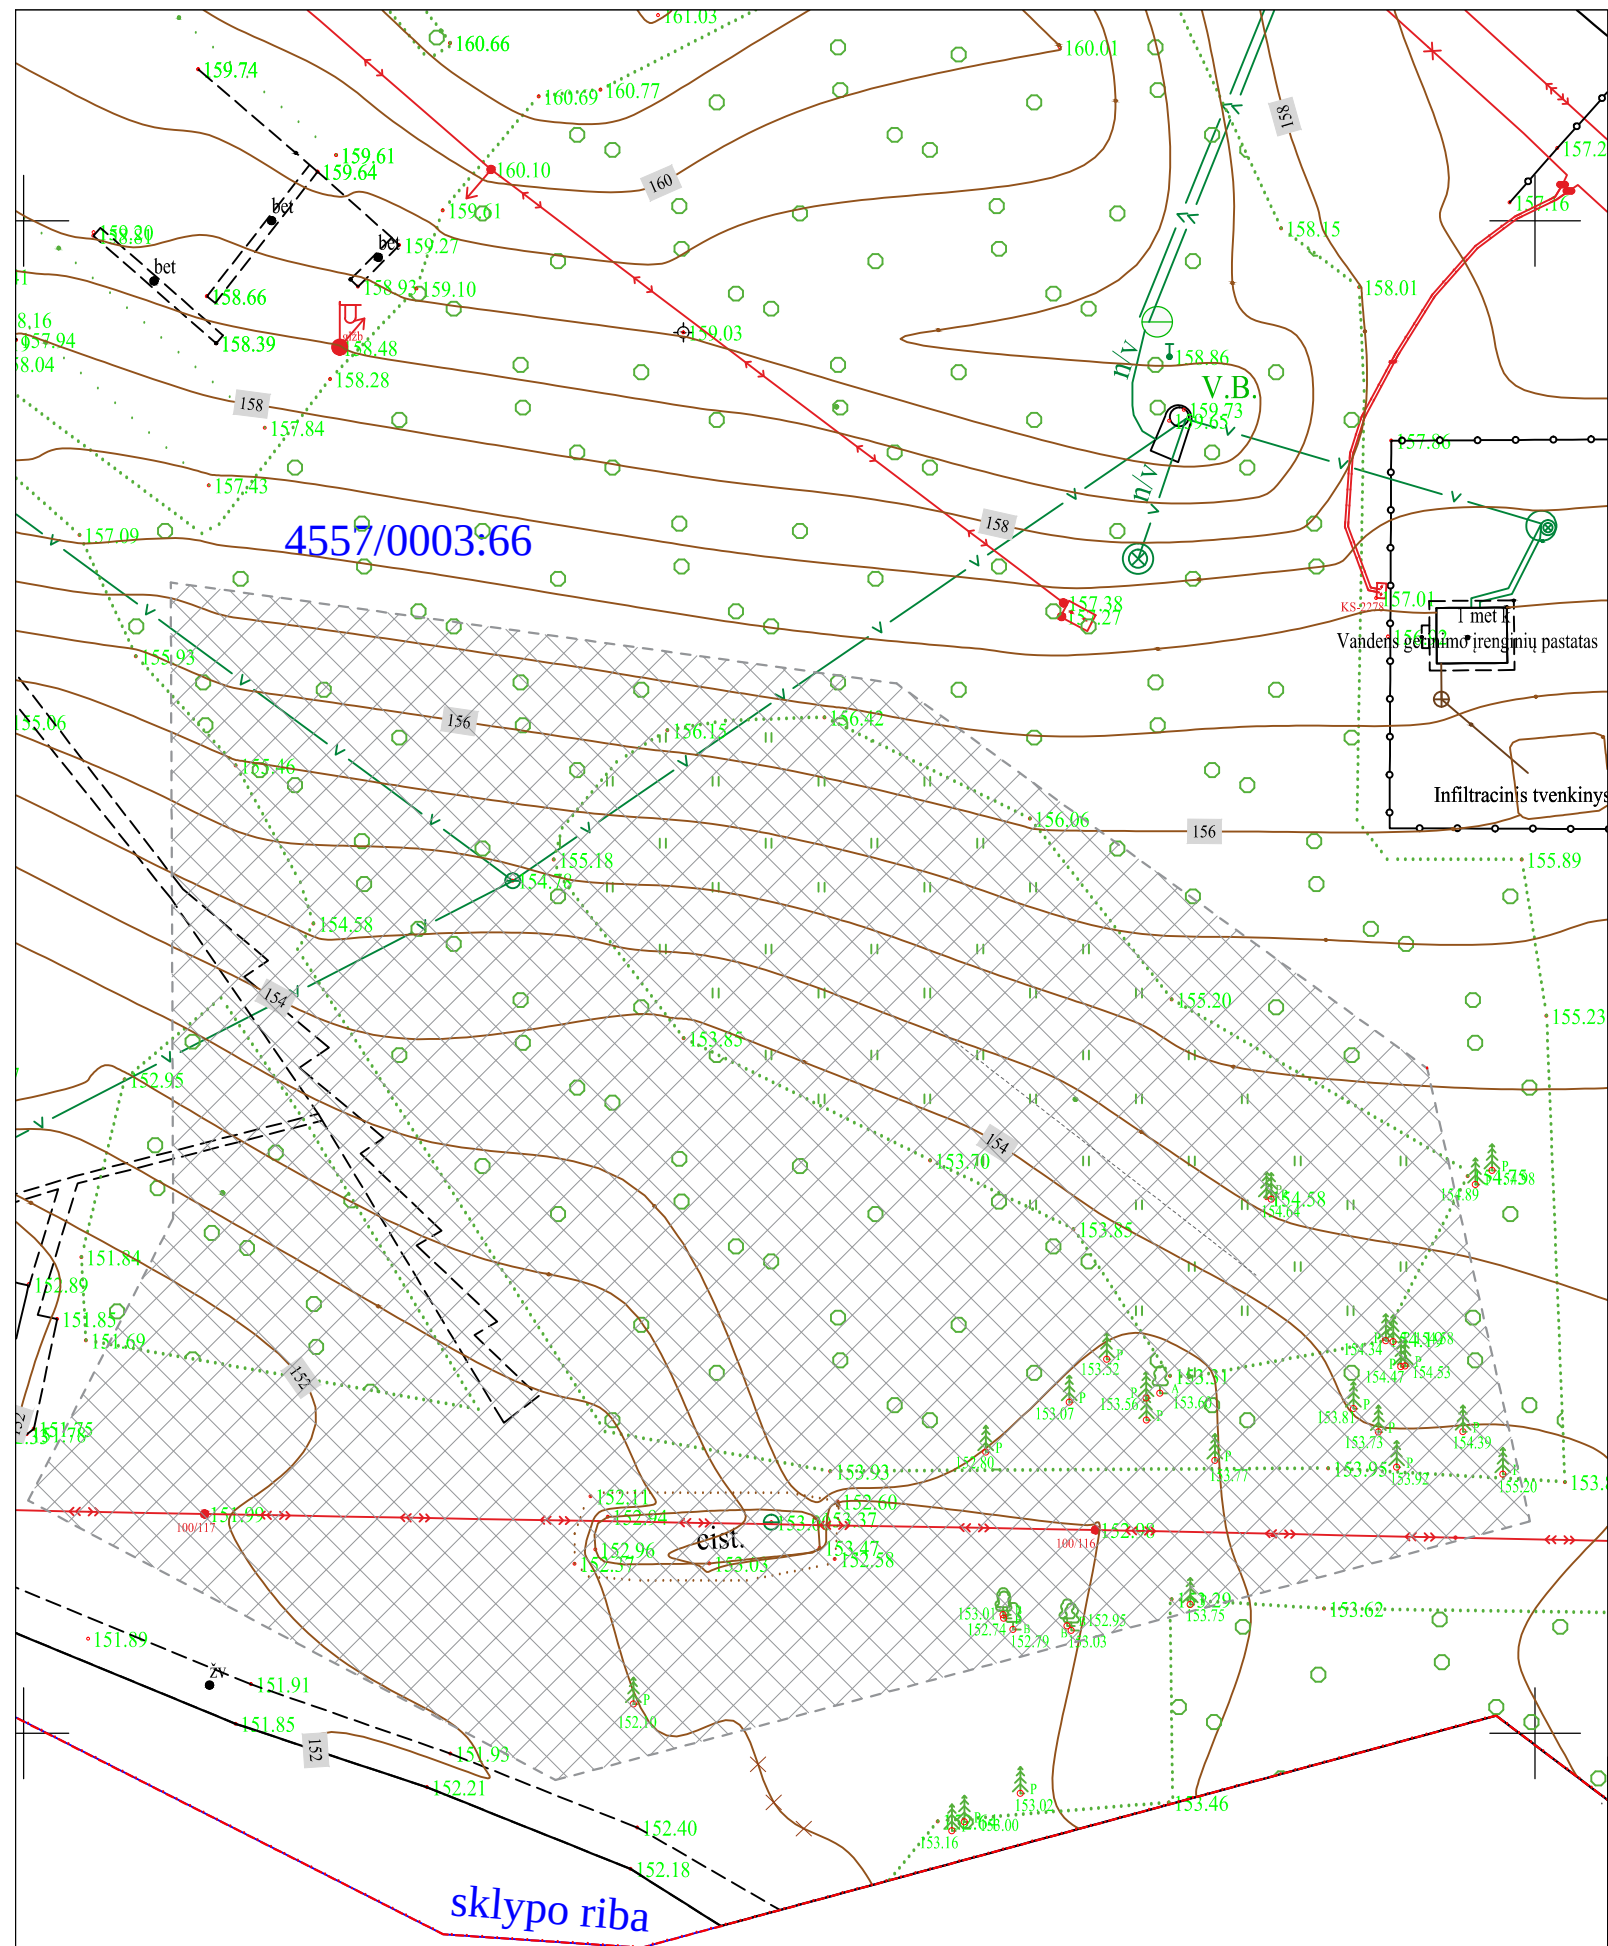

SKLYPO PLANO EKSPLIKACIJA	
01	LABORATORIJA
02	KIEMO AIKŠTELĖ
03	TAKAS

BENDRIEJI RODIKLIAI	
113541 m ²	SKLYPO PLOTAS
0,04	UŽSTATYMO INTENSIVUMAS $4614.3 / 113541 = 0,04$
0,05 %	UŽSTATYMO TANKIS $5174,08 \times \frac{100}{113541} = 46$
140,6 m ²	BENDRAS PLOTAS
159 m ²	UŽSTATYTAS PLOTAS
505 m ³	TŪRIS
1	AUKŠTŲ SKAIČIUS
5.5	PASTATO AUKŠTIS
94%	APŽELDINTAS SKLYPO PLOTAS
2 automobiliai	AUTOMOBILIŲ VIETŲ SKAIČIUS


SUTARTINIAI ŽYMĖJIMAI	
Žymėjimas	Aprašymas
	SKLYPO RIBOS
	GRETIMŲ SKLYPŲ RIBOS
	UŽSTATYTI LEIDŽIAMA (EDUKACINIŲ STATINIŲ)TERITORIJA (PAGAL DP)
	PĖSČIŲJŲ PATEKIMAS NUO PAGRINDINĖS G-VĖS ESAMAIS TAKAIS
	ĮVAŽIAVIMAS / IŠVAŽIAVIMAS IŠ SKLYPO

SITUACIJOS SCHEMA




PROJEKTUOJAMO PASTATO VIETA

0	2024				
Laida	Išleidimo data				
Laidos statusas. Keitimo priežastis (jei taikoma)					
Kval. patv. dok.Nr.	PROJEKTUOTOJAS ARCHT'IK MB Kazliškių g. 19-18a, Vilnius tel. +37068445655 el. p.: andrius@archtik.lt		ARCHT'IK		
Pareigos			Vardas Pavardė	el. parašas	Projekto pavadinimas:
A1364	PV, PDV	Andrius Vekerotas	el. parašas	Mokslo paskirties, visuomeninių pastatų paskirties grupės, laboratorijos pastato, Ignalinos r. sav., Ignalinos sen., Palūšės k., Lūšių g. 20, statybos projektas	
Brėžinys:			SITUACIJOS PLANAS M 1:500		
ETAPAS			Objekto dalies kodas:		
PP	Statytojas: Aukštaitijos nacionalinio parko ir Labanoro regioninio parko direkcija			AT-2024-21-PP-SP	Lapas 1
					Lapų 1

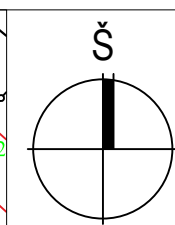

0	2024				
Laida	Išleidimo data	Laidos statusas. Keitimo priežastis (jei taikoma)			
Kval. patv. dok.Nr.	PROJEKTUOTOJAS ARCHTIK, MB Kaziškių g. 19-18a, Vilnius tel. +37068445655 el. p.: andrius@archtik.lt		ARCH'TIK		
	Pareigos	Vardas Pavardė	el. parašas	Projekto pavadinimas: Mokslo paskirties, visuomeninių pastatų paskirties grupės, laboratorijos pastato, Ignalinos r. sav., Ignalinos sen., Palūšės k., Lūšių g. 20, statybos projektas	
A1364	PV, PDV	Andrius Vekerotas	el. parašas	Brežinys: PASTATO NUŽYMĖJIMO PLANAS M 1:500	
ETAPAS	Statytojas:			Objekto dalies kodas:	
PP	Aukštaitijos nacionalinio parko ir Labanoro regioninio parko direkcija			AT-2024-21-PP-SP	
				Lapas	Lapų
				1	1

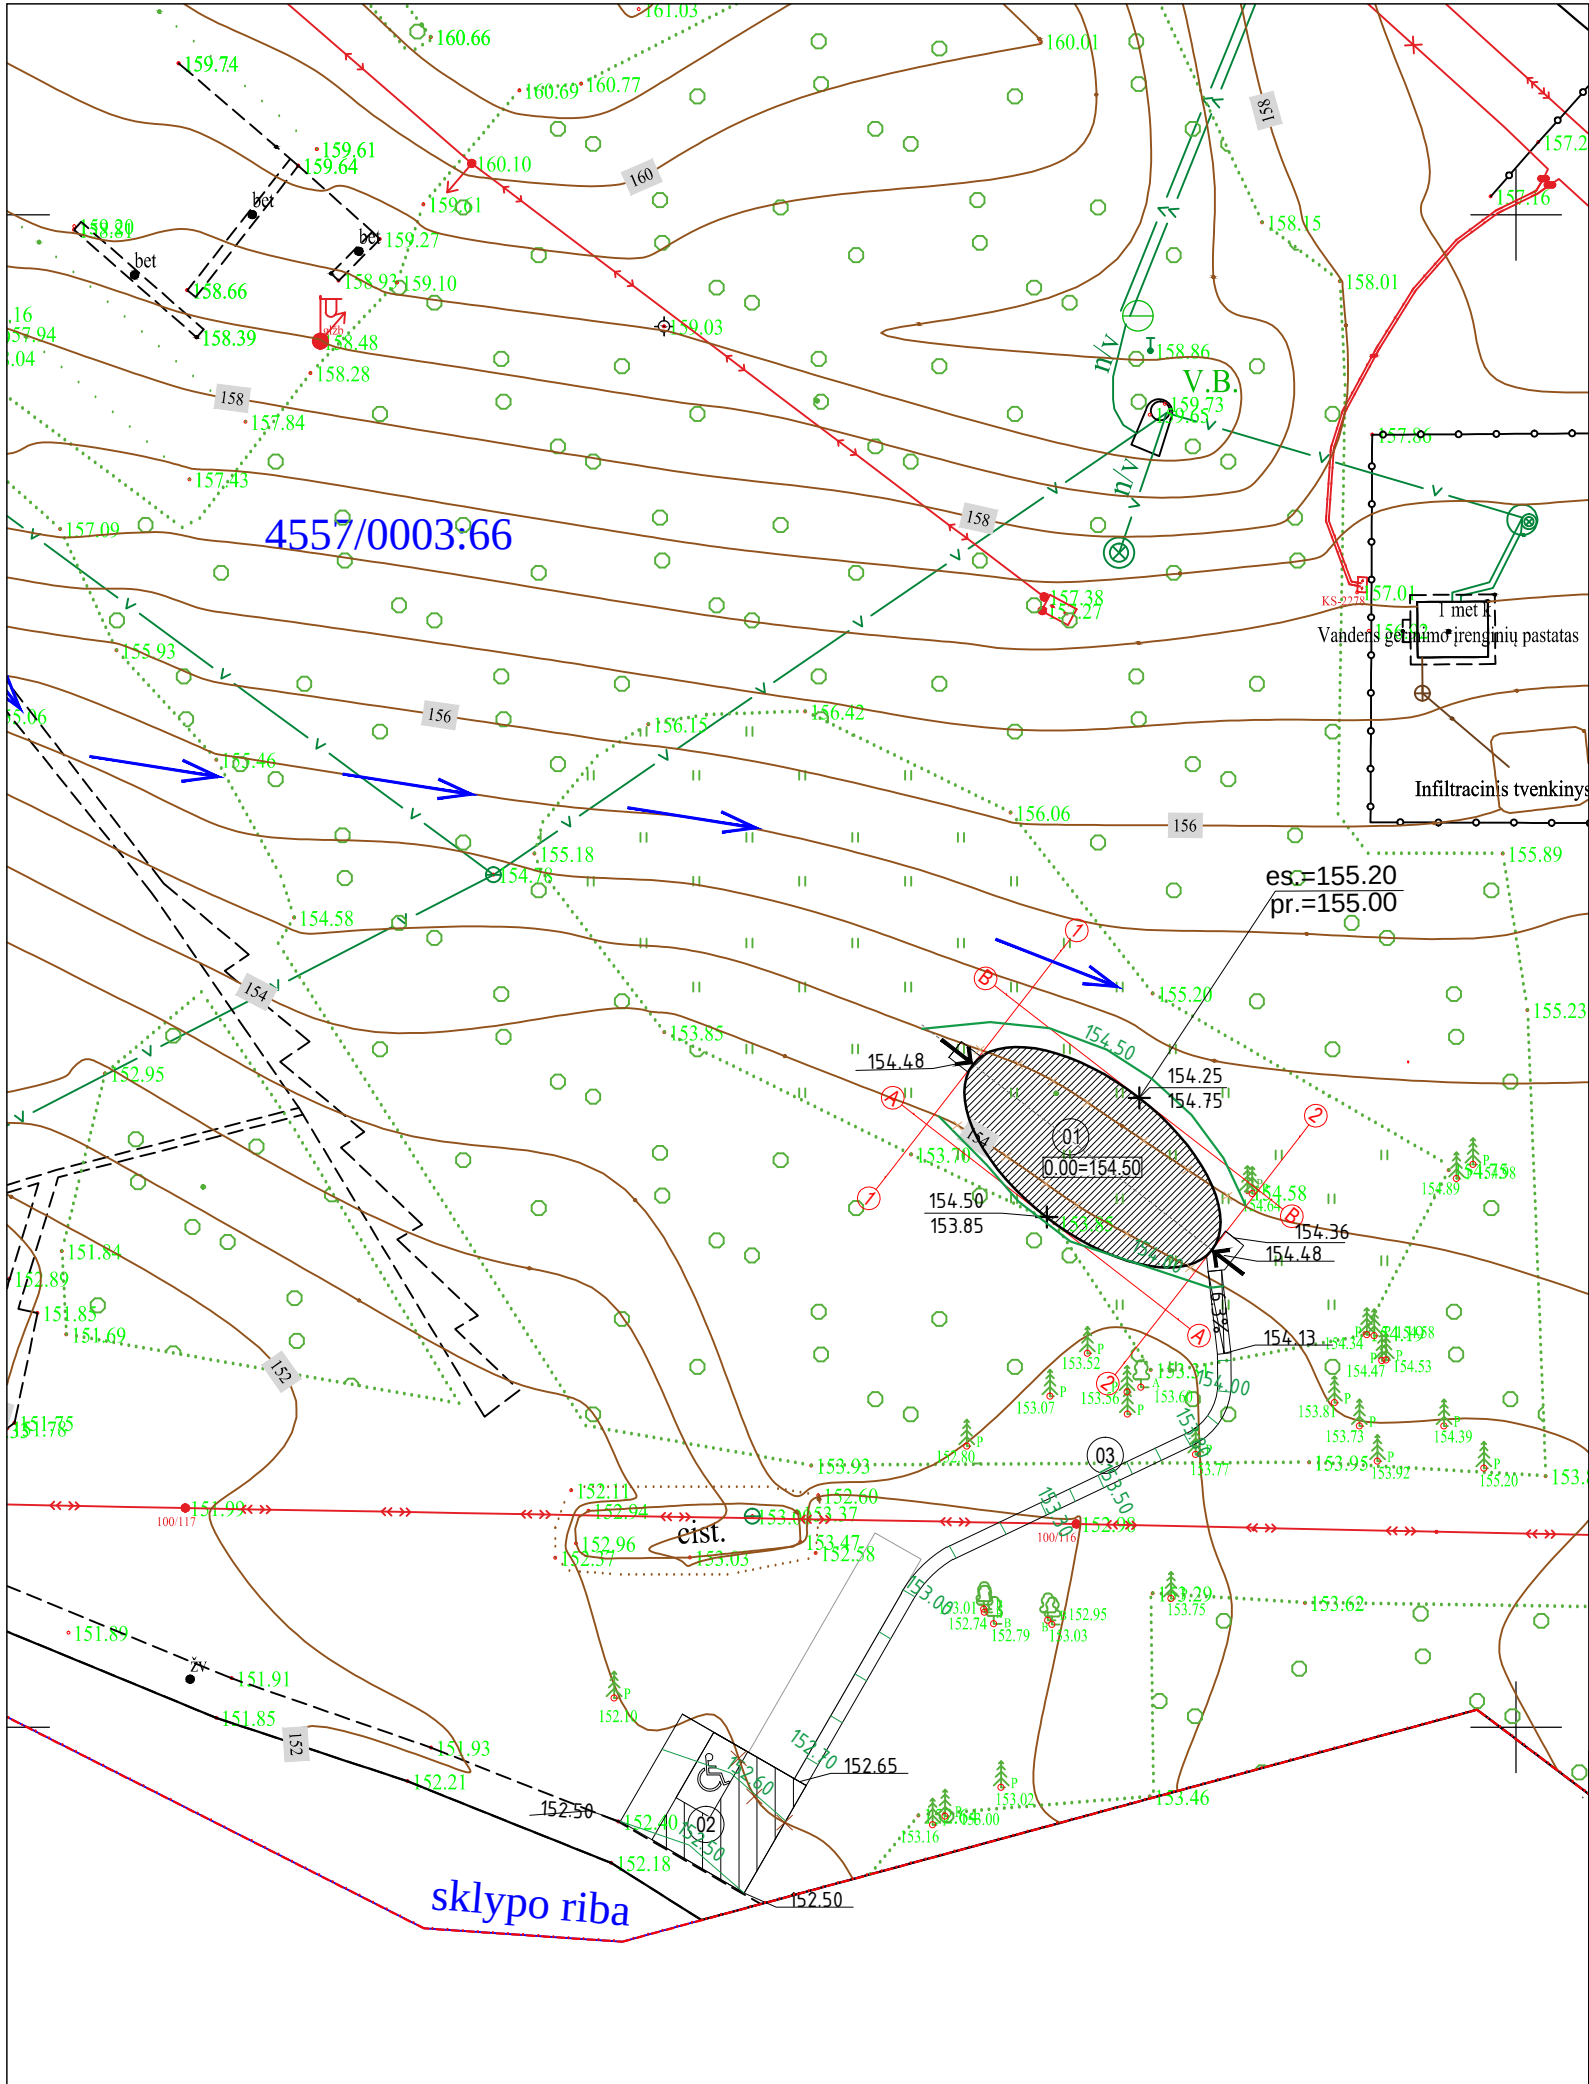

Š



SKLYPO PLANO EKSPLIKACIJA	
01	LABORATORIJA
02	KIEMO AIKŠTELĖ
03	TAKAS

BENDRIEJI RODIKLIAI	
113541 m²	SKLYPO PLOTAS
0,04	UŽSTATYMO INTENSYVUMAS 4614.3 /113541 = 0,04
0,05 %	UŽSTATYMO TANKIS 5174,08 x 100 /113541 = 46
140,6 m²	BENDRAS PLOTAS
159 m²	UŽSTATYTAS PLOTAS
505 m³	TŪRIS
1	AUKŠTŲ SKAIČIUS
5.5	PASTATO AUKŠTIS
94%	APŽELDINTAS SKLYPO PLOTAS
2 automobiliai	AUTOMOBILIŲ VIETŲ SKAIČIUS

SUTARTINIAI ŽYMĖJIMAI	
Žymėjimas	Aprašymas
---	SKLYPO RIBOS
---	GRETIMŲ SKLYPŲ RIBOS
	UŽSTATYTI LEIDŽIAMA (EDUKACINIŲ STATINIŲ)TERITORIJA (PAGAL DP)
→	PĖSČIŲJŲ PATEKIMAS NUO PAGRINDINĖS G-VĖS ESAMAIŠ TAKAIS
↔	ĮVAŽIAVIMAS / IŠVAŽIAVIMAS IŠ SKLYPO
	GATVIŲ VAŽIUOJAMOJI DALIS
	PROJEKTUOJAMI PASTATAI
→	PAGRINDINIAI ĮĖJIMAI Į PASTATĄ
+	PROJEKTUOJAMA PAVIRŠIAUS ALTITUDĖ
	PROJEKTUOJAMOS IZOGIBSĖS
---	KEIČIAMOS IZOGIBSĖS


0	2024		
Laida	Išleidimo data	Laidos statusas. Keitimo priežastis (jei taikoma)	
Kval. patv. dok.Nr.	PROJEKTUOTOJAS ARCH'TIK, MB Kaziūkščių g. 19-18a, Vilnius tel. +37068445655 el. p.: andrius@archtik.lt	Projekto pavadinimas: Mokslo paskirties, visuomeninių pastatų paskirties grupės, laboratorijos pastato, Ignalinos r. sav., Ignalinos sen., Palūšės k., Lūšių g. 20, statybos projektas	
	Pareigos	Vardas Pavardė	el. parašas
A1364	PV, PDV	Andrius Vekerotas	el. parašas
ETAPAS	Statytojas:	Objekto dalies kodas:	
PP	Aukštaitijos nacionalinio parko ir Labanoro regioninio parko direkcija	AT-2024-21-PP-SP	

Lapas	Lapų
1	1

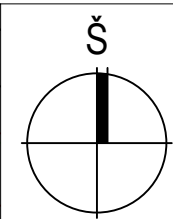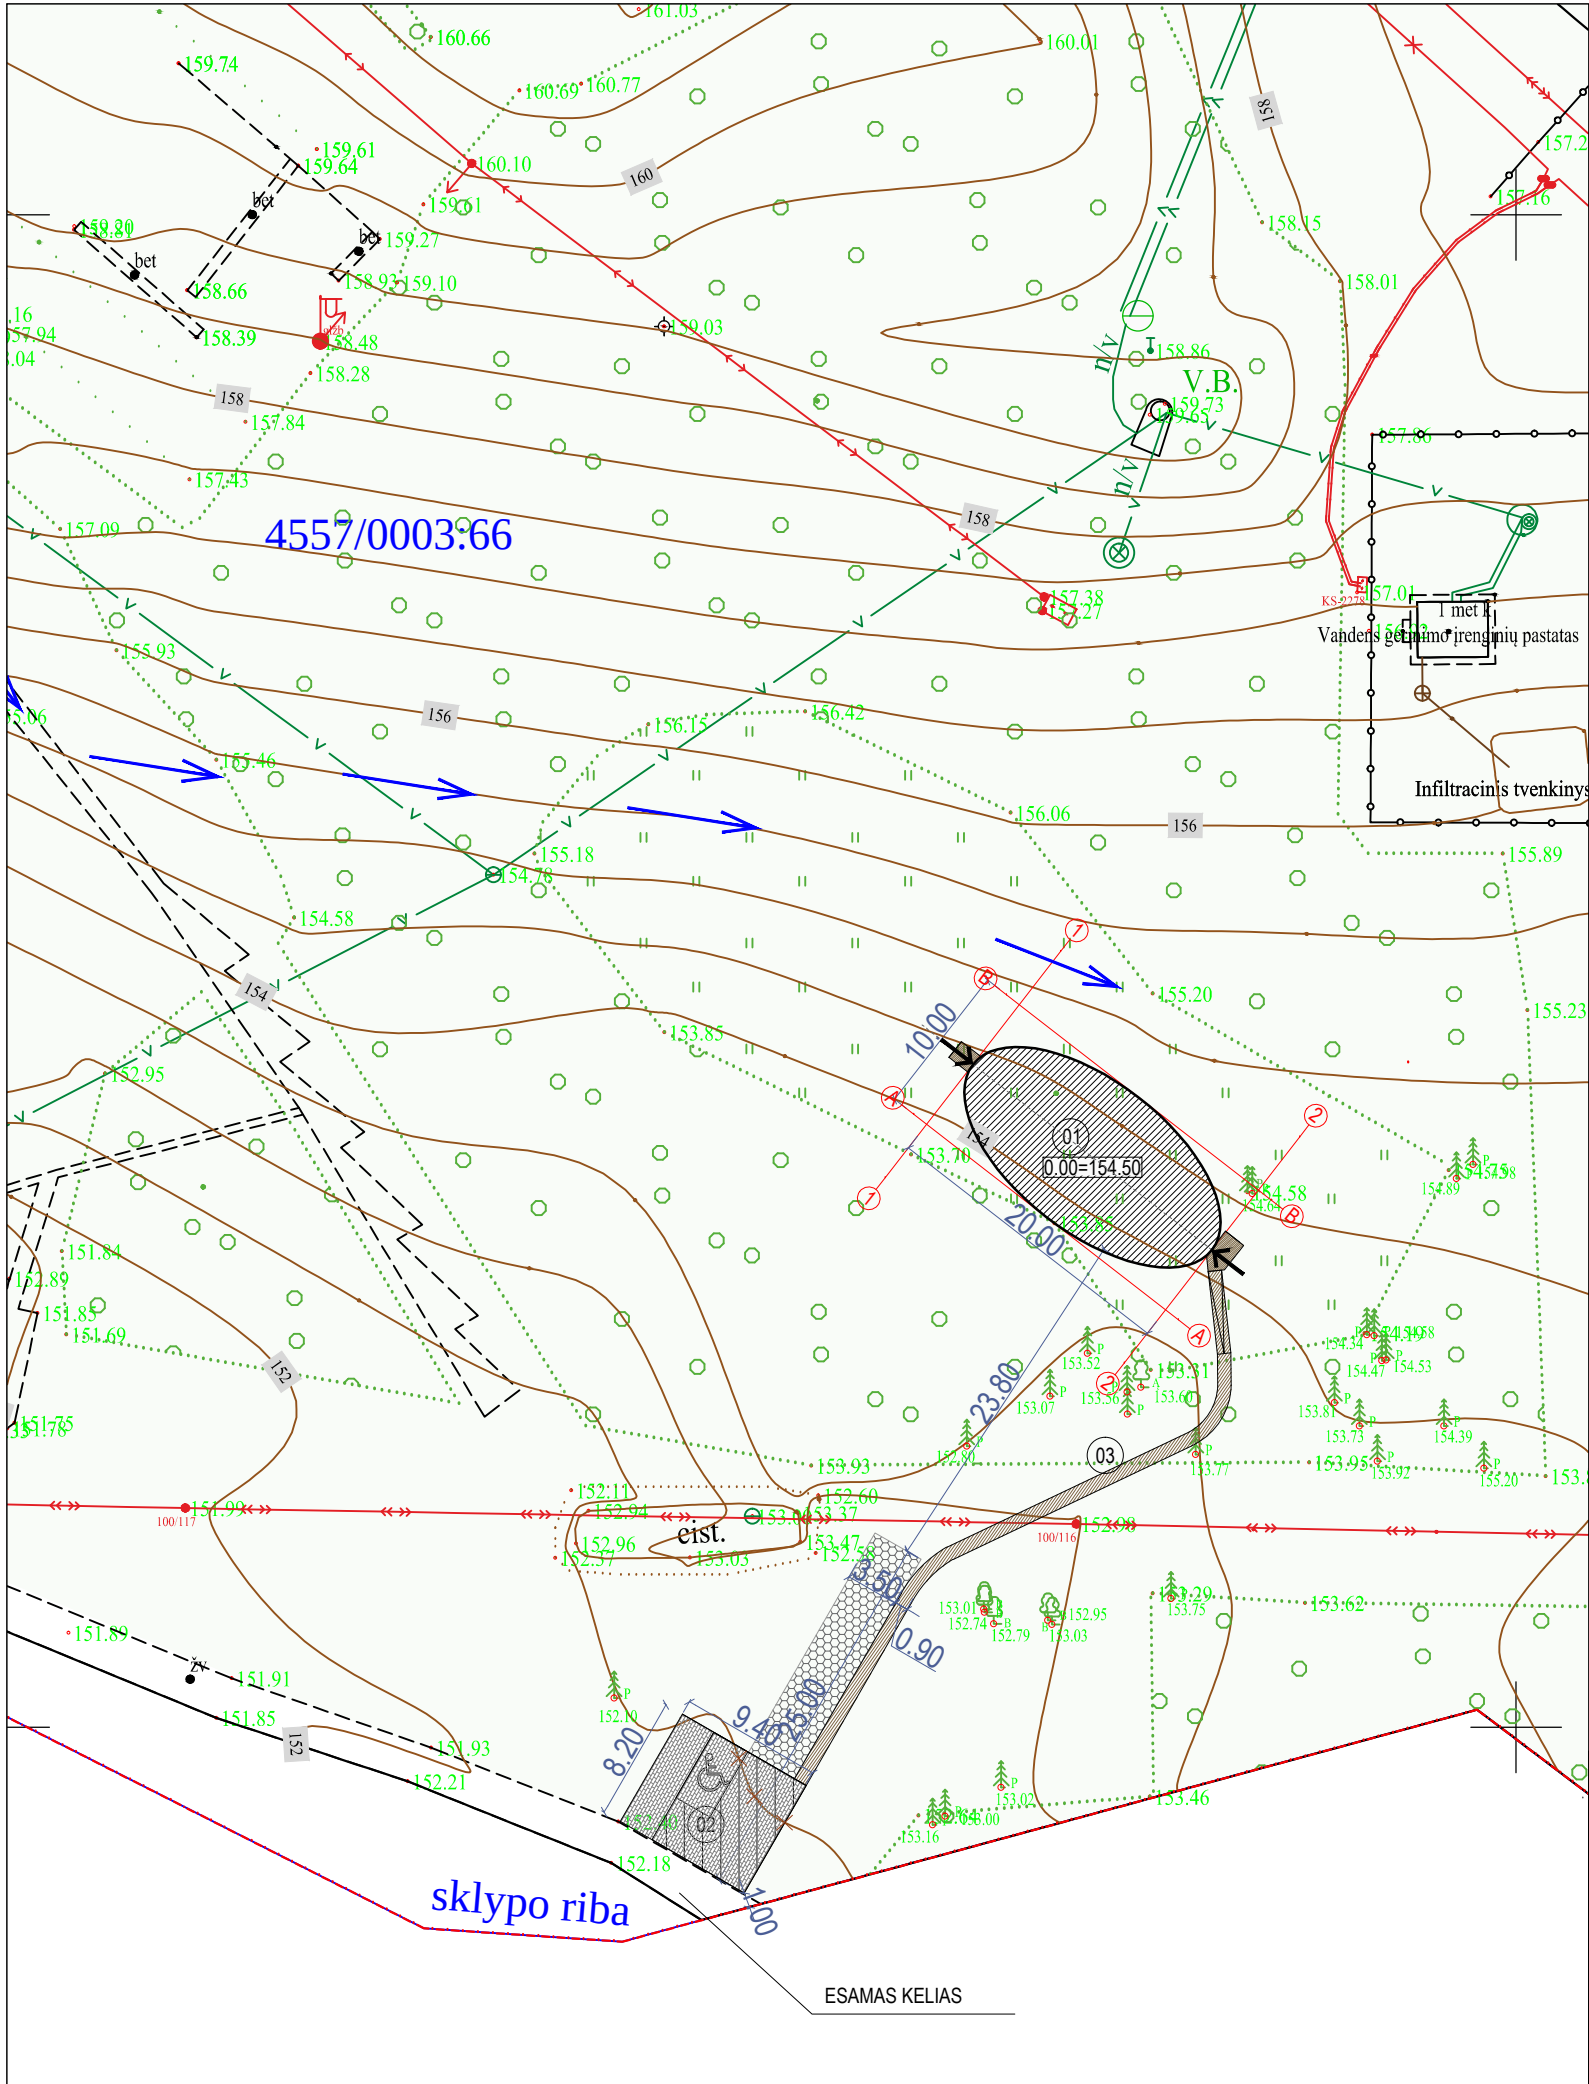




SKLYPO PLANO EKSPLIKACIJA	
01	LABORATORIJA
02	KIEMO AIKŠTELĖ
03	TAKAS
BENDRIEJI RODIKLIAI	
113541 m²	SKLYPO PLOTAS
0,04	UŽSTATYMO INTENSYVUMAS 4614.3 /113541 = 0,04
0,05 %	UŽSTATYMO TANKIS 5174,08 x 100 /113541 = 46
140,6 m²	BENDRAS PLOTAS
159 m²	UŽSTATYTAS PLOTAS
505 m³	TŪRIS
1	AUKŠTŲ SKAIČIUS
5.5	PASTATO AUKŠTIS
94%	APŽELDINTAS SKLYPO PLOTAS
2 automobiliai	AUTOMOBILIŲ VIETŲ SKAIČIUS
SUTARTINIAI ŽYMĖJIMAI	
Žymėjimas	Aprašymas
---	SKLYPO RIBOS
- - -	GRETIMŲ SKLYPŲ RIBOS
[Pattern]	UŽSTATYTI LEIDŽIAMA (EDUKACINIŲ STATINIŲ)TERITORIJA (PAGAL DP)
→	PĖSČIŲJŲ PATEKIMAS NUO PAGRINDINĖS G-VĖS ESAMAIŠ TAKAIS
↔	ĮVAŽIAVIMAS / IŠVAŽIAVIMAS IŠ SKLYPO
[Pattern]	GATVIŲ VAŽIUOJAMOJI DALIS
[Pattern]	PROJEKTUOJAMI PASTATAI
→	PAGRINDINIAI ĮĖJIMAI Į PASTATĄ
+	PROJEKTUOJAMA PAVIRŠIAUS ALTITUDĖ
---	PROJEKTUOJAMOS IZOGIBSĖS
---	KEIČIAMOS IZOGIBSĖS
[Pattern]	Miško paklotė
[Pattern]	Kiemo aikštelė - betono trinkelės 78 m²
[Pattern]	Medinių lentelių takai 52 m²
[Pattern]	Korys 59 m²

0	2024		
Laida	Išleidimo data	Laidos statusas. Keitimo priežastis (jei taikoma)	
Kval. patv. dok.Nr.	PROJEKTUOTOJAS ARCH'TIK, MB Kaziūkščių g. 19-18a, Vilnius tel. +37068445655 el. p.: andrius@archtik.lt	ARCH'TIK	
	Pareigos	Vardas Pavardė	el. parašas
A1364	PV, PDV	Andrius Vekerotas	el. parašas
ETAPAS	Statytojas:	Objekto dalies kodas:	
PP	Aukštaitijos nacionalinio parko ir Labanoro regioninio parko direkcija	AT-2024-21-PP-SP	
		Lapas	Lapų
		1	1

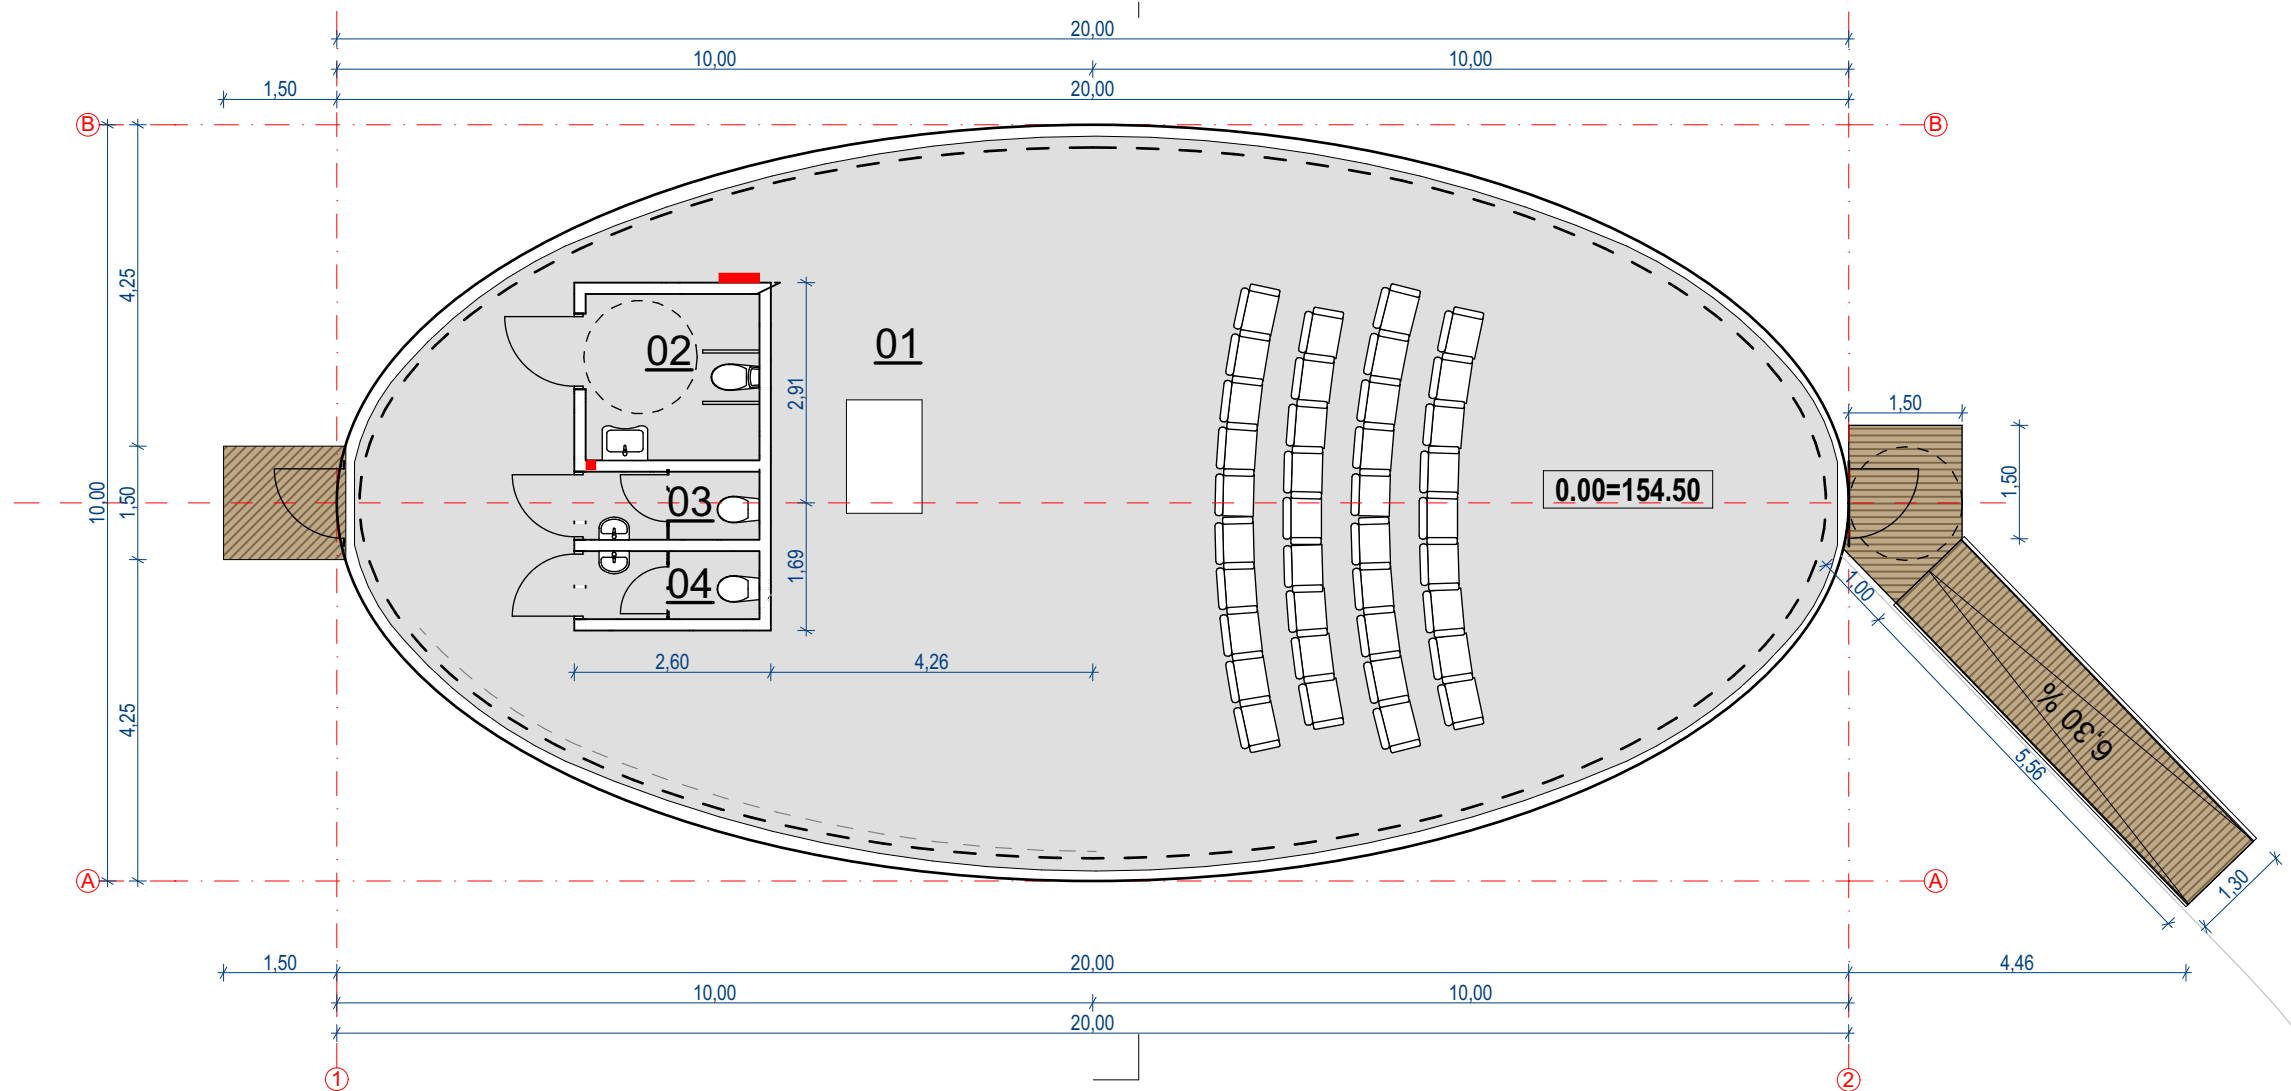


1A PATALPŲ EKSPLIKACIJA 1:1		
01	LABORATORIJA	131,38
02	WC ZN	5,06
03	WC moterų	2,07
04	WC vyrų	2,07
		140,58 m²

0	2024 - 12				
Laida	Išleidimo data	Laidos statusas. Keitimo priežastis (jei taikoma)			
Kval. patv. dok.Nr.	PROJEKTUOTOJAS ARCHTIK, MB Kaziškių g. 19-18a, Vilnius tel. +37068445655 el. p.: andrius@archtik.lt			ARCH'TIK	Projekto pavadinimas: Mokslo paskirties, visuomeninių pastatų paskirties grupės, laboratorijos pastato, Ignalinos r. sav., Ignalinos sen., Palūšės k., Lūšių g. 20, statybos projektas
	Pareigos	Vardas Pavardė	Data	el. parašas	Brėžinys: Pirmo aukšto planas m 1:100
A1364	PV, PDV	Andrius Vekerotas	2025-02-03		
ETAPAS	Statytojas:				Objekto dalies kodas:
PP	Aukštaitijos nacionalinio parko ir Labanoro regioninio parko direkcija				AT-2024-21-SA-01
					Lapas
					Lapų
					1
					1

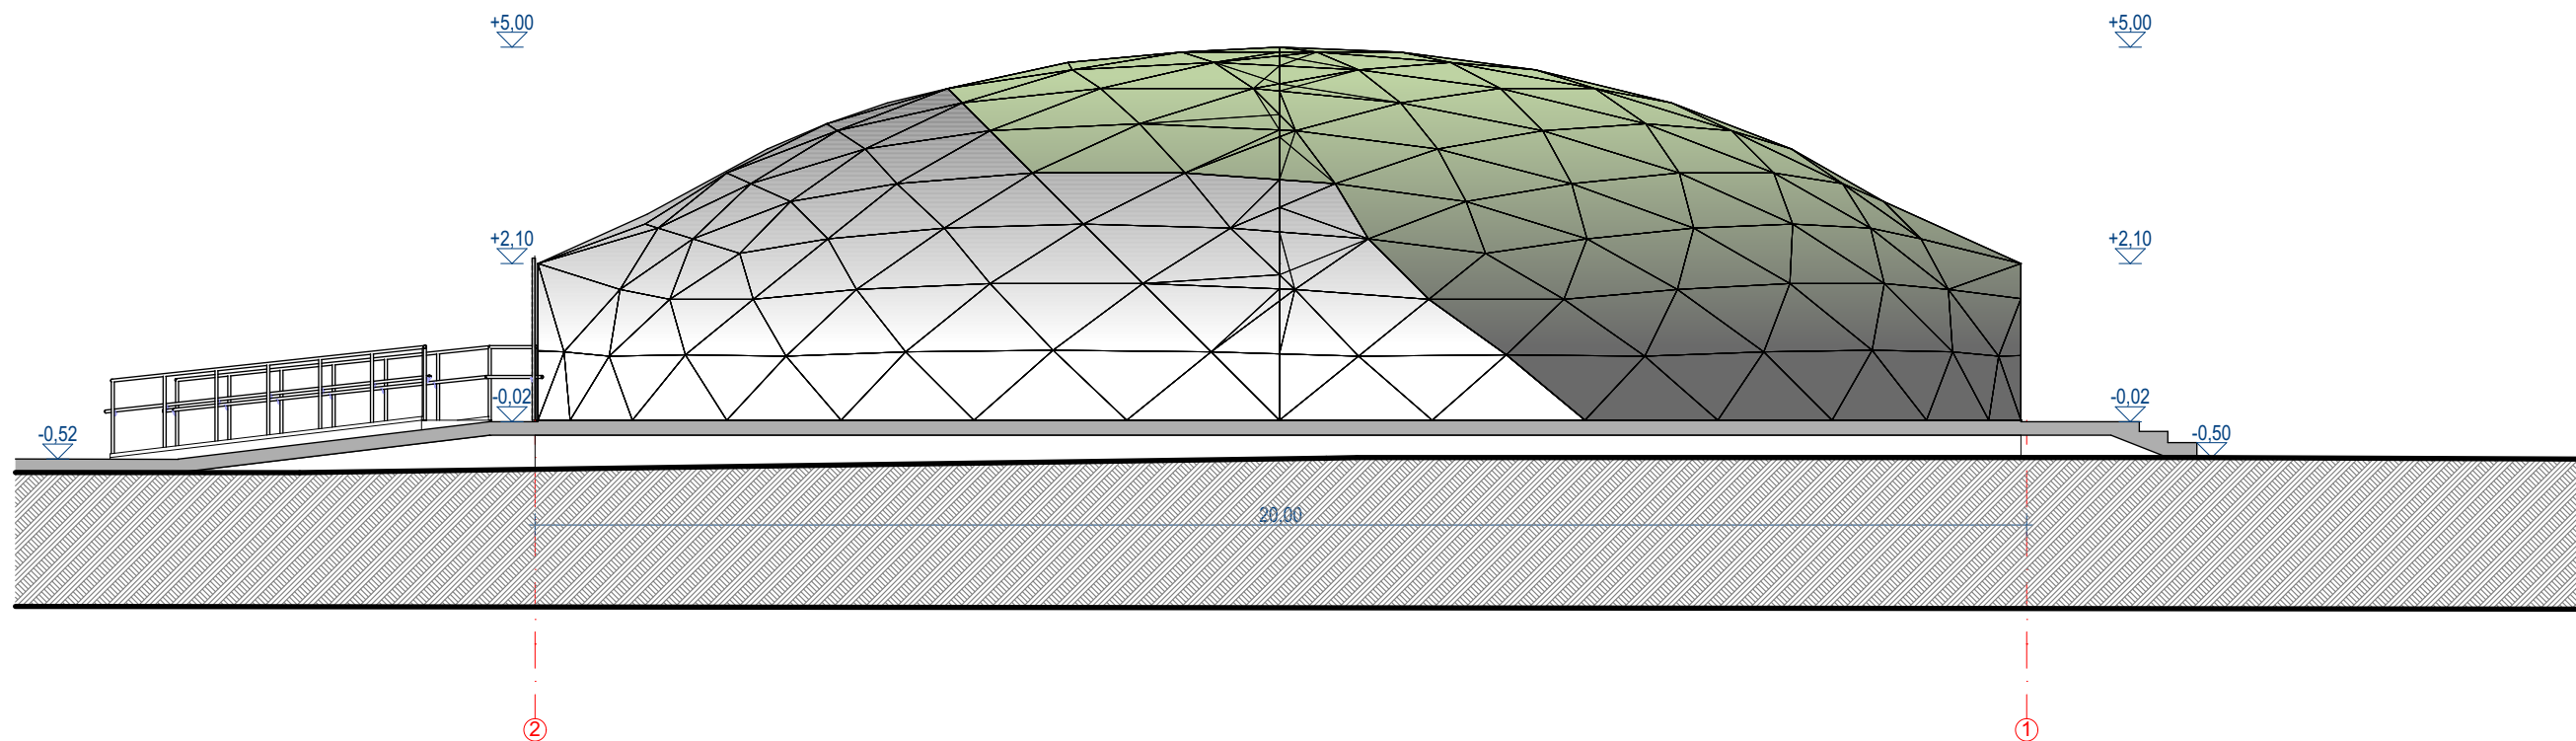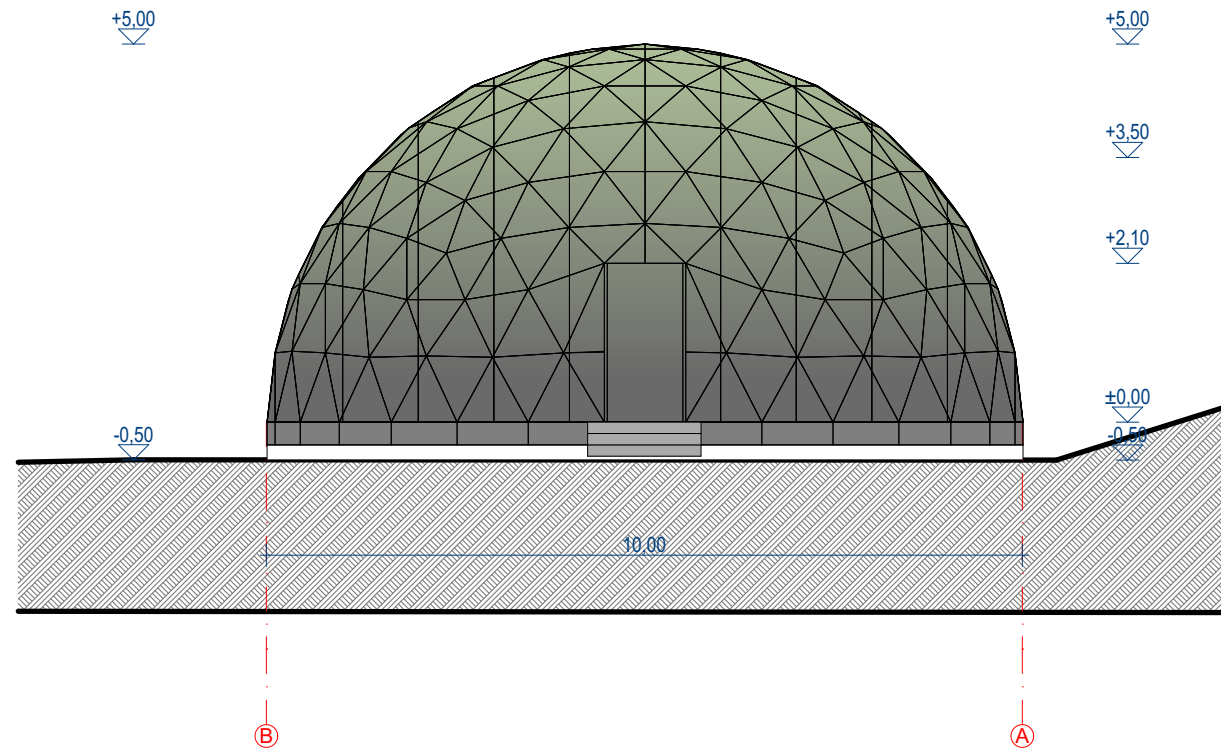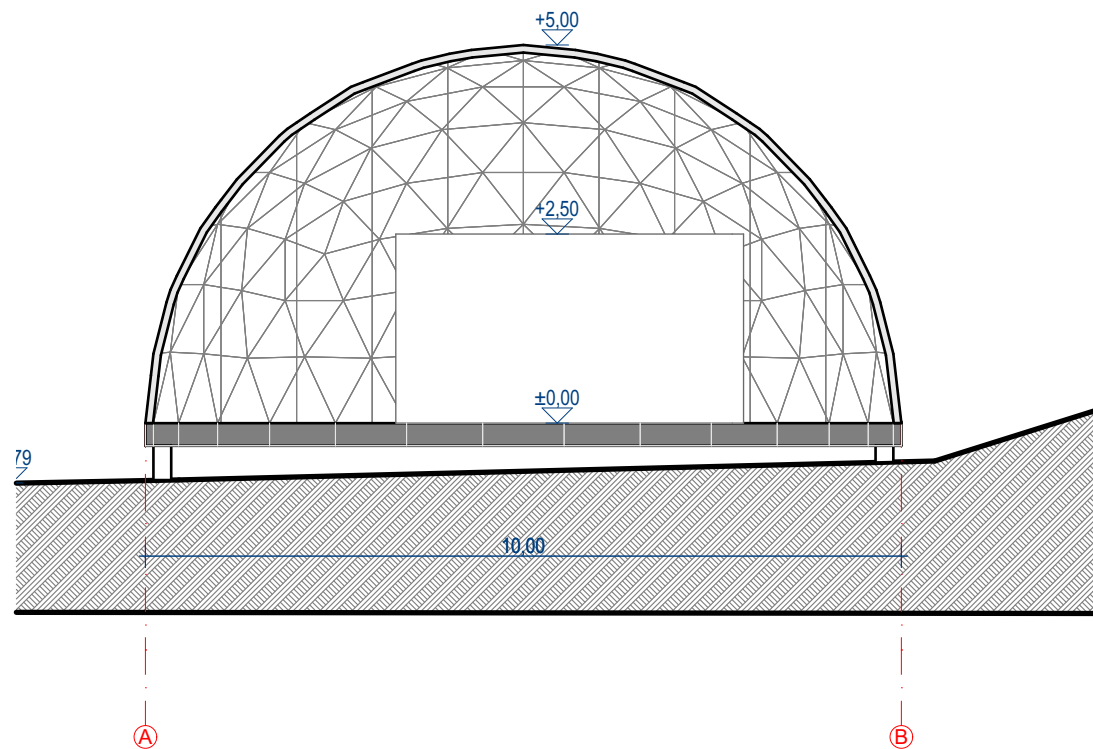

0	2024 - 12						
Laida	Išleidimo data	Laidos statusas. Keitimo priežastis (jei taikoma)					
Kval. patv. dok.Nr.	PROJEKTUOTOJAS ARCHTIK, MB Kaziškių g. 19-18a, Vilnius tel. +37068445655 el. p.: andrius@archtik.lt		ARCH'TIK Projekto pavadinimas: Mokslo paskirties, visuomeninių pastatų paskirties grupės, laboratorijos pastato, Ignalinos r. sav., Ignalinos sen., Palūšės k., Lūšių g. 20, statybos projektas				
	Pareigos	Vardas Pavardė	Data	el. parašas	Brėžinys: Fasadai tarp ašių B-A ir 2-1, pjūvis 1-1		
A1364	PV, PDV	Andrius Vekerotas	2025-02-03				
ETAPAS	Statytojas:				Objekto dalies kodas:	Lapas	Lapų
PP	Aukštaitijos nacionalinio parko ir Labanoro regioninio parko direkcija				AT-2024-21-SA-04	1	1

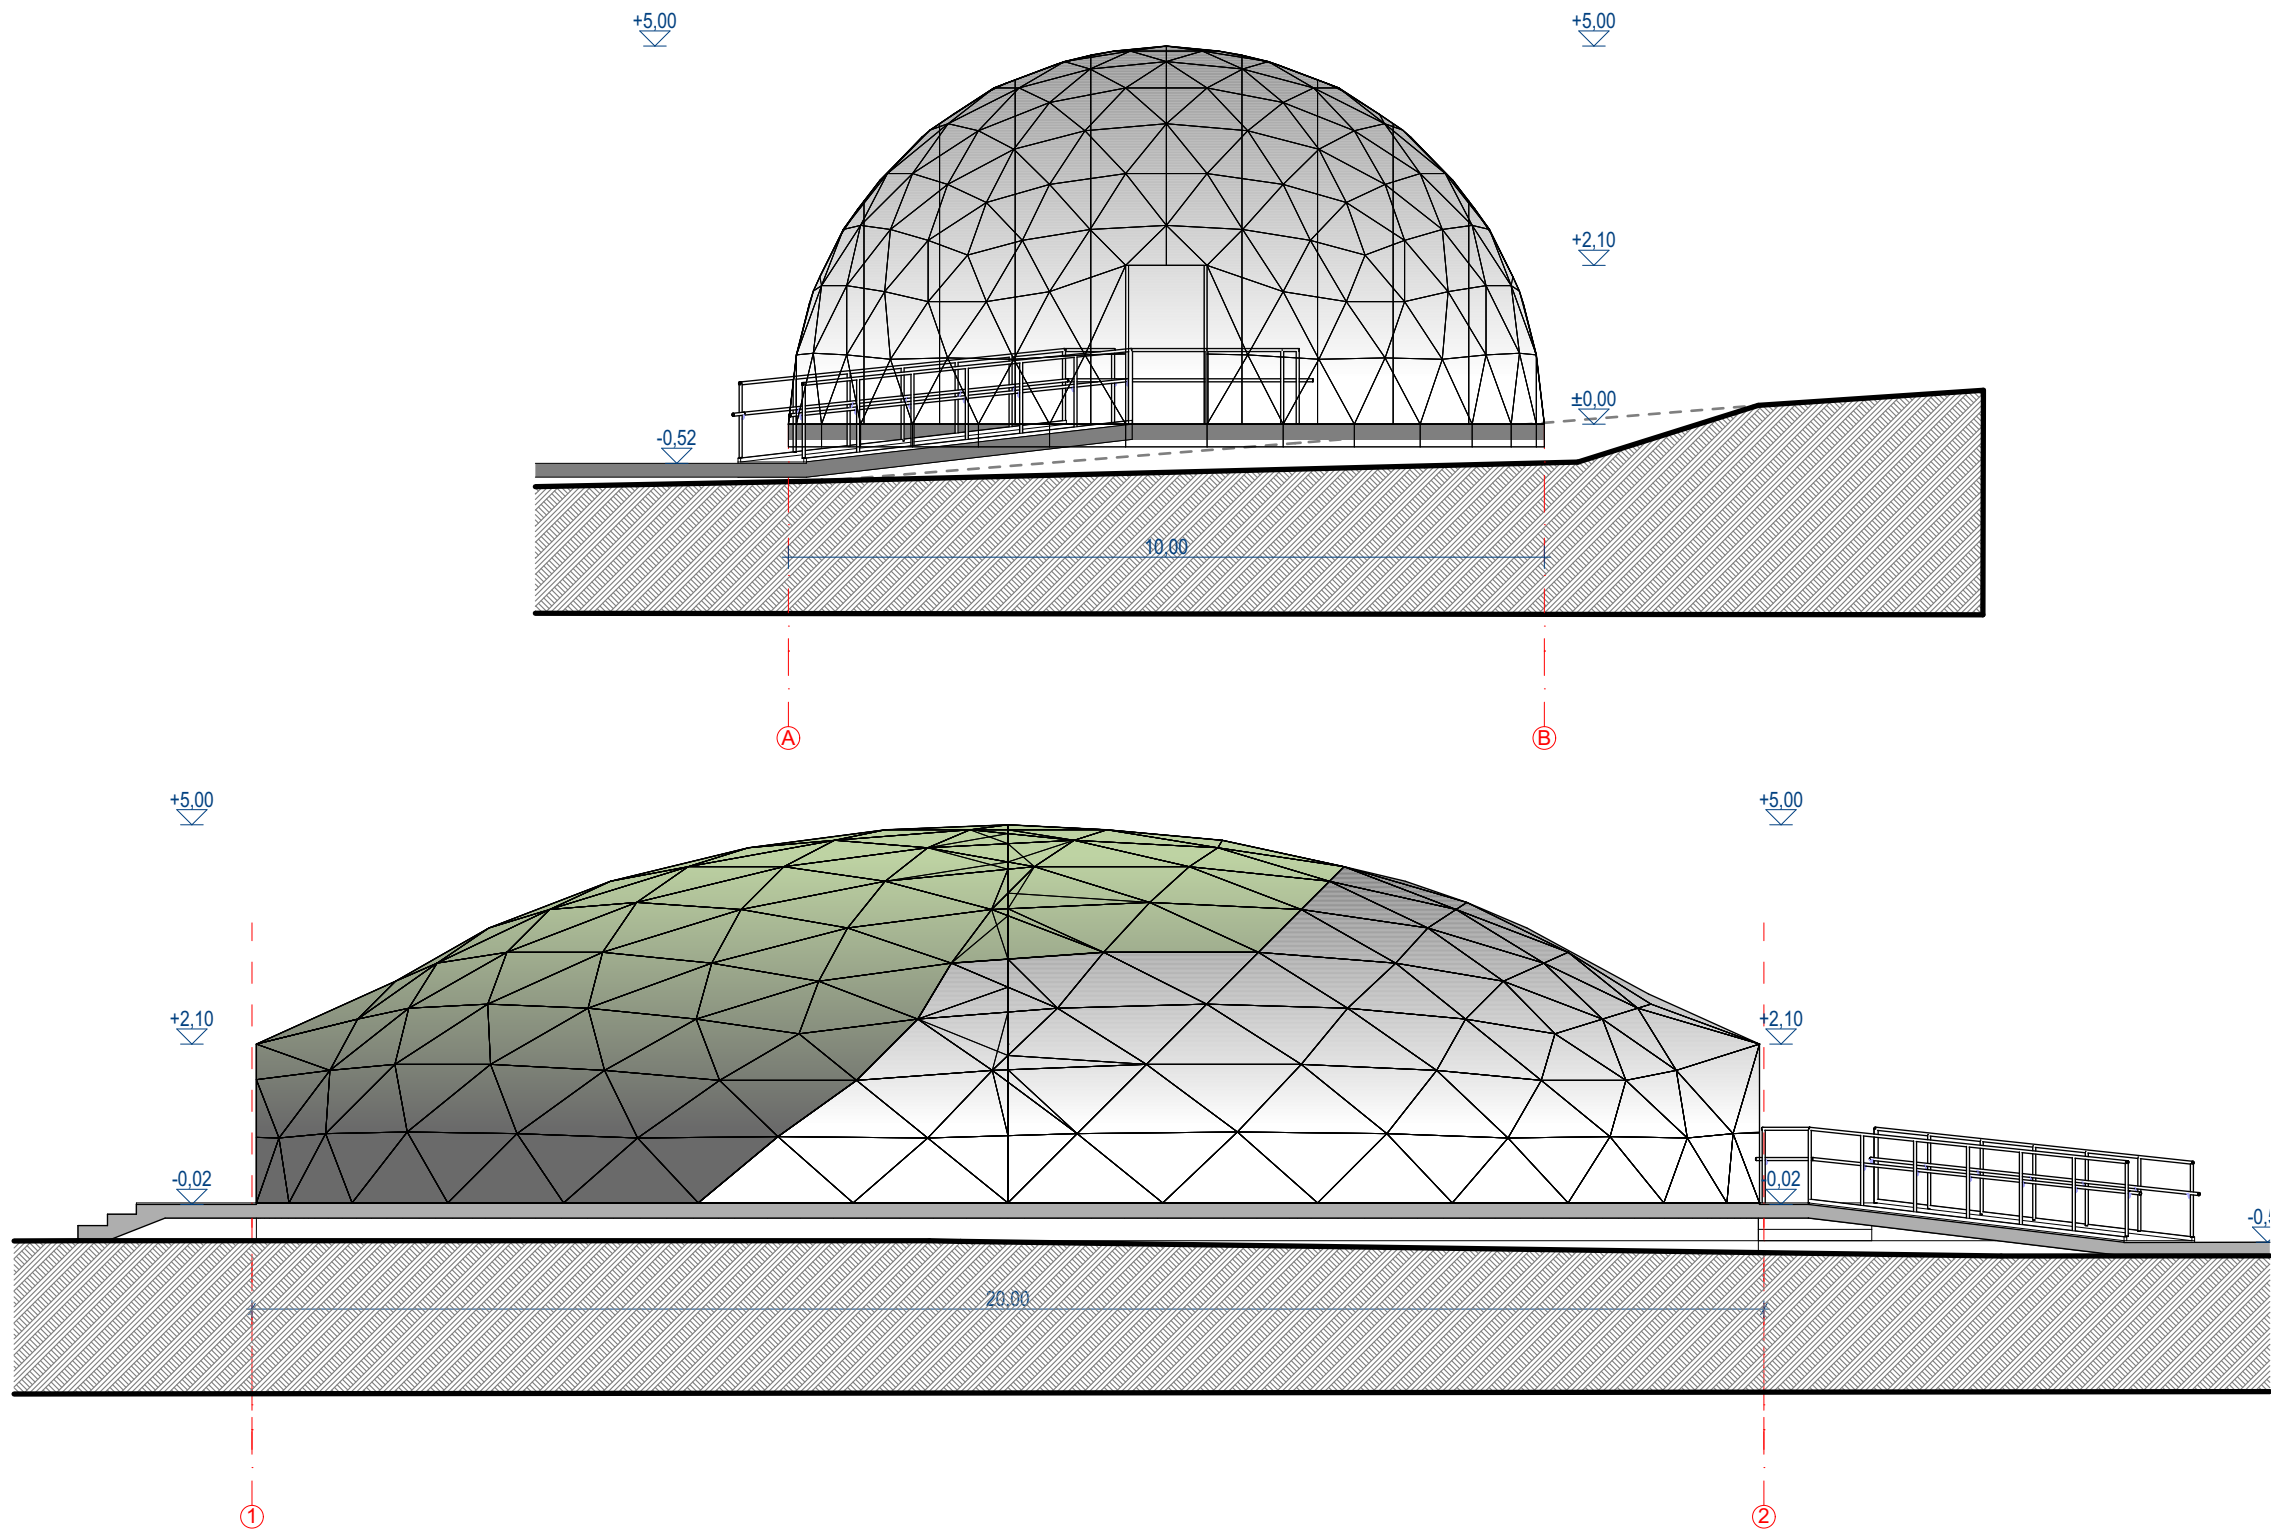

0	2024 - 12						
Laida	Išleidimo data	Laidos statusas. Keitimo priežastis (jei taikoma)					
Kval. patv. dok.Nr.	PROJEKTUOTOJAS ARCHTIK, MB Kaziškių g. 19-18a, Vilnius tel. +37068445655 el. p.: andrius@archtik.lt			ARCH'TIK	Projekto pavadinimas: Mokslo paskirties, visuomeninių pastatų paskirties grupės, laboratorijos pastato, Ignalinos r. sav., Ignalinos sen., Palūšės k., Lūšių g. 20, statybos projektas		
	Pareigos	Vardas Pavardė	Data	el. parašas	Brėžinys: Fasadai tarp ašių A-B ir 1-2		
A1364	PV, PDV	Andrius Vekerotas	2025-02-03				
ETAPAS	Statytojas:				Objekto dalies kodas:	Lapas	Lapų
PP	Aukštaitijos nacionalinio parko ir Labanoro regioninio parko direkcija				AT-2024-21-SA-04	1	1



0	2024 - 12								
Laida	Išleidimo data	Laidos statusas. Keitimo priežastis (jei taikoma)							
Kval. patv. dok.Nr.	PROJEKTUOTOJAS ARCHTIK, MB Kaziškių g. 19-18a, Vilnius tel. +37068445655 el. p.: andrius@archtik.lt				ARCH'TIK		Projekto pavadinimas: Mokslo paskirties, visuomeninių pastatų paskirties grupės, laboratorijos pastato, Ignalinos r. sav., Ignalinos sen., Palūšės k., Lūšių g. 20, statybos projektas		
	Pareigos	Vardas Pavardė	Data	el. parašas	Brėžinys: Vizualizacija				
	A1364	PV, PDV	Andrius Vekerotas	2025-02-03					
ETAPAS	Statytojas:				Objekto dalies kodas:			Lapas	Lapų
PP	Aukštaitijos nacionalinio parko ir Labanoro regioninio parko direkcija				AT-2024-21-SA-05			1	1