



Statytojas/Užsakovas	Litgrid AB , Karlo Gustavo Emilio Manerheimo g. 8, LT-05131 Vilnius			
Techninio projekto rengėjas	UAB Energetikos projektavimo institutas, Islandijos pl. 67, LT-49171 Kaunas			
Statinio projekto pavadinimas	Inžinerinių tinklų (Elektros tinklų), 330 kV OL Ignalinos AE – Utena Ignalinos r. sav. rekonstravimo projektas			
Adresas	Ignalinos r. sav.			
Statinio projekto Nr.	2025/42-03-PP-SA			
Investicinis numeris	PLRU25039			
Statinio kategorija	Ypatingasis statinys			
Statinio paskirtis	Inžineriniai tinklai. Elektros tinklai			
Statybos rūšis	Rekonstravimas			
Statinio pavadinimas	03. 330 kV oro linija, Ignalinos r. sav.			
Statinio projekto etapas	Projektiniai pasiūlymai			
Statinio projekto dalis	Architektūrinė dalis	Bylos (segtuvo)	SA	
		Segtuvas	1	
Bylos pavadinimas	Architektūrinė dalis	Bylos laida	0	
		Bylos išleidimo	2026-03	
Įmonė	Pareigos	Vardas, pavardė	Atestato Nr.	Parašas
UAB Energetikos projektavimo institutas	Direktorius	Martynas Petravičius		
	Statinio projekto vadovas	Algis Virbalas	29404	
	Statinio projekto dalies vadovas	Mantas Michaliunjo	A1338	
	Inžinierius	Simas Lembartas		

1 TURINYS

1	TURINYS.....	2
2	PROJEKTINIŲ PASIŪLYMŲ SUDĖTIES ŽINIARAŠTIS	3
3	PROJEKTINIŲ PASIŪLYMŲ BENDROSIOS DALIES SEGTUVŲ SUDĖTIES ŽINIARAŠTIS	4
4	PROJEKTINIŲ PASIŪLYMŲ BENDROSIOS BYLOS (SEGTUVO) DOKUMENTŲ SUDĖTIES ŽINIARAŠTIS	4
5	BRĖŽINIAI	5

2 PROJEKTINIŲ PASIŪLYMŲ SUDĖTIES ŽINIARAŠTIS

Eil. Nr.	Bylos žymuo	Laida	Pavadinimas	Pastabos
1.	BD-1, BD-2	0	Bendroji dalis	
2.	SP	0	Sklypo plano dalis	
3.	SA	0	Architektūrinė dalis	
4.	E	0	Elektrotechnikos dalis	

Dokumento ir jame pateiktos informacijos dauginimas ir platinimas trečioms šalims draudžiamas

0	2026-03	Statybos leidimui			
Laida	Išleidimo data	Laidos statusas. Keitimų priežastis (jei taikoma)			
Atestato Nr.	 ENERGETIKOS PROJEKTAVIMO INSTITUTAS			Inžinerinių tinklų (Elektros tinklų), 330 kV OL Ignalinos AE – Utena Ignalinos r. sav. rekonstravimo projektas	
	29404	PV	Algis Virbalas	03. 330 kV oro linija, Ignalinos r. sav.	
	A1338	PDV	Mantas Michaliunjo		
		INŽ	Simas Lembartas		
				Projektinių pasiūlymų sudėties žiniaraštis	
LT	Litgrid AB			2025/42-03-PP-SA.PSŽ	Lapas
					Lapų
					1
					1

3 PROJEKTINIŲ PASIŪLYMŲ BENDROSIOS DALIES SEGTUVŲ SUDĖTIES ŽINIARAŠTIS

Eil. Nr.	Segtuvo žymuo	Pavadinimas	Pastabos
1.	SP	Architektūrinė dalis	

4 PROJEKTINIŲ PASIŪLYMŲ BENDROSIOS BYLOS (SEGTUVO) DOKUMENTŲ SUDĖTIES ŽINIARAŠTIS

Dokumento žymuo	Lapų sk.	Laida	Dokumento pavadinimas	Pastabos	Lapo Nr.
-----------------	----------	-------	-----------------------	----------	----------

Tekstiniai dokumentai

2025/42-03-PP-SA.PSŽ	1	0	Projektinių pasiūlymų sudėties žiniaraštis		
2025/42-03-PP-SA.BSŽ	1	0	Projektinių pasiūlymų bylos dokumentų sudėties žiniaraštis		

Grafiniai dokumentai

2025/42-03-PP-SA.B-01	1	0	K330/6-30/37M M1:125		
2025/42-03-PP-SA.B-02			K330/6-30/41M M1:125		
2025/42-03-PP-SA.B-03			K330/6-30/45M M1:125		
2025/42-03-PP-SA.B-04			K330/31-60/37M M1:125		
2025/42-03-PP-SA.B-05			K330/31-60/41M M1:125		
2025/42-03-PP-SA.B-06			K330/31-60/49M M1:125		
2025/42-03-PP-SA.B-07			K330/61-90/37M M1:125		
2025/42-03-PP-SA.B-08			T330/0-5/37M M1:125		
2025/42-03-PP-SA.B-09			T330/0-5/41M M1:12		
2025/42-03-PP-SA.B-10			T330/0-5/45M M1:125		
2025/42-03-PP-SA.B-11			T330/0-5/49M M1:125		
2025/42-03-PP-SA.B-12			T330/0-5/60M M1:125		


Dokumento ir jame pateiktos informacijos dauginimas ir platinimas trečioms šalims draudžiamas

0	2026-03	Statybos leidimui					
Laida	Išleidimo data	Laidos statusas. Keitimų priežastis (jei taikoma)					
Atestato Nr.	ENERGETIKOS PROJEKTAVIMO INSTITUTAS			Inžinerinių tinklų (Elektros tinklų), 330 kV OL Ignalinos AE – Utena Ignalinos r. sav. rekonstravimo projektas			
				03. 330 kV oro linija, Ignalinos r. sav.			
29404	PV	Algis Virbalas					
A1338	PDV	Mantas Michaliunjo					
	INŽ	Simas Lembartas					
				Statinio projekto dalies bylos sudėties dokumentų žiniaraštis		Laida 0	
LT	Litgrid AB			2025/42-03-PP-SA.BSŽ		Lapas 1	Lapų 1


5 BRĚŽINIAI

Proj. dalis	Pavardė	Parašas	Data

Atrama "K330/6-30/37M"

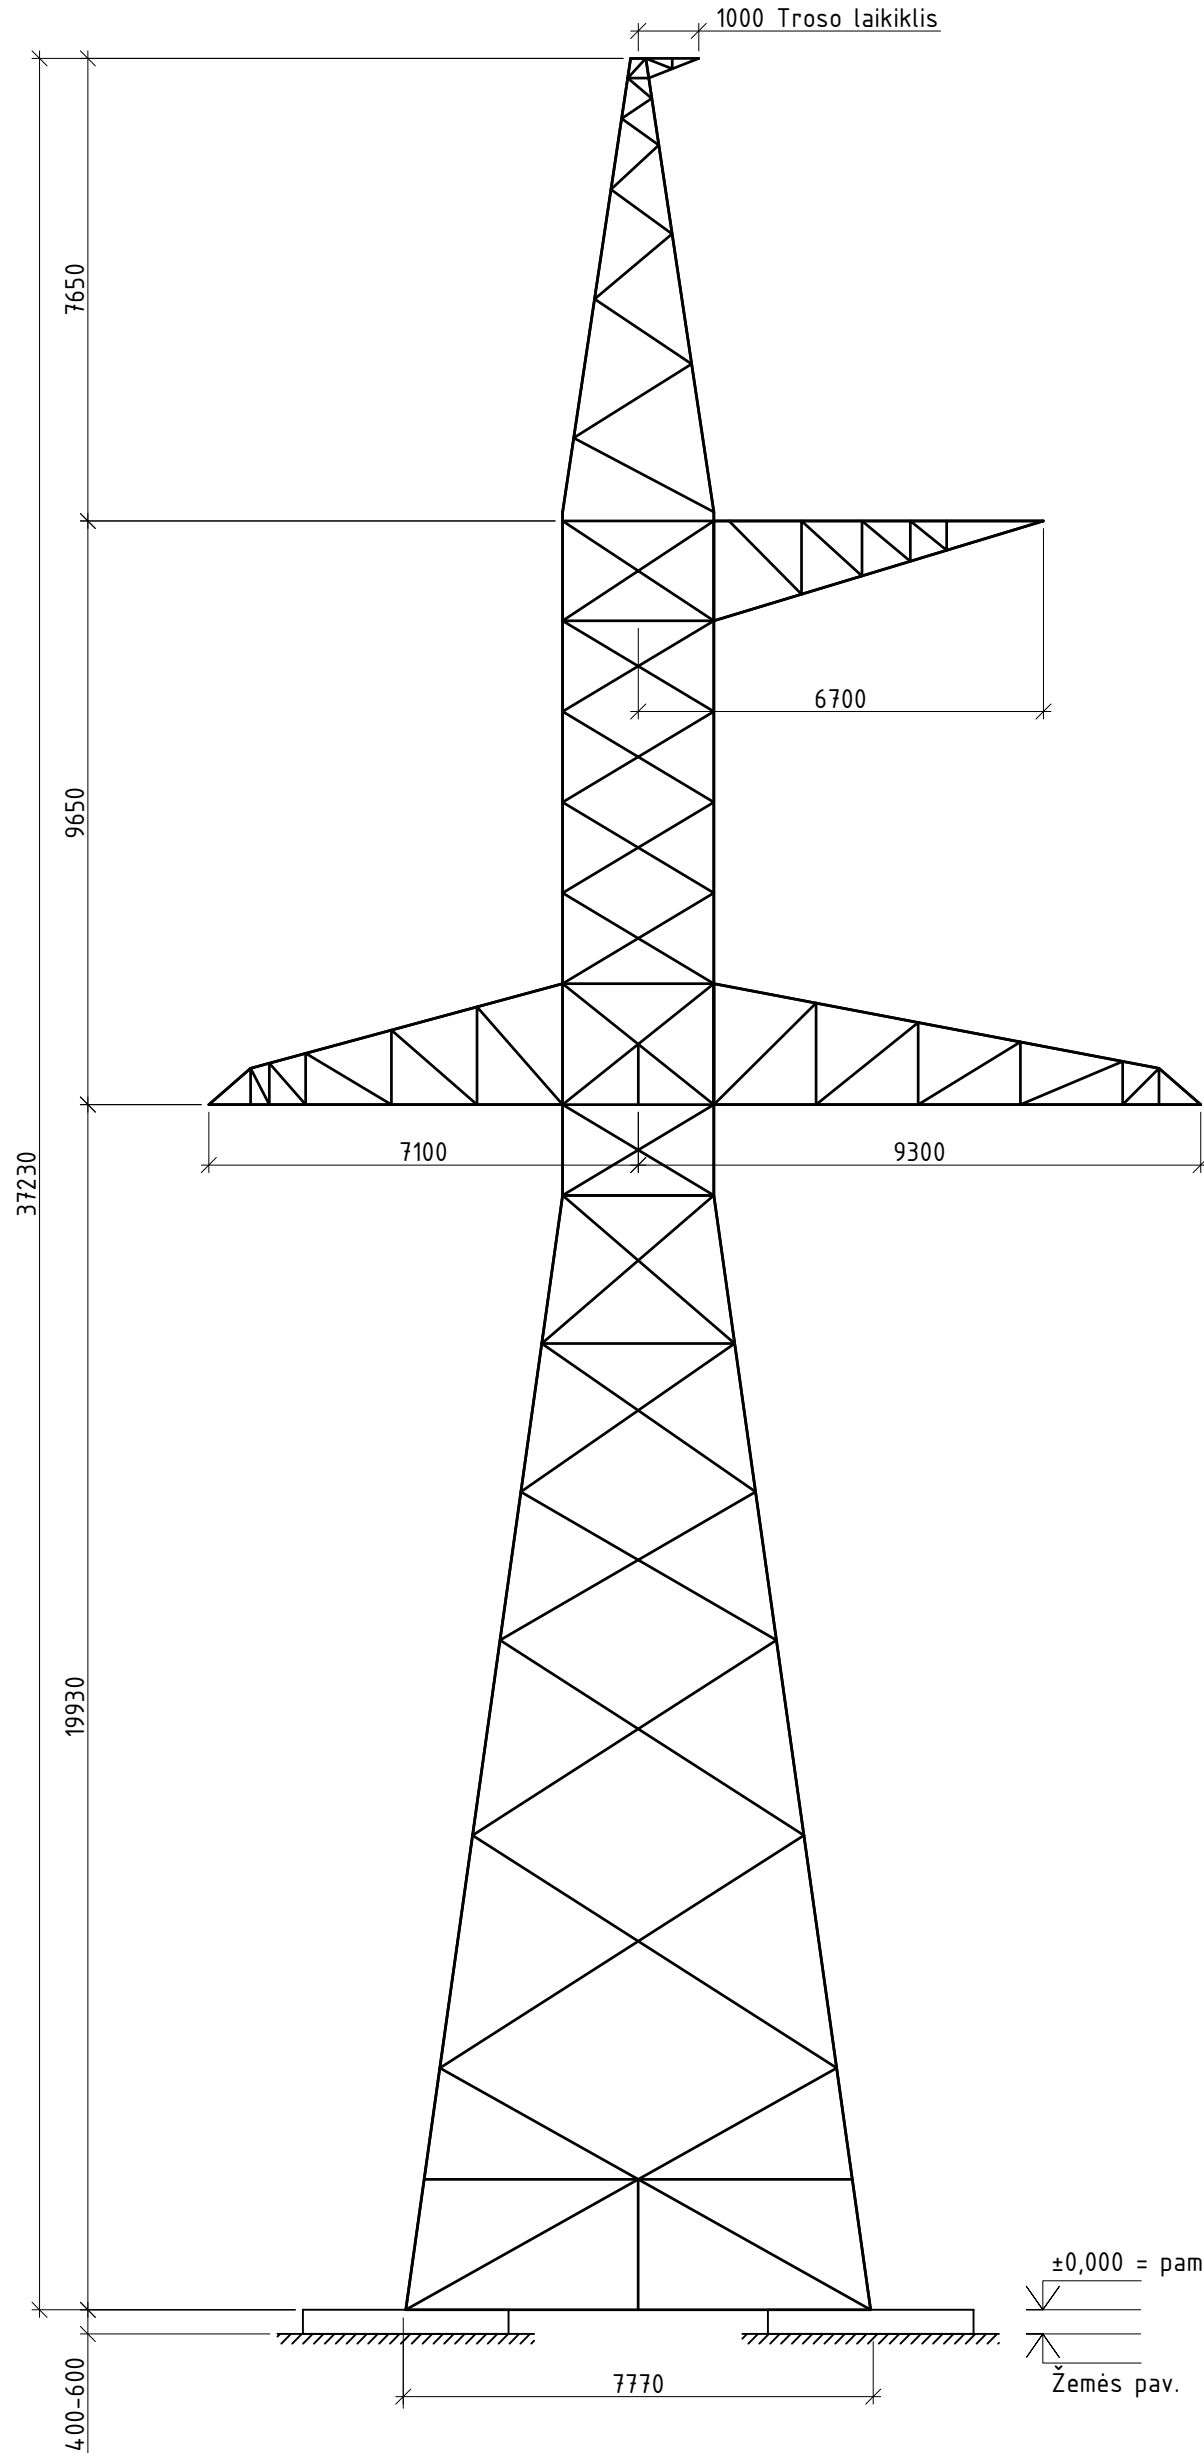

Vaizdas iš šono

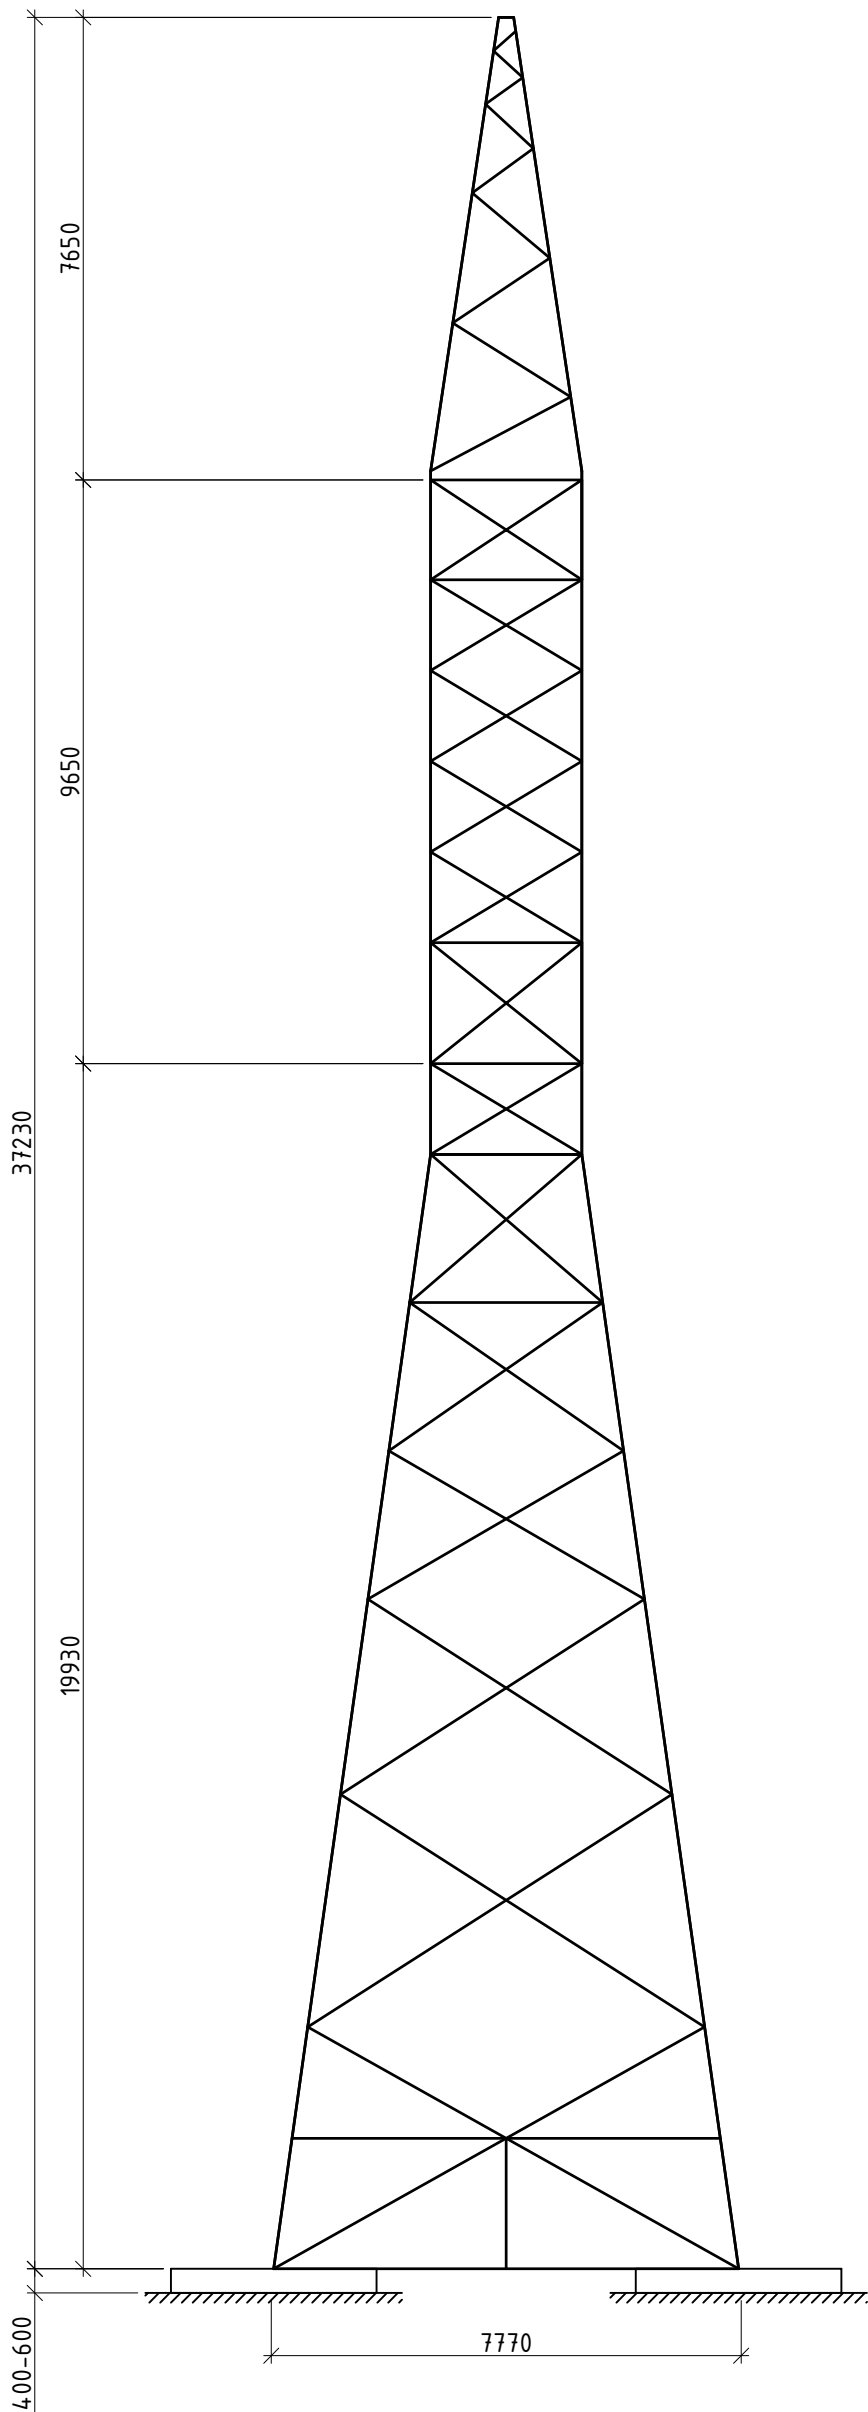


- PASTABOS
- Atramų išdėstymą plane žiūr. elektrotechninėje projekto dalyje.
 - OL atramos metalinės – spragotosios, sudarytos iš lygiašonių kampuočių.
 - Elementai tarpusavyje sujungti varžtinėmis jungtimis.
 - Atramos ir varžtų antikorozinė danga – karštas cinkas (atitinkanti C3 antikoroziškumo kategoriją).


0	2026-03	Statybos leidimui	
Laida	Data	Laidos statusas. Keitimo priežastis (jei taikoma)	
Atestato Nr.	EPI ENERGETIKOS PROJEKTAVIMO INSTITUTAS		Inžinerinių tinklų (Elektros tinklų), 330 kV OL Ignalinos AE - Utena Ignalinos r. sav. rekonstravimo projektas
			03. 330 kV oro linija, Ignalinos r. sav.
	29404	PV	Algis Virbalas
	A1338	PDV	Mantas Michaliunjo
		Inž.	Simas Lembartas
LT	Litgrid AB		2025/42-03-PP-SA.B-01
		Lapas	Lapu
		1	1

Proj. dalis	Pavardė	Parašas	Data

Atrama "K330/6-30/41M"

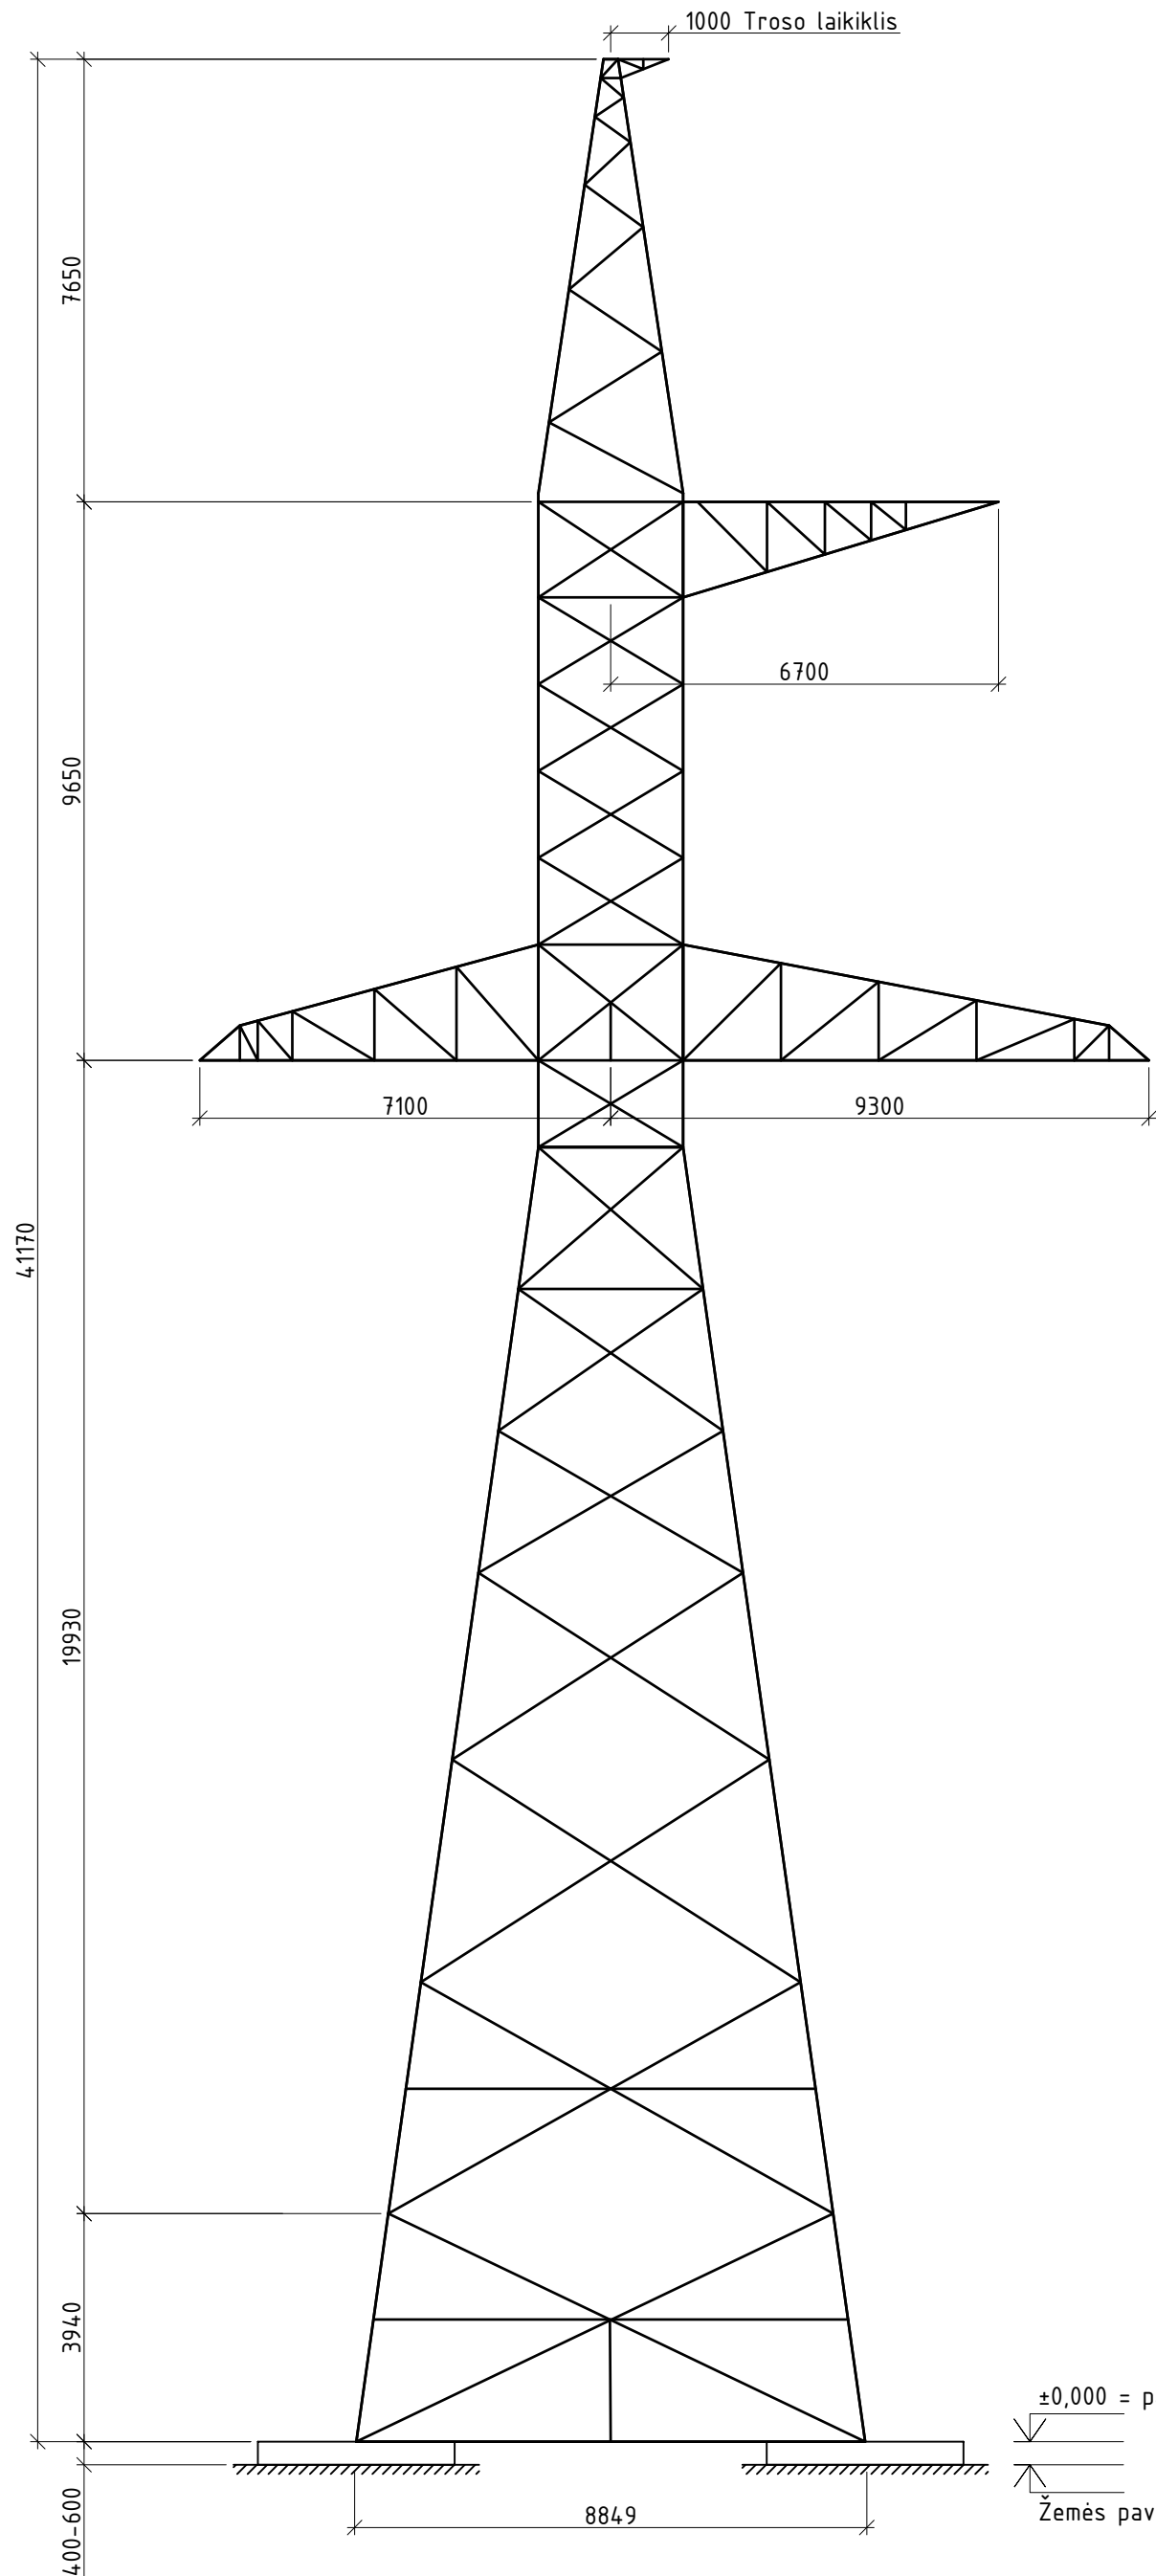


Vaizdas iš šono

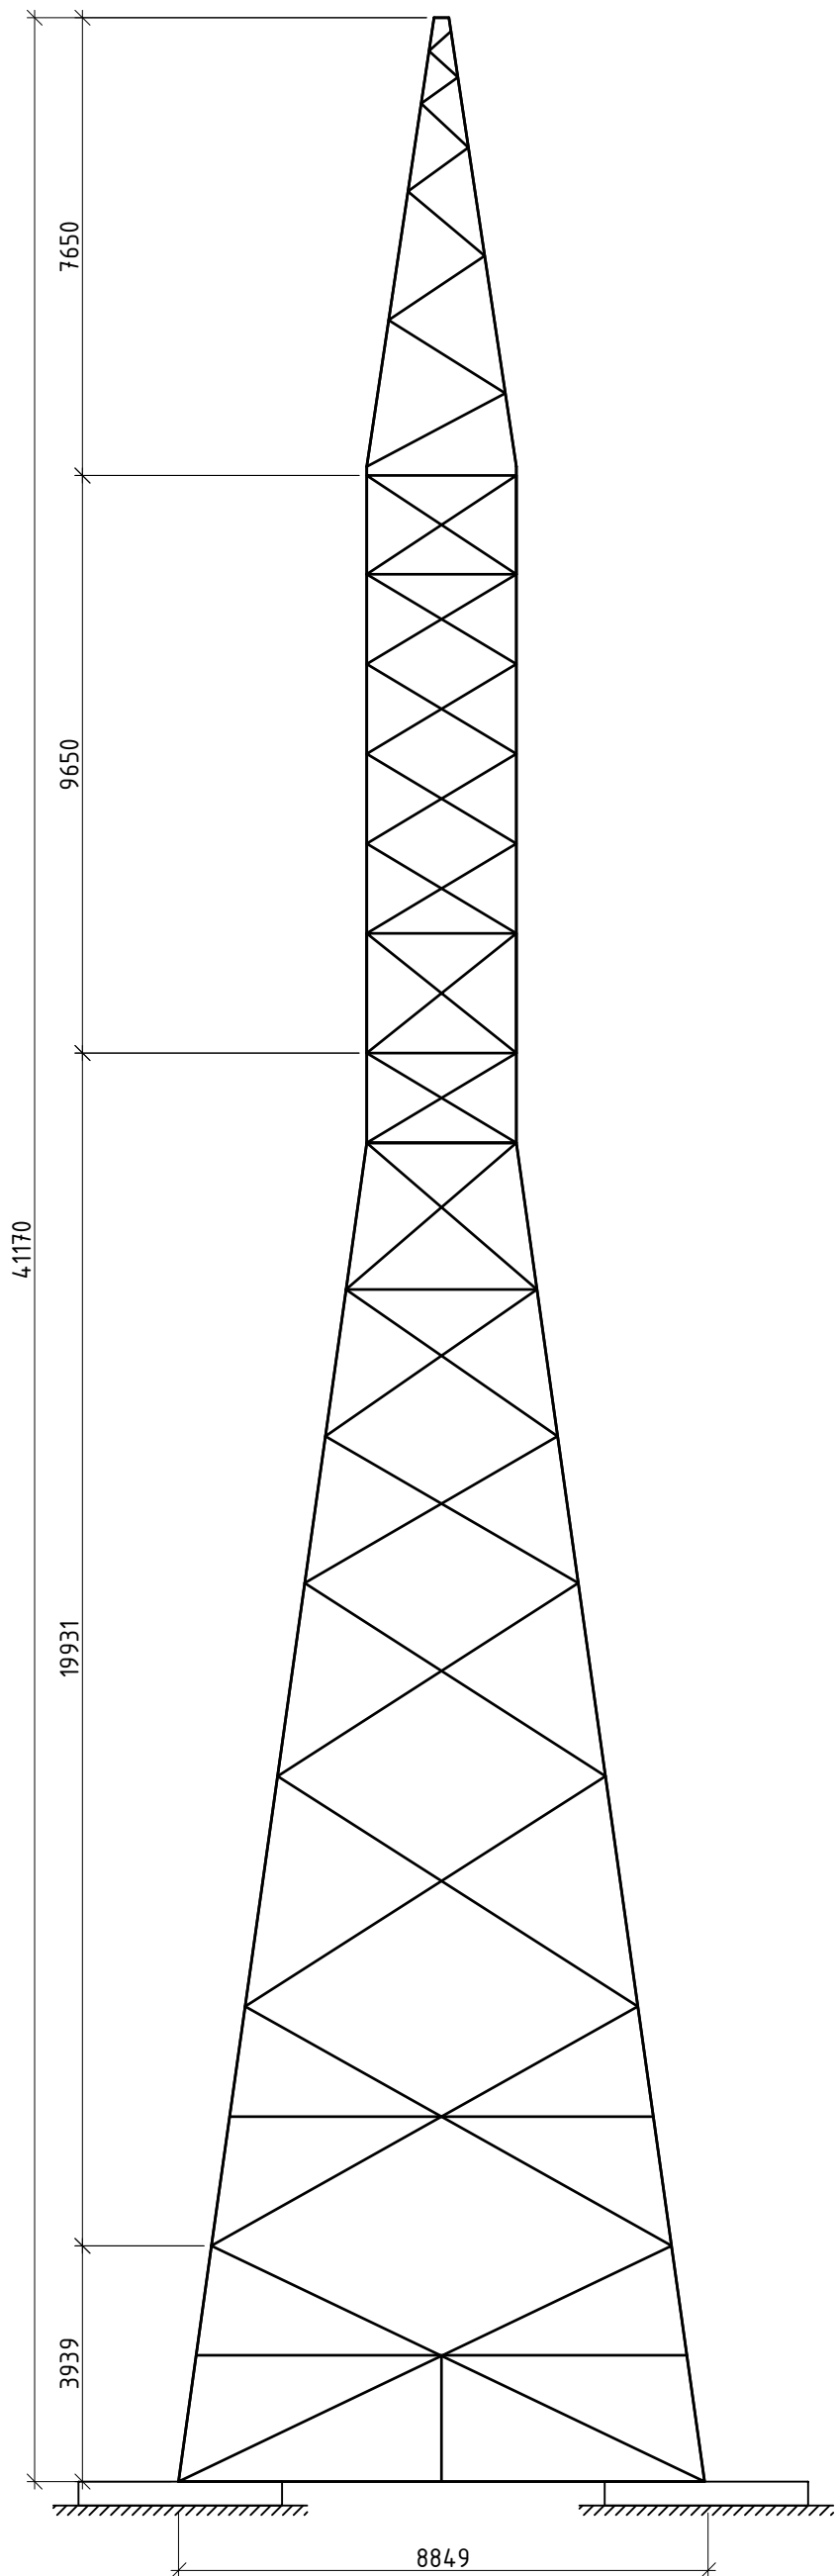


- PASTABOS
- Atramų išdėstymą plane žiūr. elektrotechninėje projekto dalyje.
 - OL atramos metalinės – spragotosios, sudarytos iš lygiašonių kampuočių.
 - Elementai tarpusavyje sujungti varžtinėmis jungtimis.
 - Atramos ir varžtų antikorozinė danga – karštas cinkas (atitinkanti C3 antikoroziškumo kategoriją).

0	2026-03	Statybos leidimui	
Laida	Data	Laidos statusas. Keitimo priežastis (jei taikoma)	
Atestato Nr.	EPI ENERGETIKOS PROJEKTAVIMO INSTITUTAS		Inžinerinių tinklų (Elektros tinklų), 330 kV OL Ignalinos AE - Utena Ignalinos r. sav. rekonstravimo projektas
			03. 330 kV oro linija, Ignalinos r. sav.
29404	PV	Algis Virbalas	
A1338	PDV	Mantas Michaliunjo	
	Inž.	Simas Lembartas	
LT	Litgrid AB		2025/42-03-PP-SA.B-02
		Lapas	Lapu
		1	1

Atrama "K330/6-30/45M"

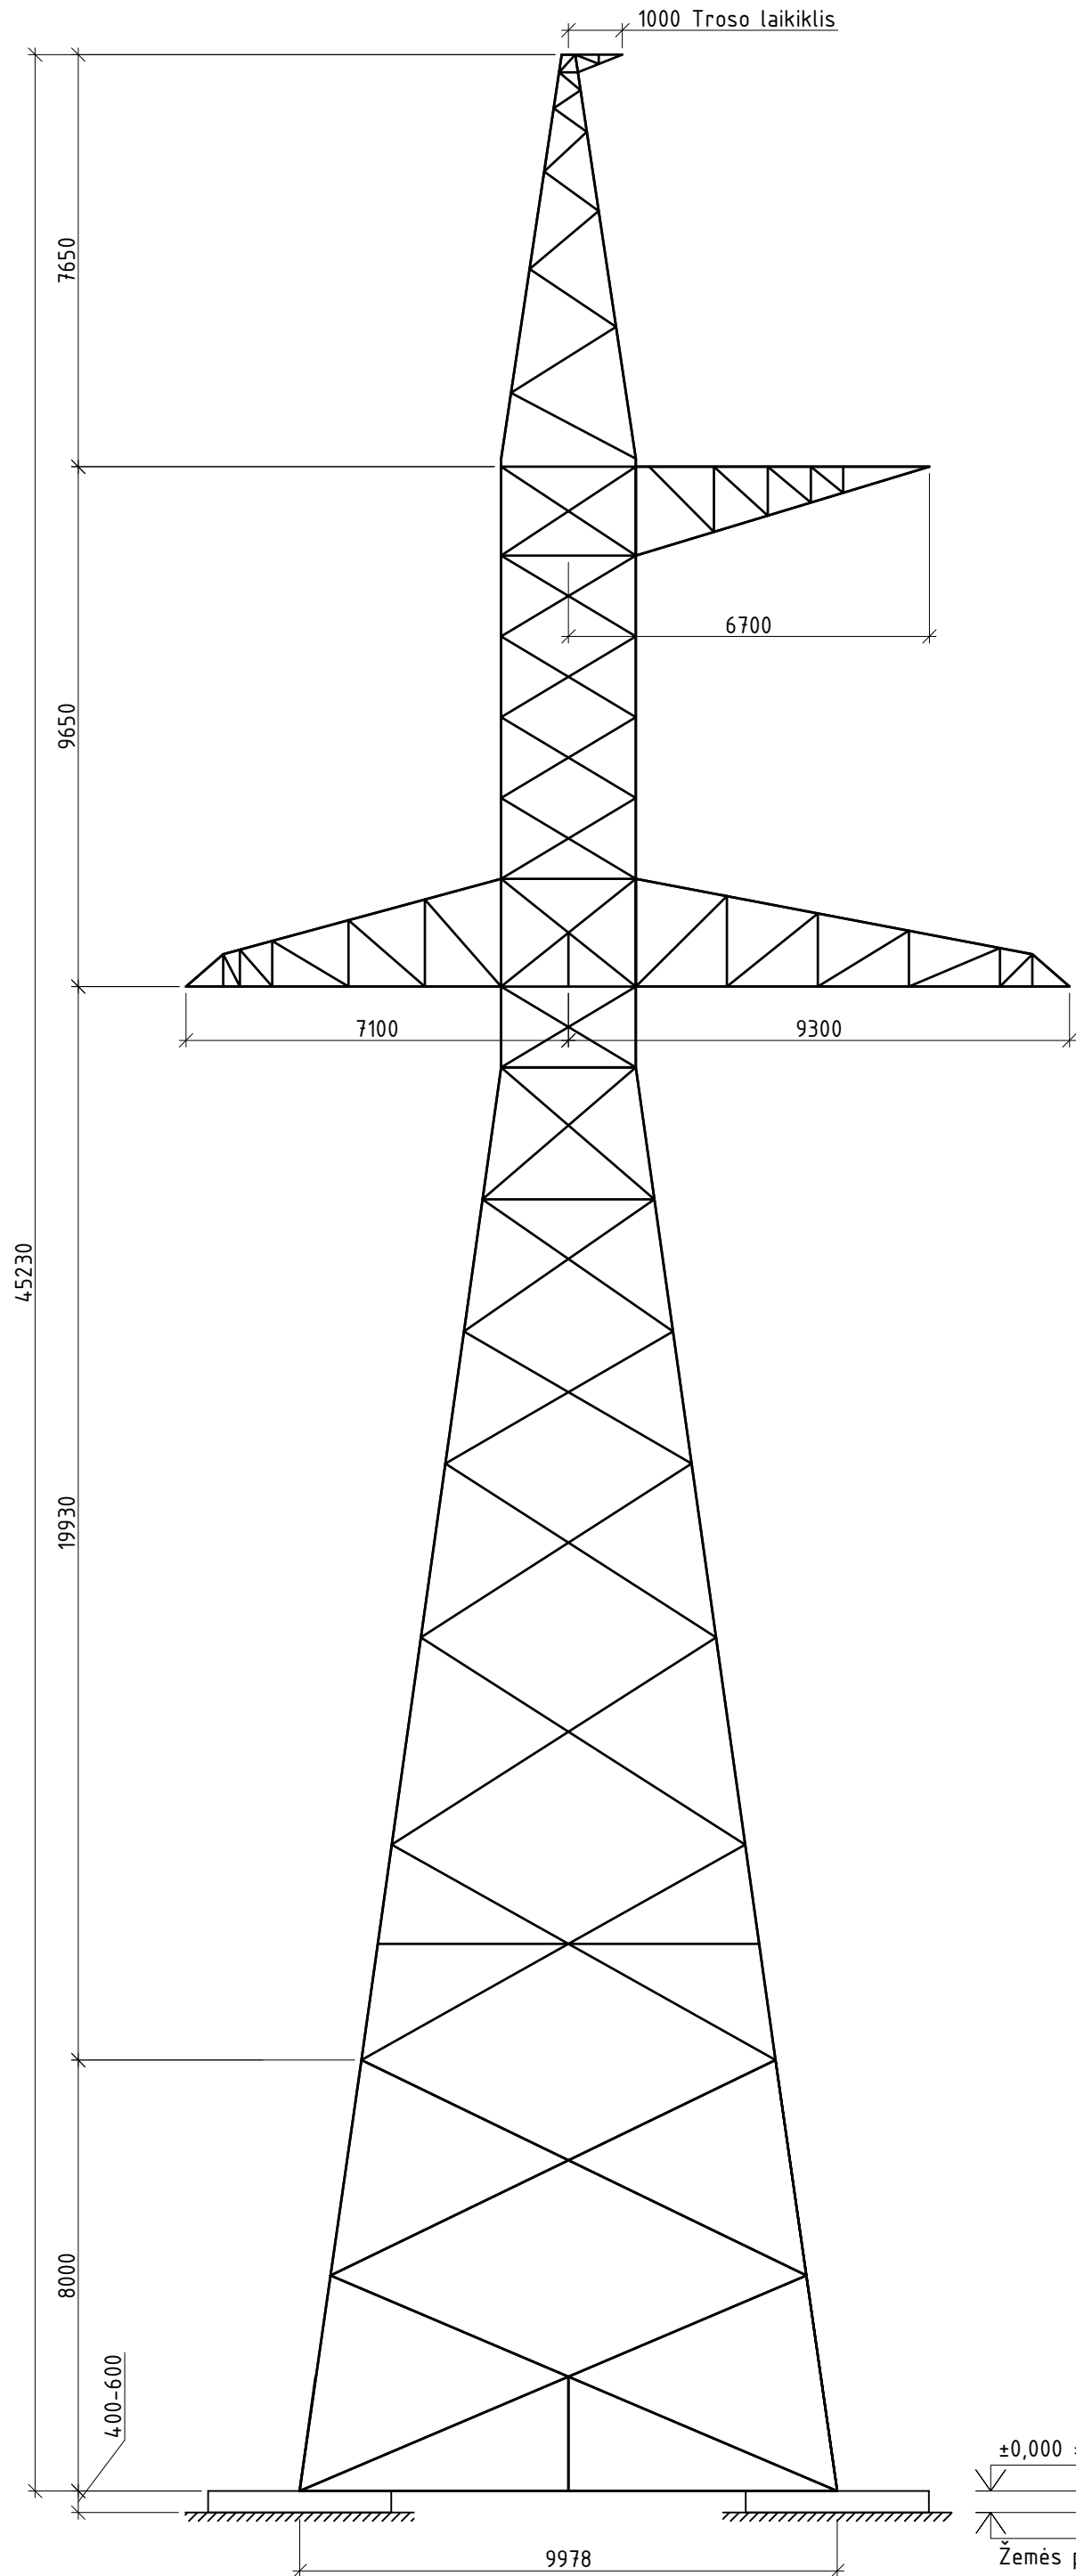

Vaizdas iš šono

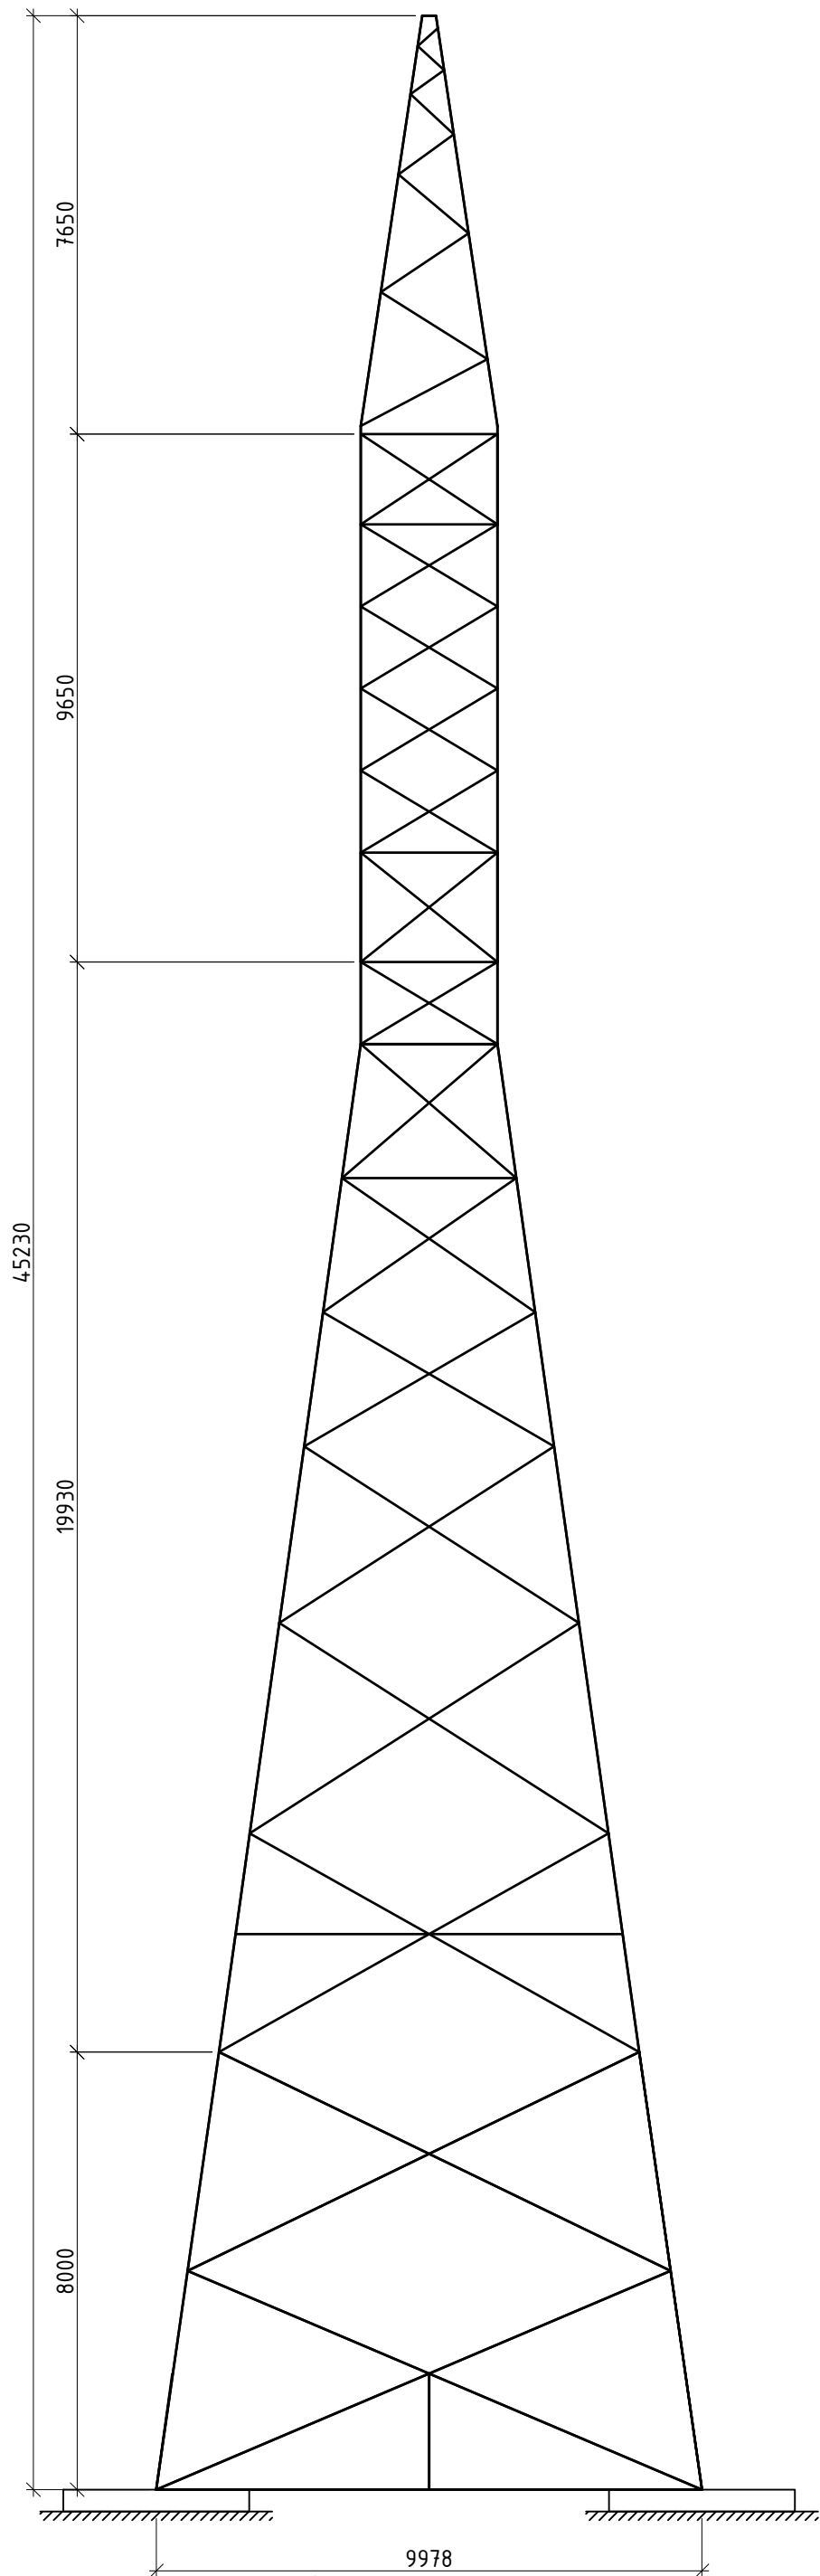


- PASTABOS
- Atramų išdėstymą plane žiūr. elektrotechninėje projekto dalyje.
 - OL atramos metalinės – spragotosios, sudarytos iš lygiašonių kampuočių.
 - Elementai tarpusavyje sujungti varžtinėmis jungtimis.
 - Atramos ir varžtų antikorozinė danga – karštas cinkas (atitinkanti C3 antikoroziškumo kategoriją).


0	2026-03	Statybos leidimui	
Laida	Data	Laidos statusas. Keitimo priežastis (jei taikoma)	
Atestato Nr.	EPI ENERGETIKOS PROJEKTAVIMO INSTITUTAS		Inžinerinių tinklų (Elektros tinklų), 330 kV OL Ignalinos AE - Utena Ignalinos r. sav. rekonstravimo projektas
			03. 330 kV oro linija, Ignalinos r. sav.
	29404	PV	Algis Virbalas
	A1338	PDV	Mantas Michaliunjo
		Inž.	Simas Lembartas
LT	Litgrid AB		2025/42-03-PP-SA.B-03
		Laida	0
		Lapas	1
		Lapų	1

Proj. dalis	Pavardė	Parašas	Data

Atrama "K330/31-60/41M"

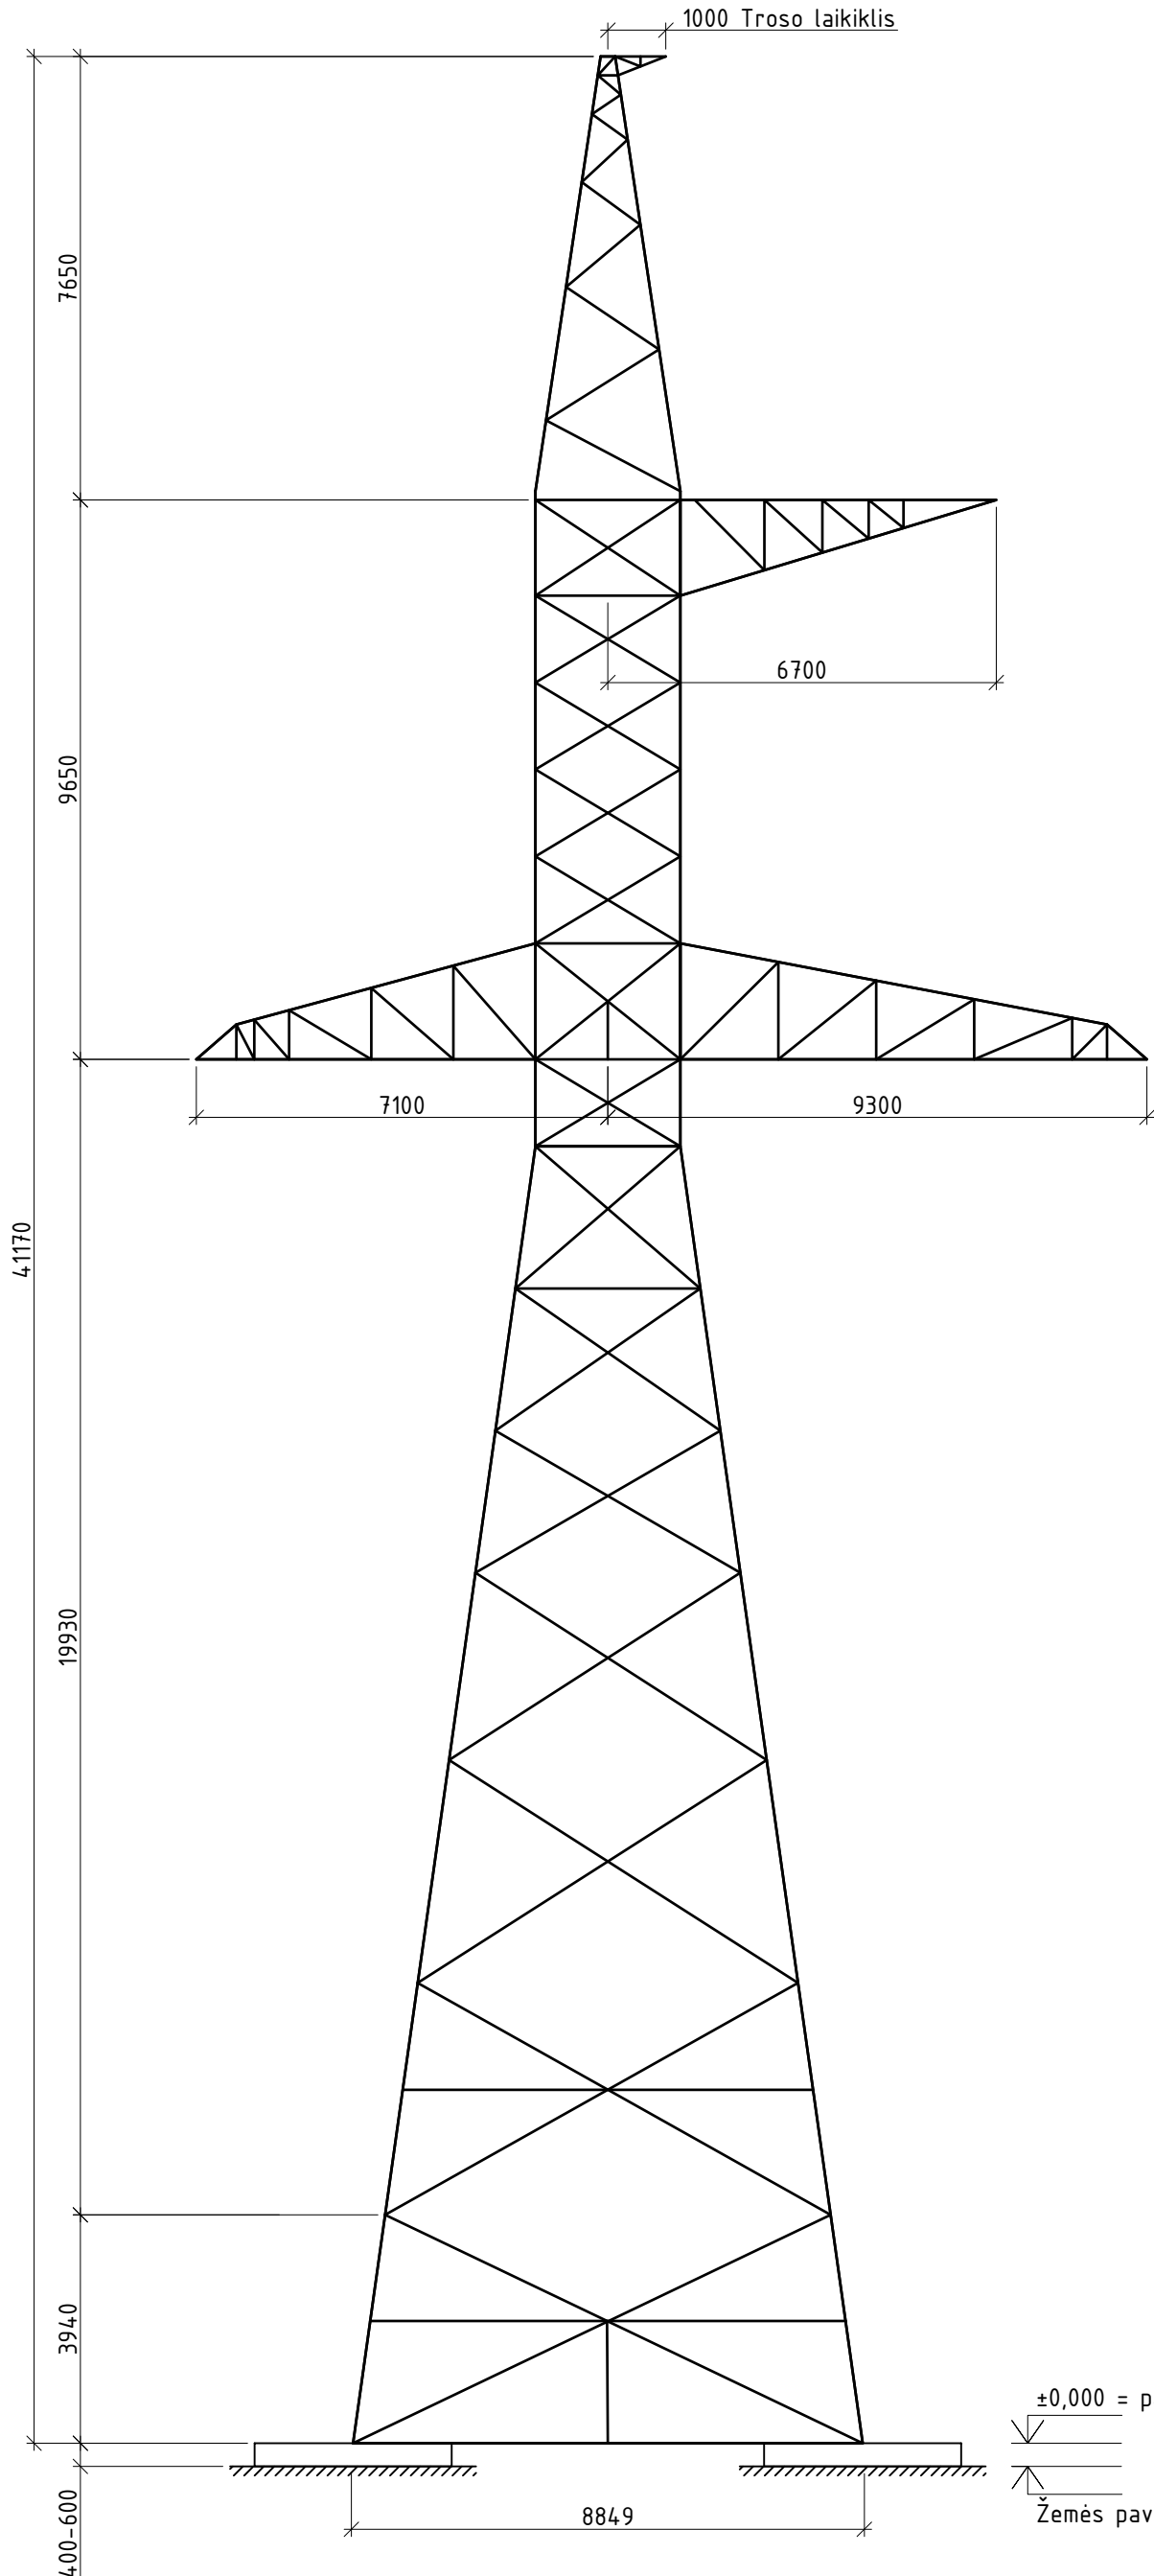


Vaizdas iš šono

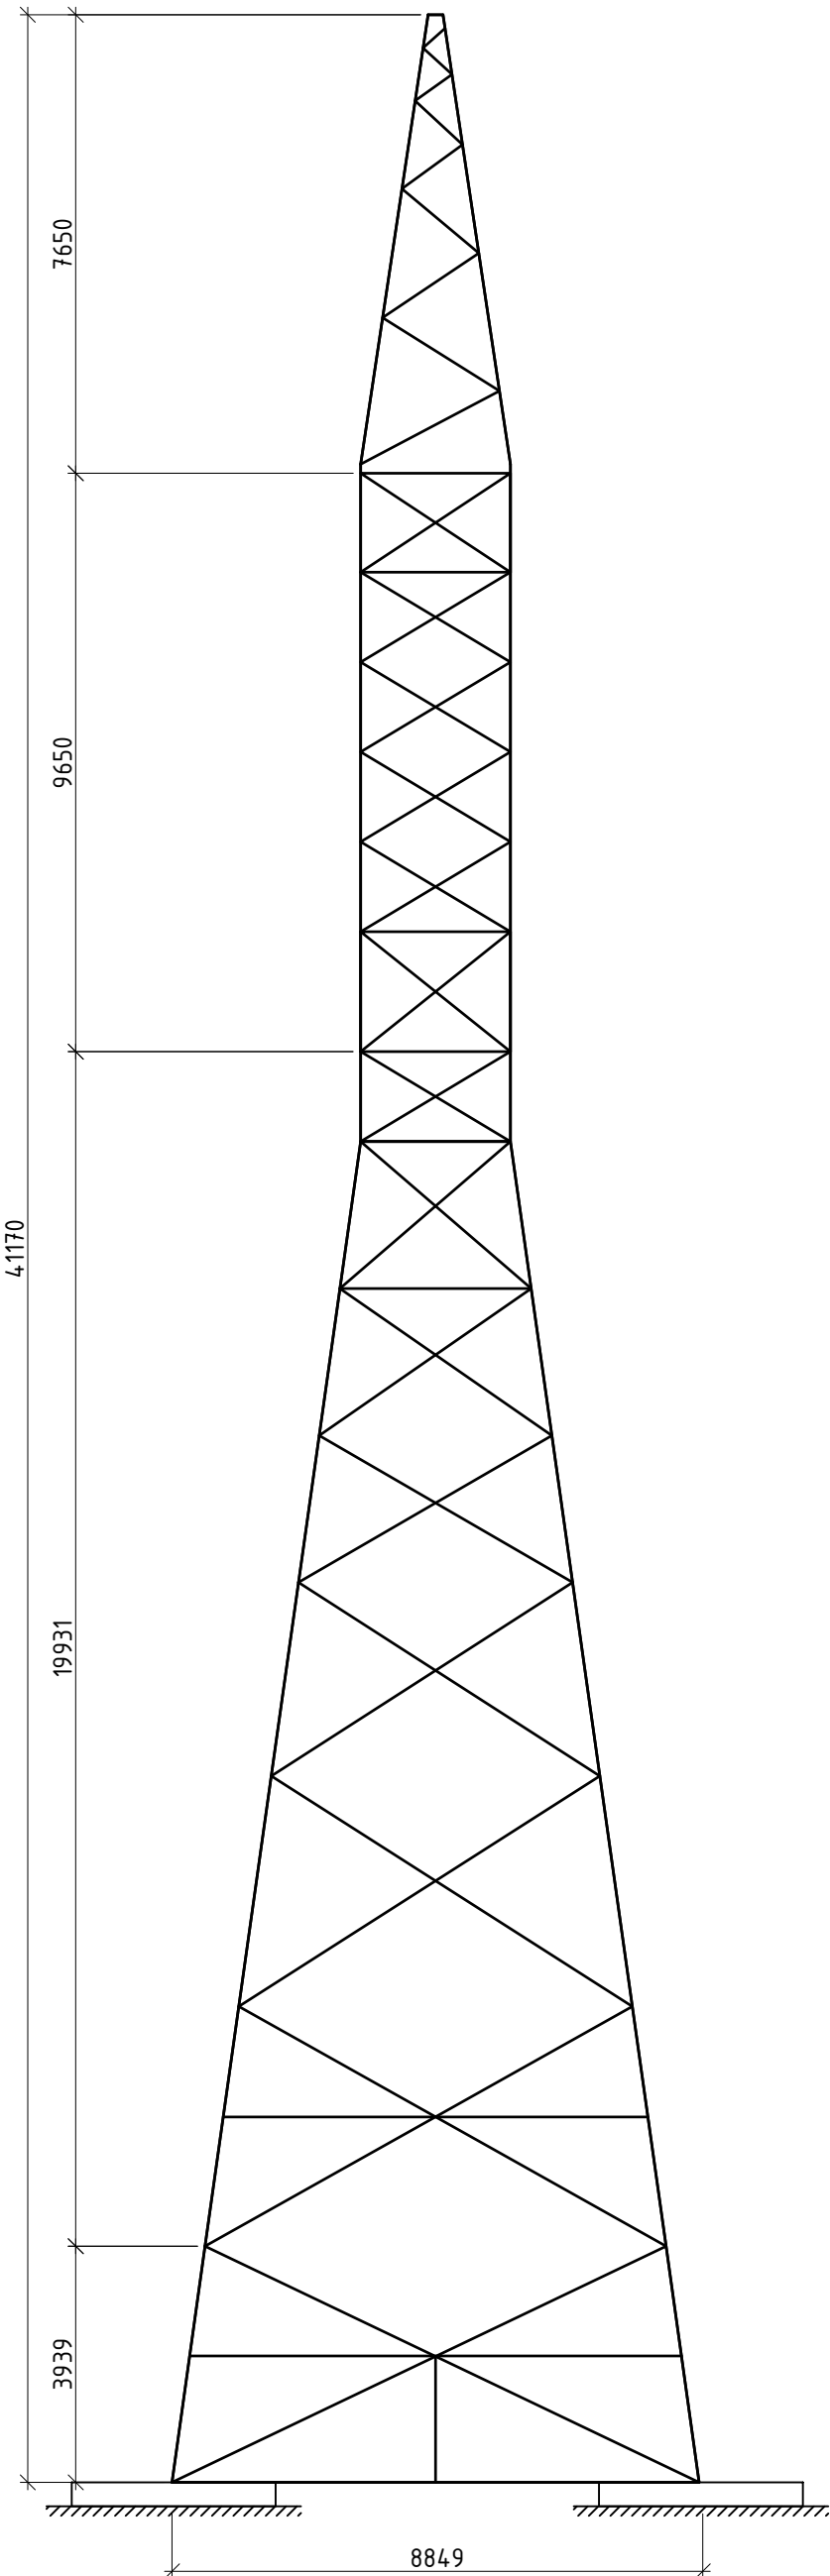

±0,000 = pam.v.alt.
Žemės pav.

- PASTABOS
- Atramų išdėstymą plane žiūr. elektrotechninėje projekto dalyje.
 - OL atramos metalinės – spragotosios, sudarytos iš lygiašonių kampuočių.
 - Elementai tarpusavyje sujungti varžtinėmis jungtimis.
 - Atramos ir varžtų antikorozinė danga – karštas cinkas (atitinkanti C3 antikoroziškumo kategoriją).

0	2026-03	Statybos leidimui	
Laida	Data	Laidos statusas. Keitimo priežastis (jei taikoma)	
Atestato Nr.	EPI ENERGETIKOS PROJEKTAVIMO INSTITUTAS		Inžinerinių tinklų (Elektros tinklų), 330 kV OL Ignalinos AE - Utena Ignalinos r. sav. rekonstravimo projektas
			03. 330 kV oro linija, Ignalinos r. sav.
29404	PV	Algis Virbalas	
A1338	PDV	Mantas Michaliunjo	
	Inž.	Simas Lembartas	
LT	Litgrid AB		2025/42-03-PP-SA.B-04
		Lapas	Lapų
		1	1

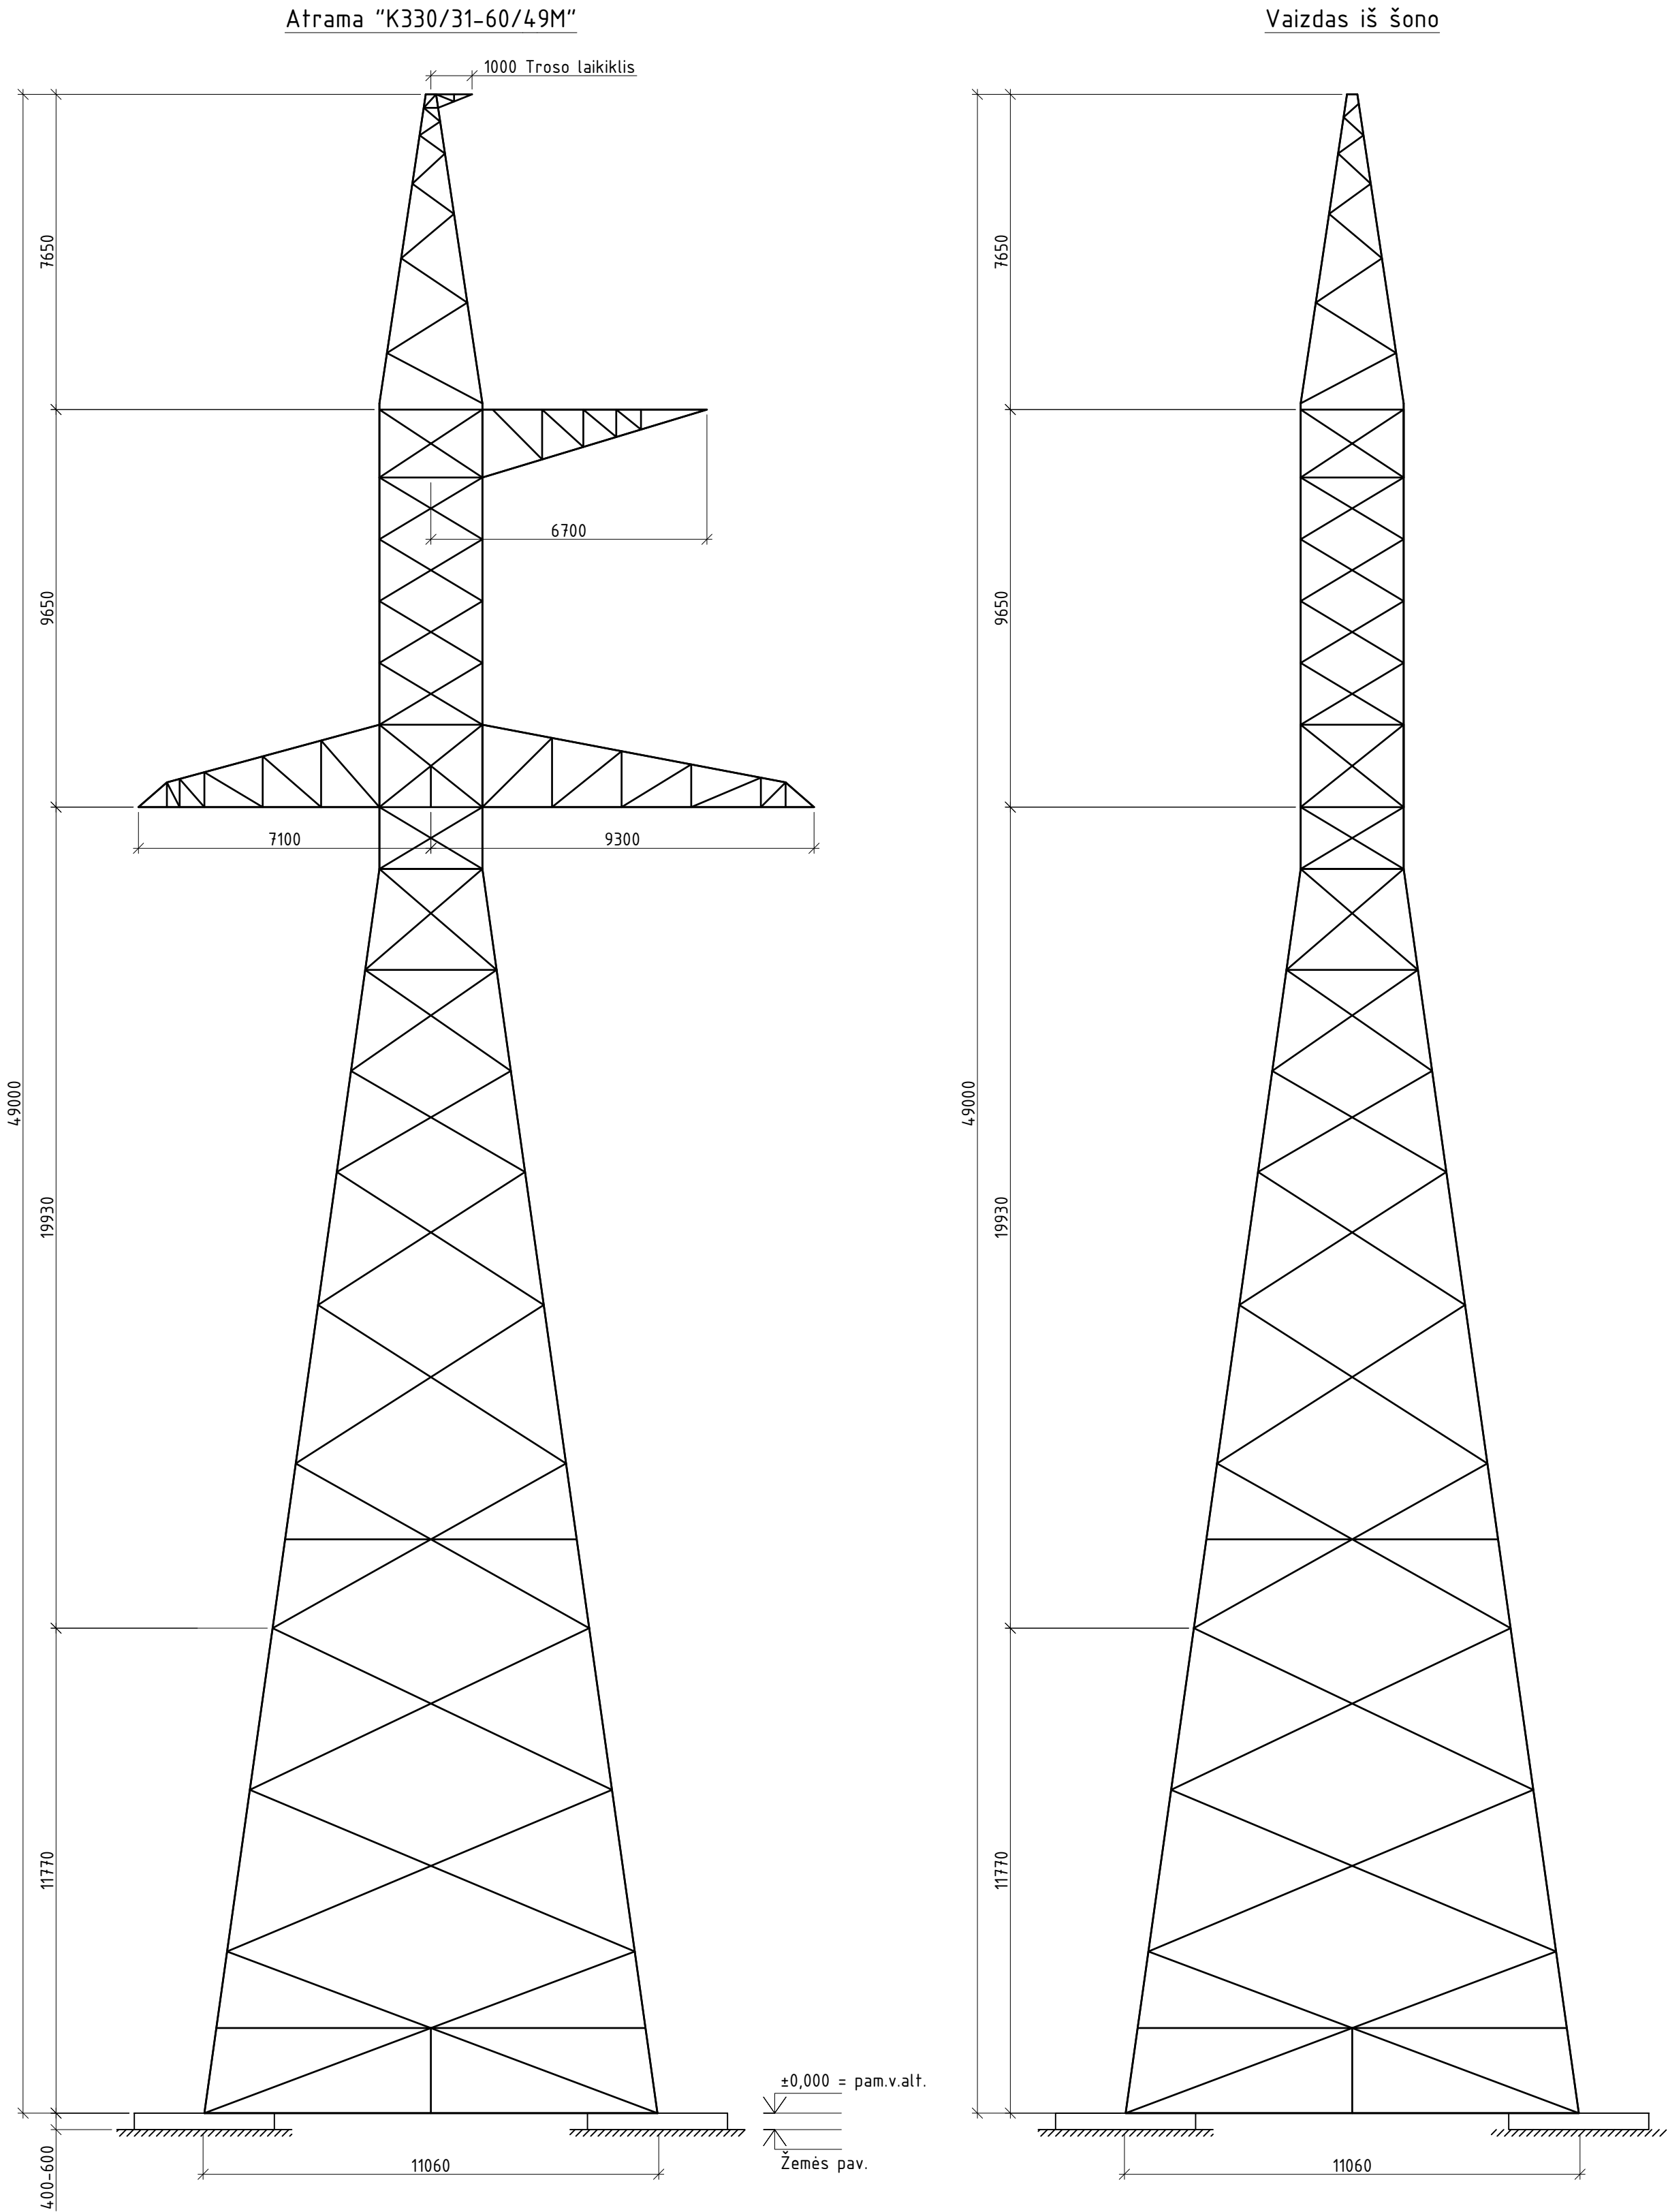


- PASTABOS
- Atramu išdėstymą plane žiūr. elektrotechninėje projekto dalyje.
 - OL atramos metalinės – spragotosios, sudarytos iš lygiašonių kampuočių.
 - Elementai tarpusavyje sujungti varžtinėmis jungtimis.
 - Atramos ir varžtų antikorozinė danga – karštas cinkas (atitinkanti C3 antikoroziškumo kategoriją).


0	2026-03	Statybos leidimui					
Laida	Data	Laidos statusas. Keitimo priežastis (jei taikoma)					
Atestato Nr.			ENERGETIKOS PROJEKTAVIMO INSTITUTAS		Inžinerinių tinklų (Elektros tinklų), 330 kV OL Ignalinos AE - Urena Ignalinos r. sav. rekonstravimo projektas		
	29404	PV	Algis Virbalas		03. 330 kV oro linija, Ignalinos r. sav.		
	A1338	PDV	Mantas Michalijunjo				
		Inž.	Simas Lembartas				
					K330/31-60/49M M1:125		Laida 0
LT	Litgrid AB			2025/42-03-PP-SAB-06		Lapas Lapų 1 1	M

Proj. dalis	Pavardė	Parašas	Data

Atrama "K330/61-90/37M"

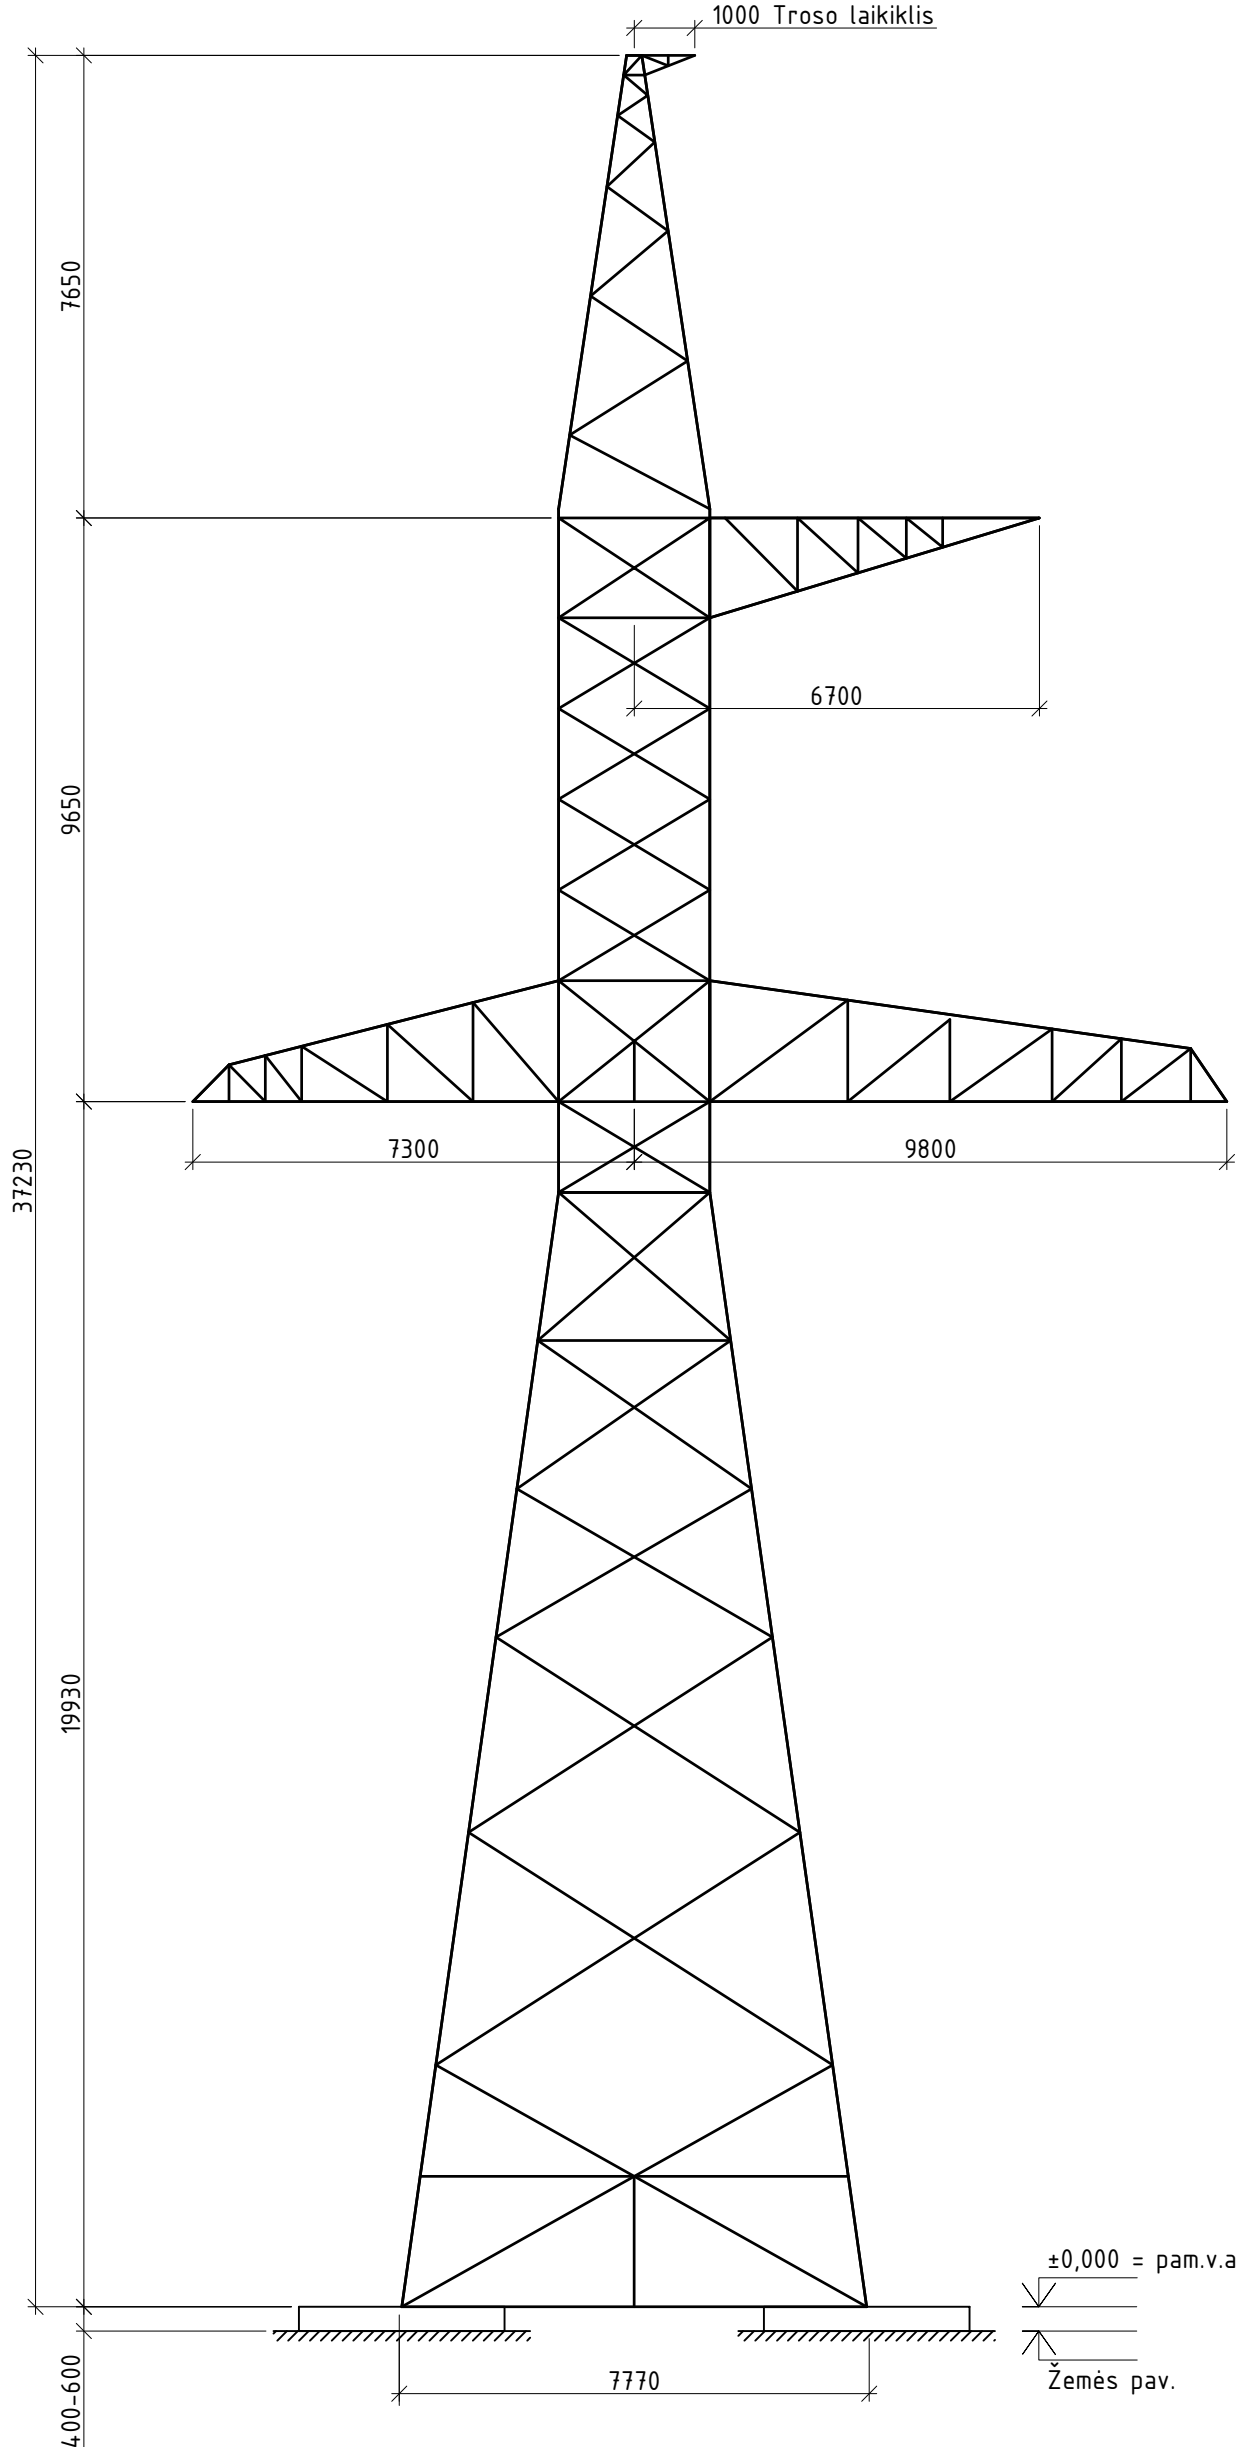


Vaizdas iš šono

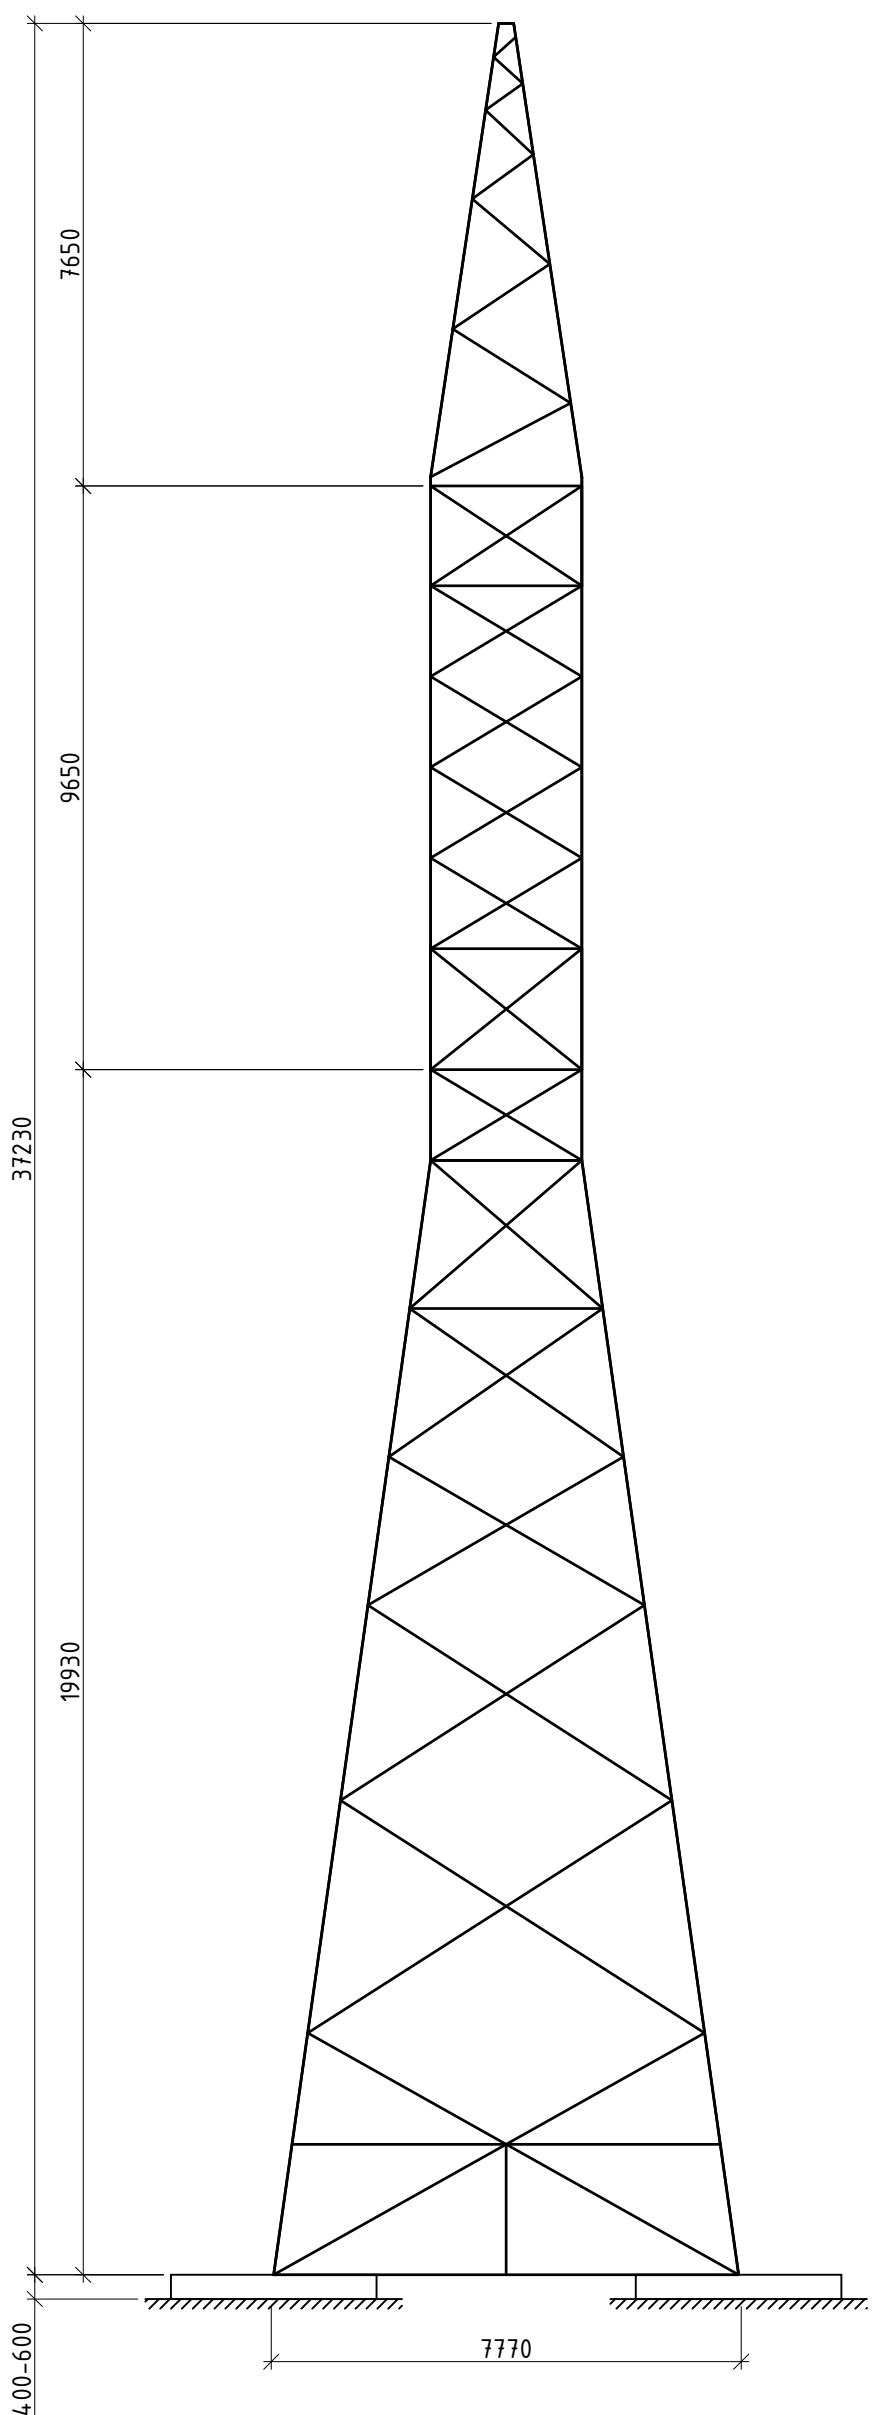


- PASTABOS
- Atramų išdėstymą plane žiūr. elektrotechninėje projekto dalyje.
 - OL atramos metalinės – spragotosios, sudarytos iš lygiašonių kampuočių.
 - Elementai tarpusavyje sujungti varžtinėmis jungtimis.
 - Atramos ir varžtų antikorozinė danga – karštas cinkas (atitinkanti C3 antikoroziškumo kategoriją).

0	2026-03	Statybos leidimui	
Laida	Data	Laidos statusas. Keitimo priežastis (jei taikoma)	
Atestato Nr.	EPI ENERGETIKOS PROJEKTAVIMO INSTITUTAS		Inžinerinių tinklų (Elektros tinklų), 330 kV OL Ignalinos AE - Utena Ignalinos r. sav. rekonstravimo projektas
			03. 330 kV oro linija, Ignalinos r. sav.
	29404	PV	Algis Virbalas
	A1338	PDV	Mantas Michaliunjo
		Inž.	Simas Lembartas
LT	Litgrid AB		2025/42-03-PP-SA.B-07
		Lapas	Lapu
		1	1

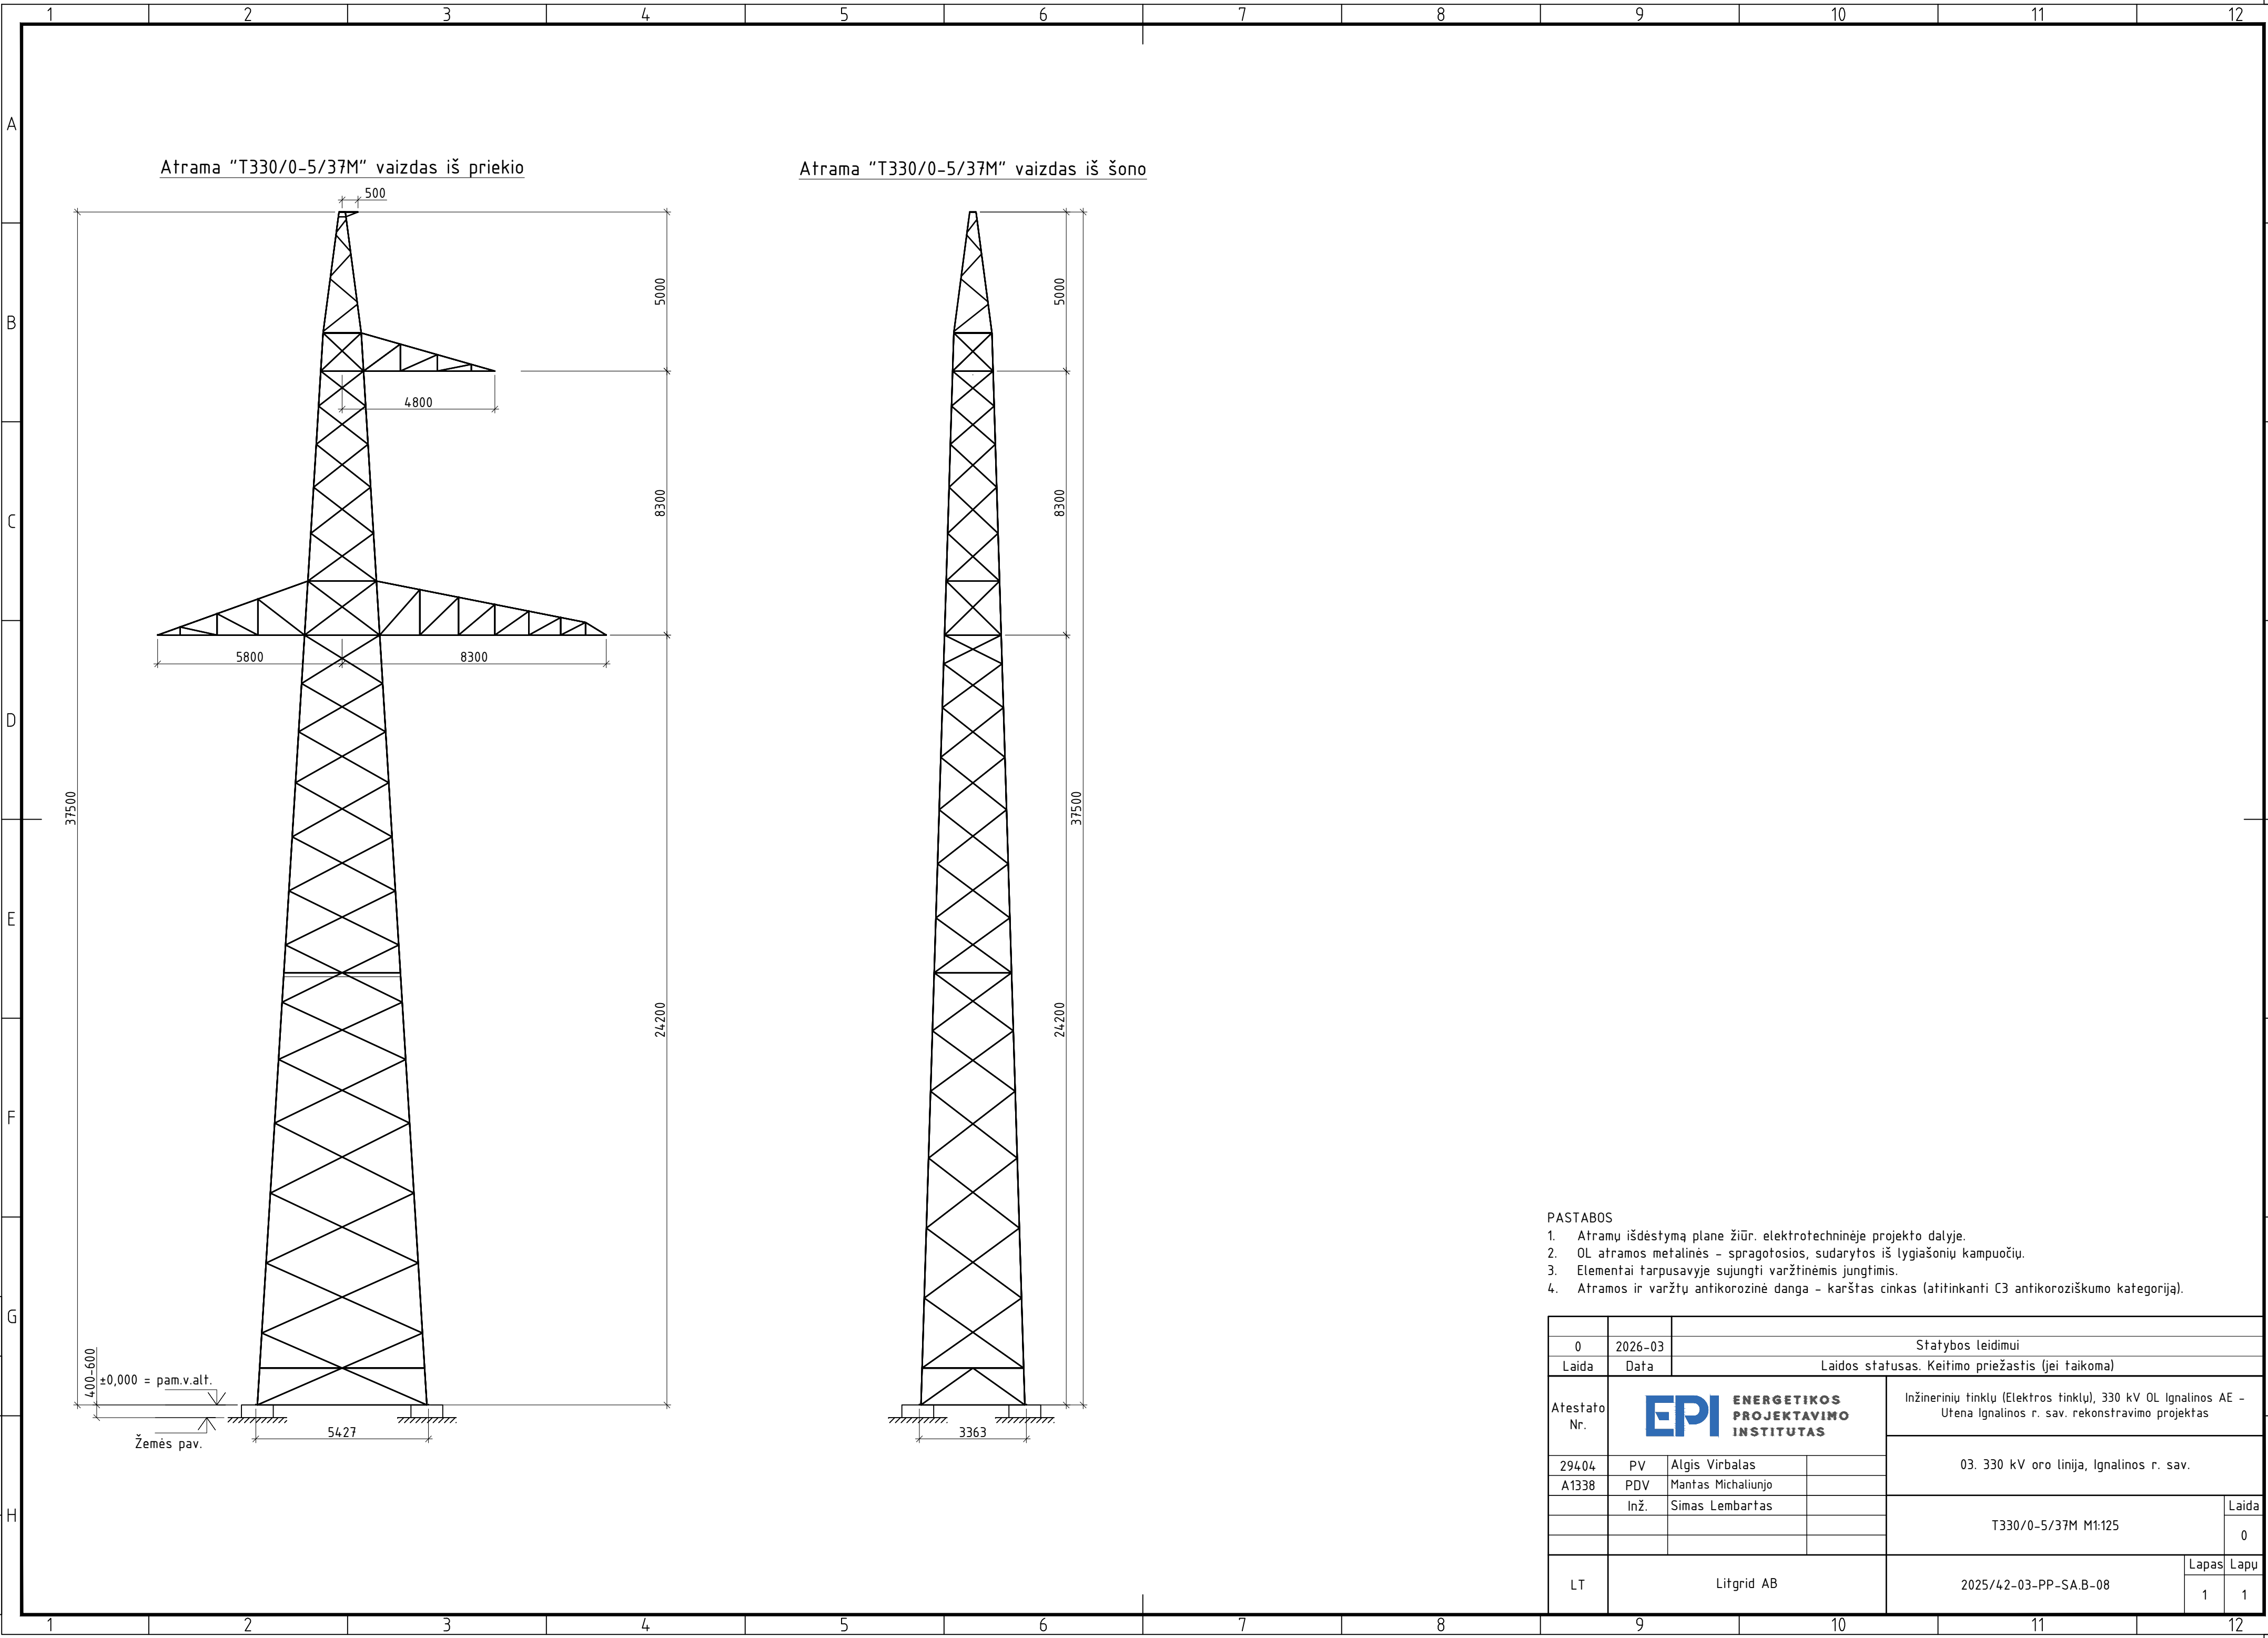



Proj. dalis	Pavardė	Parašas	Data

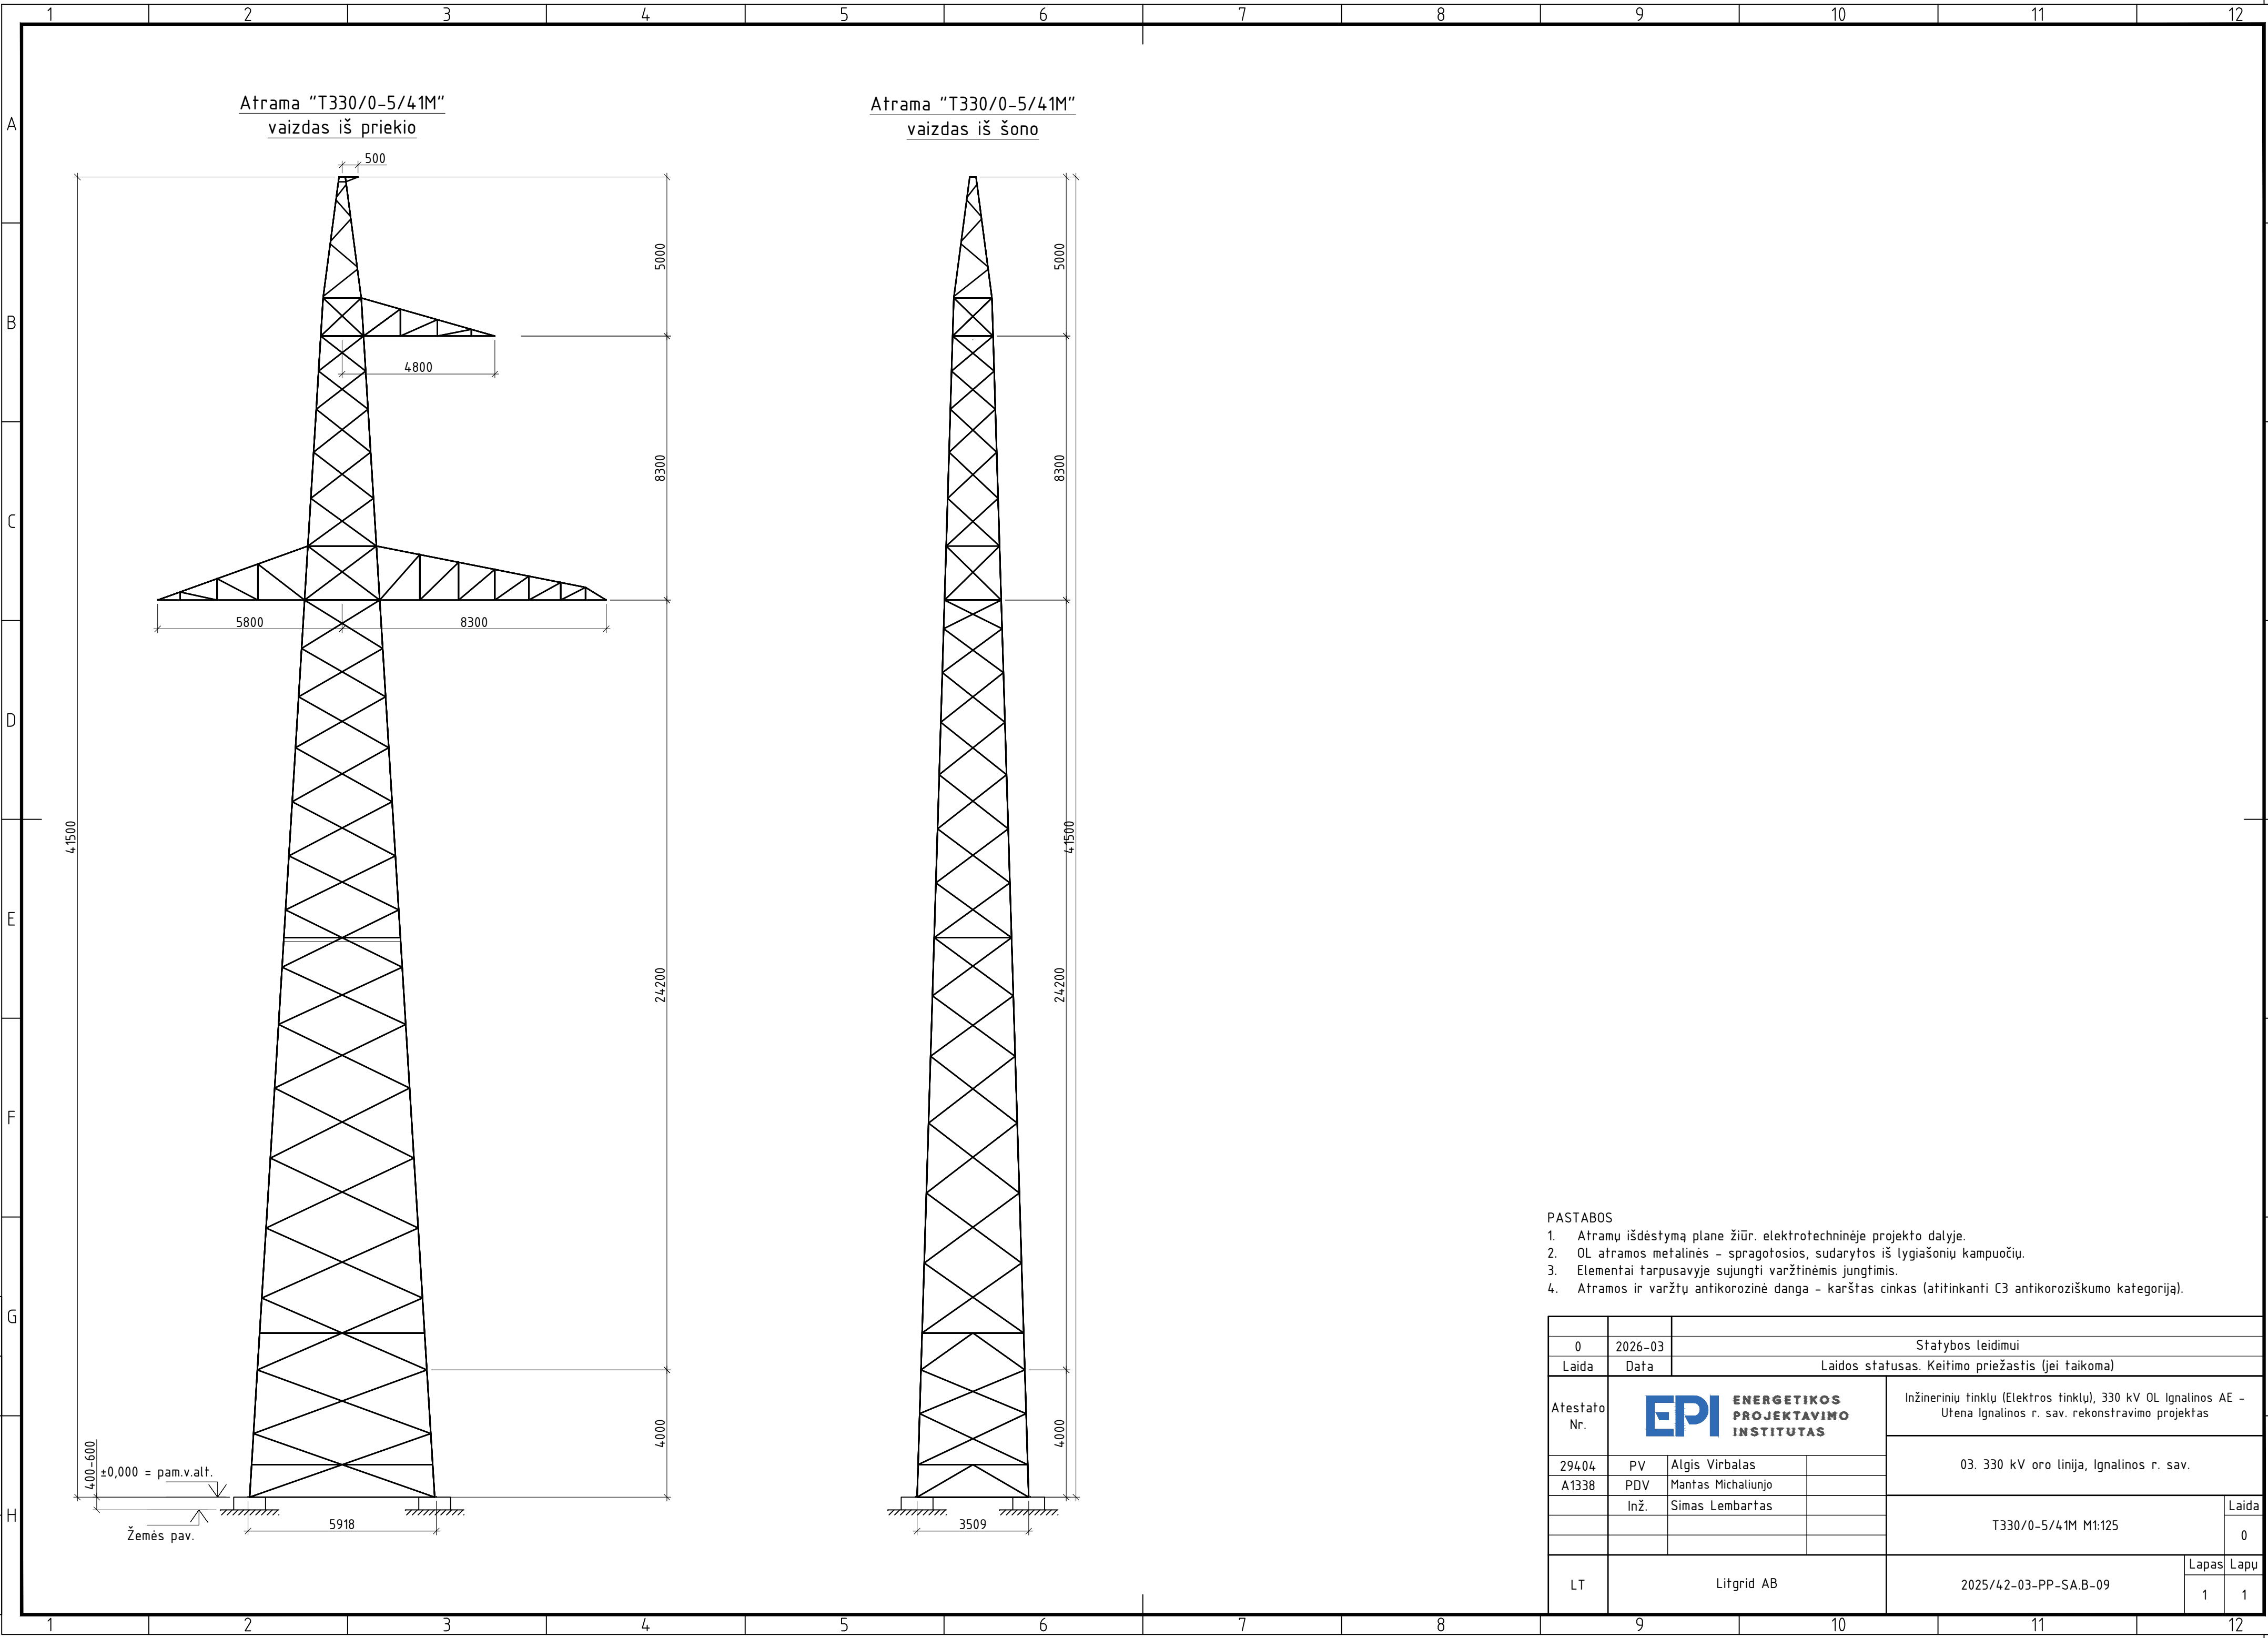

- PASTABOS
- Atramų išdėstymą plane žiūr. elektrotechninėje projekto dalyje.
 - OL atramos metalinės – spragotosios, sudarytos iš lygiašonių kampuočių.
 - Elementai tarpusavyje sujungti varžtinėmis jungtimis.
 - Atramos ir varžtų antikorozinė danga – karštas cinkas (atitinkanti C3 antikoroziškumo kategoriją).


0	2026-03	Statybos leidimui	
Laida	Data	Laidos statusas. Keitimo priežastis (jei taikoma)	
Atestato Nr.	EPI ENERGETIKOS PROJEKTAVIMO INSTITUTAS		Inžinerinių tinklų (Elektros tinklų), 330 kV OL Ignalinos AE - Utena Ignalinos r. sav. rekonstravimo projektas
			03. 330 kV oro linija, Ignalinos r. sav.
	29404	PV	Algis Virbalas
	A1338	PDV	Mantas Michaliunjo
		Inž.	Simas Lembartas
LT	Litgrid AB		2025/42-03-PP-SA.B-09
		Laida	0
		Lapas	1
		Lapų	1

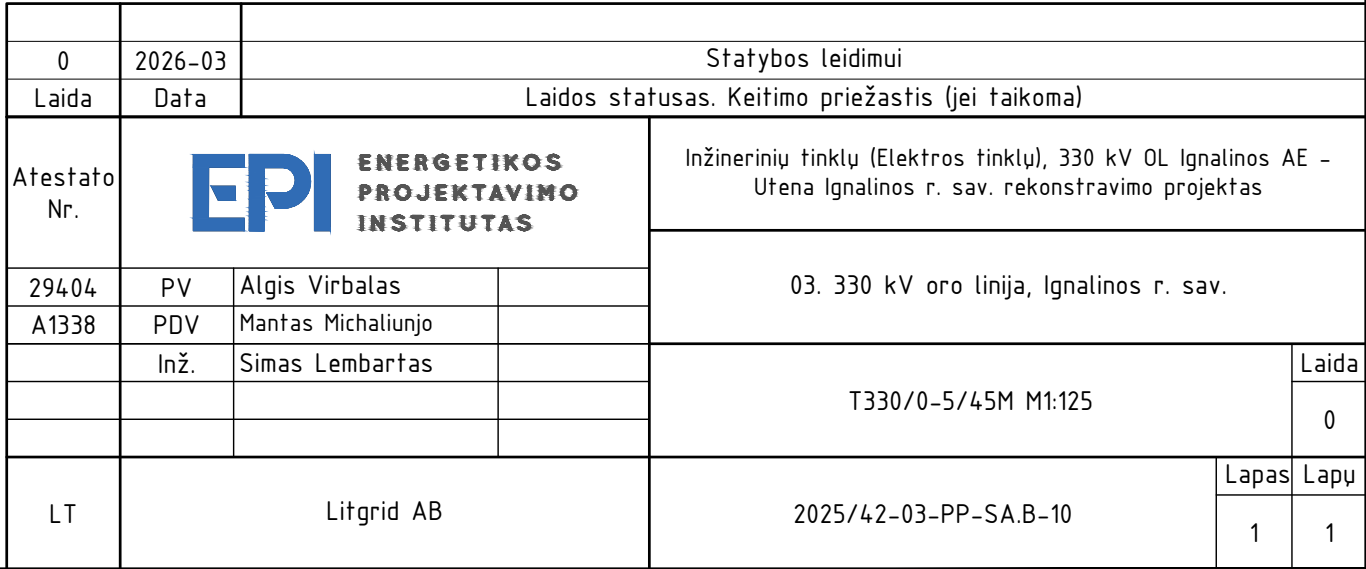

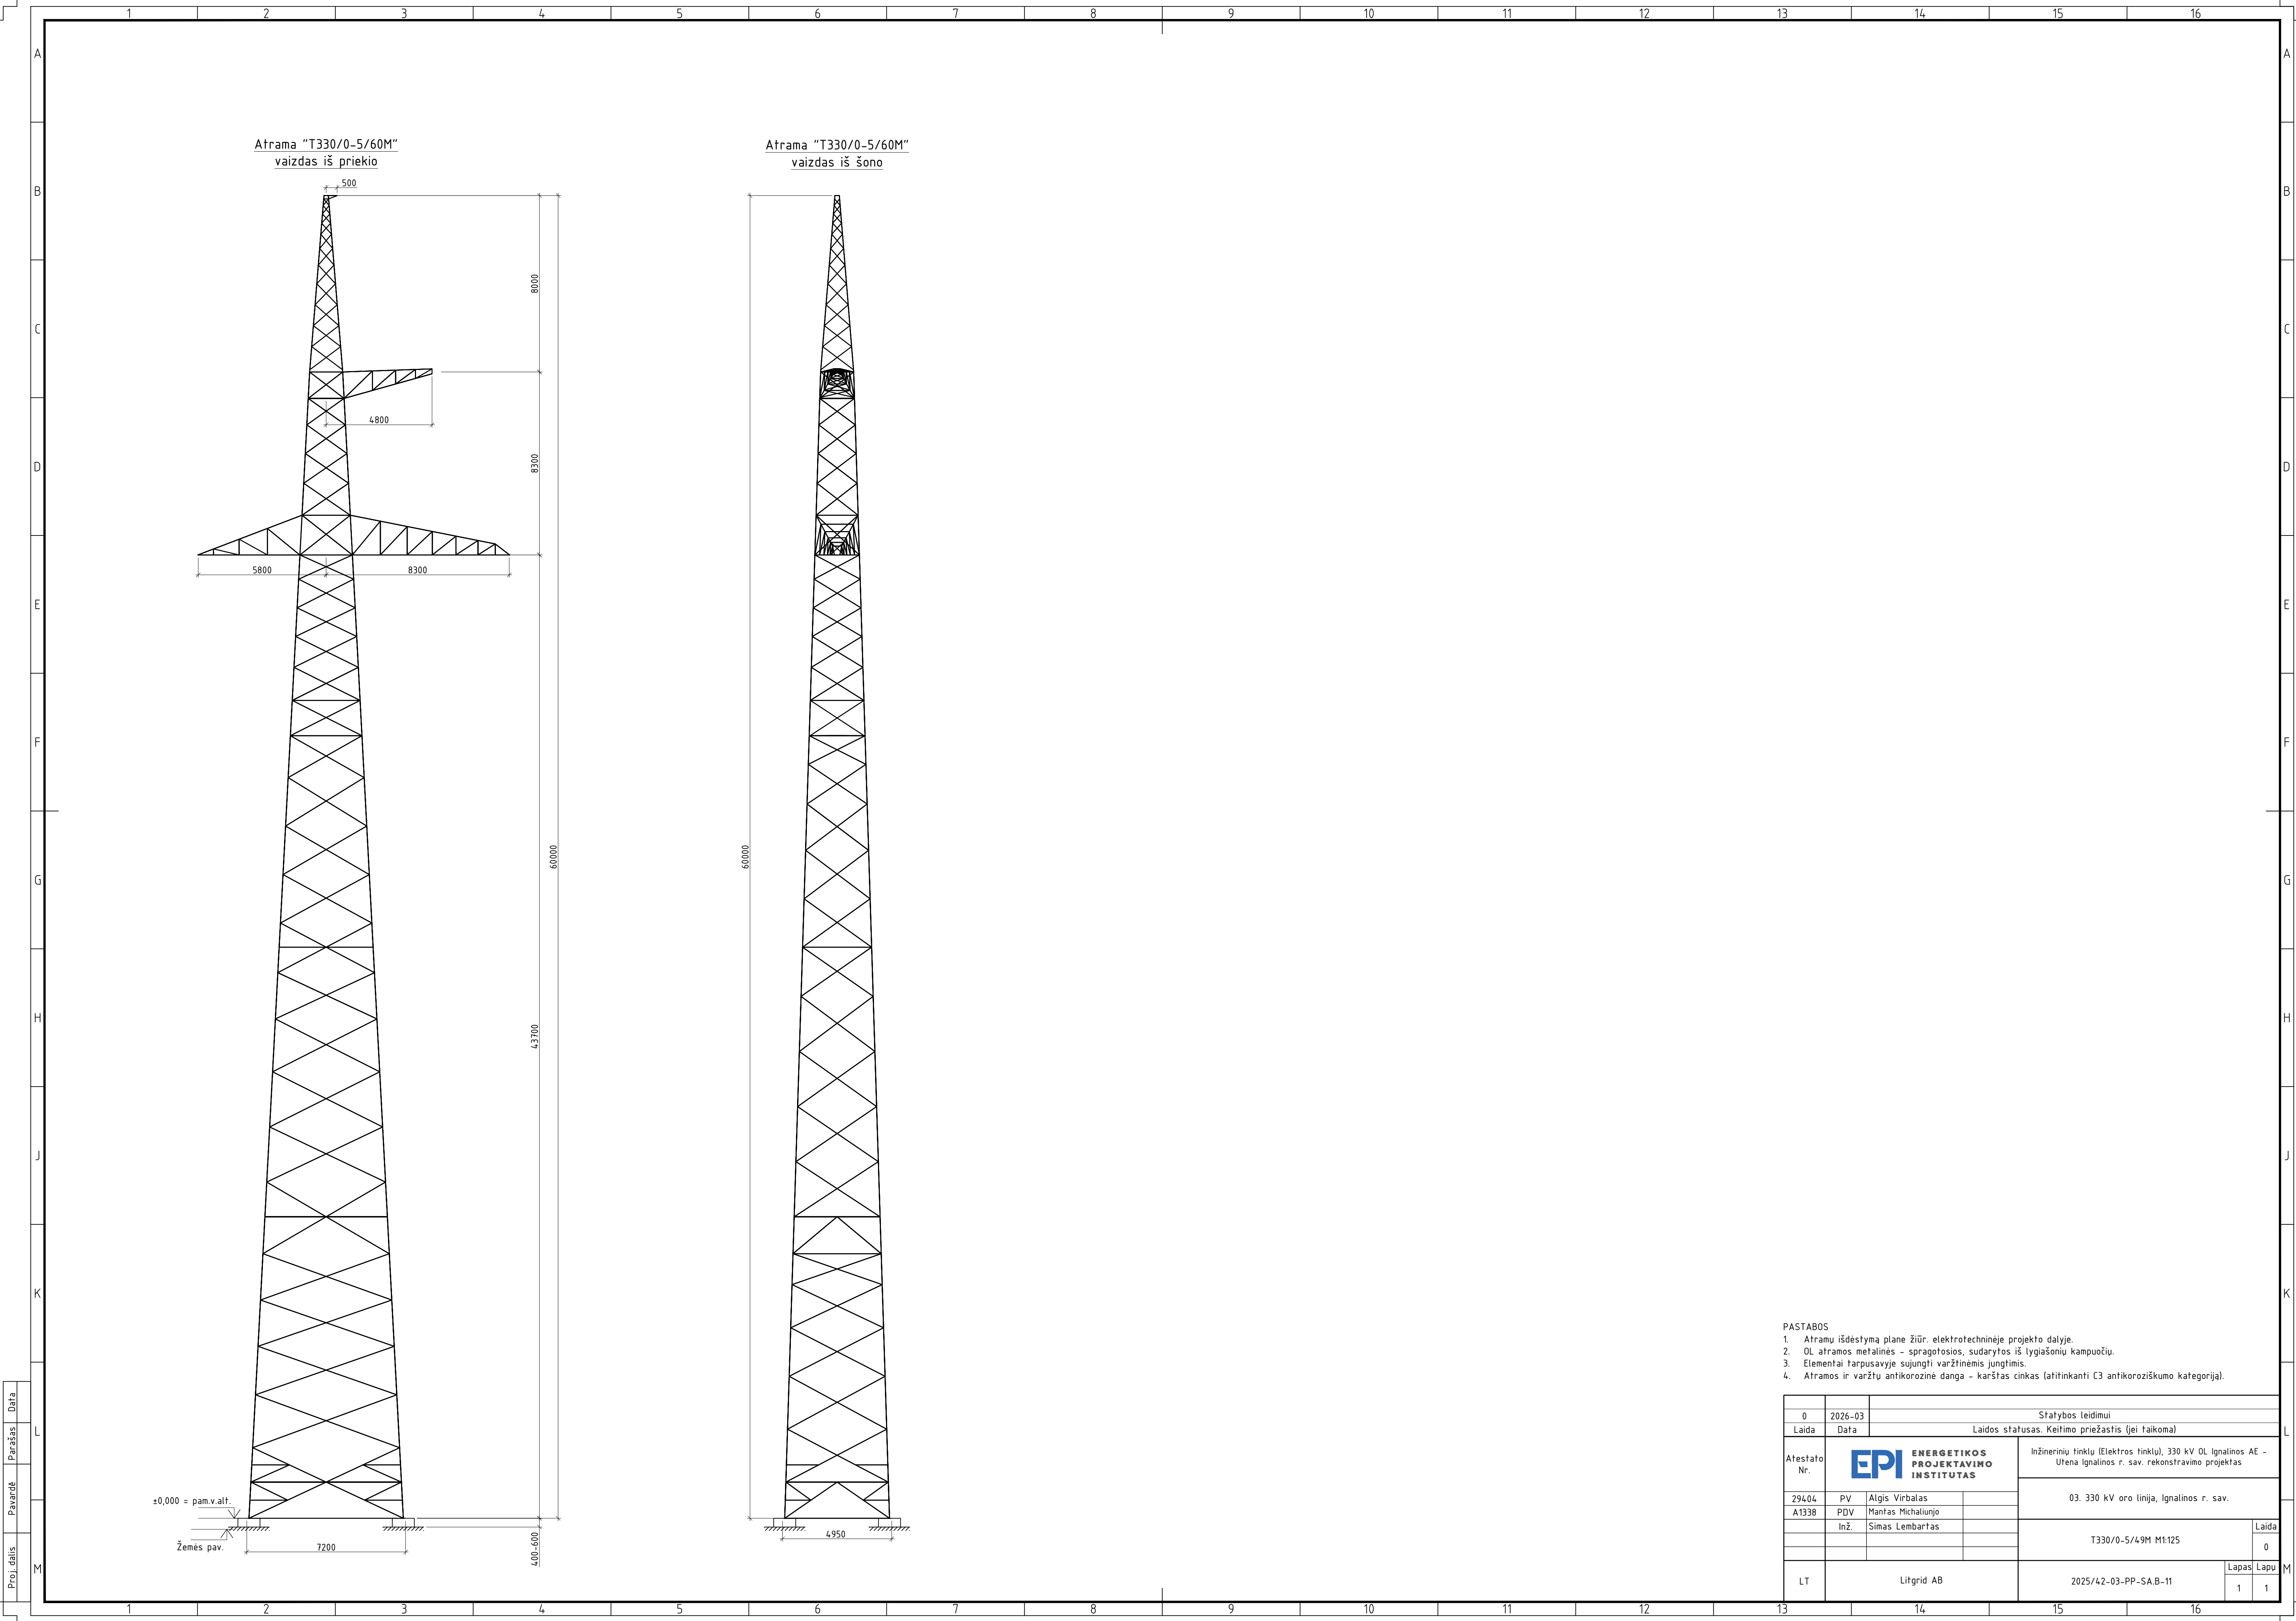

- PASTABOS
- Atramu išdėstymą plane žiūr. elektrotechninėje projekto dalyje.
 - OL atramos metalinės – spragotosios, sudarytos iš lygiašonių kampuočių.
 - Elementai tarpusavyje sujungti varžtinėmis jungtimis.
 - Atramos ir varžtų antikorozinė danga – karštas cinkas (atitinkanti C3 antikoroziškumo kategoriją).

		Statybos leidimui			
0	2026-03	Laidos statusas. Keitimo priežastis (jei taikoma)			
Laida	Data				
Atestato Nr.	EPI ENERGETIKOS PROJEKTAVIMO INSTITUTAS		Inžinerinių tinklų (Elektros tinklų), 330 kV OL Ignalinos AE – Utena Ignalinos r. sav. rekonstravimo projektas		
	294/04	PV	Algis Virbalas	03. 330 kV oro linija, Ignalinos r. sav.	
A1338	PDV	Mantas Michailiunjo			
	Inž.	Simas Lembartas			
				T330/0-5/49M M1:125	Laida
					0
LT	Litgrid AB		2025/42-03-PP-SAB-11		Lapas Lapų
				1	1

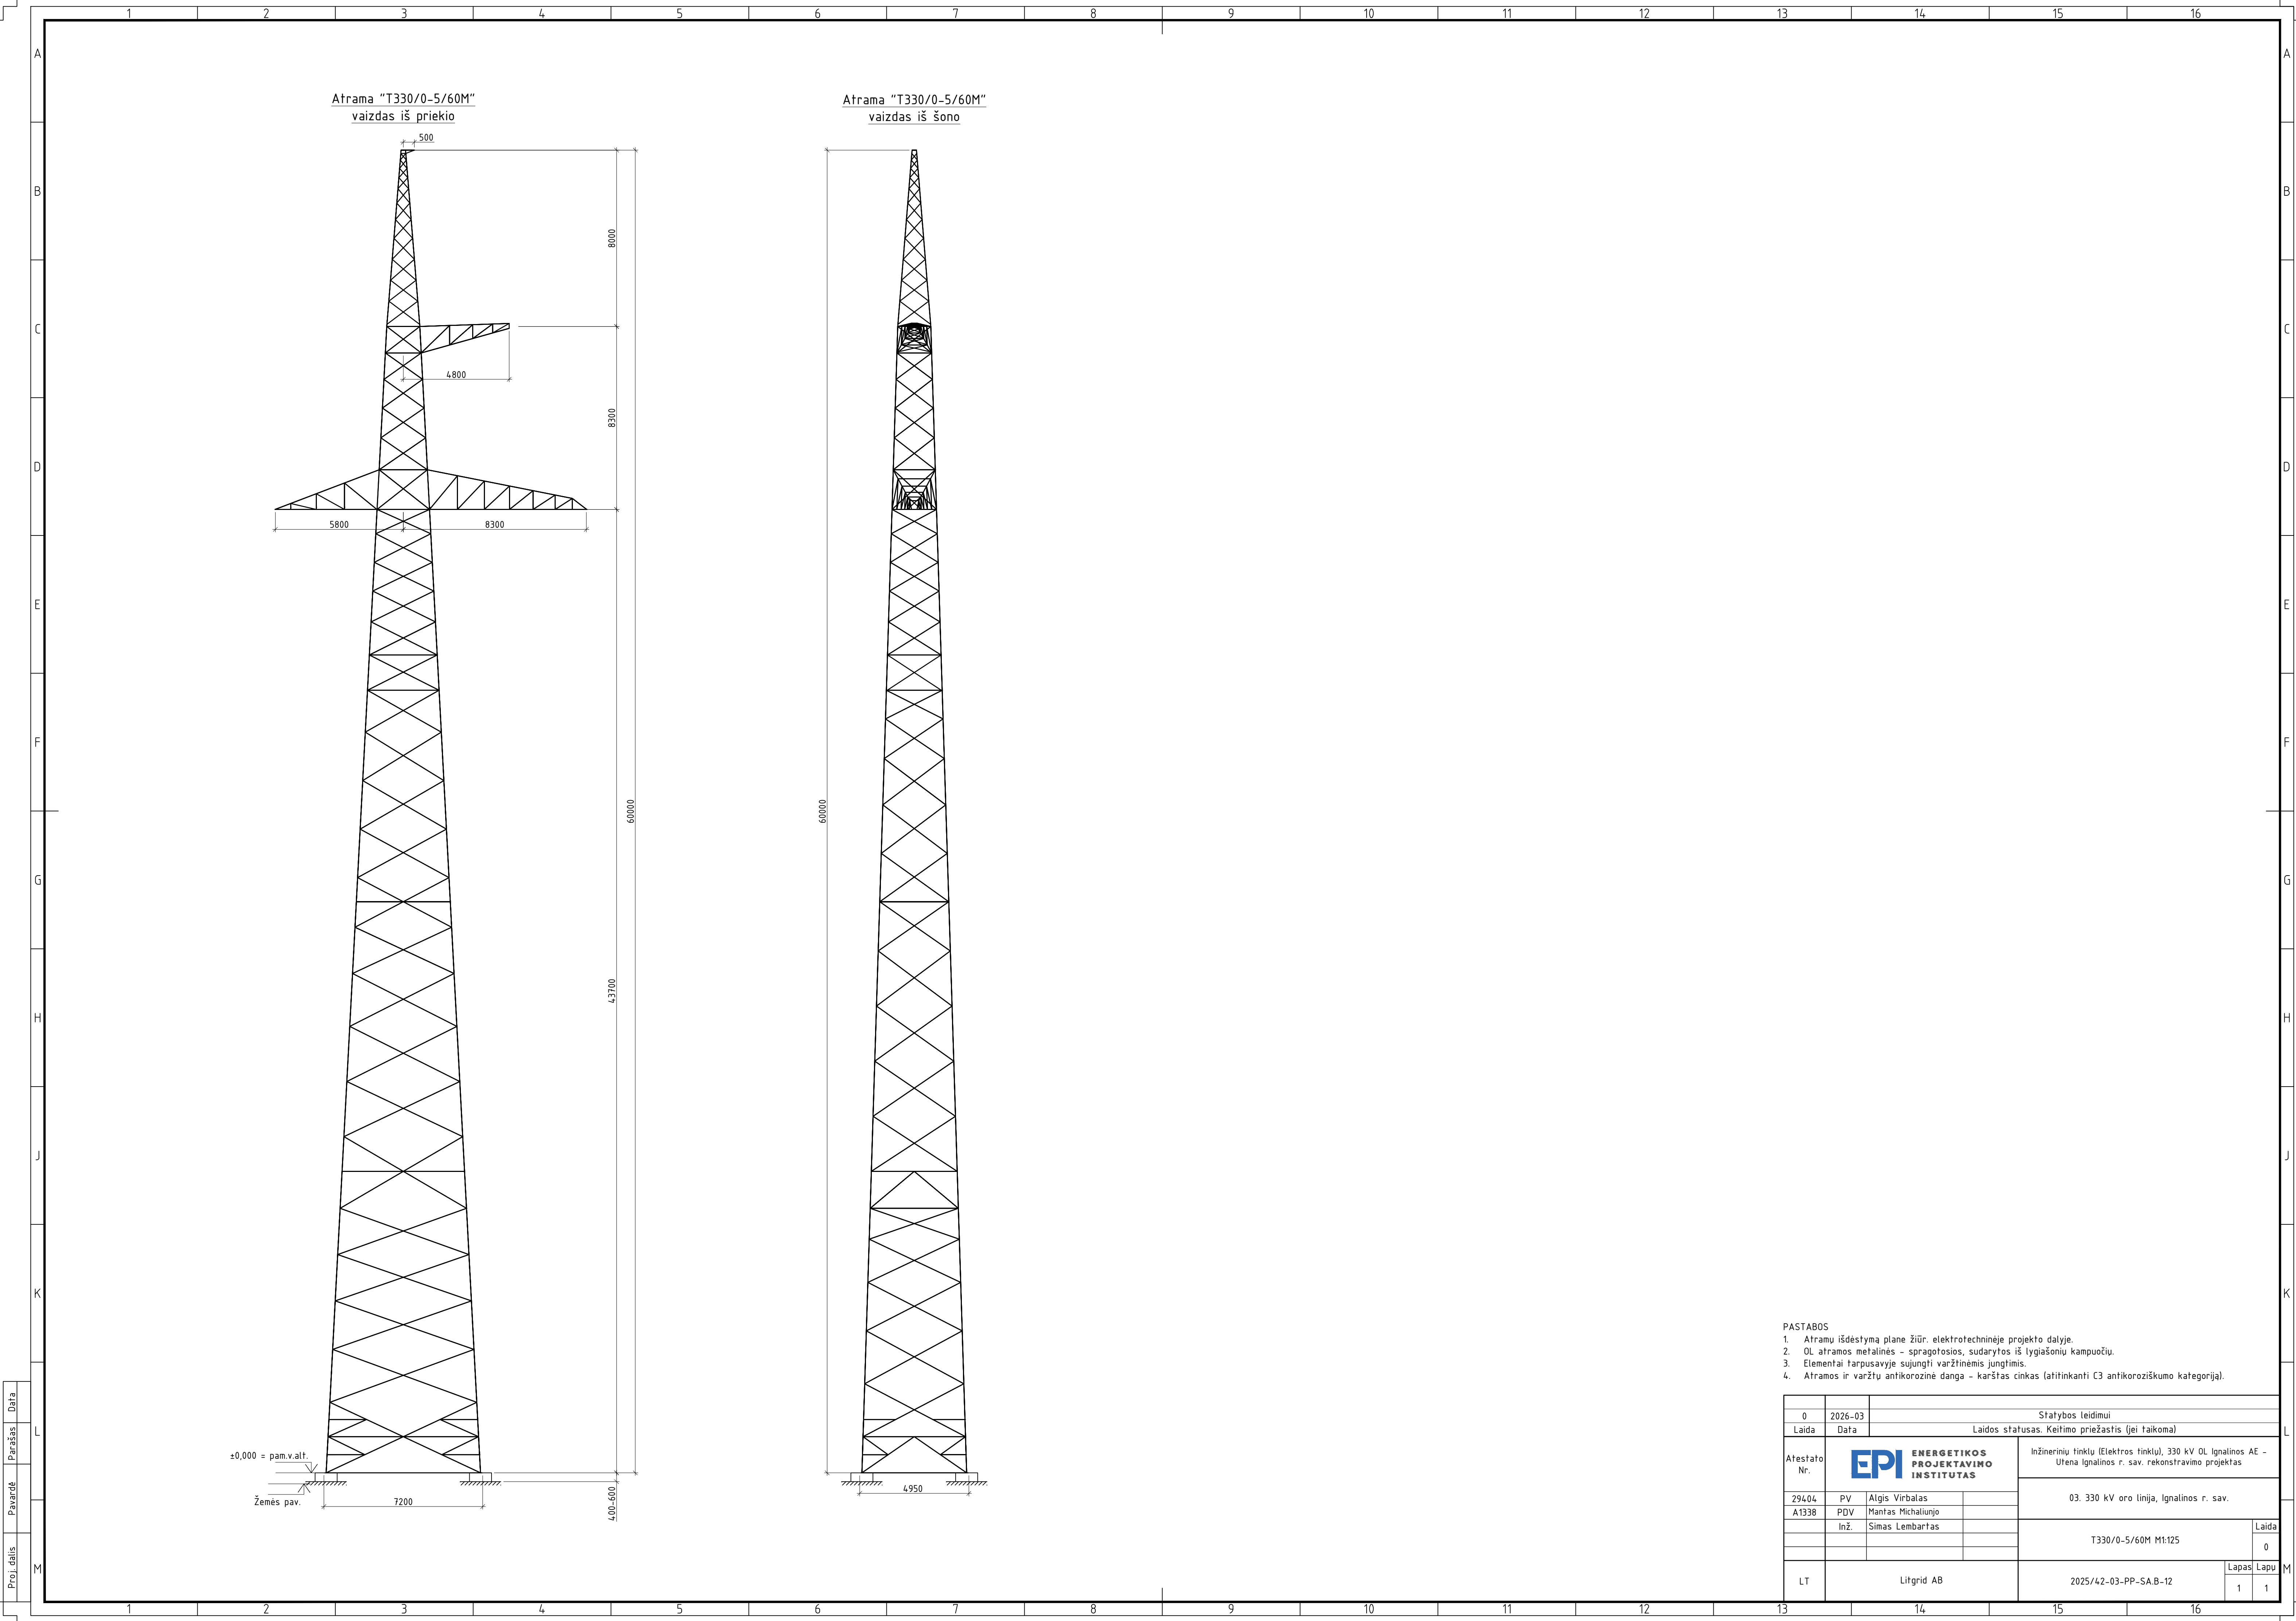

- PASTABOS
- Atramu išdėstymą plane žiūr. elektrotechninėje projekto dalyje.
 - OL atramos metalinės – spragotosios, sudarytos iš lygiašonių kampuočių.
 - Elementai tarpusavyje sujungti varžtinėmis jungtimis.
 - Atramos ir varžtų antikorozinė danga – karštas cinkas (atitinkanti C3 antikoroziškumo kategoriją).

		Statybos leidimui			
0	2026-03	Laidos statusas. Keitimo priežastis (jei taikoma)			
Laida	Data				
Atestato Nr.	EPI ENERGETIKOS PROJEKTAVIMO INSTITUTAS		Inžinerinių tinklų (Elektros tinklų), 330 kV OL Ignalinos AE – Utena Ignalinos r. sav. rekonstravimo projektas		
			03. 330 kV oro linija, Ignalinos r. sav.		
29404	PV	Algis Virbalas		T330/0-5/60M M1:125	
A1338	PDV	Mantas Michailunjo			
	Inž.	Simas Lembartas			
				Laida	
				0	
LT	Litgrid AB		2025/42-03-PP-SAB-12		
			Lapas	Lapų	
			1	1	