

KOMPLEKSAS	(25-09)
STATYTOJAS	IGNALINOS RAJONO SAVIVALDYBĖ
STATYBOS VIETA	SAULĖS AKLG., IGNALINA
PROJEKTO PAVADINIMAS	GATVIŲ, IGNALINOS M., SAULĖS AKLG., REKONSTRAVIMO PROJEKTAS
STATINIO KATEGORIJA	NEYPATINGASIS STATINYS
STATYBOS RŪŠIS	REKONSTRAVIMAS
PROJEKTO DALIS	ARCHITEKTŪRINĖ
ETAPAS	PP
TOMAS	IV

PROJEKTUOTOJAS	KVALIFIKACIJĄ PATVIRTINANČIO DOKUMENTO NR.	PAREIGOS	VARDAS, PAVARDĖ	PARAŠAS
UAB "Medstatyba"		Direktorius	Vytautas Stukas	
UAB "Medstatyba"	Atestato Nr. 32198	PV	Vytautas Matulevičius	
UAB "Medstatyba"	Atestato Nr. A1745	PDV	Darius Steponaitis	

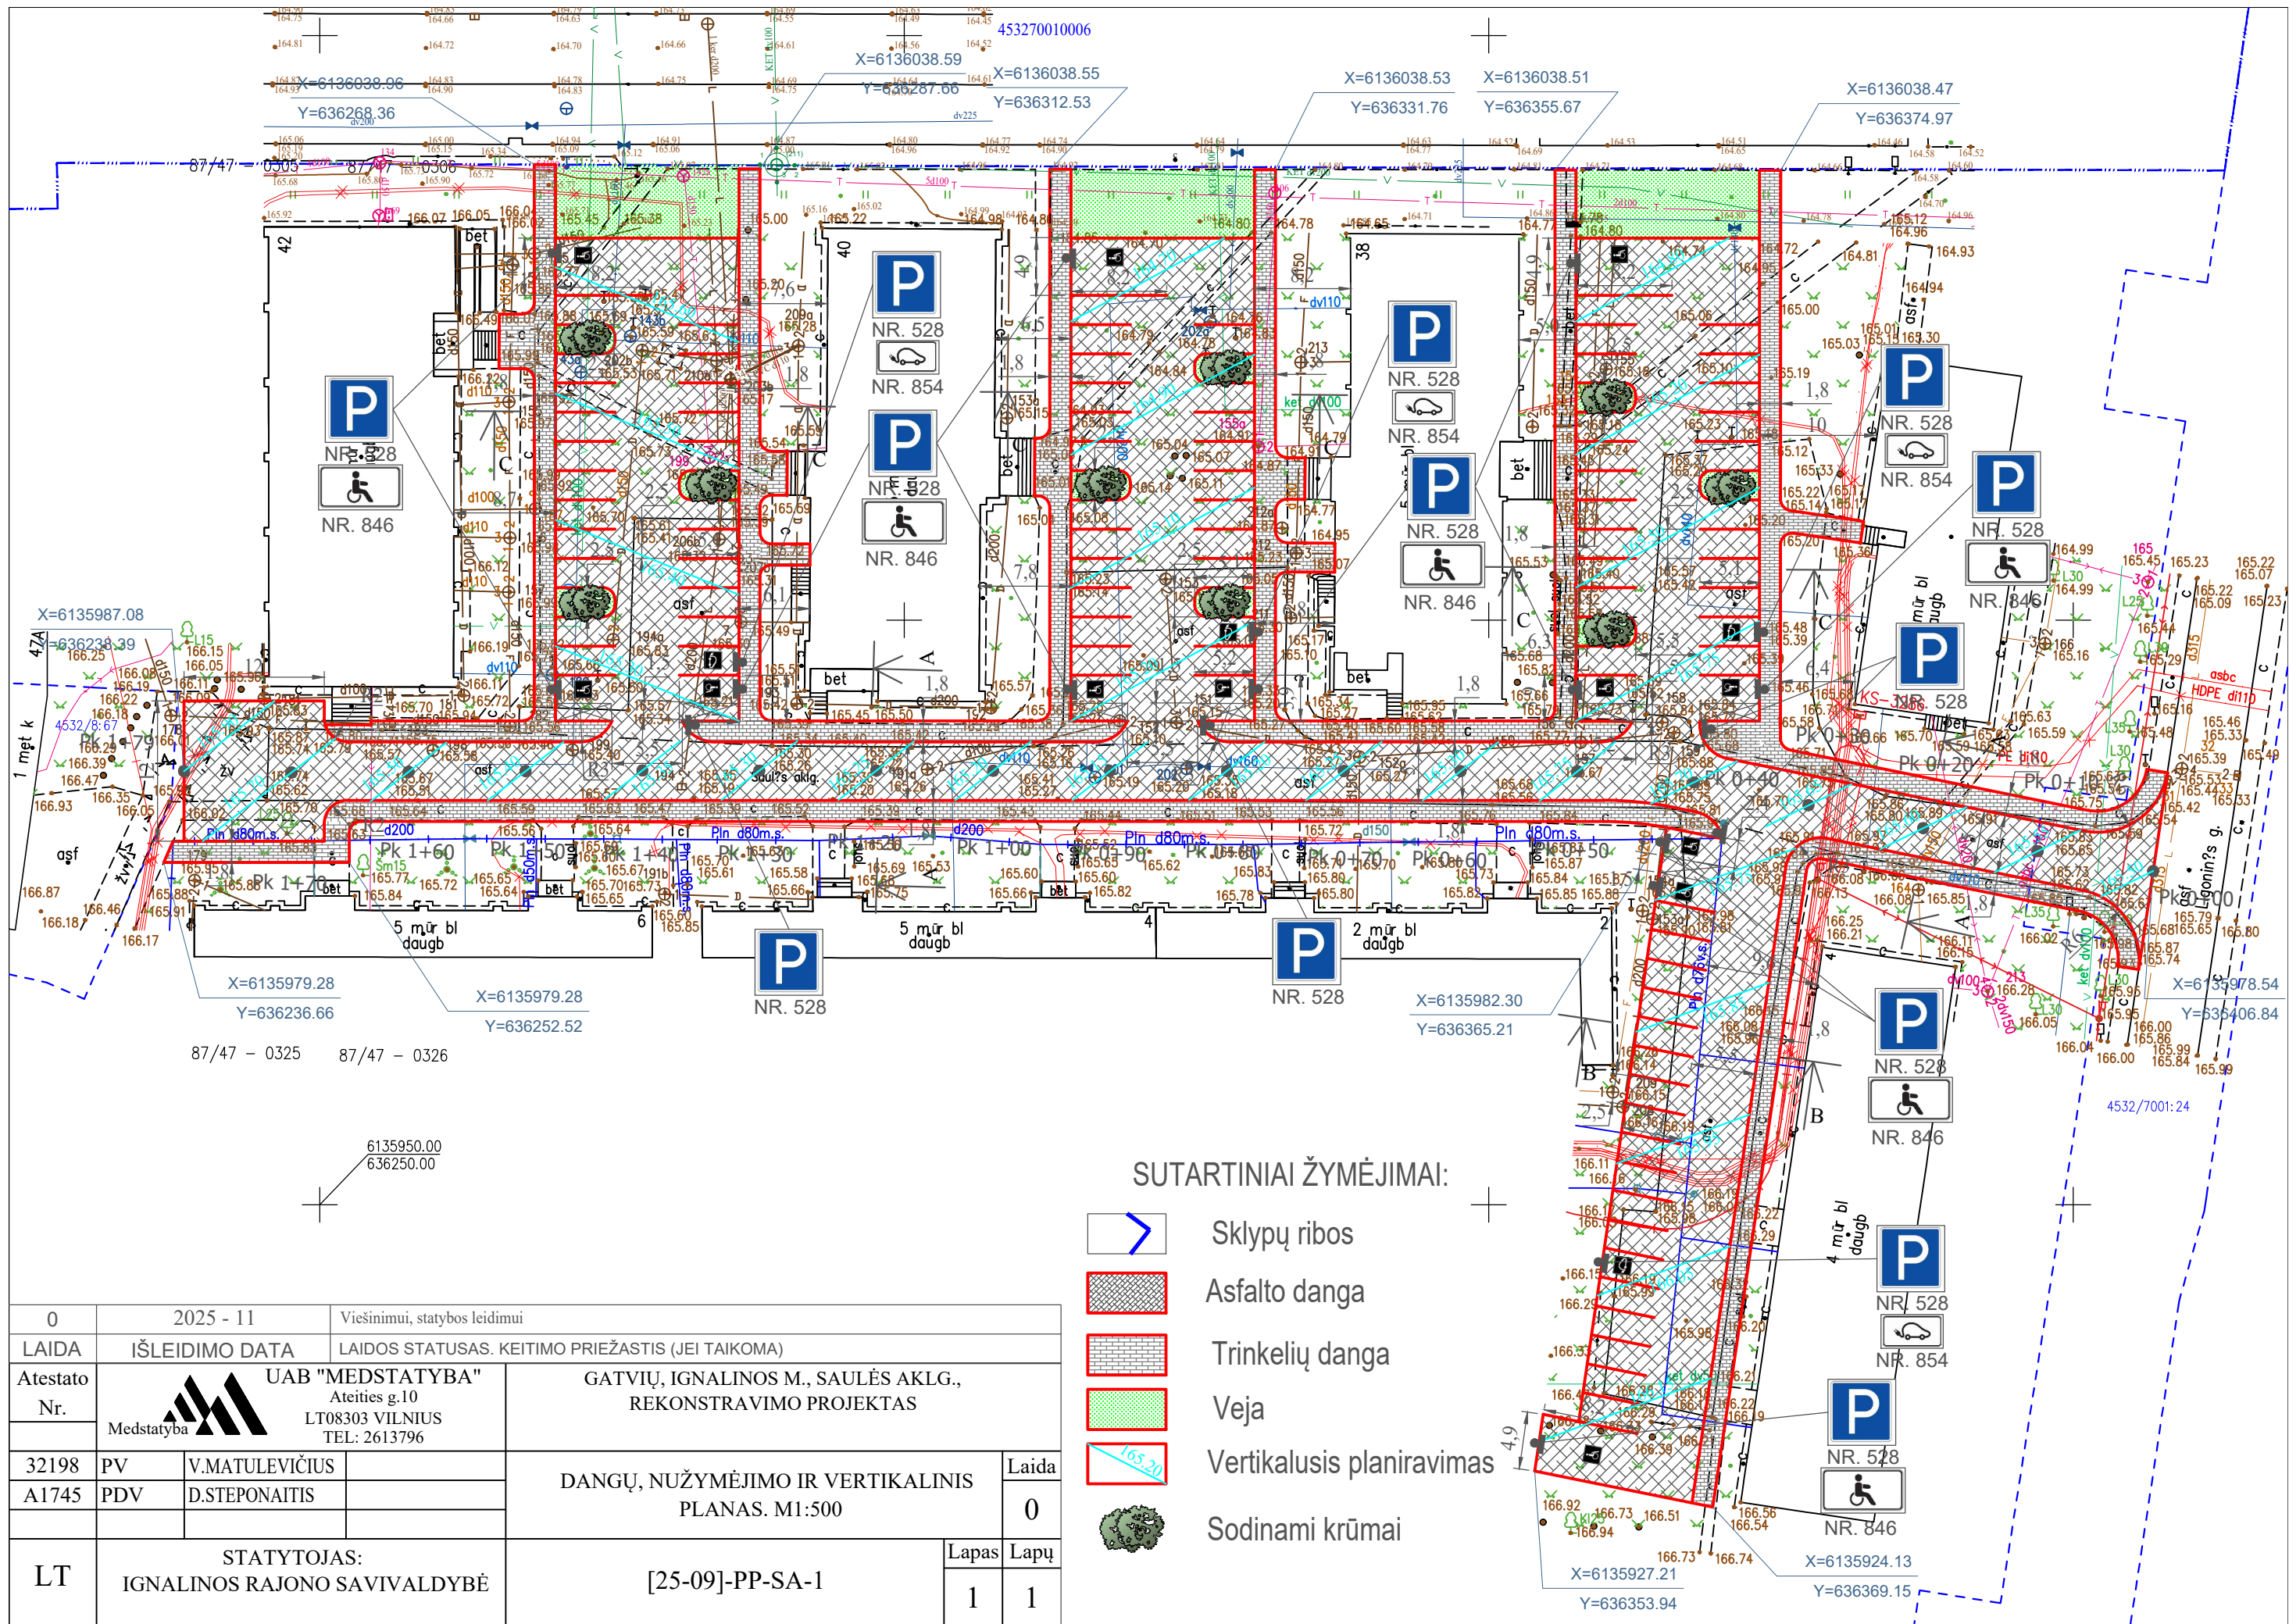
STATINIO PROJEKTO SUDĖTIES ŽINIARAŠTIS

STATYTOJAS: IGNALINOS RAJONO SAVIVALDYBĖ

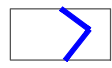
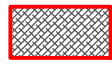
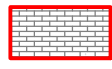
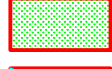
GATVIŲ, IGNALINOS M., SAULĖS AKLG., REKONSTRAVIMO PROJEKTAS

EILĖS NR.	BYLOS ŽYMUO	LAIDA	PAVADINIMAS	PASTABOS
I	(25-09)-PP-BD	0	BENDROJI	
II	(25-09)-PP-S	0	SUSISIEKIMO	
III	(25-09)-PP-LVN	0	LAUKO VANDENTIEKIO IR NUOTEKŲ ŠALINIMO	
IV	(25-09)-PP-SA	0	ARCHITEKTŪRINĖ	

PROJEKTUOTOJAS	KVALIFIKACIJĄ PATVIRTINANČIO DOKUMENTO NR.	PAREIGOS	VARDAS, PAVARDĖ	PARAŠAS
UAB "Medstatyba"	Atestato Nr. 32198	Projekto vadovas	Vytautas Matulevičius	



SUTARTINIAI ŽYMĖJIMAI:

-  Sklypų ribos
-  Asfalto danga
-  Trinkelių danga
-  Veja
-  Vertikalusis planiravimas
-  Sodinami krūmai

0	2025 - 11	Viešinimui, statybos leidimui			
LAIDA	IŠLEIDIMO DATA	LAIDOS STATUSAS. KEITIMO PRIEŽASTIS (JEI TAIKOMA)			
Atestato Nr.	 UAB "MEDSTATYBA" Ateities g.10 LT08303 VILNIUS TEL: 2613796	GATVIŲ, IGNALINOS M., SAULĖS AKLG., REKONSTRAVIMO PROJEKTAS			
32198		PV	V.MATULEVIČIUS	DANGŲ, NUŽYMĖJIMO IR VERTIKALINIS PLANAS. M1:500	
A1745	PDV	D.STEPONAITIS			
LT	STATYTOJAS: IGNALINOS RAJONO SAVIVALDYBĖ		[25-09]-PP-SA-1		Lapas Lapų 1 1





