



Statytojas/Užsakovas	Litgrid AB , Karlo Gustavo Emilio Manerheimo g. 8, LT-05131 Vilnius			
Techninio projekto rengėjas	UAB Energetikos projektavimo institutas, Islandijos pl. 67, LT-49171 Kaunas			
Statinio projekto pavadinimas	Inžinerinių tinklų (Elektros tinklų), 330 kV OL Ignalinos AE – Utena Ignalinos r. sav. rekonstravimo projektas			
Adresas	Ignalinos r. sav.			
Statinio projekto Nr.	2025/42-03-PP-SP			
Investicinis numeris	PLRU25039			
Statinio kategorija	Ypatingasis statinys			
Statinio paskirtis	Inžineriniai tinklai. Elektros tinklai			
Statybos rūšis	Rekonstravimas			
Statinio pavadinimas	03. 330 kV oro linija, Ignalinos r. sav.			
Statinio projekto etapas	Projektiniai pasiūlymai			
Statinio projekto dalis	Sklypo plano dalis	Bylos (segtuvo)	SP	
		Segtuvas	1	
Bylos pavadinimas	Sklypo plano dalis	Bylos laida	0	
		Bylos išleidimo	2026-04	
Įmonė	Pareigos	Vardas, pavardė	Atestato Nr.	Parašas
UAB Energetikos projektavimo institutas	Direktorius	Martynas Petravičius		
	Statinio projekto vadovas	Algis Virbalas	29404	
	Statinio projekto dalies vadovas	Džiugintas Telinskis	50098	
	Inžinierius	Simas Lembartas		

1 TURINYS

1	TURINYS.....	2
2	PROJEKTINIŲ PASIŪLYMŲ SUDĖTIES ŽINIARAŠTIS	3
3	PROJEKTINIŲ PASIŪLYMŲ BENDROSIOS DALIES SEGTUVŲ SUDĖTIES ŽINIARAŠTIS	4
4	PROJEKTINIŲ PASIŪLYMŲ BENDROSIOS BYLOS (SEGTUVO) DOKUMENTŲ SUDĖTIES ŽINIARAŠTIS	4
5	BRĖŽINIAI	5

2 PROJEKTINIŲ PASIŪLYMŲ SUDĖTIES ŽINIARAŠTIS

Eil. Nr.	Bylos žymuo	Laida	Pavadinimas	Pastabos
1.	BD-1, BD-2	0	Bendroji dalis	
2.	SP	0	Sklypo plano dalis	
3.	SA	0	Architektūrinė dalis	
4.	E	0	Elektrotechnikos dalis	

Dokumento ir jame pateiktos informacijos dauginimas ir platinimas trečioms šalims draudžiamas

0	2026-04	Statybos leidimui			
Laida	Išleidimo data	Laidos statusas. Keitimų priežastis (jei taikoma)			
Atestato Nr.	 ENERGETIKOS PROJEKTAVIMO INSTITUTAS			Inžinerinių tinklų (Elektros tinklų), 330 kV OL Ignalinos AE – Utena Ignalinos r. sav. rekonstravimo projektas	
	29404	PV	Algis Virbalas	03. 330 kV oro linija, Ignalinos r. sav.	
	50098	PDV	Džiugintas Telinskis		
		INŽ	Simas Lembartas		
				Projektinių pasiūlymų sudėties žiniaraštis	
LT	Litgrid AB			2025/42-03-PP-SP.PSŽ	Lapas
					Lapų
				1	1

3 PROJEKTINIŲ PASIŪLYMŲ BENDROSIOS DALIES SEGTUVŲ SUDĖTIES ŽINIARAŠTIS

Eil. Nr.	Segtuvo žymuo	Pavadinimas	Pastabos
1.	SP	Sklypo plano dalis	

4 PROJEKTINIŲ PASIŪLYMŲ BENDROSIOS BYLOS (SEGTUVO) DOKUMENTŲ SUDĖTIES ŽINIARAŠTIS

Dokumento žymuo	Lapų sk.	Laida	Dokumento pavadinimas	Pastabos	Lapo Nr.
-----------------	----------	-------	-----------------------	----------	----------

Tekstiniai dokumentai

2025/42-03-PP-SP.PSŽ	1	0	Projektinių pasiūlymų sudėties žiniaraštis		
2025/42-03-PP-SP.BSŽ	1	0	Projektinių pasiūlymų bylos dokumentų sudėties žiniaraštis		

Grafiniai dokumentai




2025/42-03-PP-SP.B-01	44	0	Situacijos planas, sklypo planas, suvestinis sklypo inžinerinių tinklų planas, sklypo vertikalusis planas ir sklypo sutvarkymo planas M 1:500		
-----------------------	----	---	---	--	--

Dokumento ir jame pateiktos informacijos dauginimas ir platinimas trečioms šalims draudžiamas


0	2026-04	Statybos leidimui
Laida	Išleidimo data	Laidos statusas. Keitimų priežastis (jei taikoma)
Atestato Nr.	 ENERGETIKOS PROJEKTAVIMO INSTITUTAS	
29404	PV	Algis Virbalas
50098	PDV	Džiugintas Telinskis
	INŽ	Simas Lembartas
LT	Litgrid AB	
		Inžinerinių tinklų (Elektros tinklų), 330 kV OL Ignalinos AE – Utena Ignalinos r. sav. rekonstravimo projektas
		03. 330 kV oro linija, Ignalinos r. sav.
		Statinio projekto dalies bylos sudėties dokumentų žiniaraštis
		Laida
		0
		Lapas
		1
		Lapų
		1

5 BRĚŽINIAI


Situacijos planas

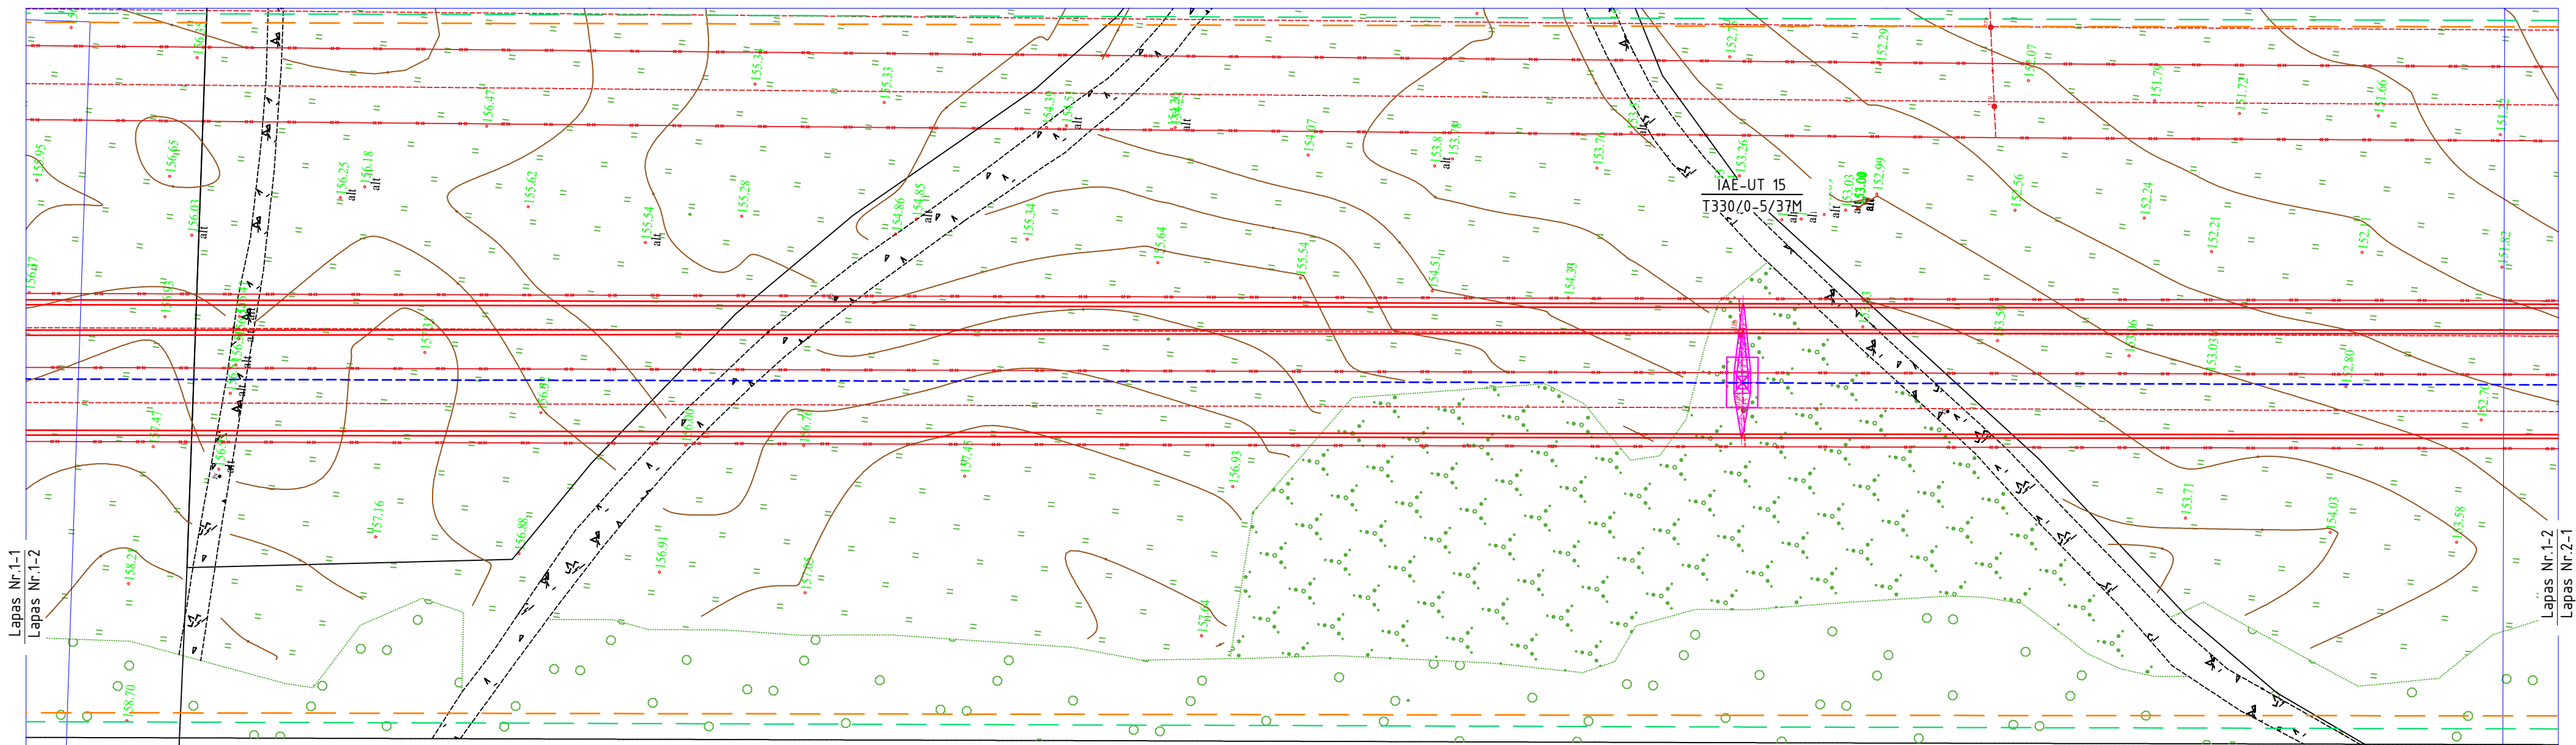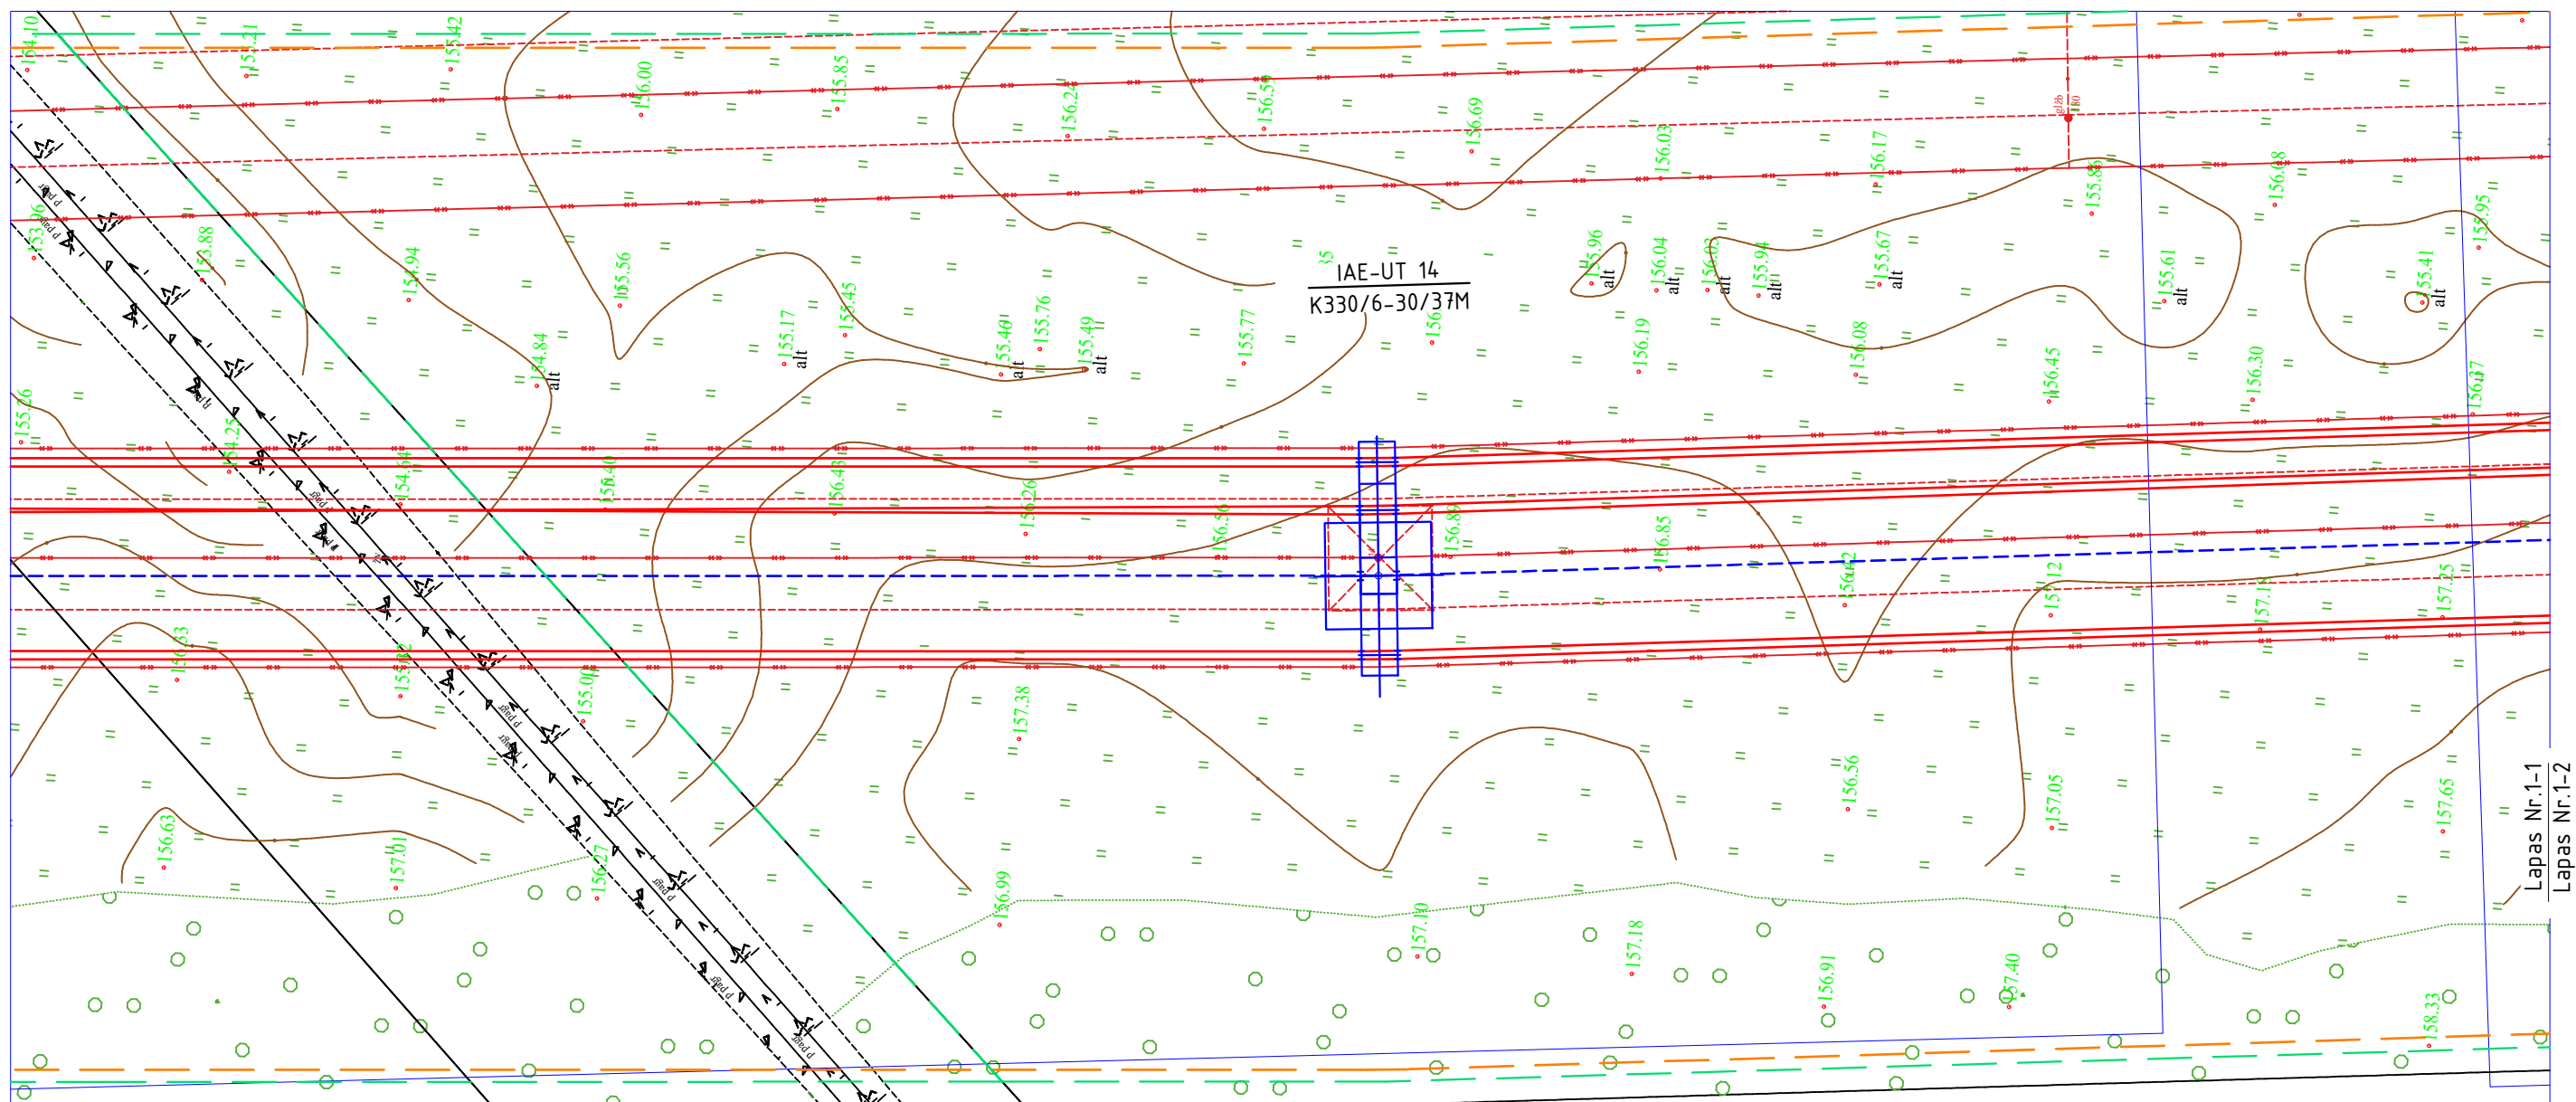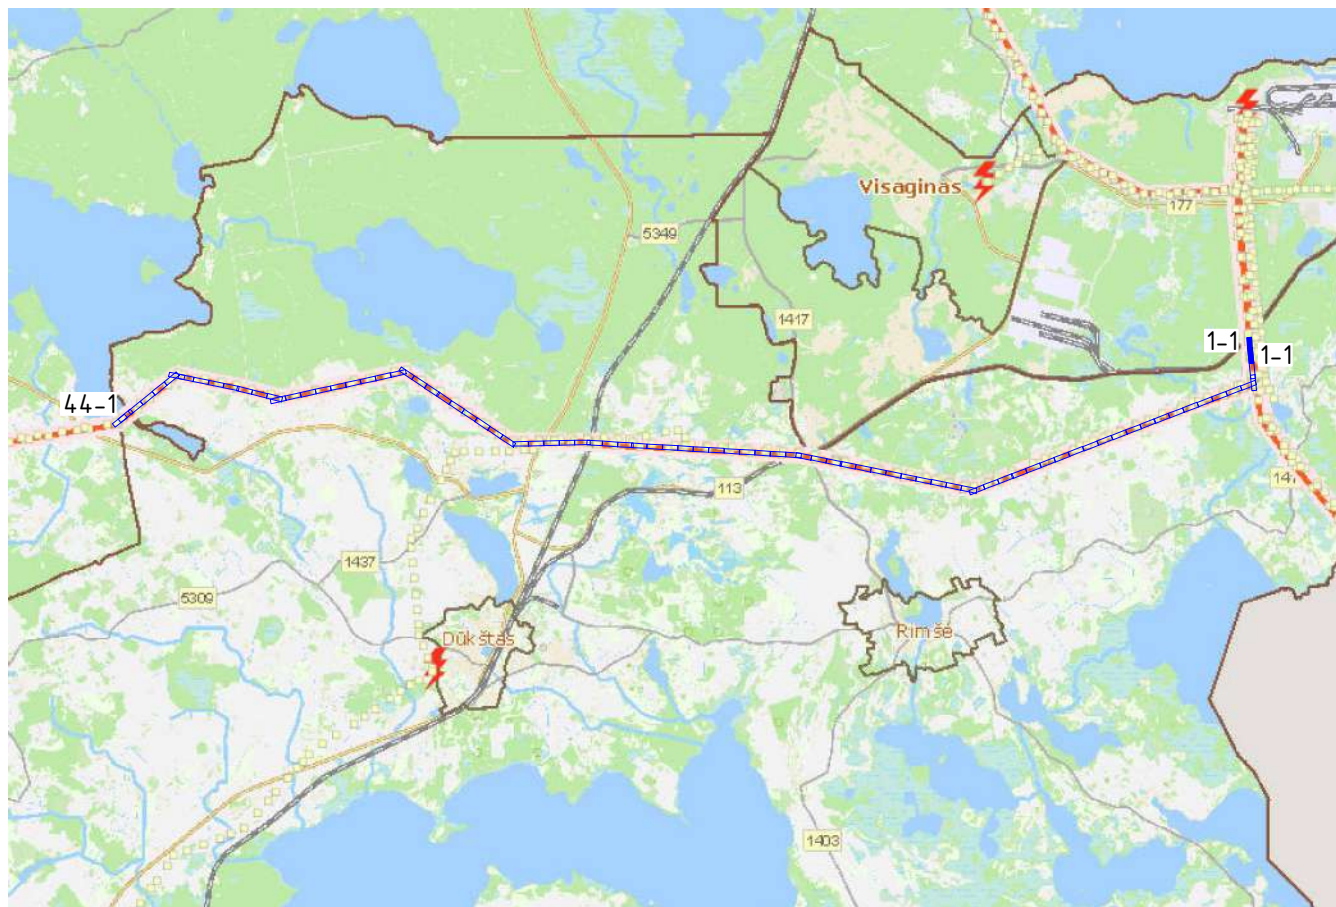


Principinė gerbūvio atstatymo schema ties projektuojamomis atramomis

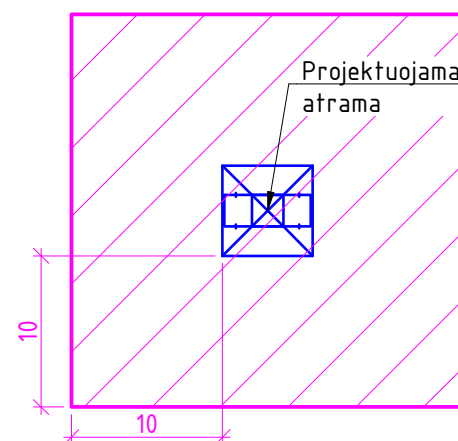

Principinė gerbūvio atstatymo schema ties demontuojamomis esamomis atramomis

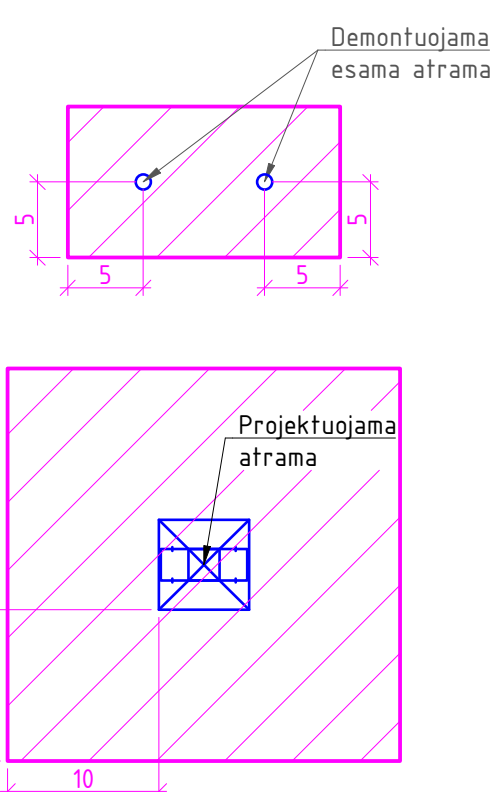

Principinė gerbūvio atstatymo detalė

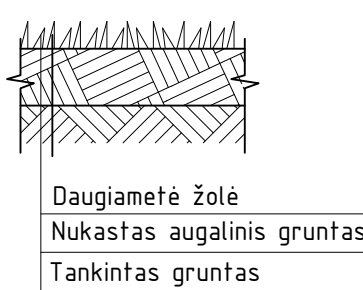

Proj. dalis: Povardė: Data: 01.01.2026

SUTARTINIAI ŽYMĖJIMAI:

- Esama 330 kV OL;
- Projektuojama 330 kV OL;
- Projektuojamas žaibosaugos trosas su šviesolaidinių kabelių (ŽTŠK);
- Projektuojamas žaibosaugos trosas (ŽT);
- 330 kV OL projektuojama apsaugos zona;
- Esama apsaugos zona;
- Sklypo ribos;



Projektuojama 330 kV OL inkarinė atrama;

Projektuojama 330 kV OL tarpinė atrama;



Atramos numeris ;

Atramos tipas;

IAE-UT 2
K330/0-30/49

PASTABOS:

- Visi montavimo darbai turi būti atlikti pagal ELIJT ir EIJBT keliamus reikalavimus.
- Baigus statybos darbus, aplinkos gerbūviai ir visi naudoti privažiavimo keliai atstatomi į priešstatybę būklę.
- Žemės paviršiaus aukščiai projektuojami prisitaikant prie esamos aplinkos situacijos.
- Projektuojama apsaugos zona nesikeičia arba yra siauresnė nei esama AZ.
- Lygiose vietose draudžiama įrenginėti sankasas/pylimus.

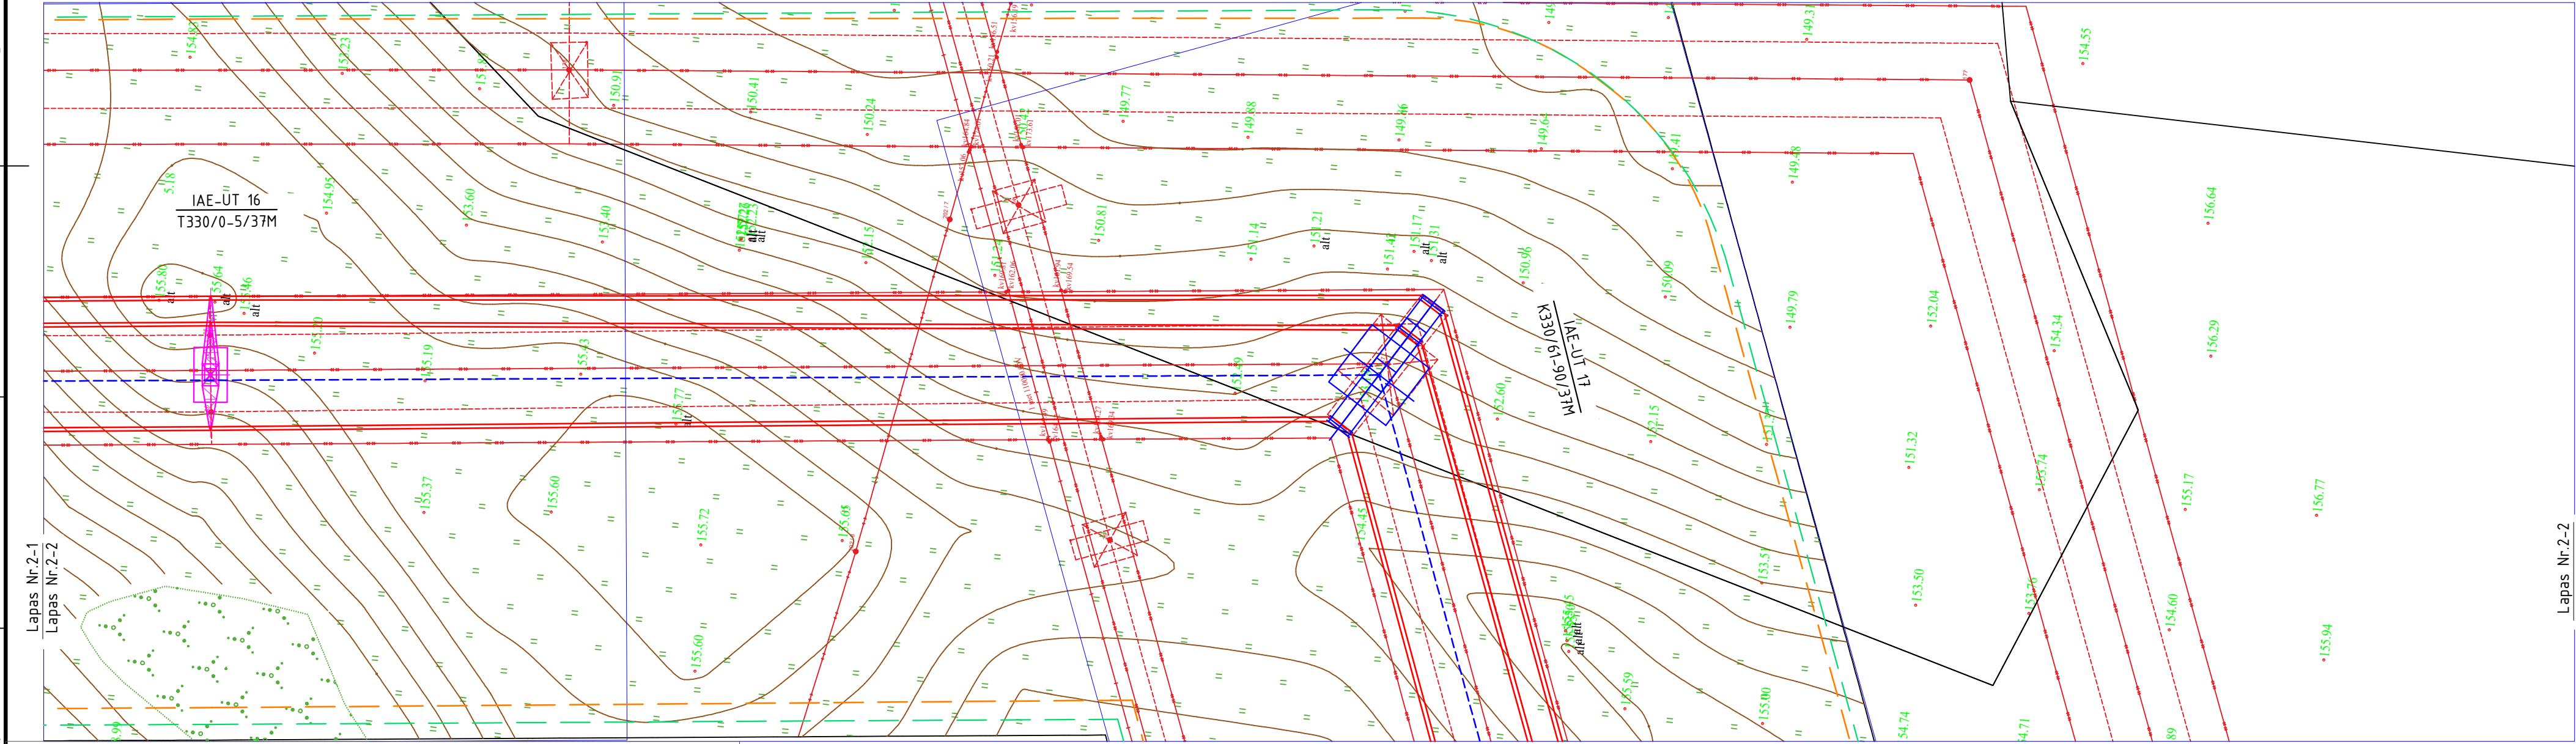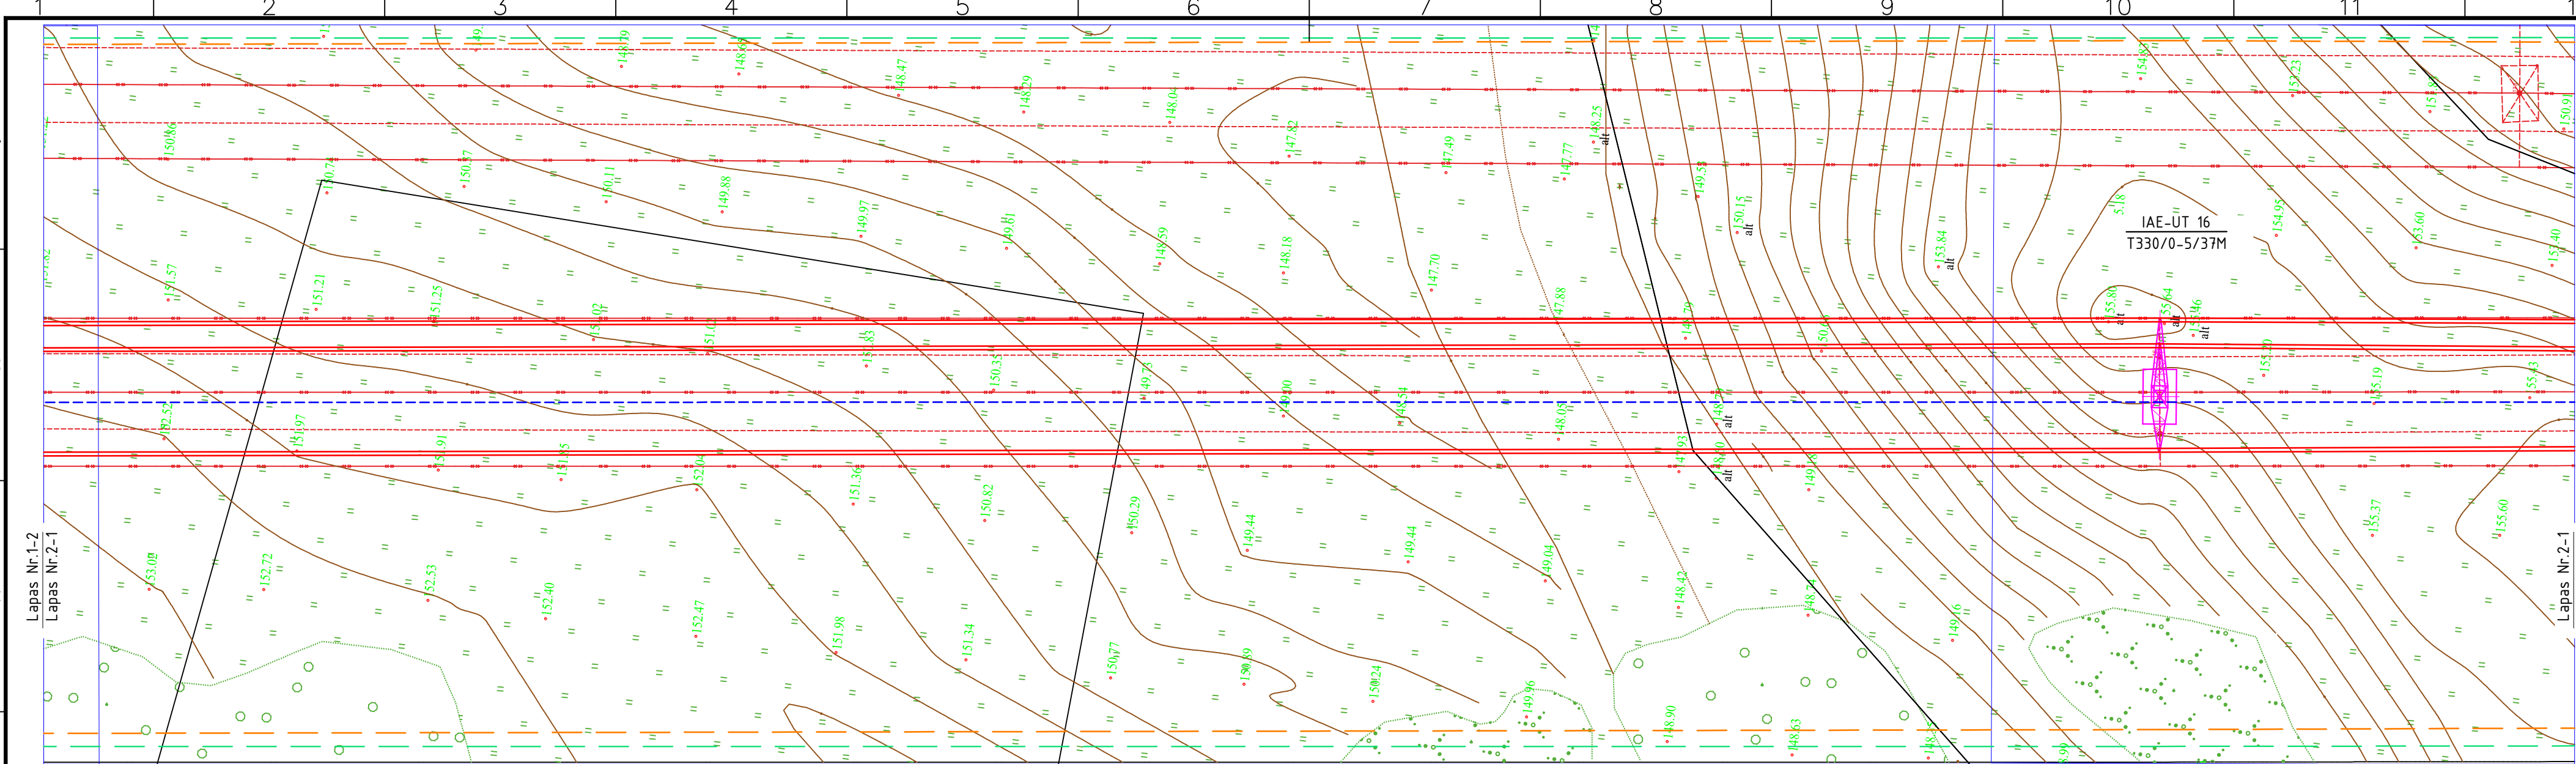

SUTARTINIAI ŽYMĖJIMAI:

- Esama 330 kV OL;
- Projektuojama 330 kV OL;
- Projektuojamas žaibosaugos trosas su šviesolaidiniu kabeliu (ŽTŠK);
- Projektuojamas žaibosaugos trosas (ŽT);
- 330 kV OL projektuojama apsaugos zona;
- Esama apsaugos zona;
- Sklypų ribos;



Projektuojama 330 kV OL inkarinė atrama;




Projektuojama 330 kV OL tarpinė atrama;

IAE-UT 2
K330/0-30/49

Atramos numeris ;
Atramos tipas;

2025/42-03-PP-SP.B-01

Lapas	Lapu	Laida
2	44	0

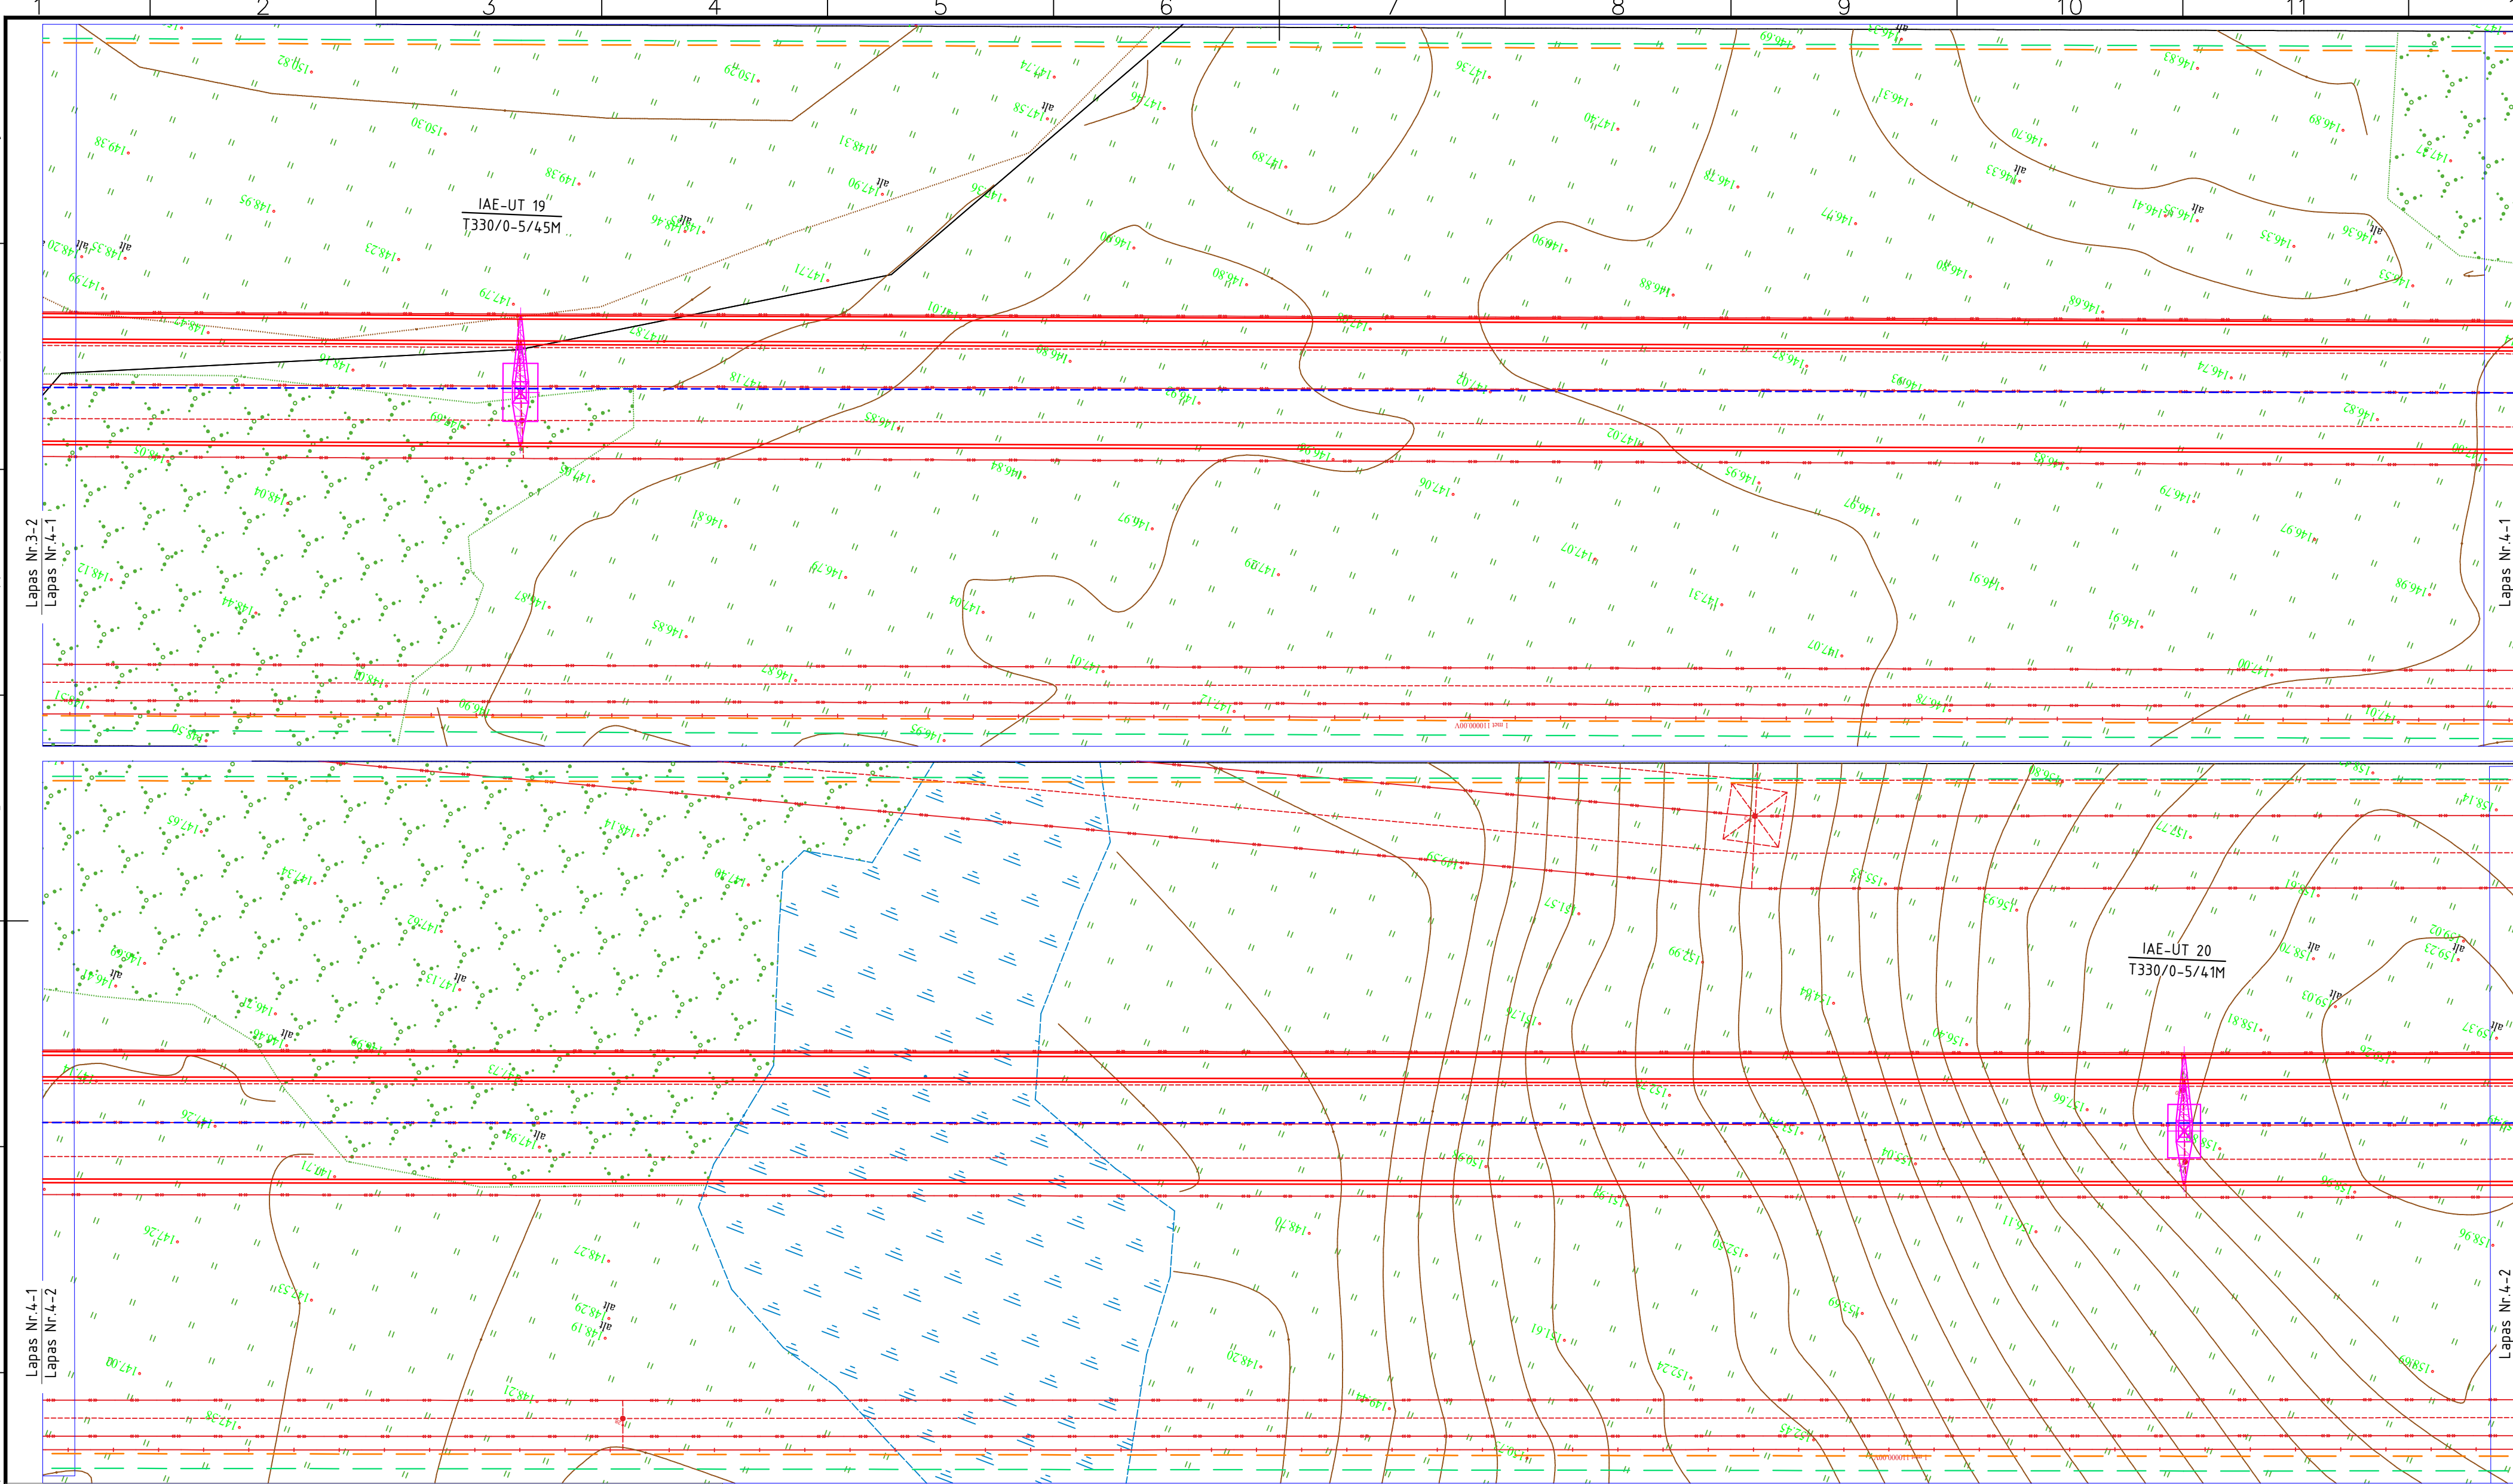

SUTARTINIAI ŽYMĖJIMAI:

- Esama 330 kV OL;
- Projektuojama 330 kV OL;
- Projektuojamas žaibosaugos trosas su šviesolaidiniu kabeliu (ŽTŠK);
- Projektuojamas žaibosaugos trosas (ŽT);
- 330 kV OL projektuojama apsaugos zona;
- Esama apsaugos zona;
- Sklypų ribos;



Projektuojama 330 kV OL inkarinė atrama;




Projektuojama 330 kV OL tarpinė atrama;

IAE-UT 2
K330/0-30/49

Atramos numeris ;
Atramos tipas;



2025/42-03-PP-SP.B-01

Lapas	Lapu	Laida
4	44	0

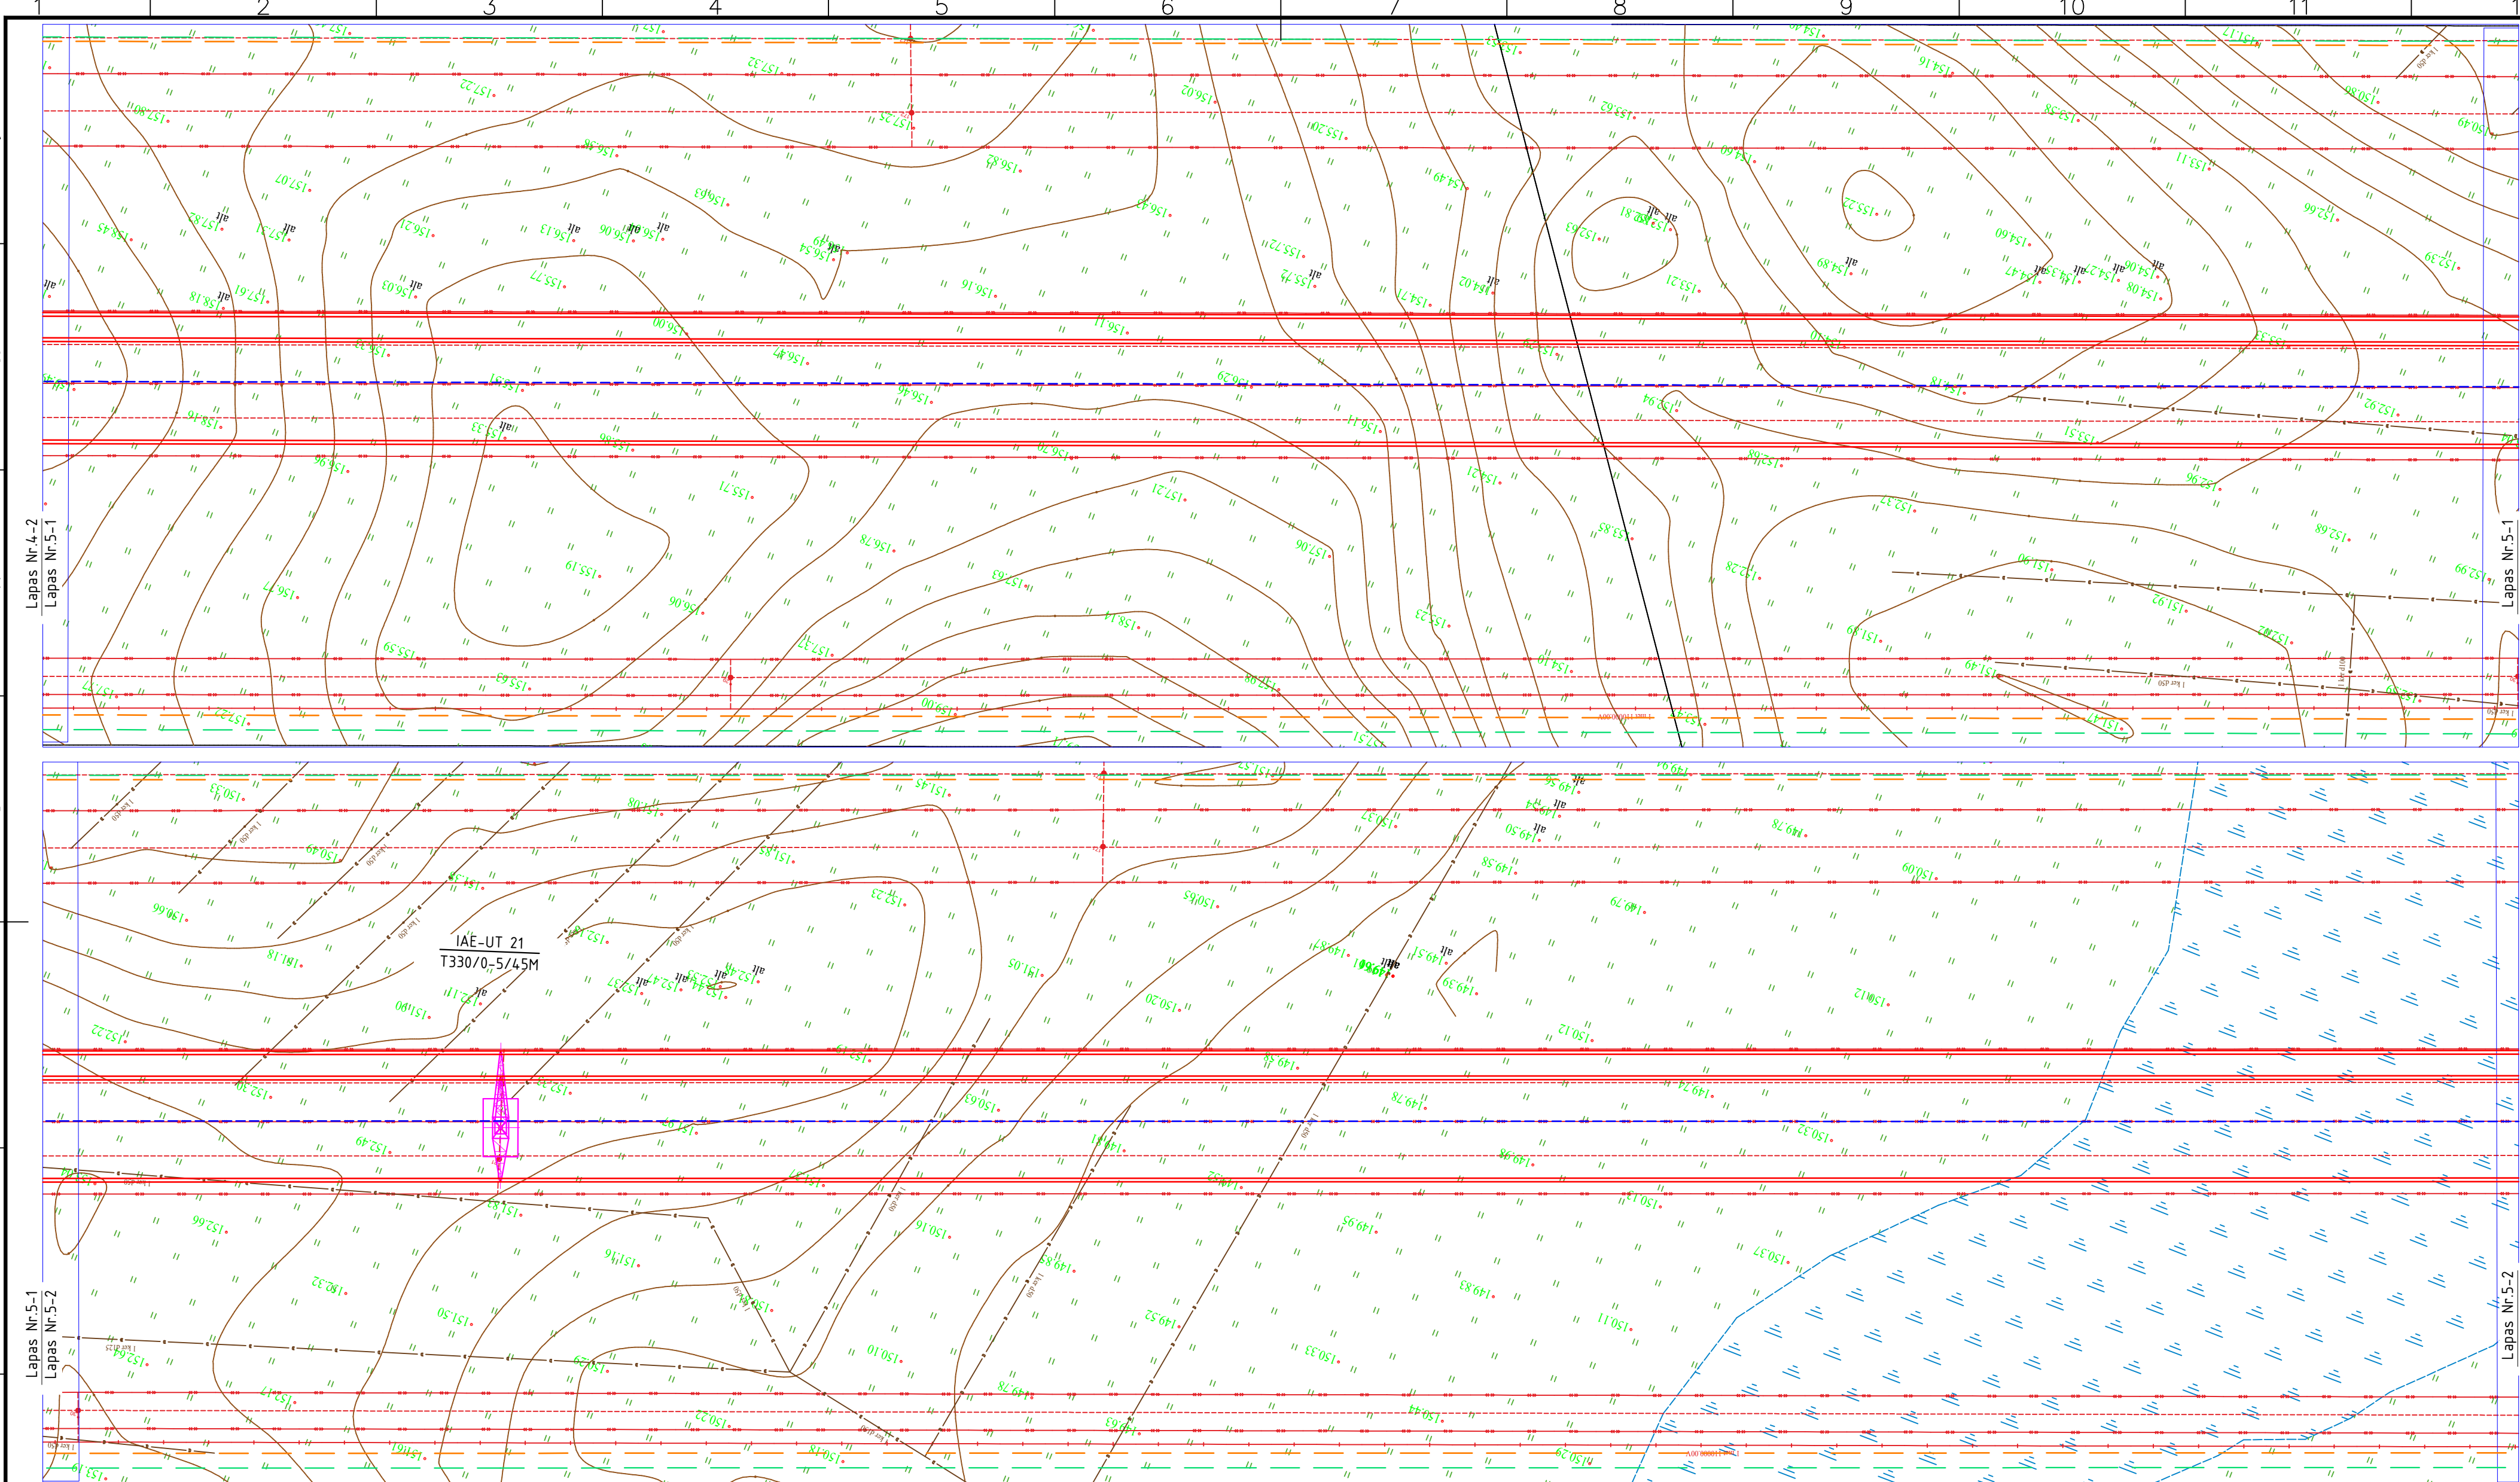

SUTARTINIAI ŽYMĖJIMAI:

- Esama 330 kV OL;
- Projektuojama 330 kV OL;
- Projektuojamas žaibosaugos trosas su šviesolaidiniu kabeliu (ŽTŠK);
- Projektuojamas žaibosaugos trosas (ŽT);
- 330 kV OL projektuojama apsaugos zona;
- Esama apsaugos zona;
- Sklypų ribos;
- Projektuojama 330 kV OL inkarinė atrama;
- Projektuojama 330 kV OL tarpinė atrama;
- Atramos numeris ;
- Atramos tipas;

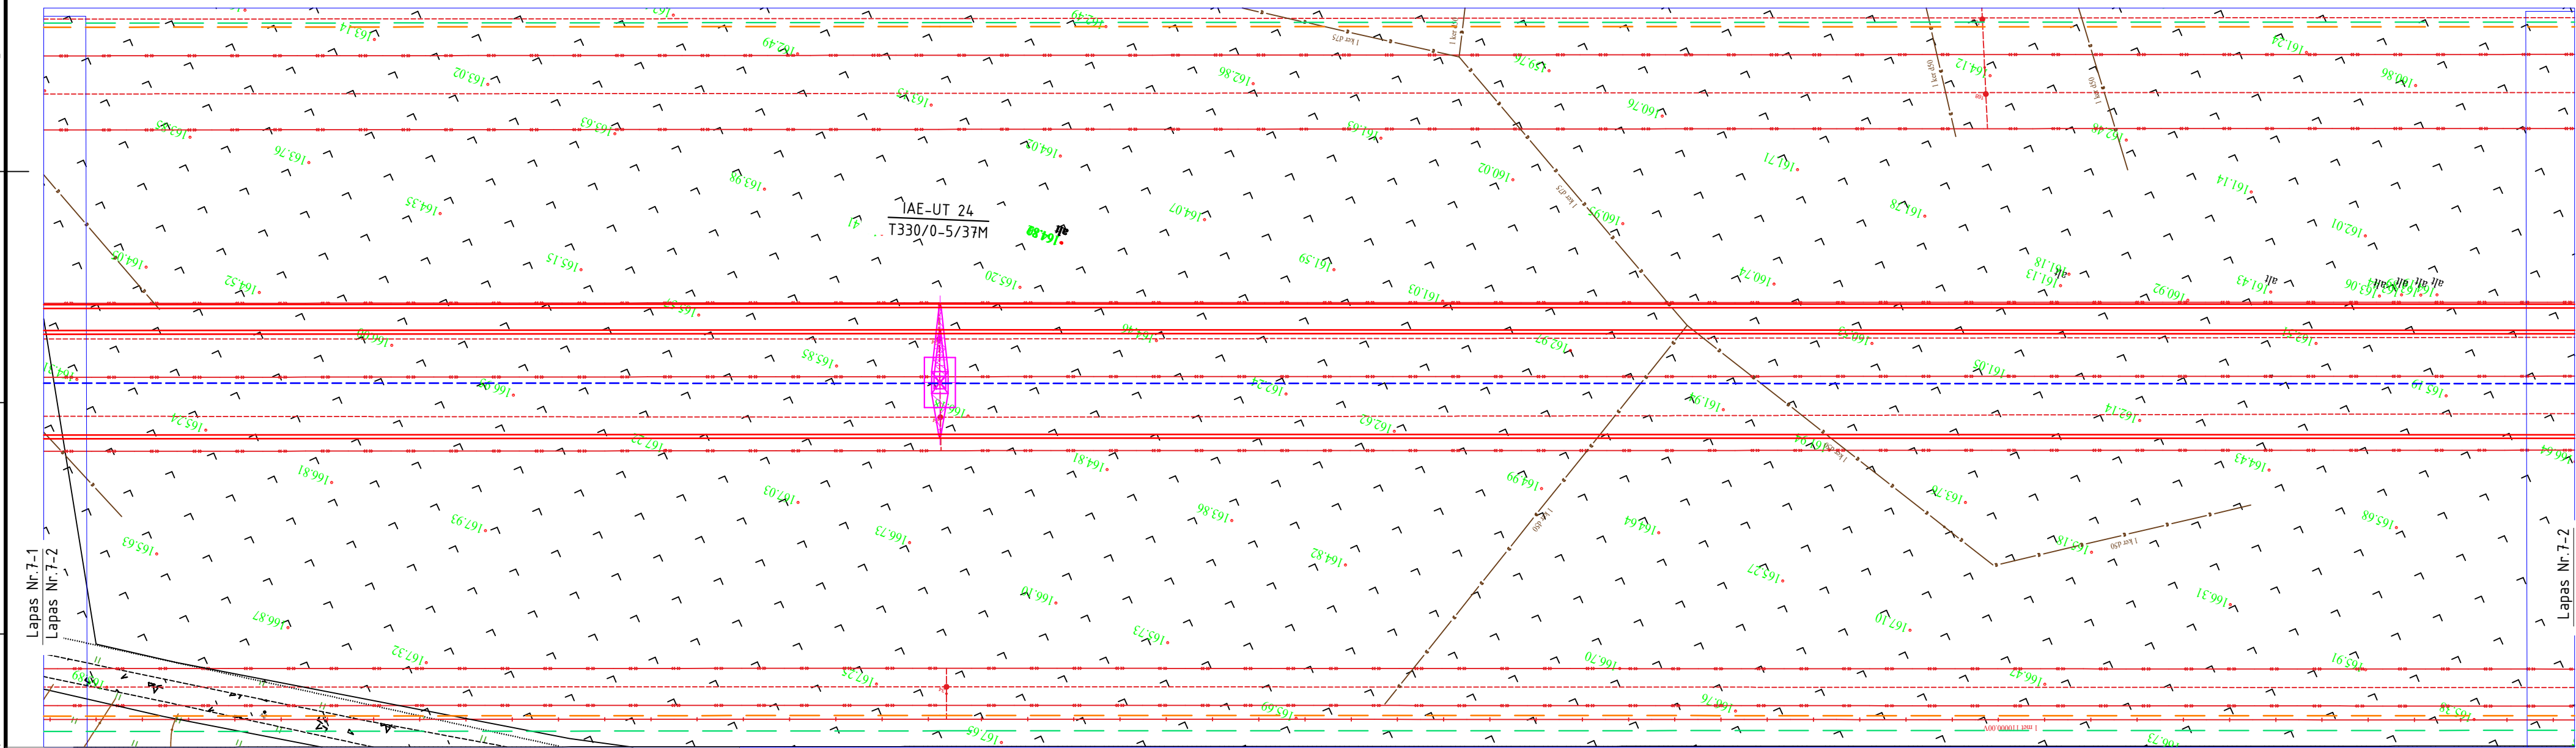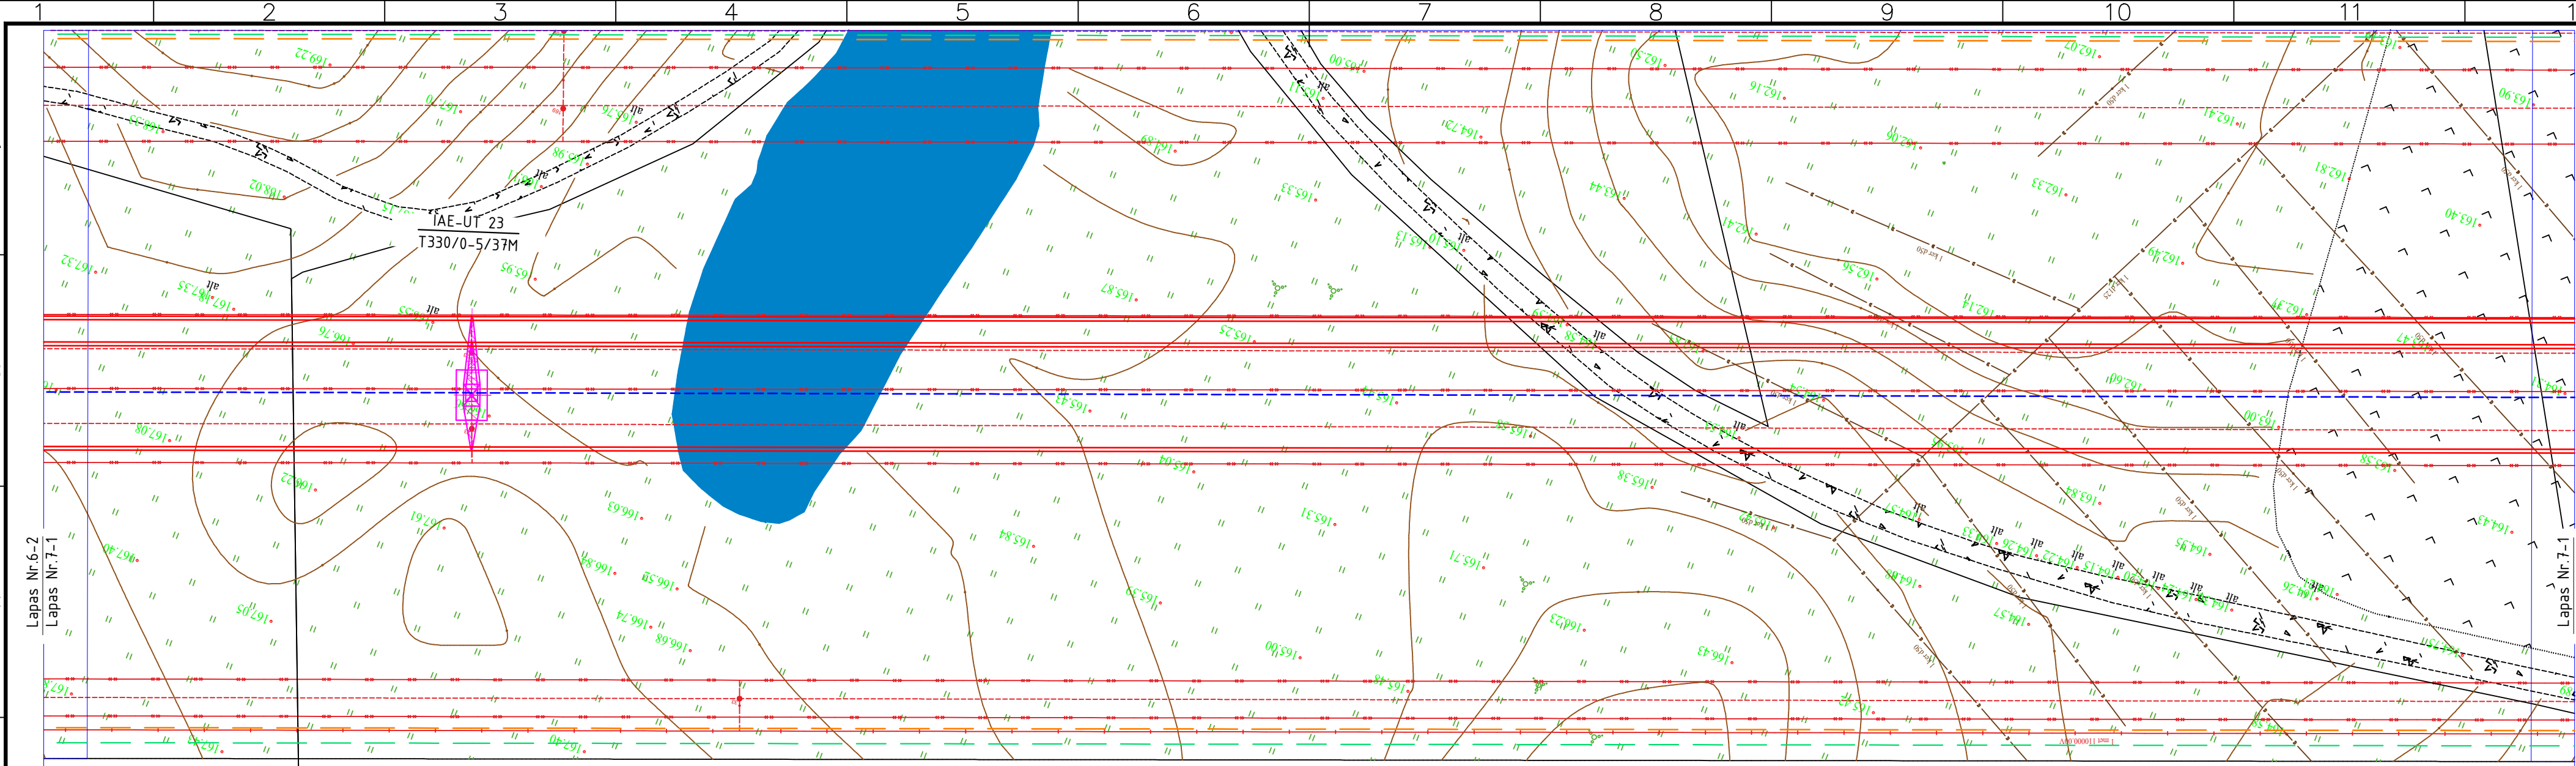

SUTARTINIAI ŽYMĖJIMAI:

- Esama 330 kV OL;
- Projektuojama 330 kV OL;
- Projektuojamas žaibosaugos trosas su šviesolaidiniu kabeliu (ŽTŠK);
- Projektuojamas žaibosaugos trosas (ŽT);
- 330 kV OL projektuojama apsaugos zona;
- Esama apsaugos zona;
- Sklypų ribos;



Projektuojama 330 kV OL inkarinė atrama;




Projektuojama 330 kV OL tarpinė atrama;

IAE-UT 2
K330/0-30/49

Atramos numeris ;
Atramos tipas;

2025/42-03-PP-SP.B-01

Lapas	Lapu	Laida
7	44	0

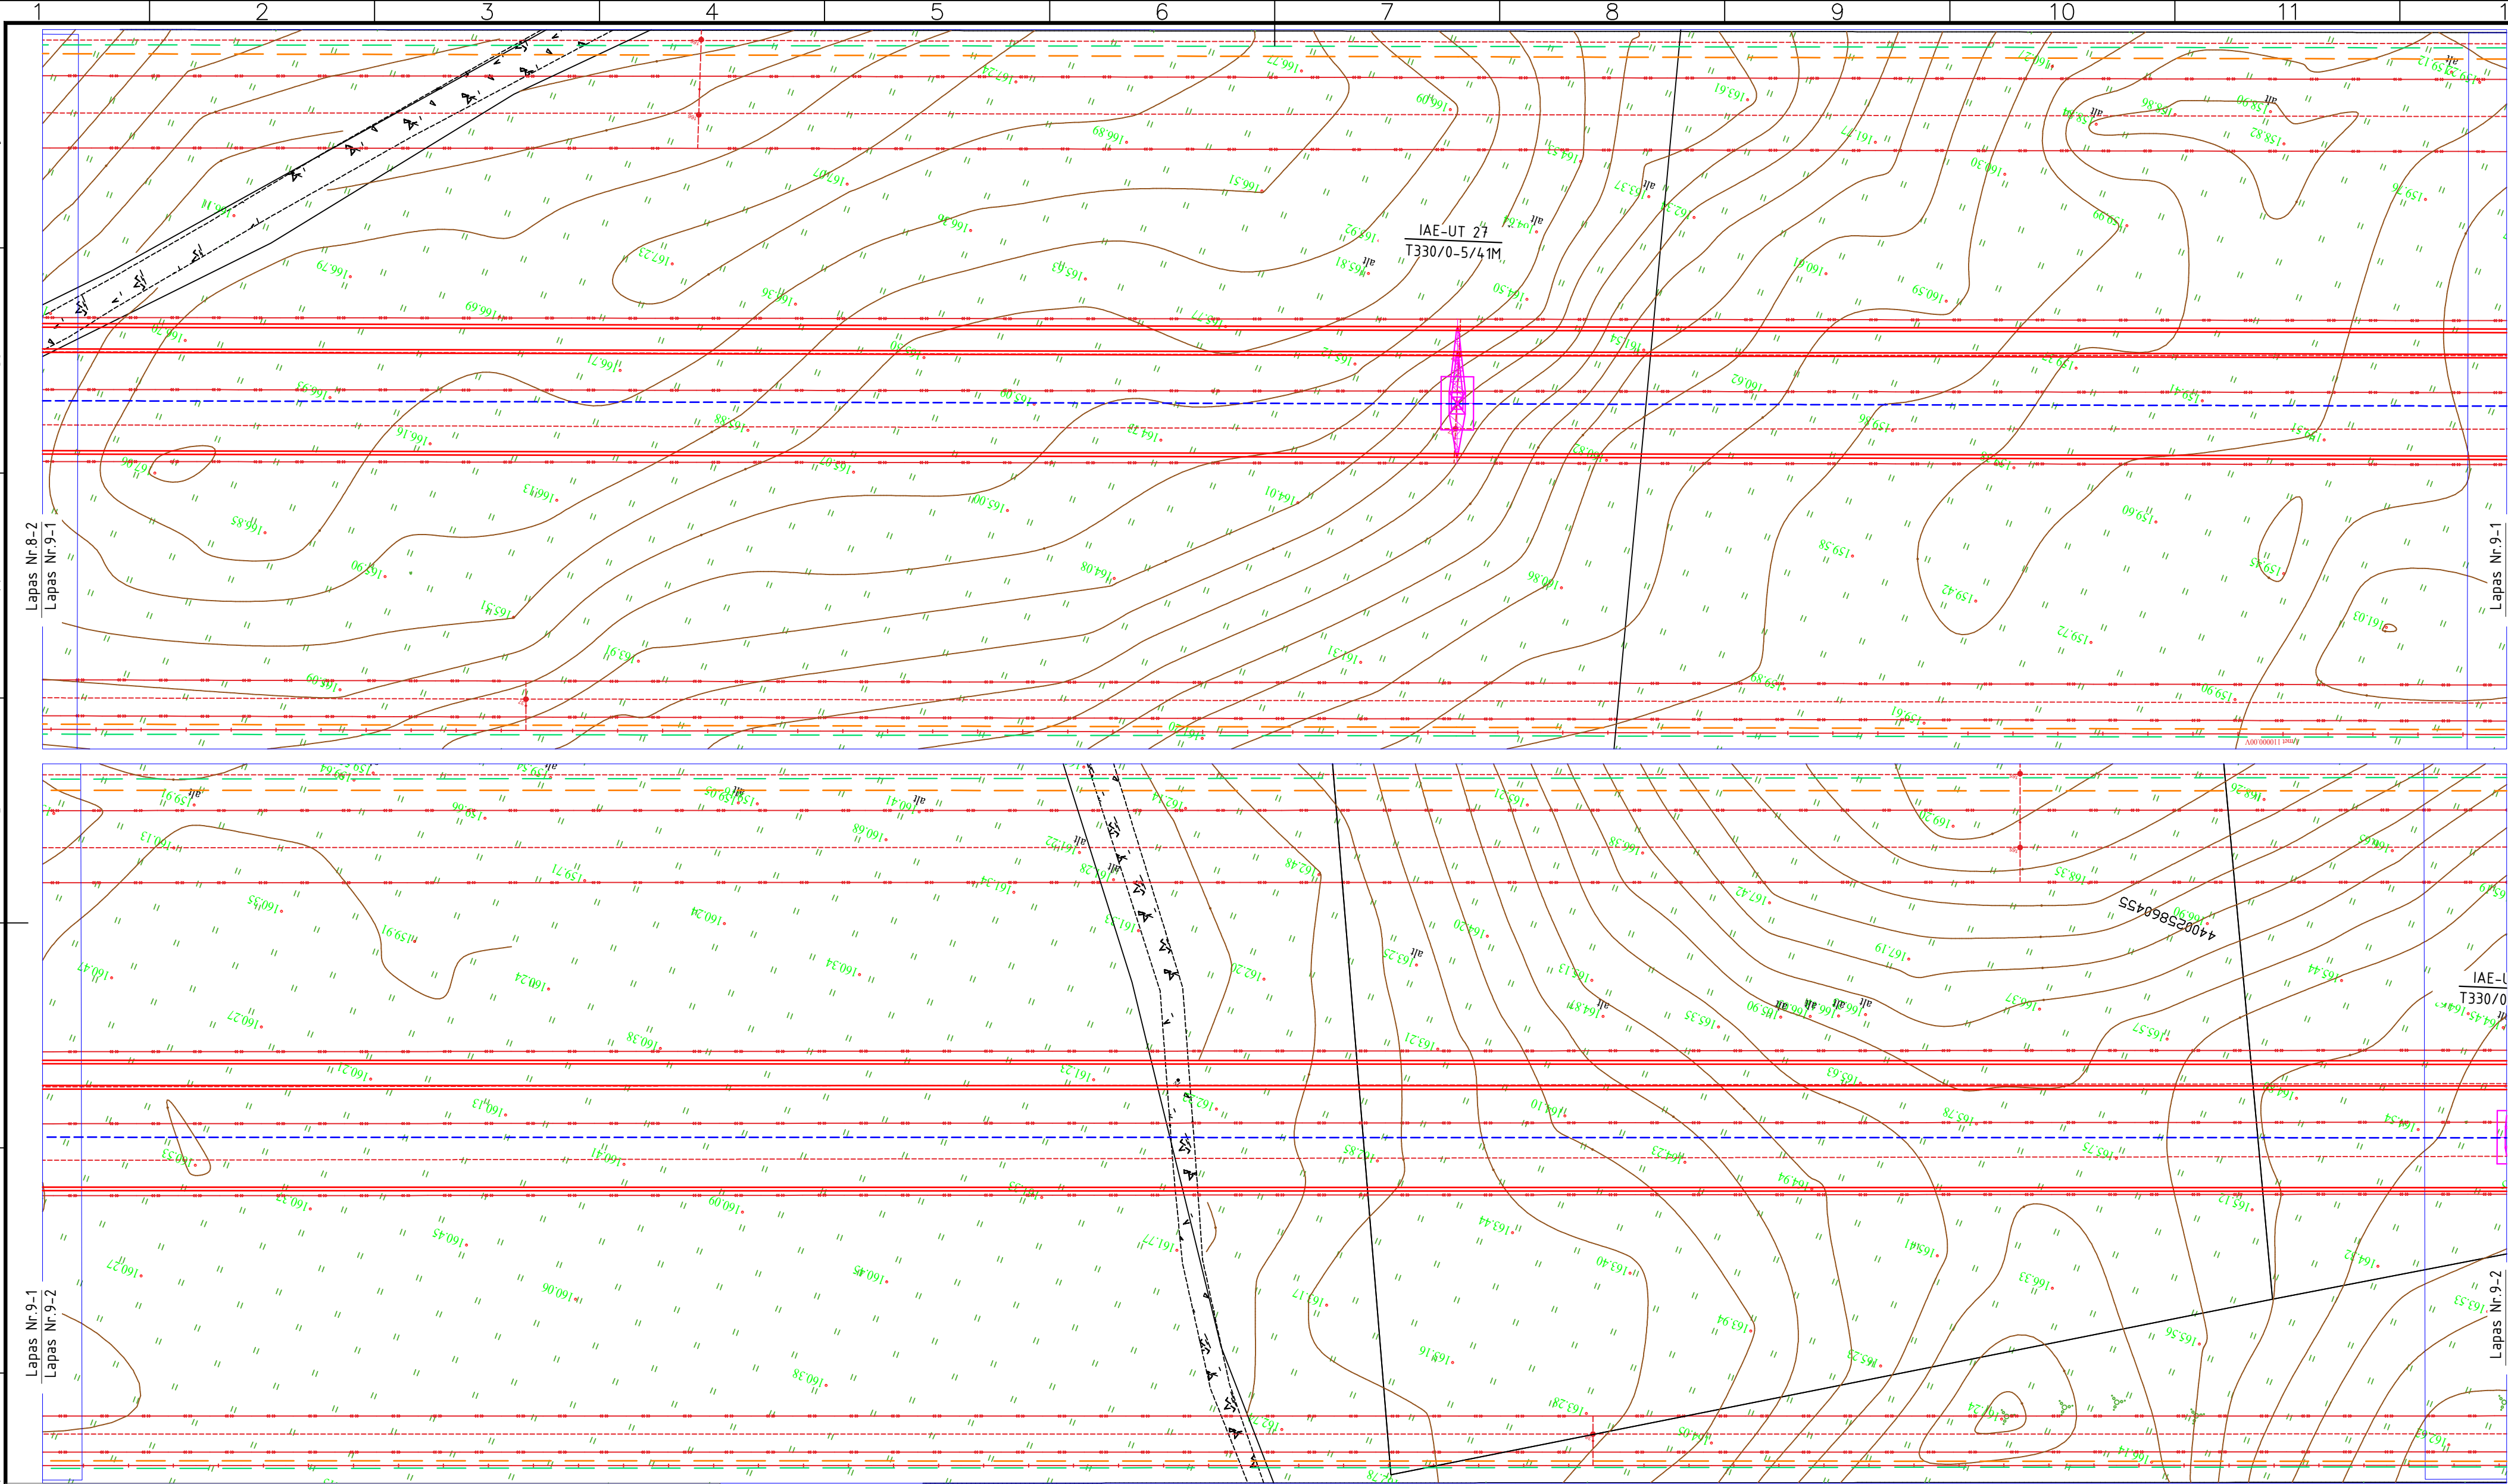

SUTARTINIAI ŽYMĖJIMAI:

- Esama 330 kV OL;
- Projektuojama 330 kV OL;
- Projektuojamas žaibosaugos trosas su šviesolaidiniu kabeliu (ŽTŠK);
- Projektuojamas žaibosaugos trosas (ŽT);
- 330 kV OL projektuojama apsaugos zona;
- Esama apsaugos zona;
- Sklypų ribos;



Projektuojama 330 kV OL inkarinė atrama;




Projektuojama 330 kV OL tarpinė atrama;

IAE-UT 2
K330/0-30/49

Atramos numeris ;
Atramos tipas;


2025/42-03-PP-SP.B-01

Lapas	Lapu	Laida
9	44	0

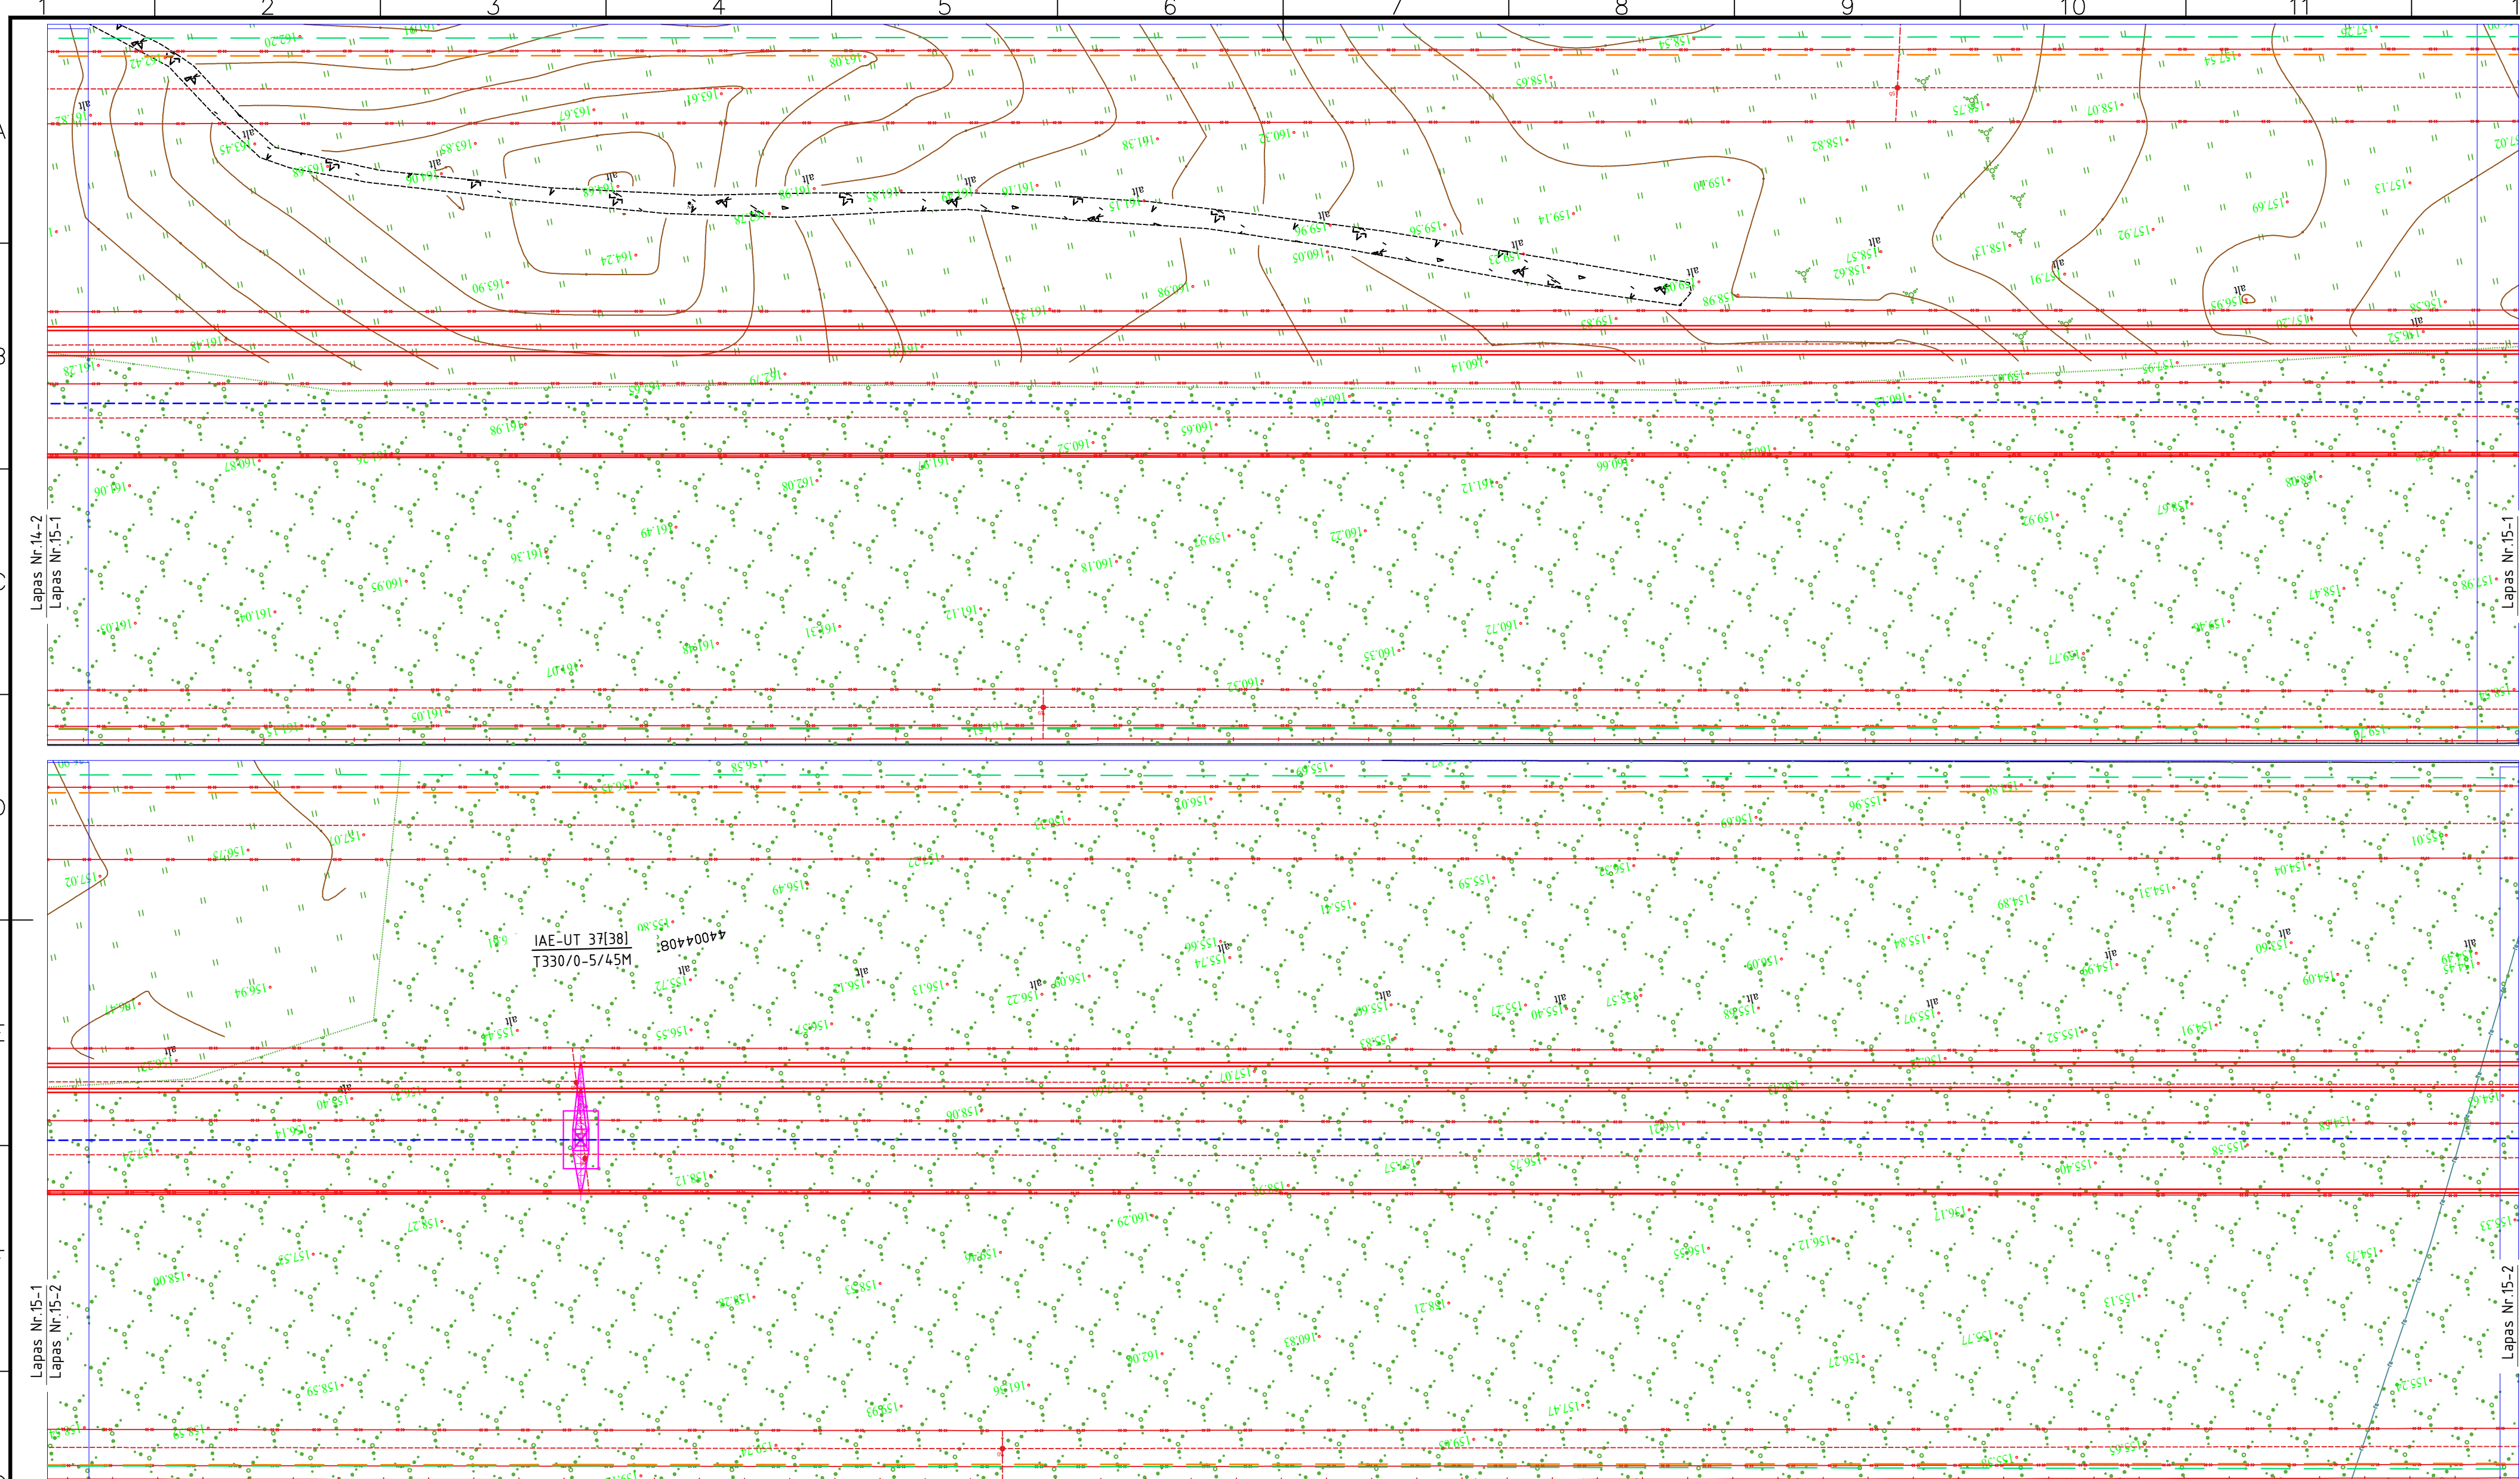

SUTARTINIAI ŽYMĖJIMAI:

- Esama 330 kV OL;
- Projektuojama 330 kV OL;
- Projektuojamas žaibosaugos trosas su šviesolaidiniu kabeliu (ŽTŠK);
- Projektuojamas žaibosaugos trosas (ŽT);
- 330 kV OL projektuojama apsaugos zona;
- Esama apsaugos zona;
- Sklypų ribos;
- Projektuojama 330 kV OL inkarinė atrama;
- Projektuojama 330 kV OL tarpinė atrama;
- IAE-UT 2
K330/0-30/49
- Atramos numeris ;
- Atramos tipas;

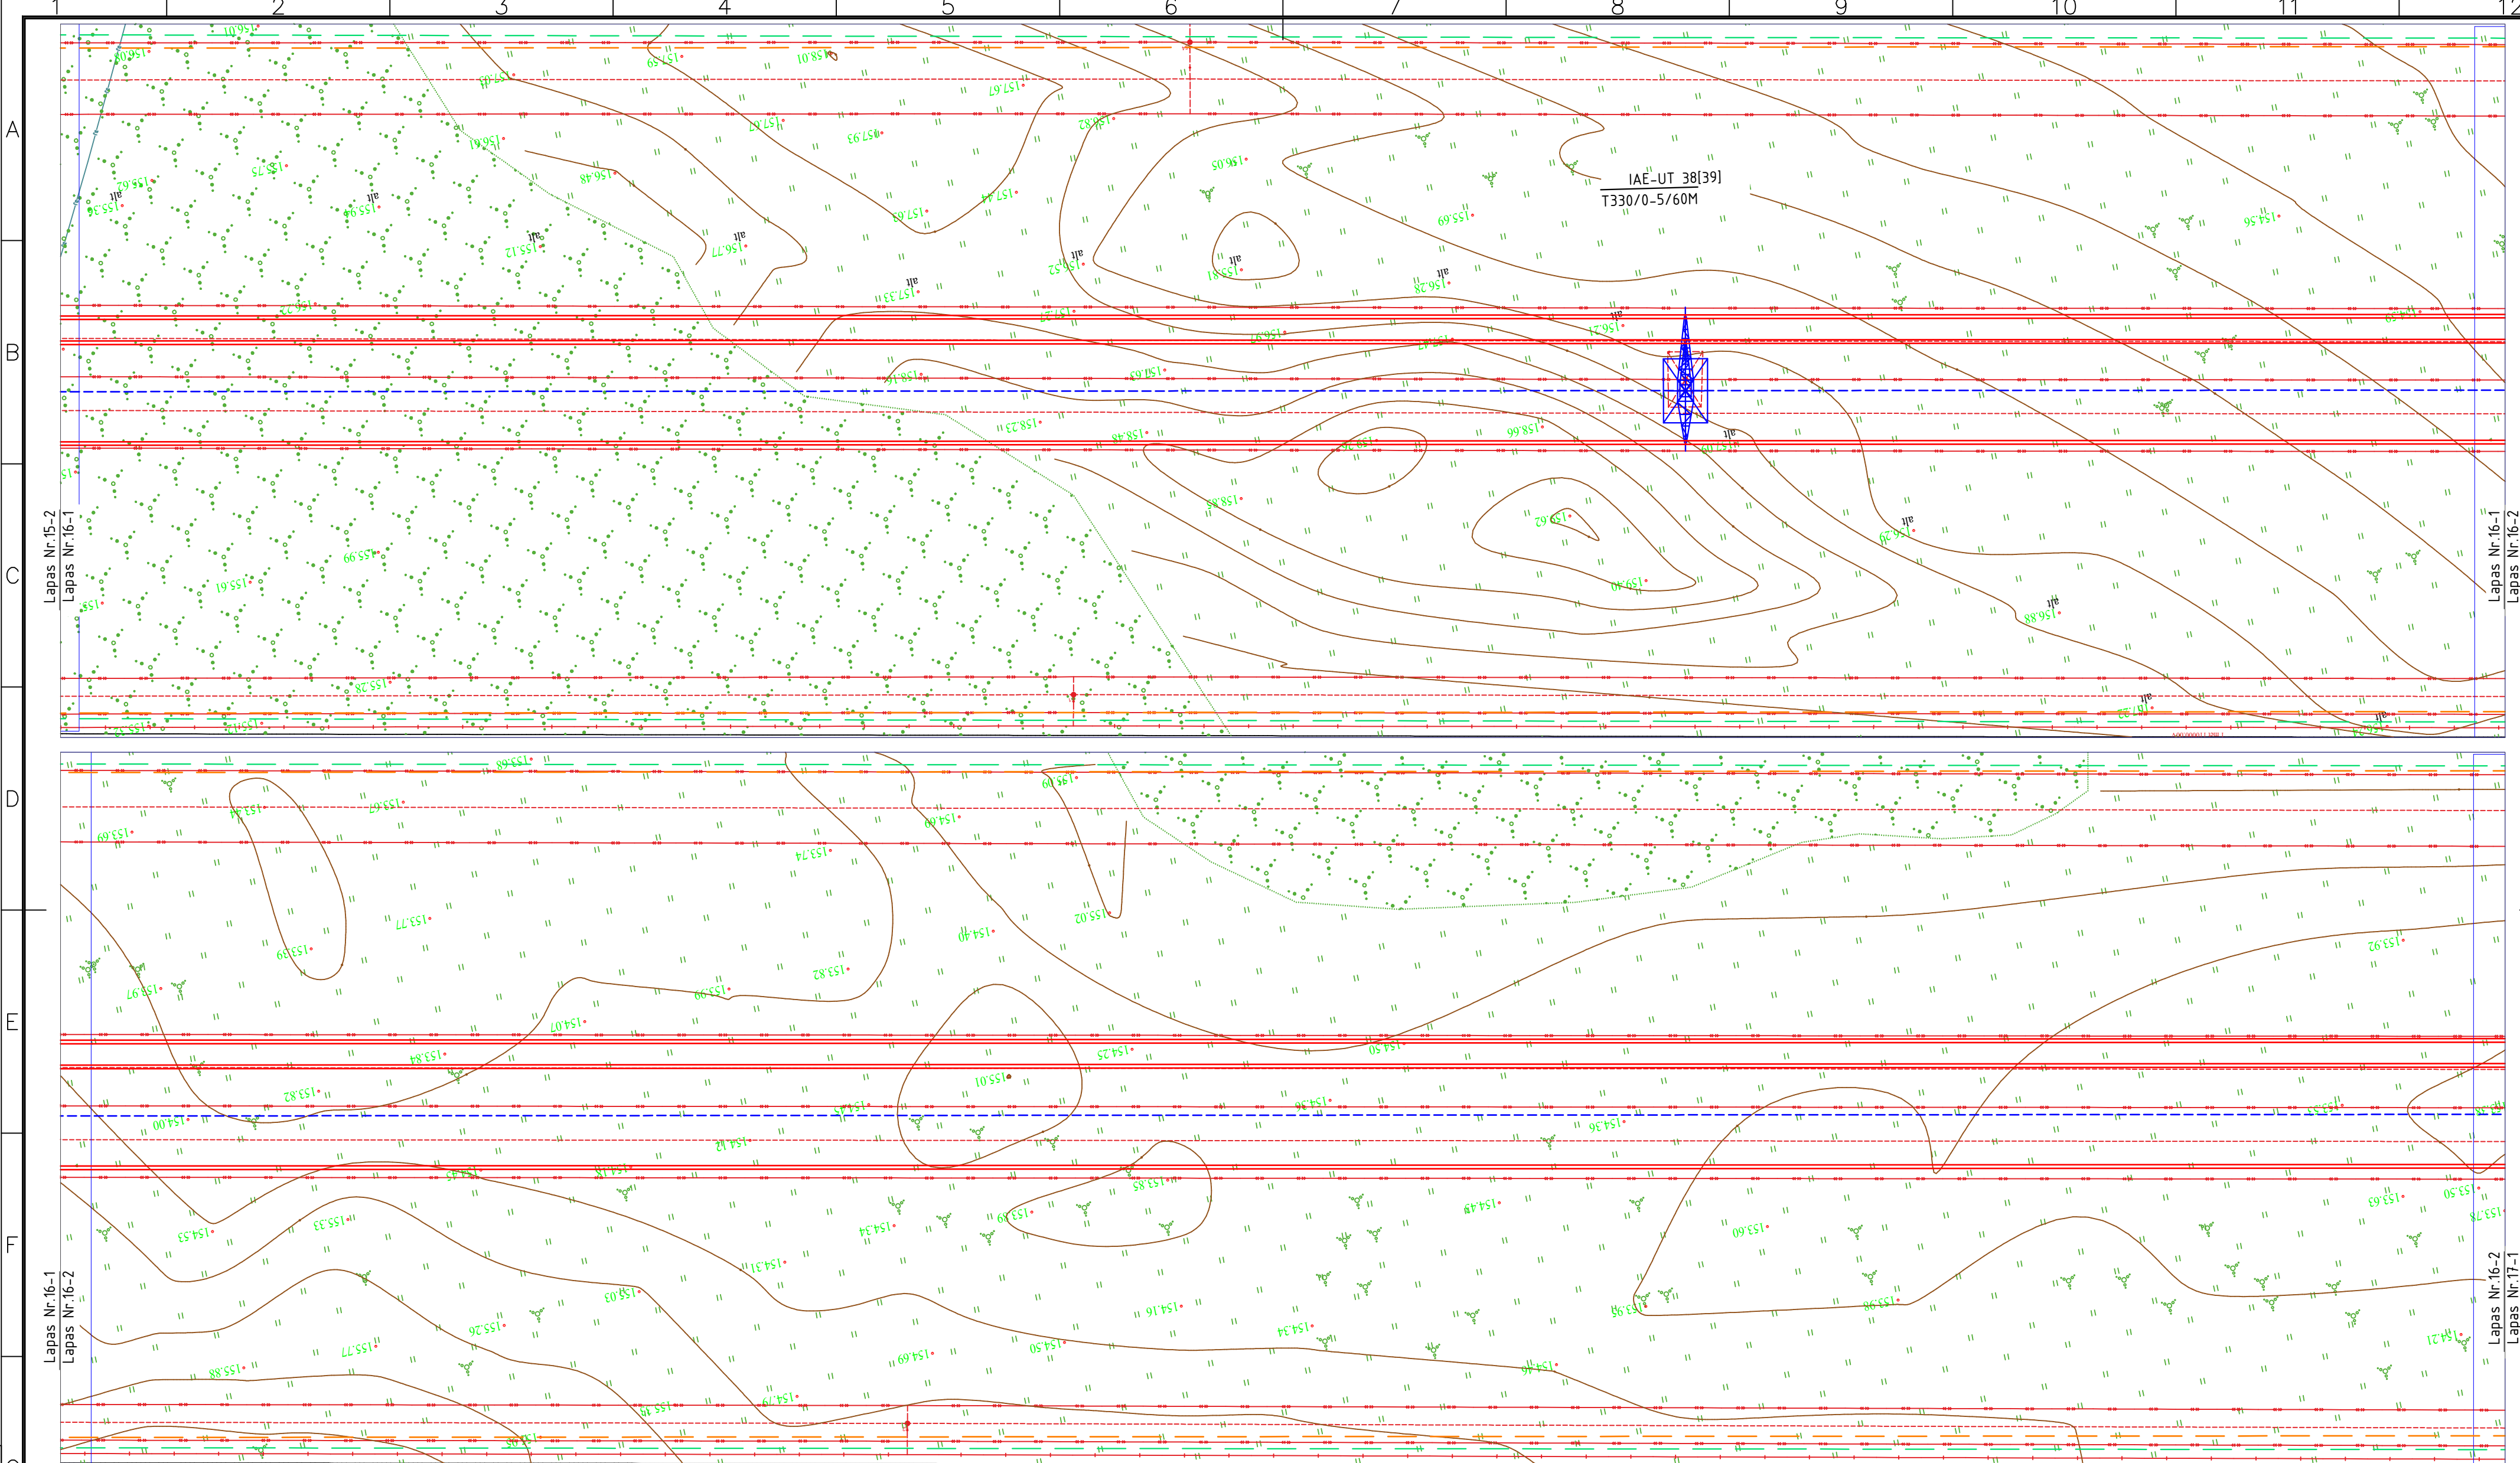

SUTARTINIAI ŽYMĖJIMAI:

- Esama 330 kV OL;
- Projektuojama 330 kV OL;
- Projektuojamas žaibosaugos trosas su šviesolaidiniu kabeliu (ŽTŠK);
- Projektuojamas žaibosaugos trosas (ŽT);
- 330 kV OL projektuojama apsaugos zona;
- Esama apsaugos zona;
- Sklypų ribos;



Projektuojama 330 kV OL inkarinė atrama;




Projektuojama 330 kV OL tarpinė atrama;

IAE-UT 2
K330/0-30/49

Atramos numeris ;
Atramos tipas;

2025/42-03-PP-SP.B-01

Lapas	Lapu	Laida
16	44	0

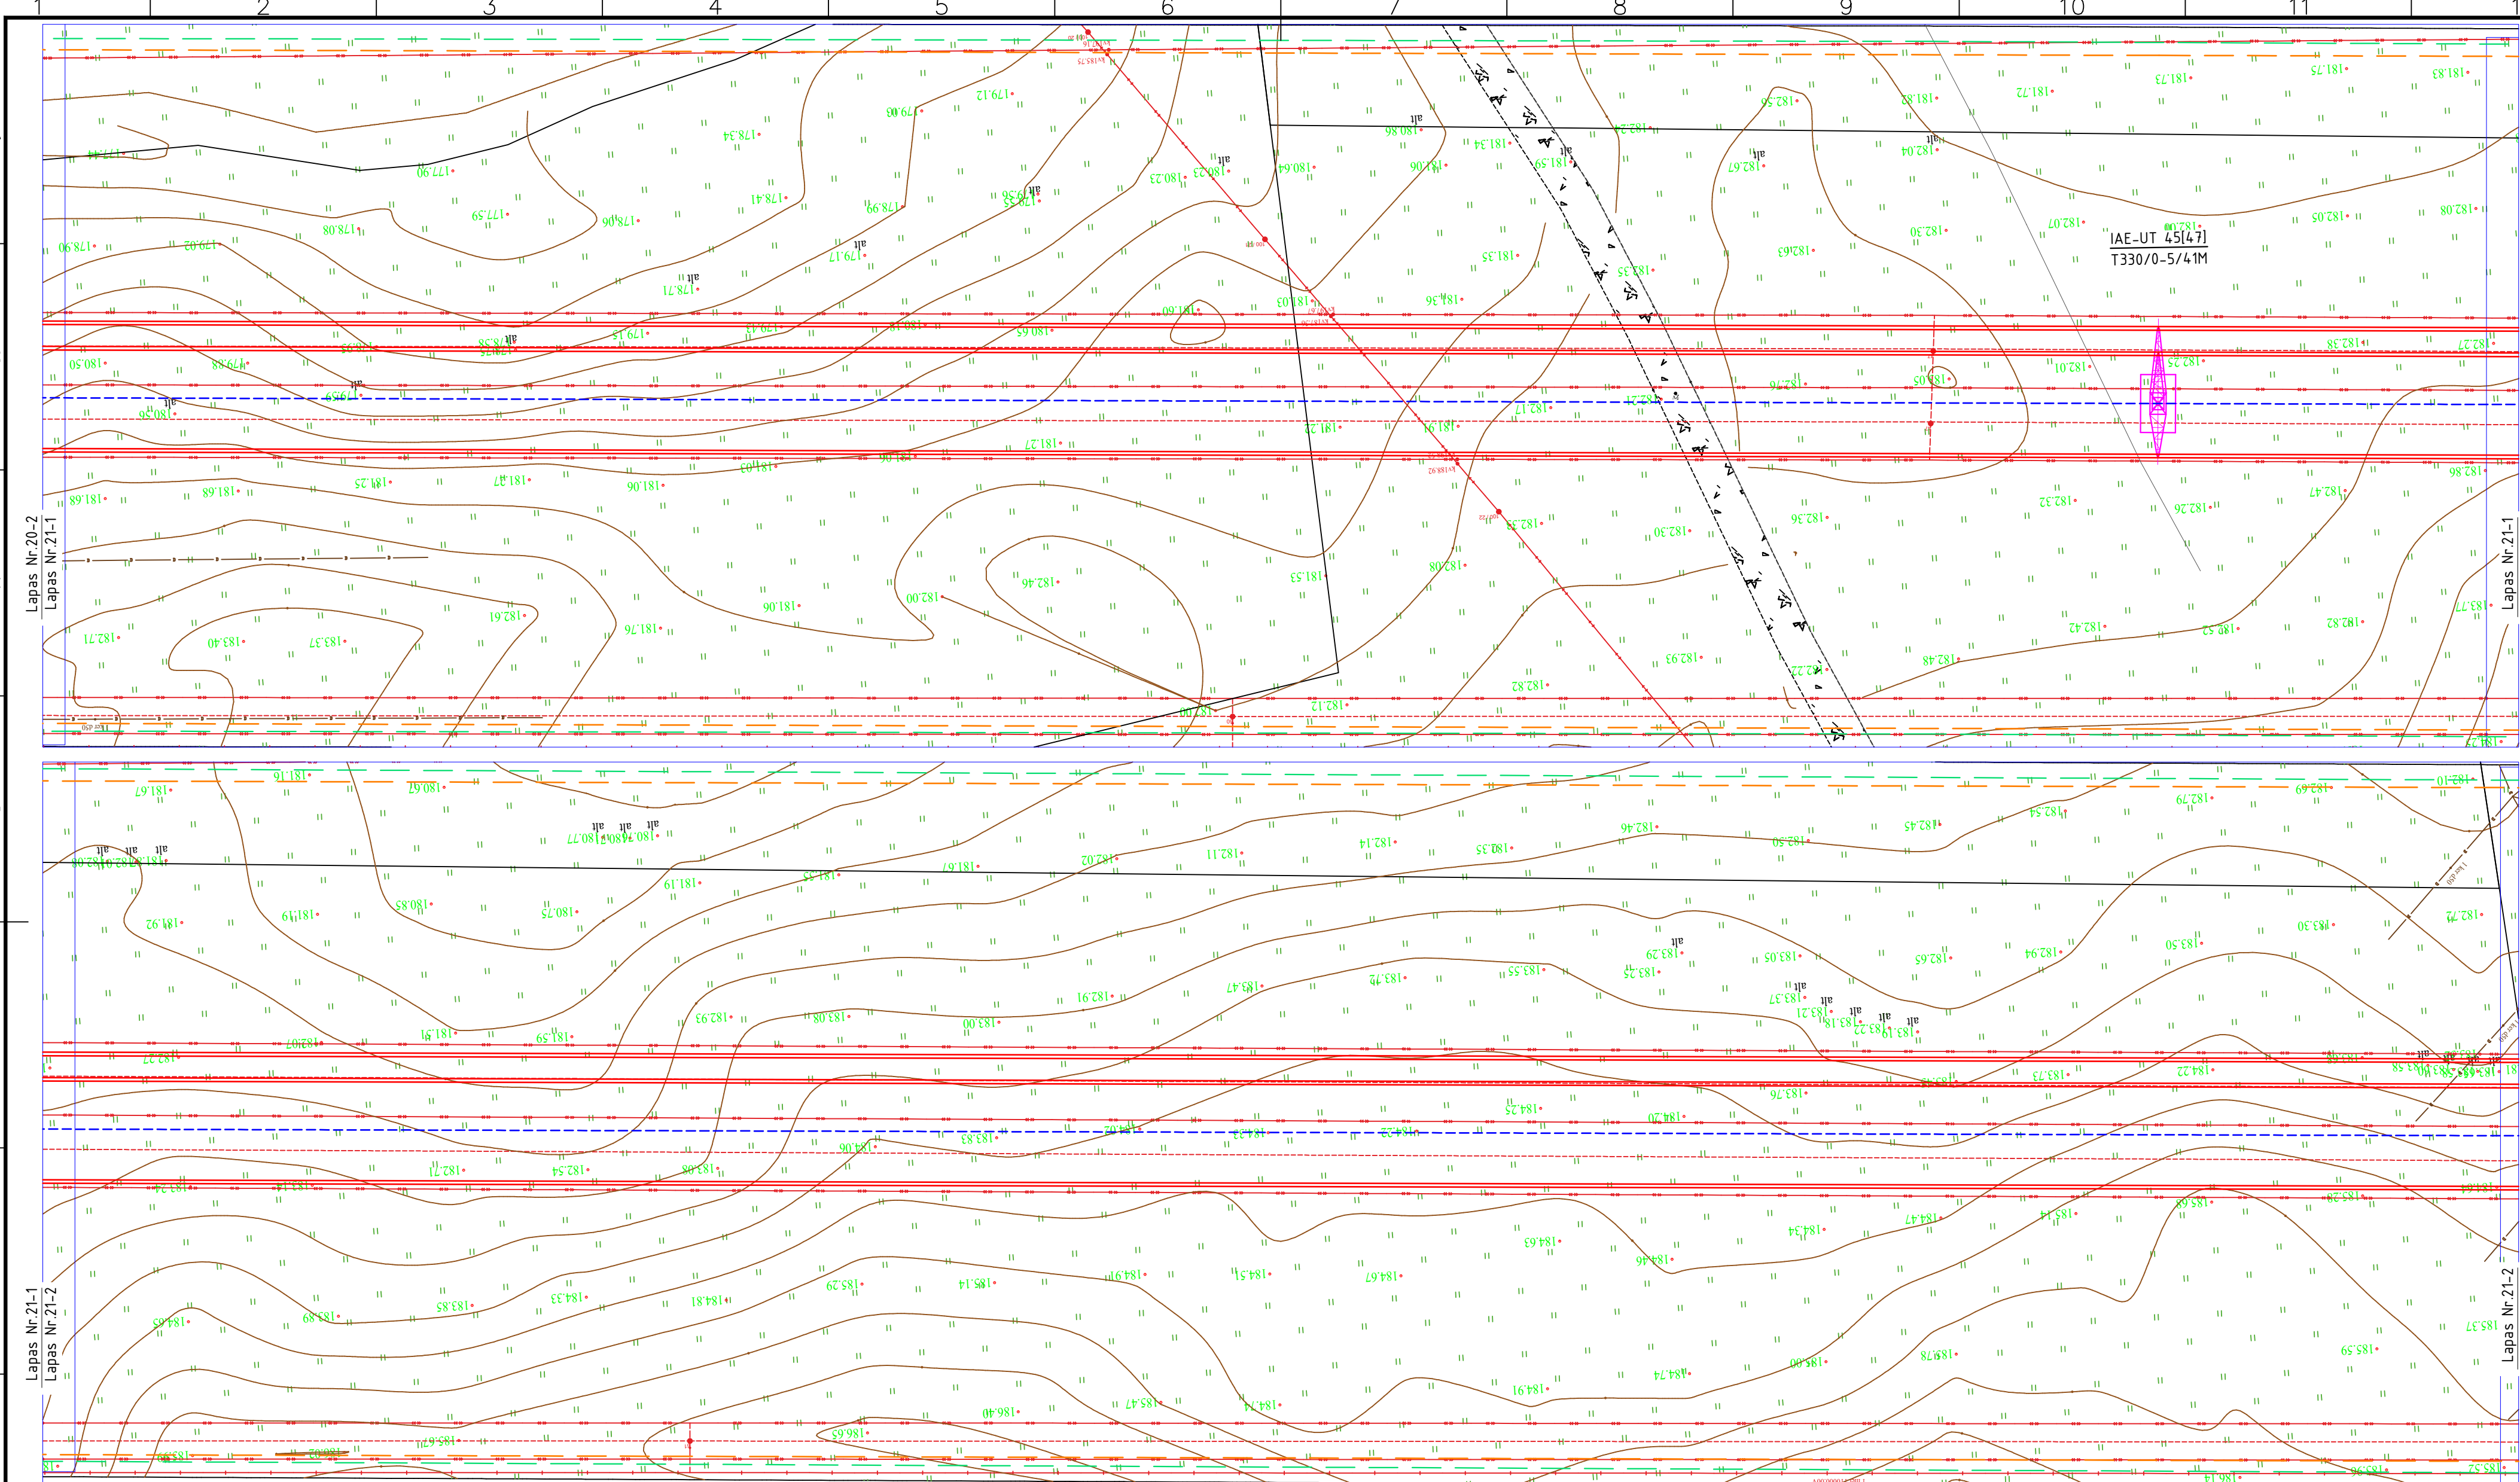

SUTARTINIAI ŽYMĖJIMAI:

- Esama 330 kV OL;
- Projektuojama 330 kV OL;
- Projektuojamas žaibosaugos trosas su šviesolaidiniu kabeliu (ŽTŠK);
- Projektuojamas žaibosaugos trosas (ŽT);
- 330 kV OL projektuojama apsaugos zona;
- Esama apsaugos zona;
- Sklypų ribos;



Projektuojama 330 kV OL inkarinė atrama;




Projektuojama 330 kV OL tarpinė atrama;

IAE-UT 2
K330/0-30/49

Atramos numeris ;
Atramos tipas;

2025/42-03-PP-SP.B-01


Lapas	Lapu	Laida
21	44	0

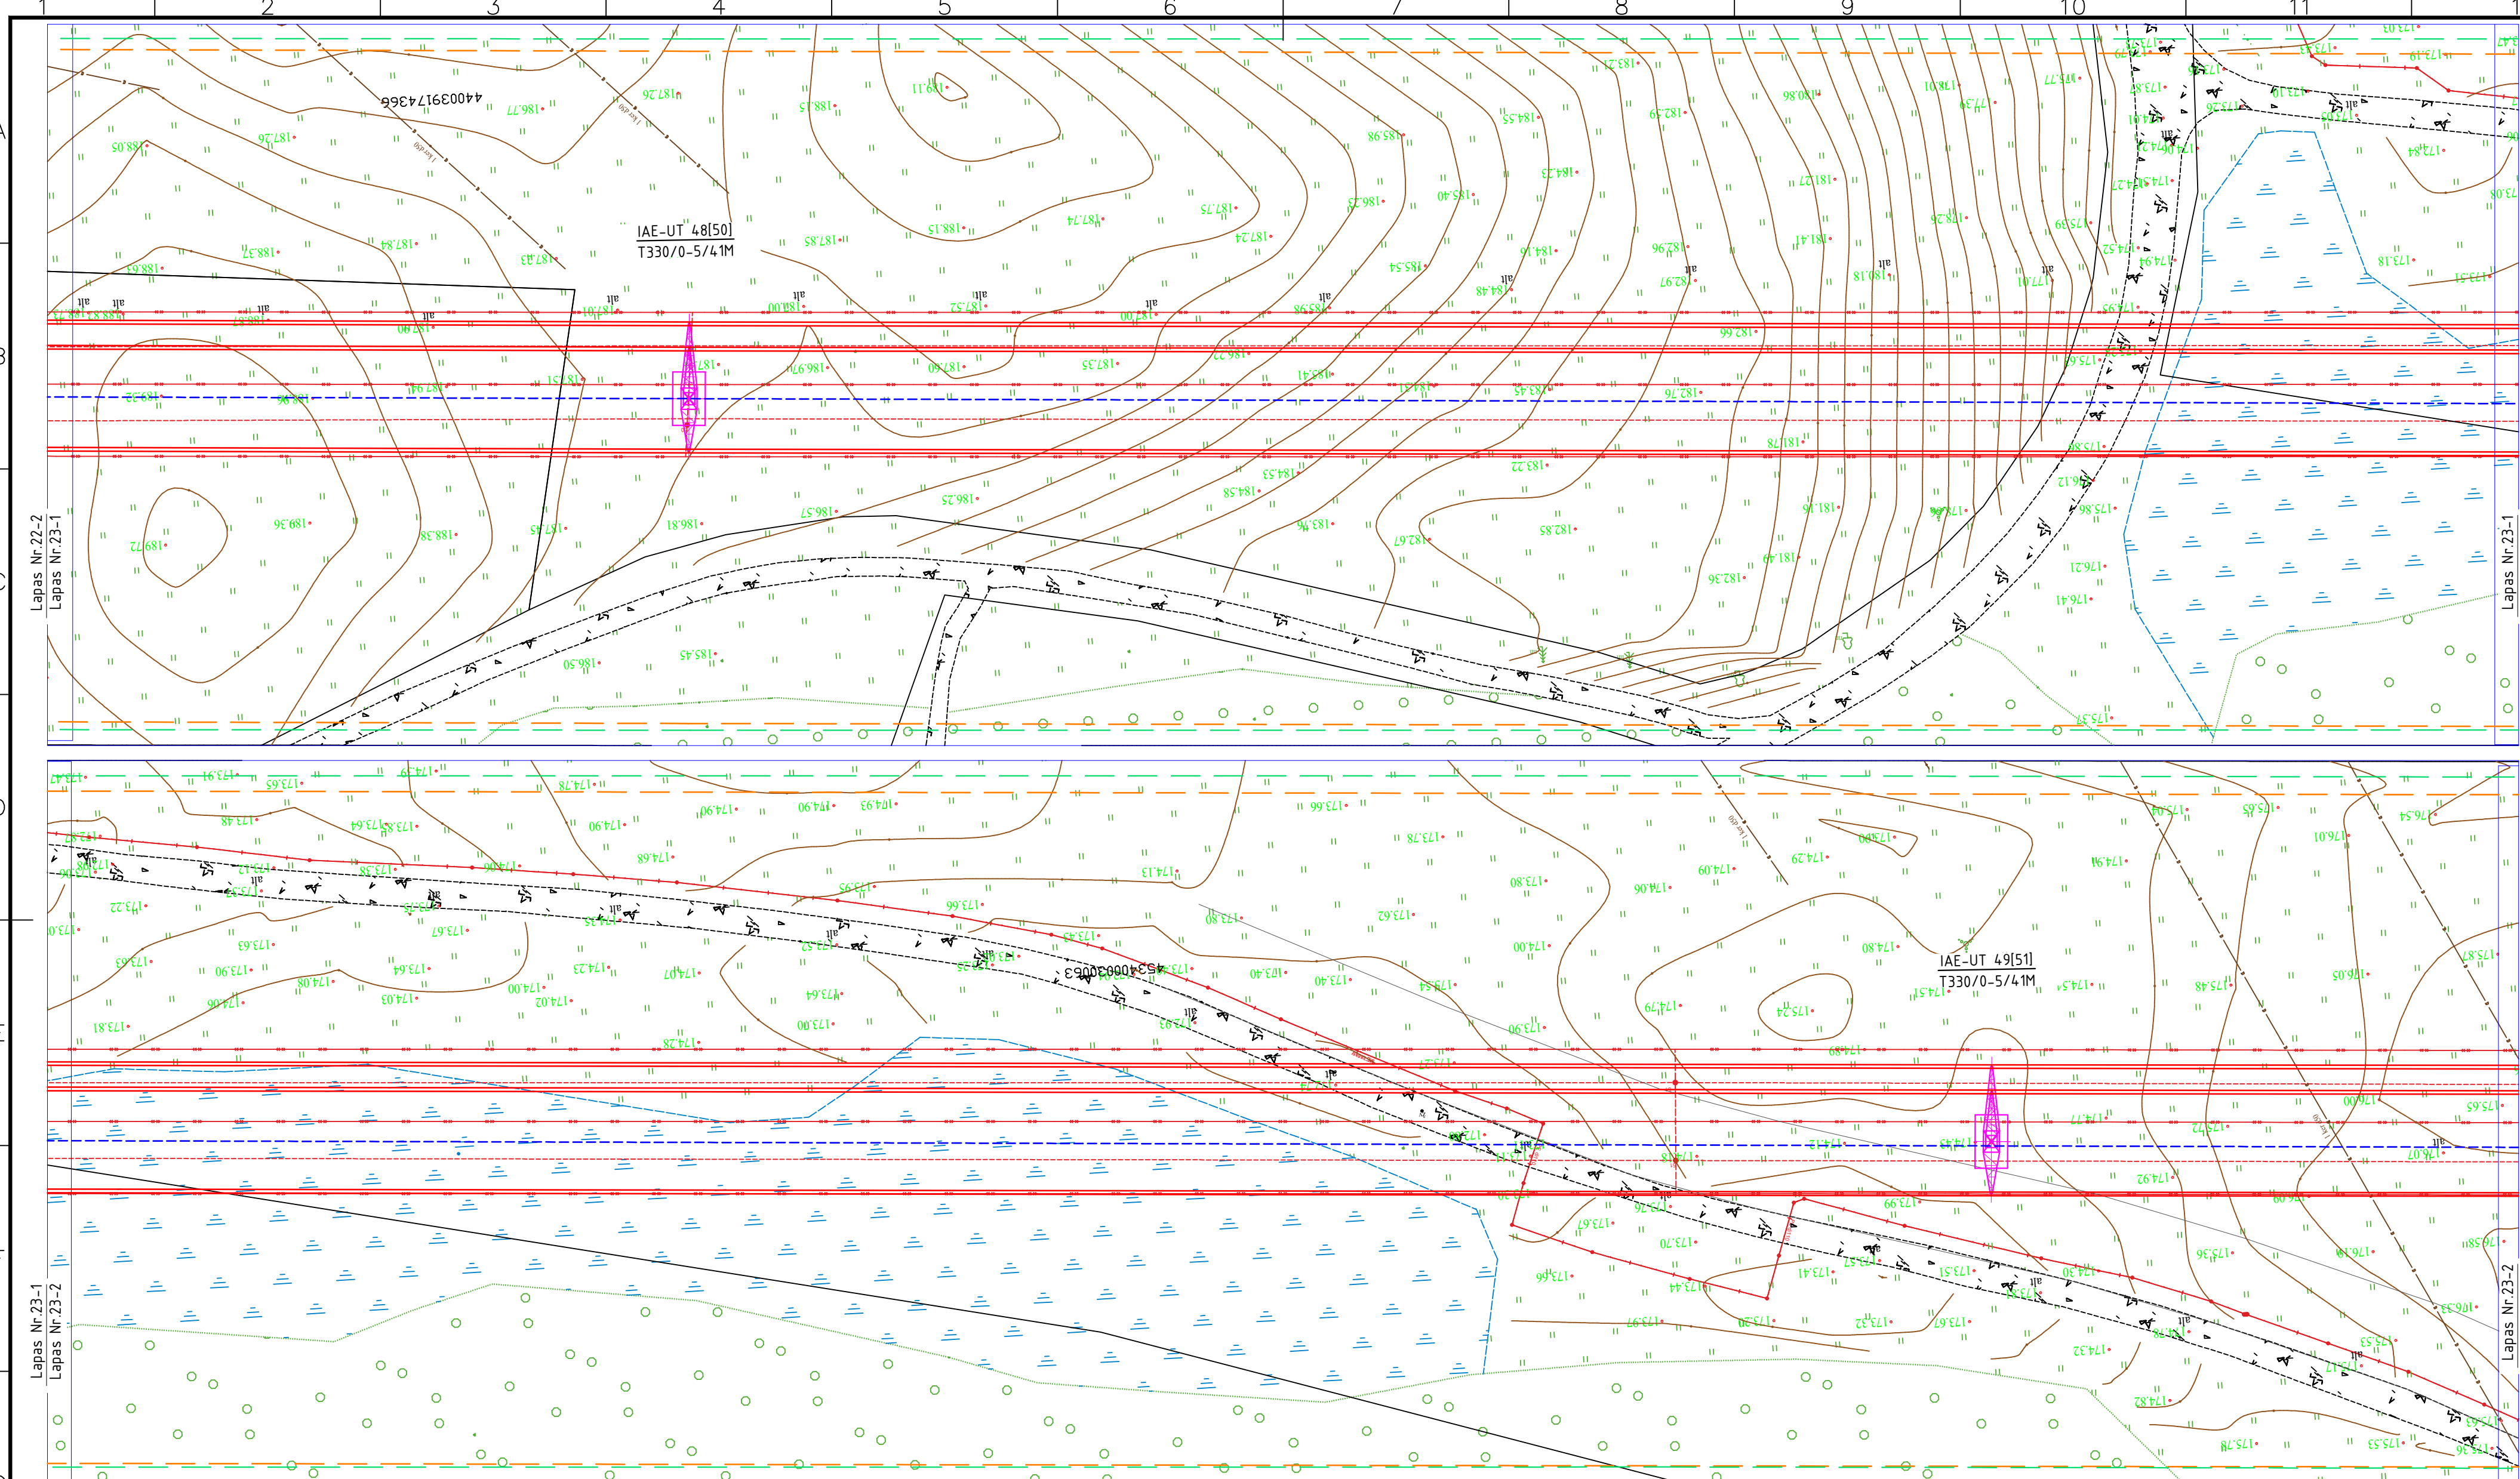

SUTARTINIAI ŽYMĖJIMAI:

- Esama 330 kV OL;
- Projektuojama 330 kV OL;
- Projektuojamas žaibosaugos trosas su šviesolaidiniu kabeliu (ŽTŠK);
- Projektuojamas žaibosaugos trosas (ŽT);
- 330 kV OL projektuojama apsaugos zona;
- Esama apsaugos zona;
- Sklypų ribos;

- Projektuojama 330 kV OL inkarinė atrama;
- Projektuojama 330 kV OL tarpinė atrama;
- Atramos numeris ;
- Atramos tipas;

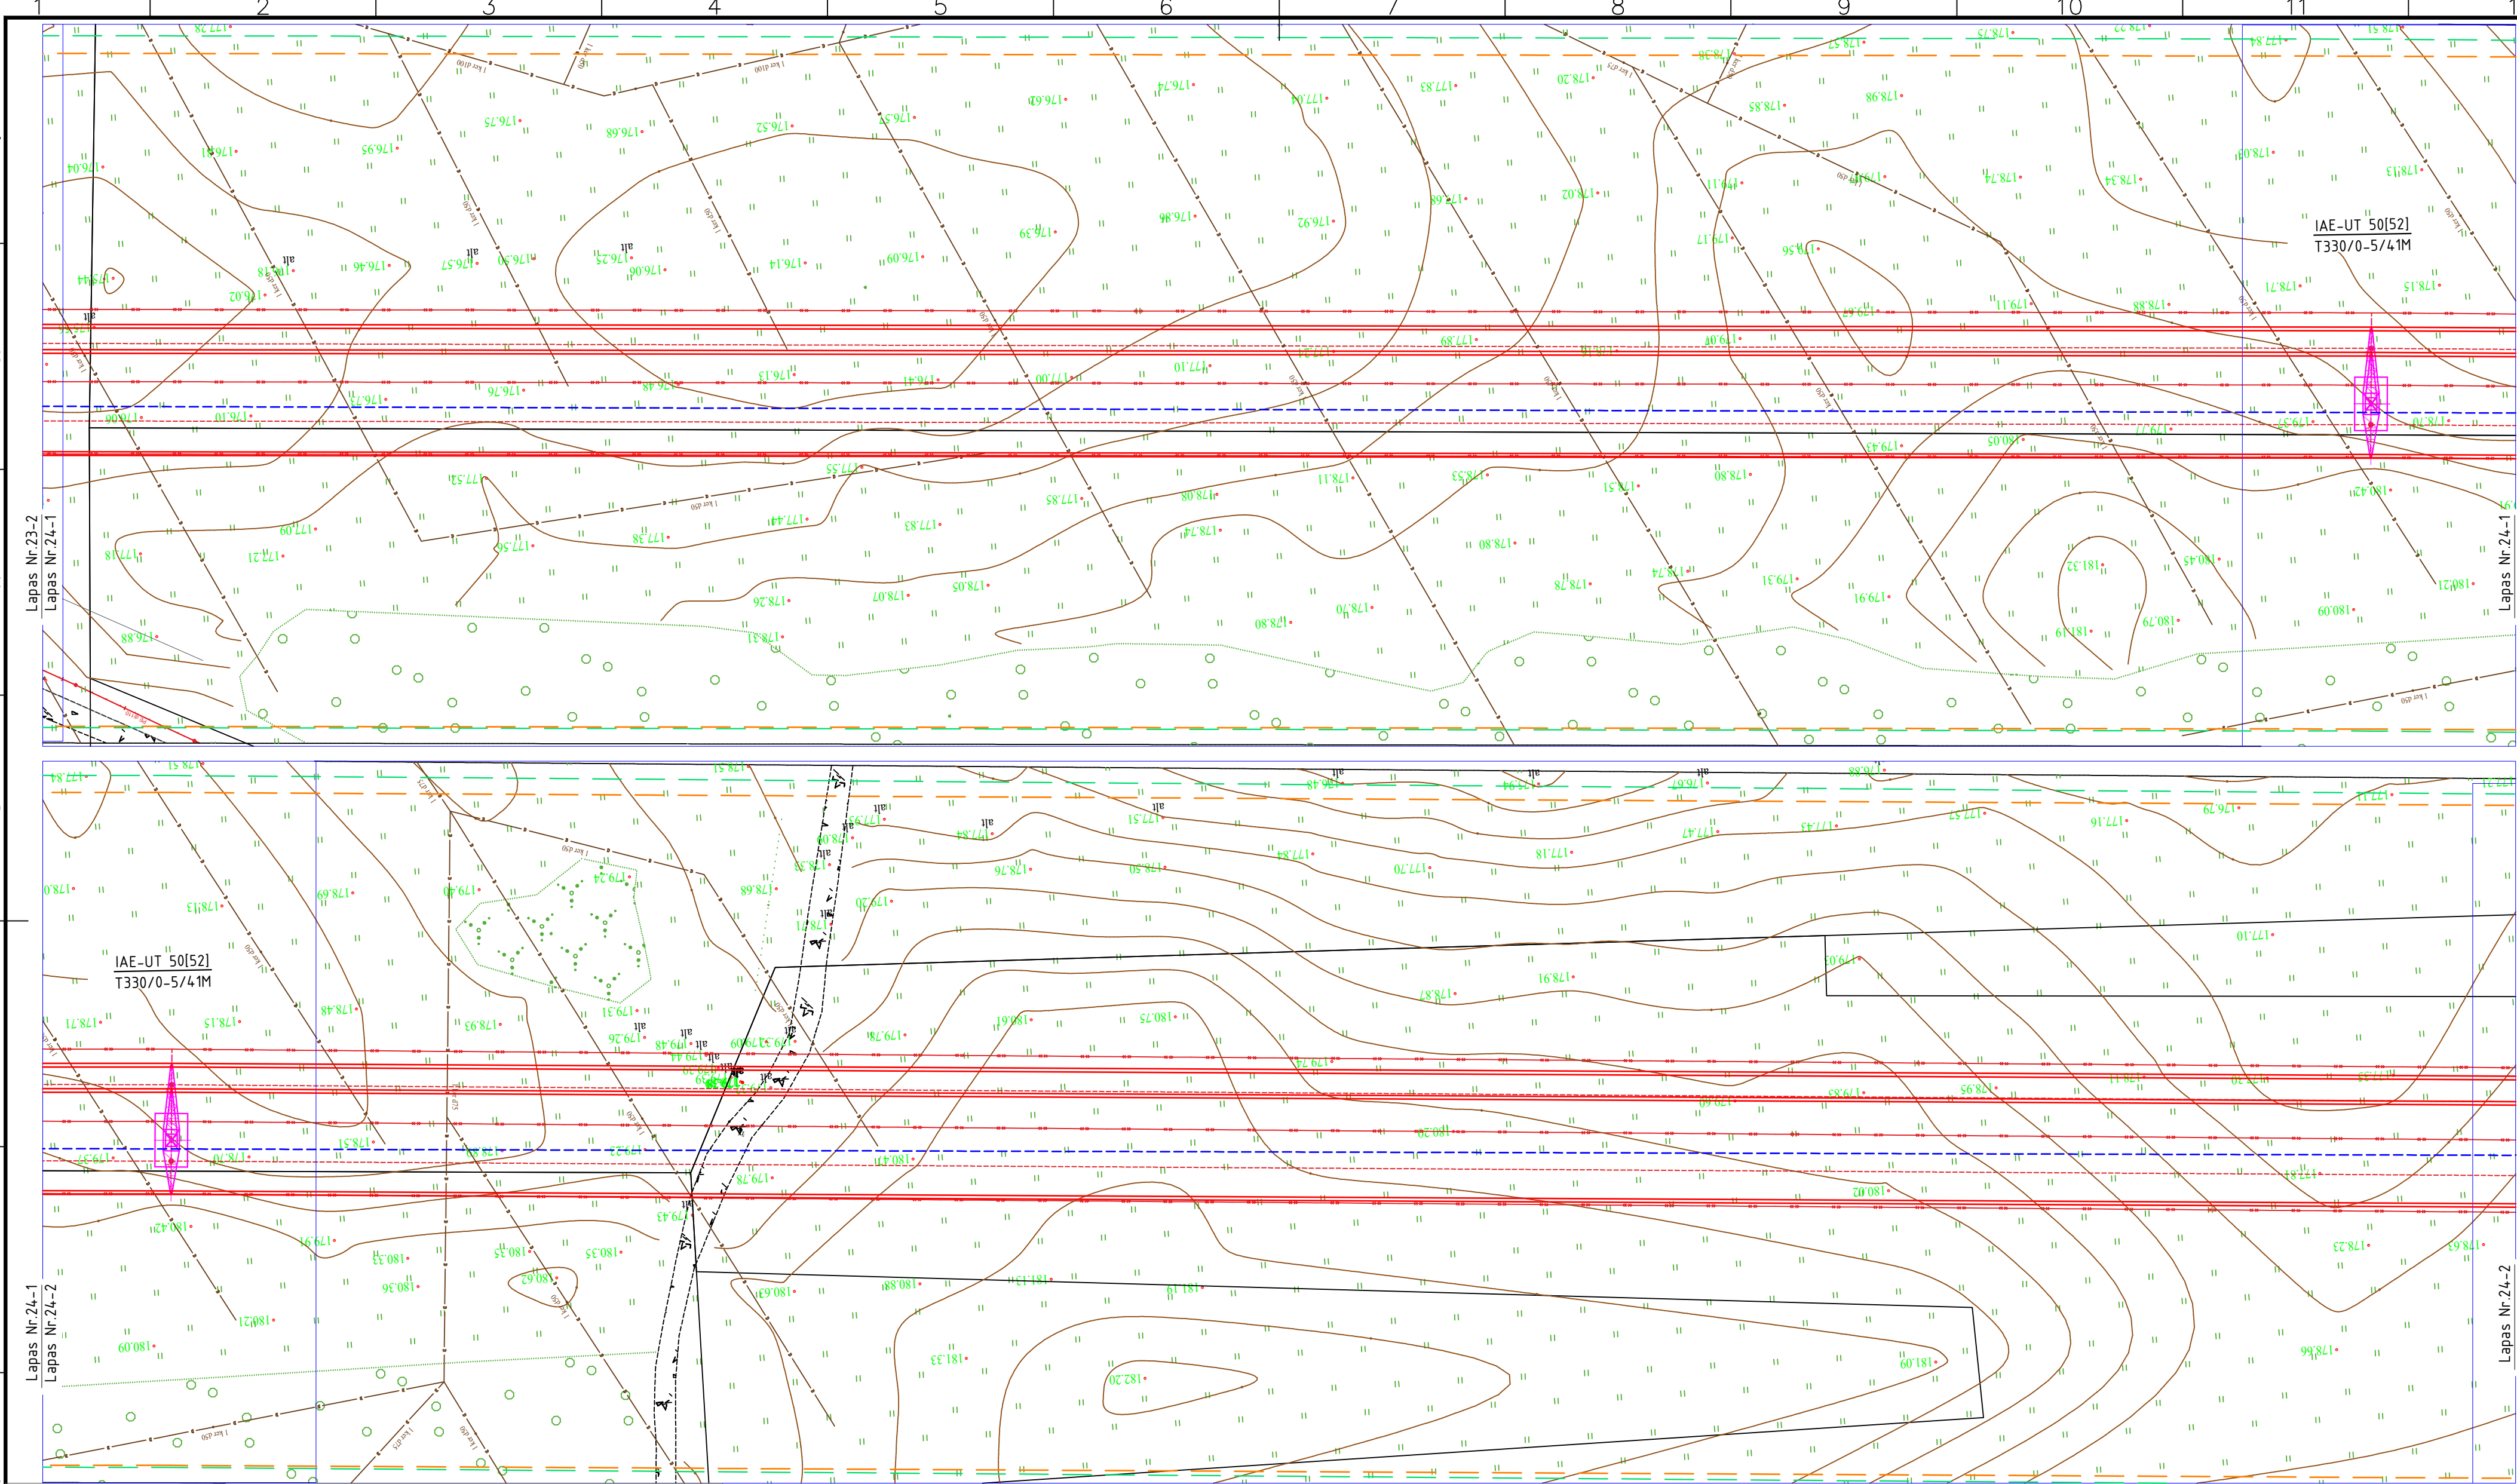

SUTARTINIAI ŽYMĖJIMAI:

- Esama 330 kV OL;
- Projektuojama 330 kV OL;
- Projektuojamas žaibosaugos trosas su šviesolaidiniu kabeliu (ŽTŠK);
- Projektuojamas žaibosaugos trosas (ŽT);
- 330 kV OL projektuojama apsaugos zona;
- Esama apsaugos zona;
- Sklypų ribos;



Projektuojama 330 kV OL inkarinė atrama;




Projektuojama 330 kV OL tarpinė atrama;

IAE-UT 2
K330/0-30/49

Atramos numeris ;
Atramos tipas;

2025/42-03-PP-SP-B-01

Lapas	Lapu	Laida
24	44	0

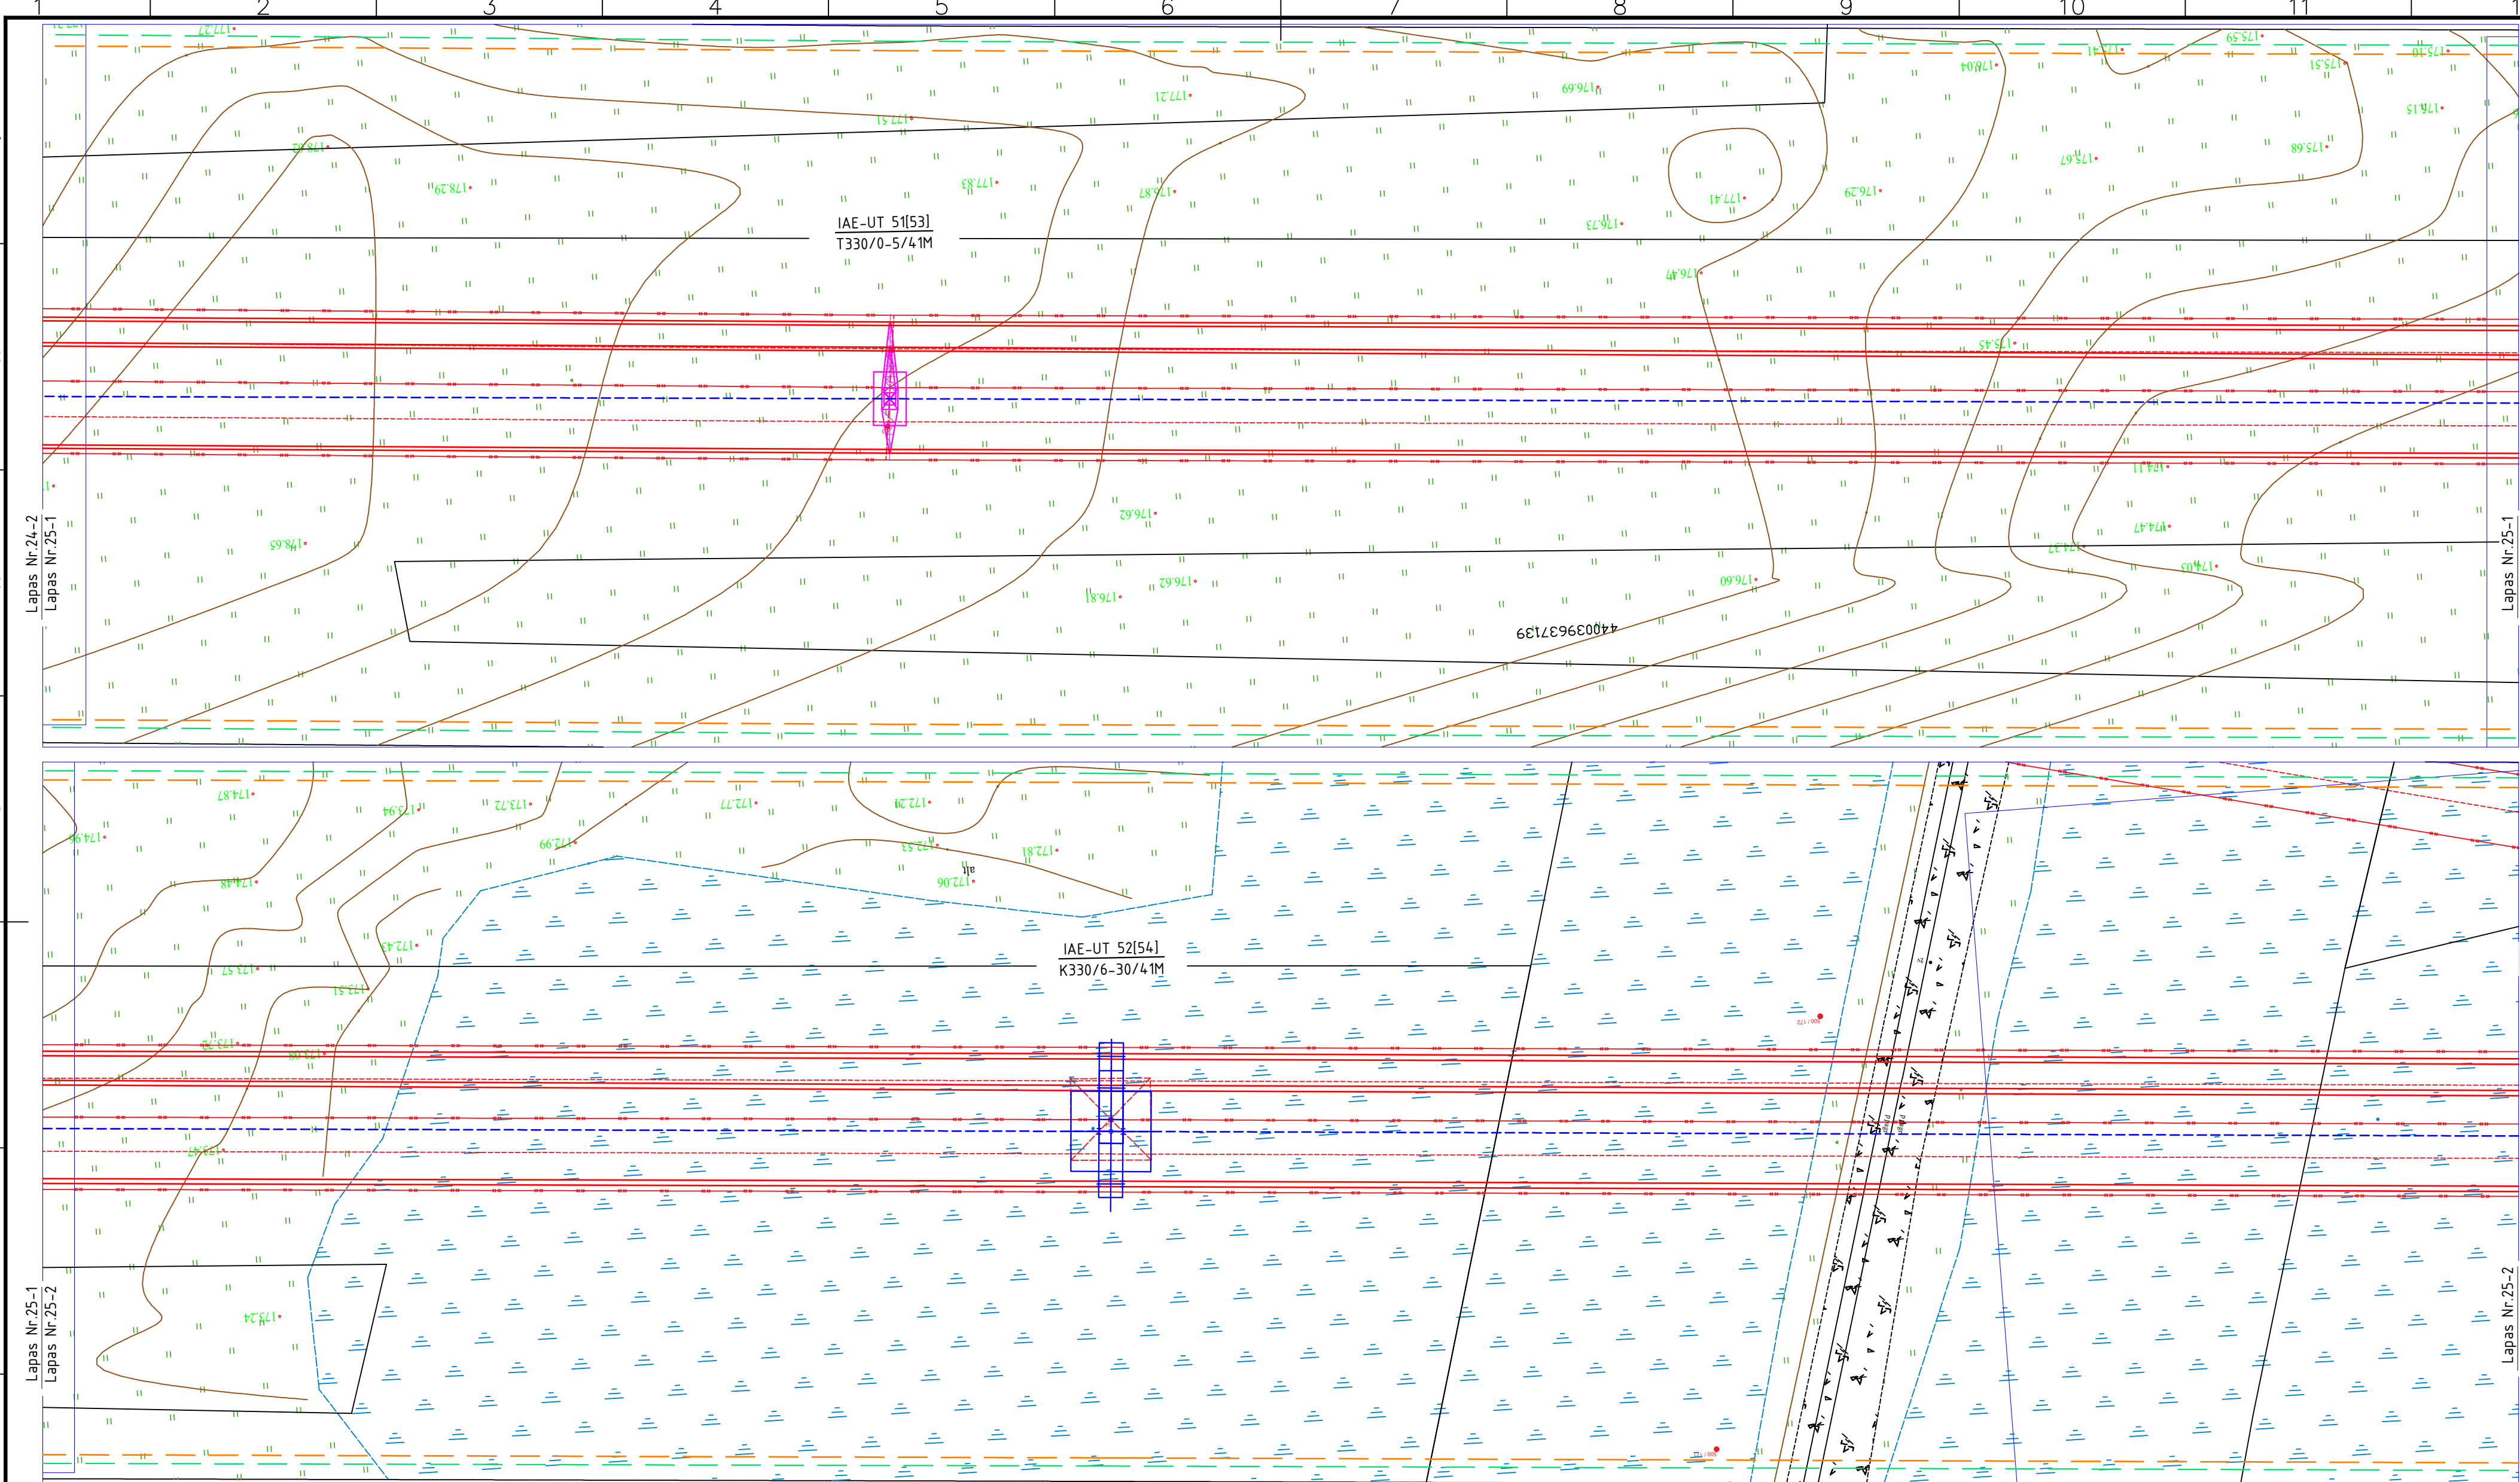

SUTARTINIAI ŽYMĖJIMAI:

- Esama 330 kV OL;
- Projektuojama 330 kV OL;
- Projektuojamas žaibosaugos trosas su šviesolaidiniu kabeliu (ŽTŠK);
- Projektuojamas žaibosaugos trosas (ŽT);
- 330 kV OL projektuojama apsaugos zona;
- Esama apsaugos zona;
- Sklypų ribos;



Projektuojama 330 kV OL inkarinė atrama;




Projektuojama 330 kV OL tarpinė atrama;


IAE-UT 2
K330/0-30/49

Atramos numeris ;
Atramos tipas;

2025/42-03-PP-SP.B-01


Lapas	Lapu	Laida
25	44	0

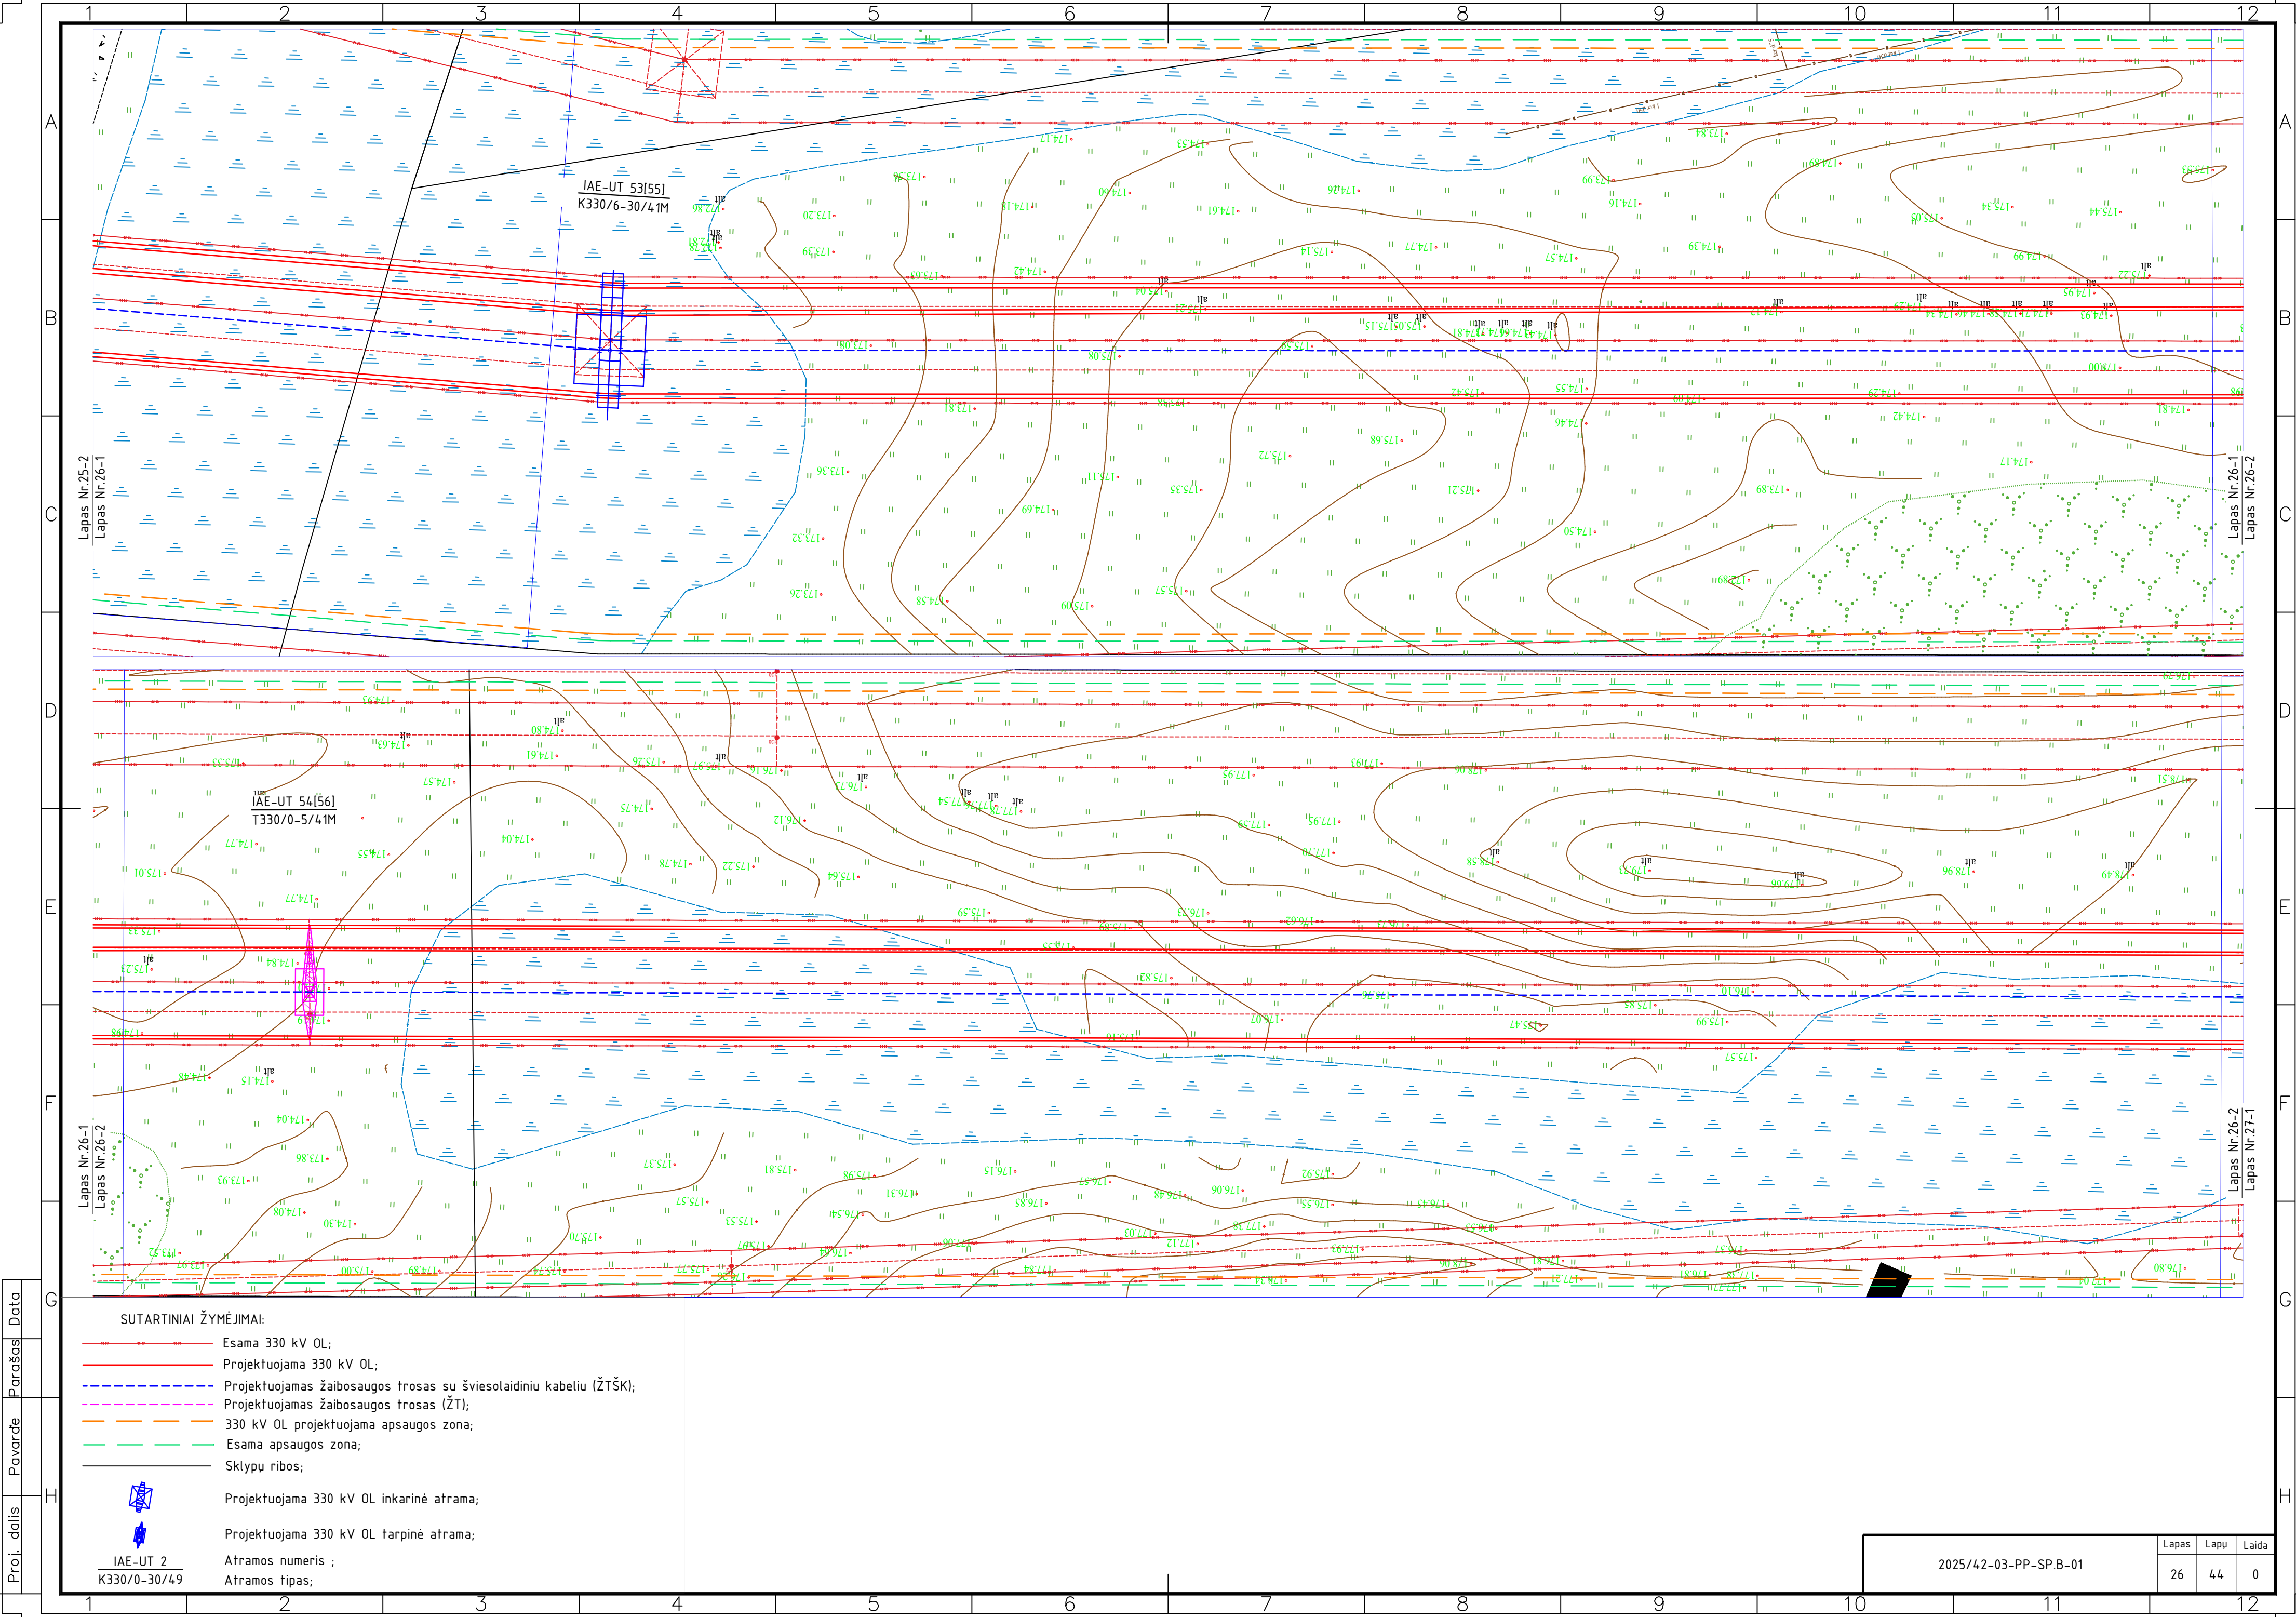

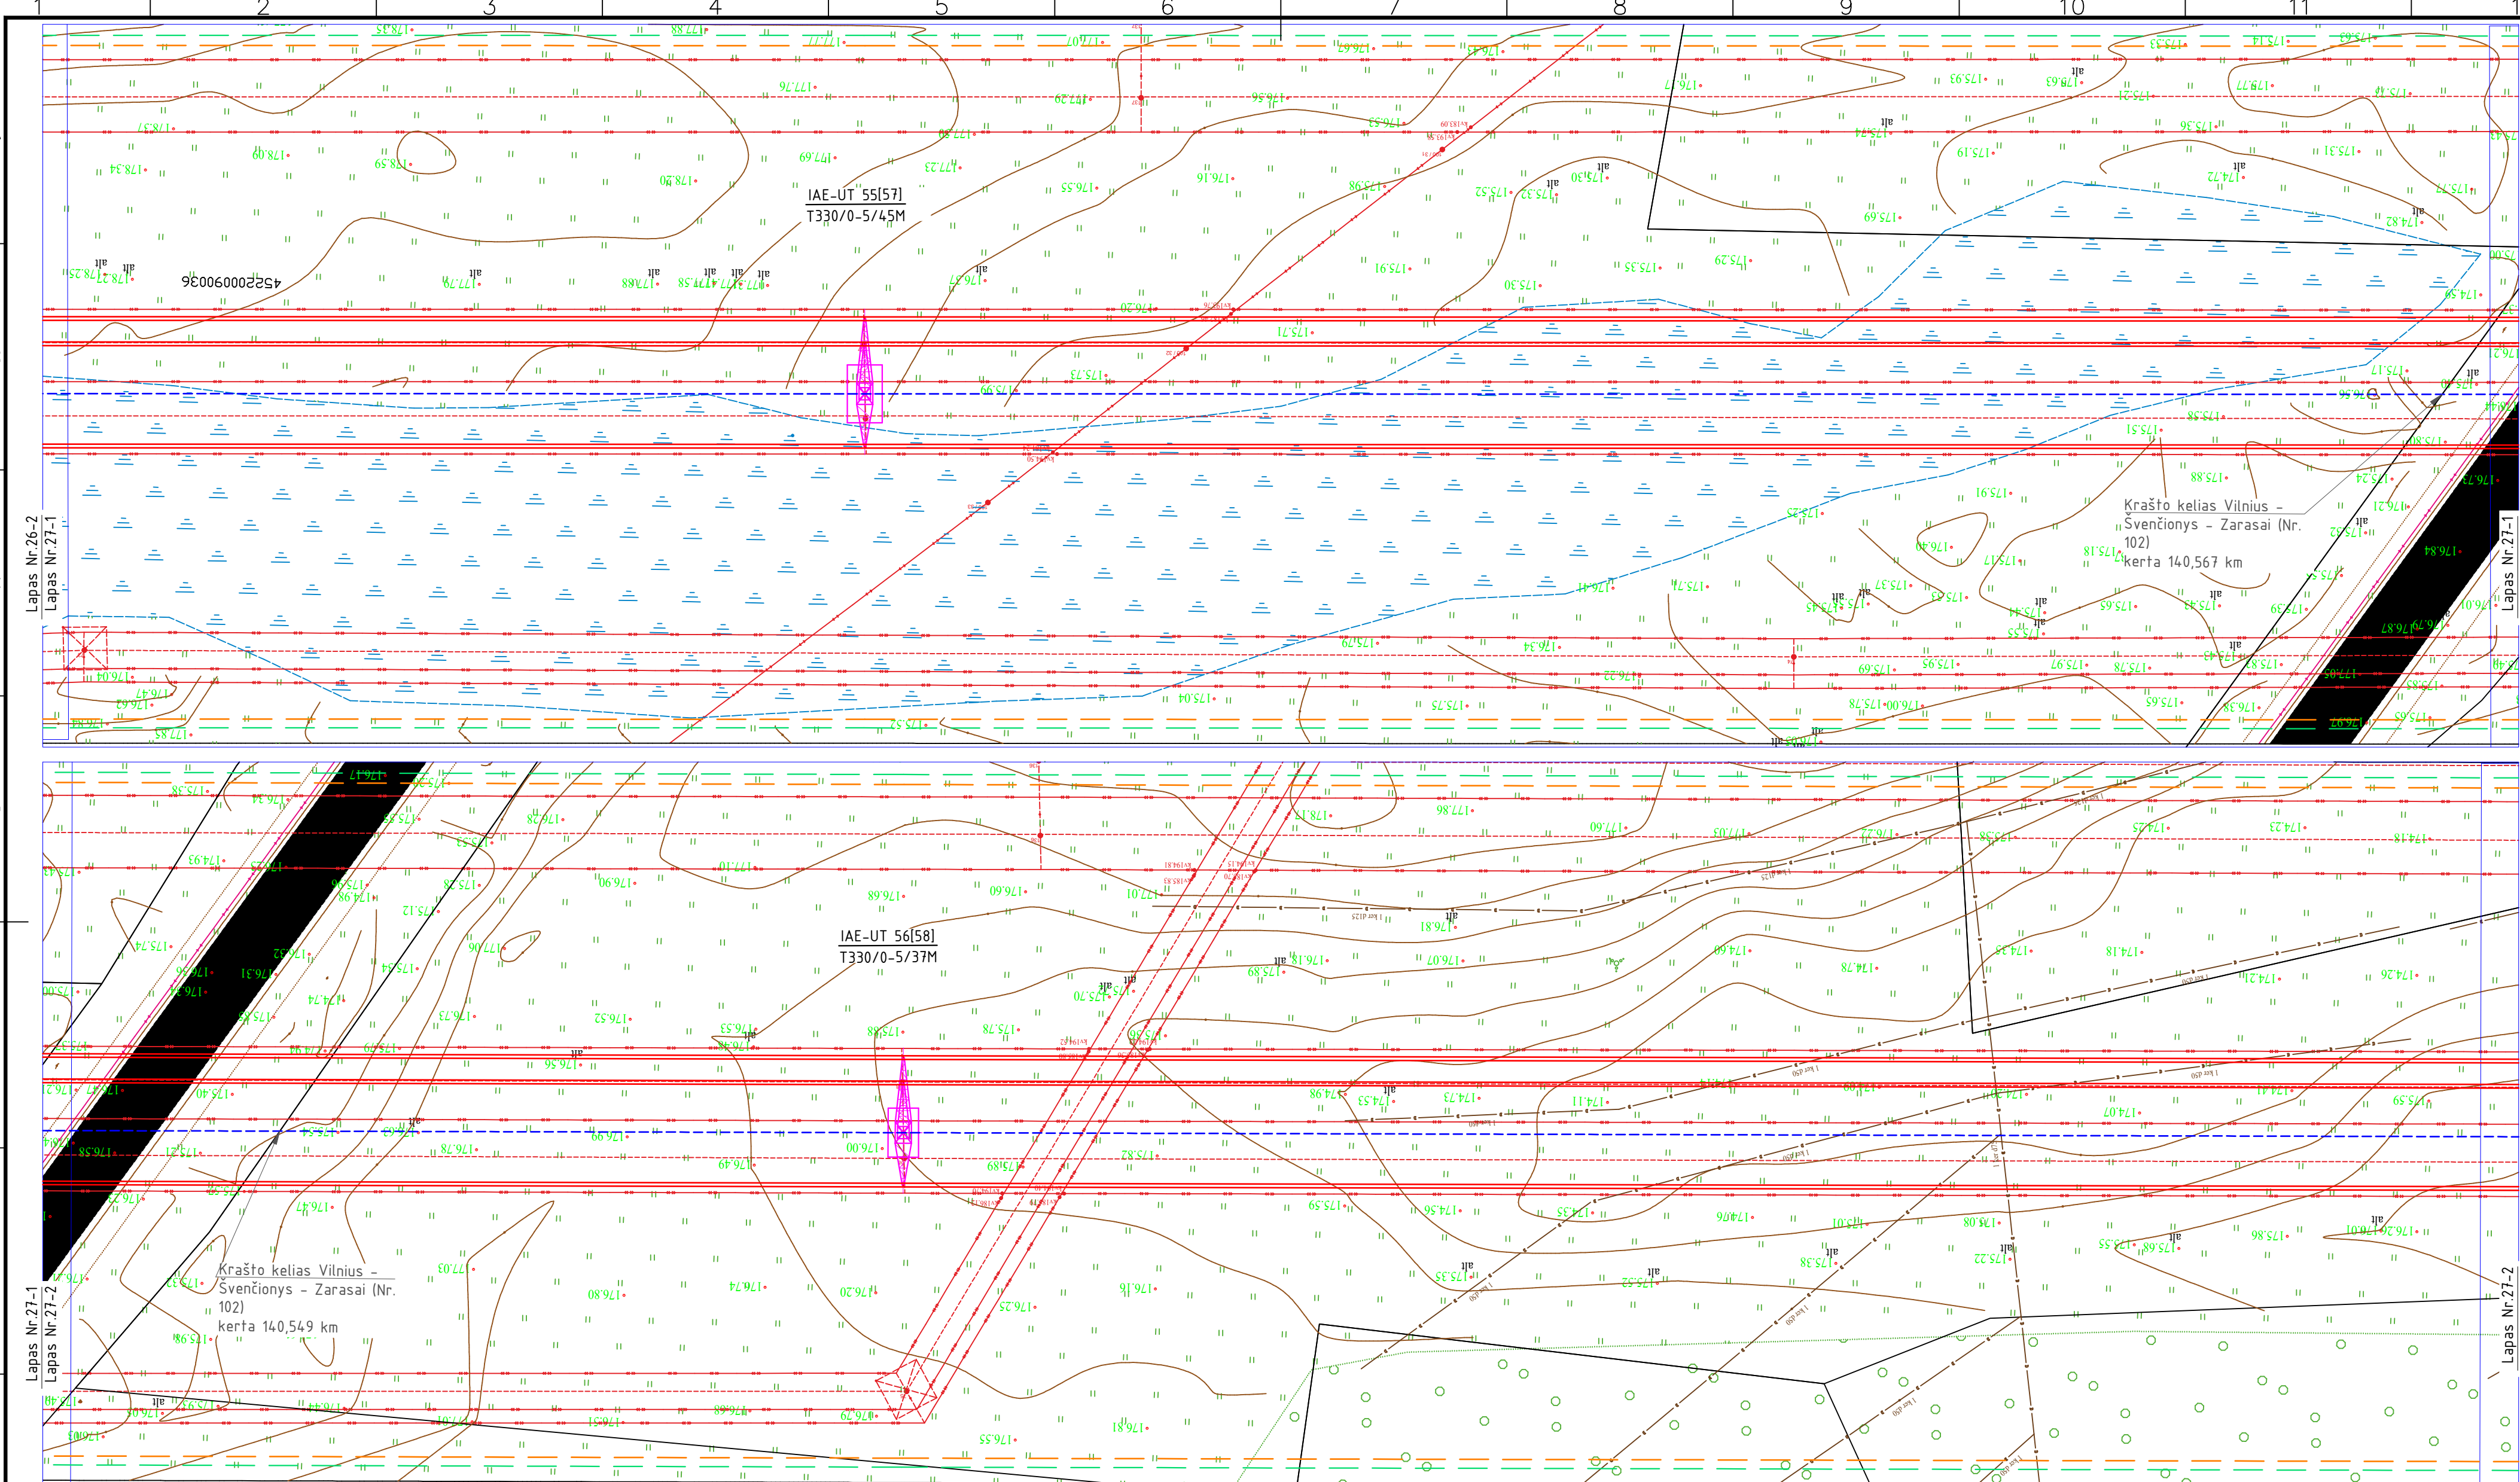



SUTARTINIAI ŽYMĖJIMAI:

- Esama 330 kV OL;
- Projektuojama 330 kV OL;
- Projektuojamas žaibosaugos trosas su šviesolaidiniu kabeliu (ŽTŠK);
- Projektuojamas žaibosaugos trosas (ŽT);
- 330 kV OL projektuojama apsaugos zona;
- Esama apsaugos zona;
- Sklypų ribos;
- Projektuojama 330 kV OL inkarinė atrama;
- Projektuojama 330 kV OL tarpinė atrama;
- Atramos numeris ;
- Atramos tipas;

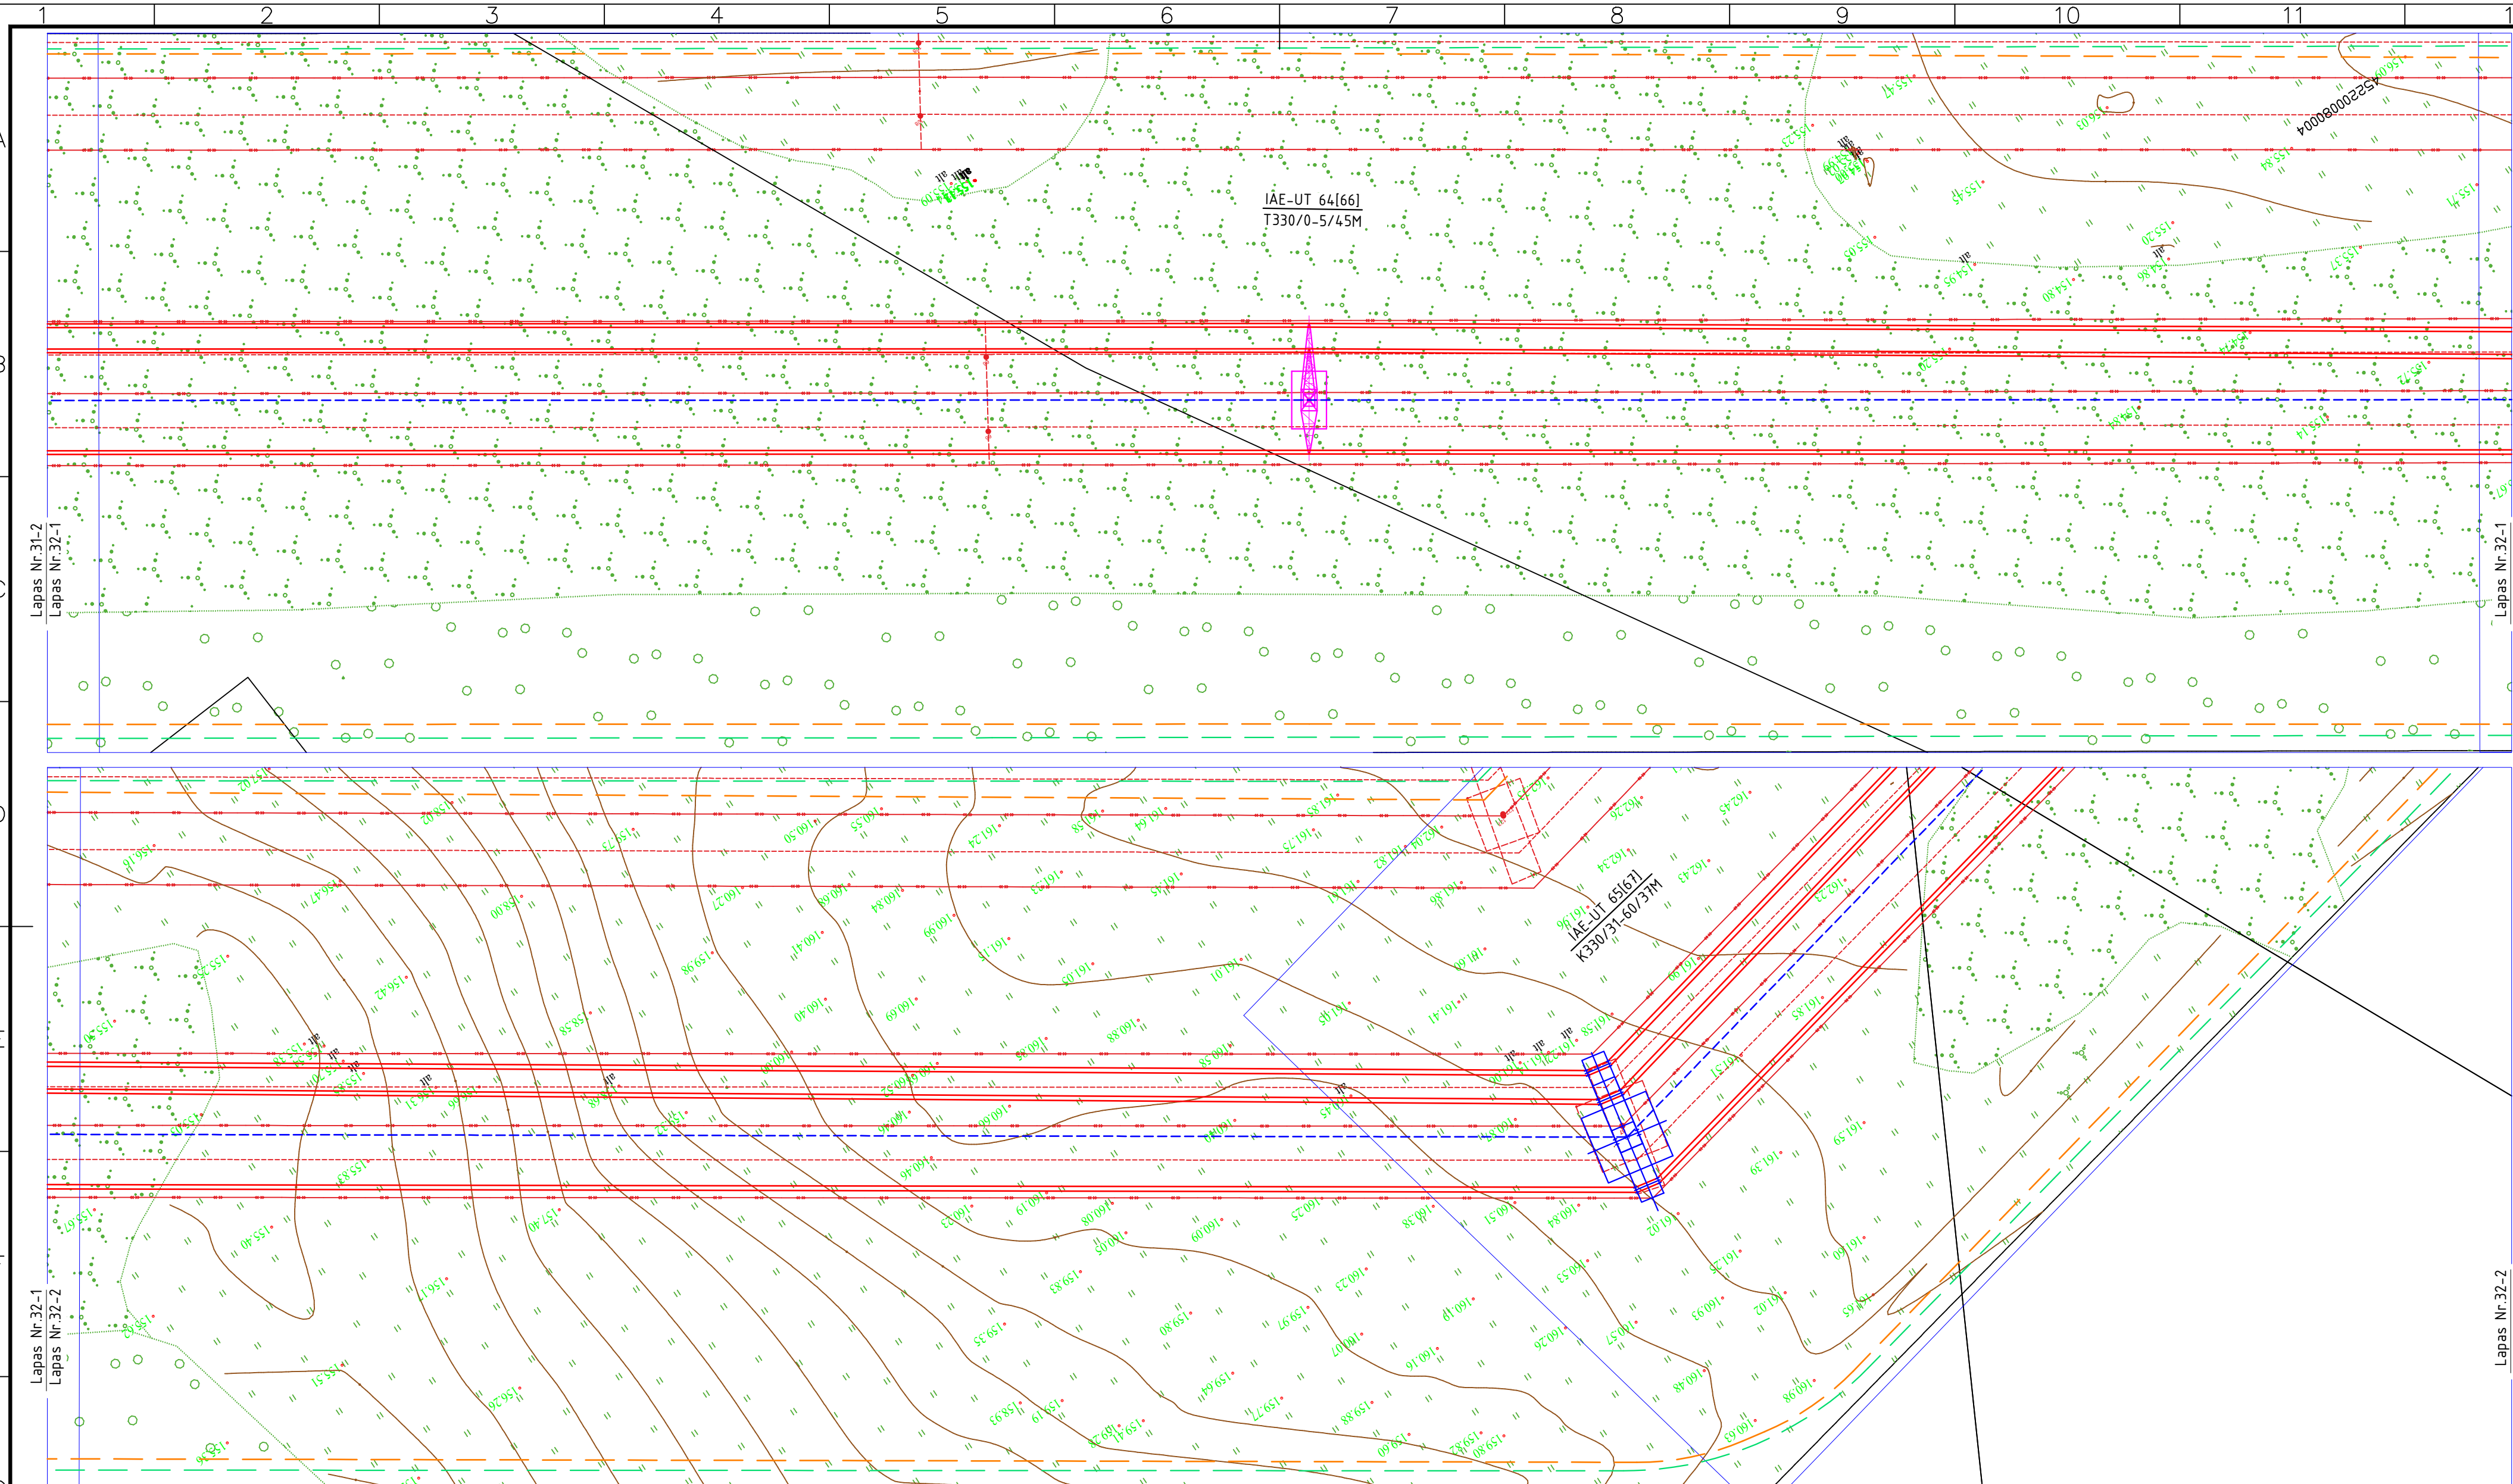

SUTARTINIAI ŽYMĖJIMAI:

- Esama 330 kV OL;
- Projektuojama 330 kV OL;
- Projektuojamas žaibosaugos trosas su šviesolaidiniu kabeliu (ŽTŠK);
- Projektuojamas žaibosaugos trosas (ŽT);
- 330 kV OL projektuojama apsaugos zona;
- Esama apsaugos zona;
- Sklypų ribos;
- Projektuojama 330 kV OL inkarinė atrama;
- Projektuojama 330 kV OL tarpinė atrama;
- Atramos numeris ;
- Atramos tipas;

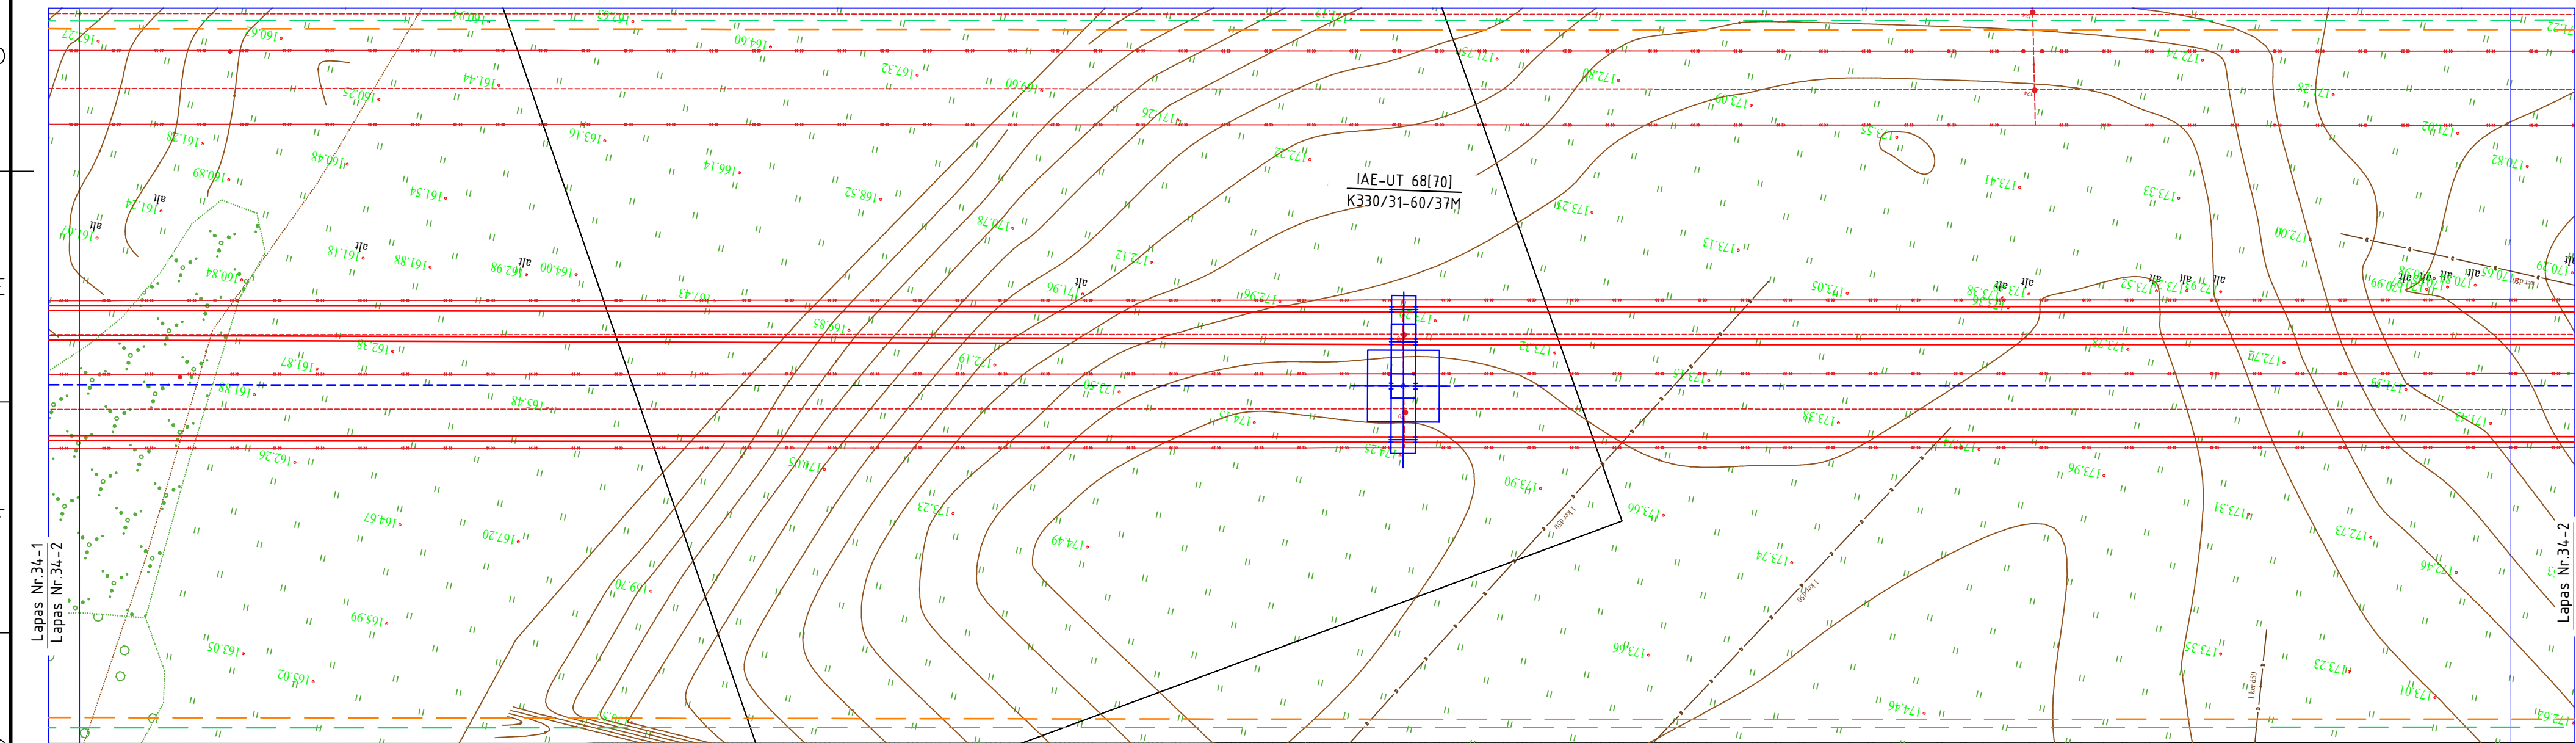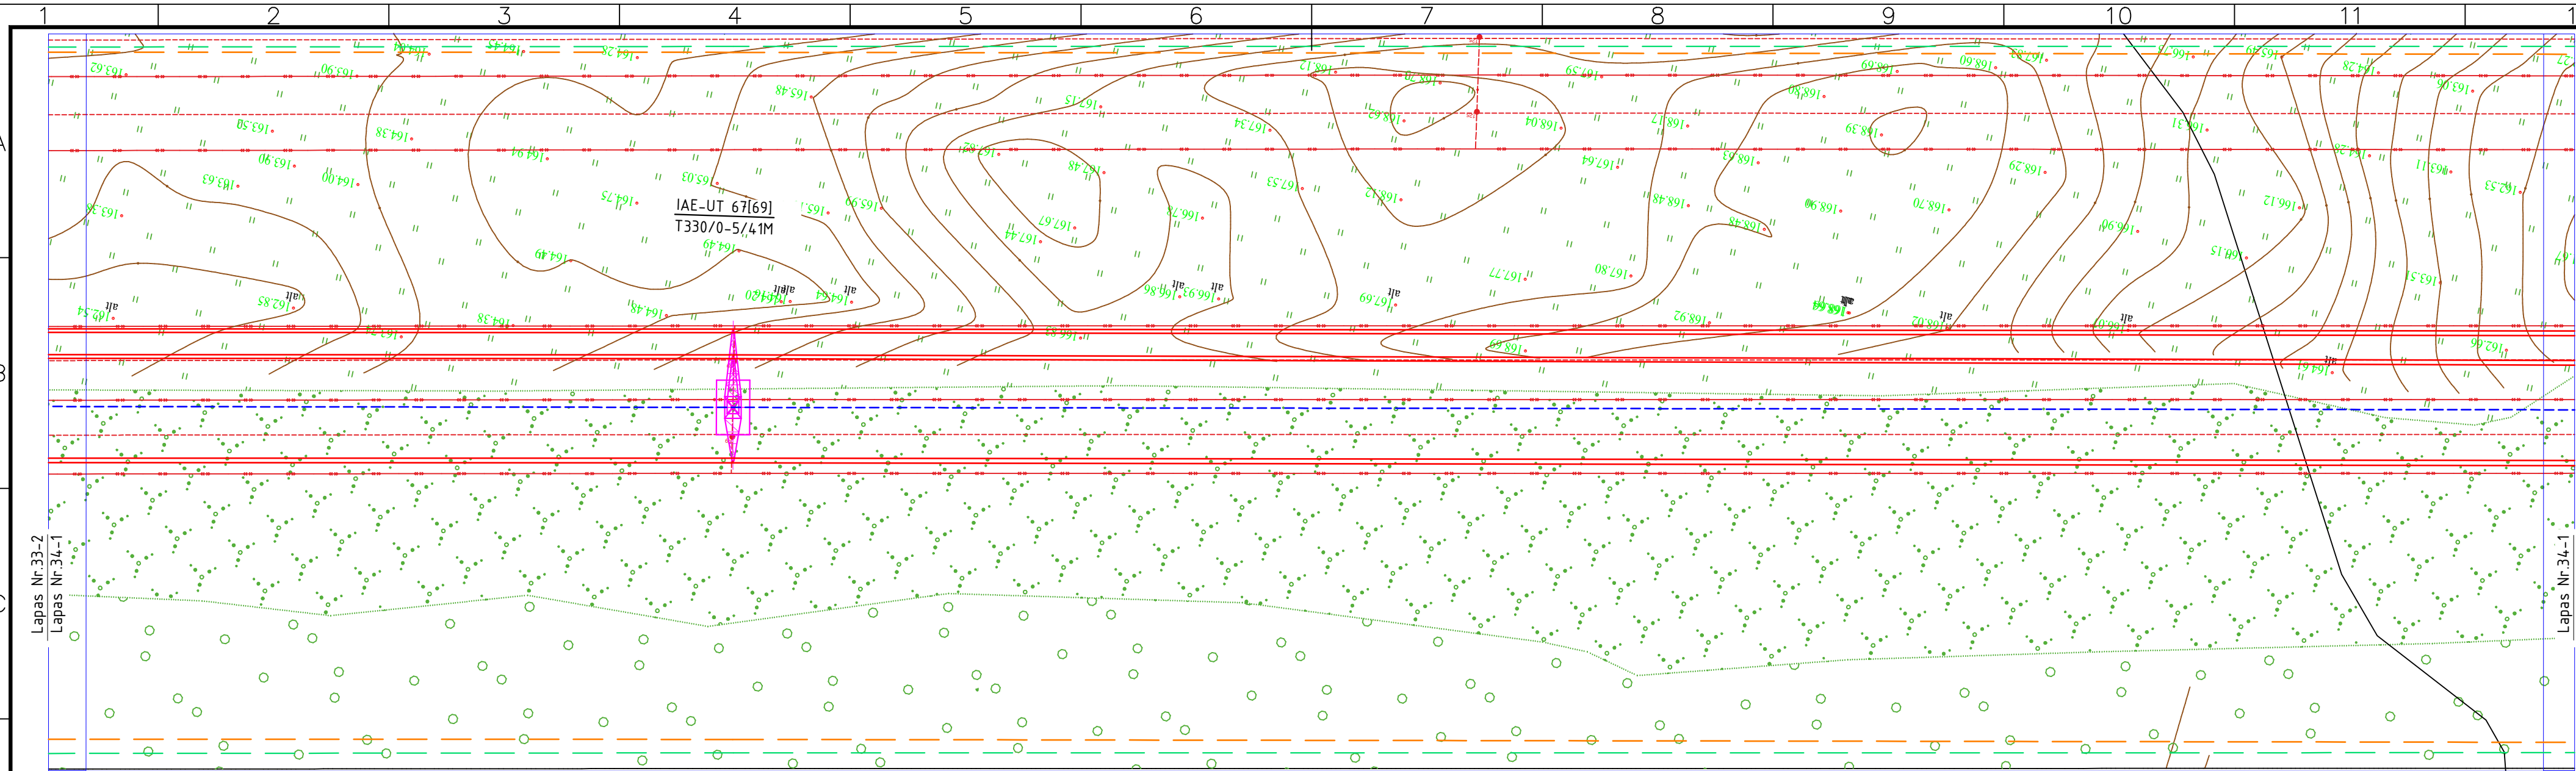

SUTARTINIAI ŽYMĖJIMAI:

- Esama 330 kV OL;
- Projektuojama 330 kV OL;
- Projektuojamas žaibosaugos trosas su šviesolaidiniu kabeliu (ŽTŠK);
- Projektuojamas žaibosaugos trosas (ŽT);
- 330 kV OL projektuojama apsaugos zona;
- Esama apsaugos zona;
- Sklypų ribos;



Projektuojama 330 kV OL inkarinė atrama;



Projektuojama 330 kV OL tarpinė atrama;

IAE-UT 2
K330/0-30/49

Atramos numeris ;
Atramos tipas;

2025/42-03-PP-SP.B-01

Lapas	Lapu	Laida
34	44	0

