
IGNALINOS RAJONO SAVIVALDYBĖS TERITORIJOS VIETINĖS REIKŠMĖS KELIŲ TINKLO SPECIALUSIS PLANAS

SPRENDINIŲ KONKRETIZAVIMAS
M 1:50 000

Seniūnijų schema

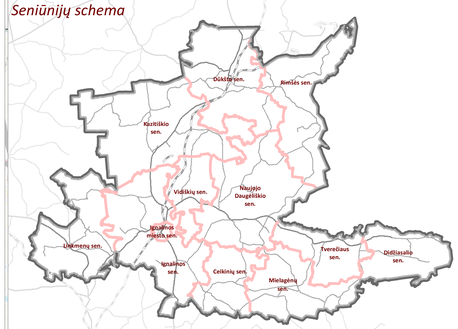

SUTARTINIAI ŽYMĖJIMAI

Administracinės ribos
- Valstybės siena
- Pasienio ruožas
- Valstybės sienos apsaugos zona
- Pasienio kontrolės punktas
- Pasienio užkarda
- Ignalinos rajono savivaldybės administracinės ribos
- Gretimų savivaldybių administracinės ribos
- Seniūnijų ribos
- Gyvenamųjų vietovių ribos

Susisiekimo sistema
- Valstybinės reikšmės krašto keliai
- Valstybinės reikšmės rajoniniai keliai
- Geležinkelis
- Esama geležinkelio pervaža
- Viešojo transporto (autobusų) tinklas
- Viešojo transporto (autobusų) stotelės
- Autobusų stotis
- Geležinkelio stotys
- Esamas dviračių takas/trasa
- Anksčiau suplanuotas dviračių takas/trasa
- Esami tiltai ir viadukai
- Anksčiau suplanuotos sankirtos
- Ignalinos aerodromas
- Degalinės

Vietinės reikšmės viešasis kelias ir jo numeris
- Esamas vietinės reikšmės viešasis kelias
- Planuojamas ar anksčiau suplanuotas vietinės reikšmės viešasis kelias
- Esama gatvė
- Anksčiau suplanuota gatvė
- Vietinės reikšmės viešųjų kelių atkarpos, patenkančios į sklypus

Vietinės reikšmės vidaus kelias ir jo numeris
- Pagrindinis vietinės reikšmės vidaus kelias
- Kitas vietinės reikšmės vidaus kelias
- Neprivatizuojamos kelių atkarpos, reikalingos valstybės sienos apsaugai

Inžinerinė infrastruktūra
- Esama 330 kV elektros oro linija (apsaugos zona po 30 m. į abi puses)
- Esama 110 kV elektros oro linija (apsaugos zona po 20 m. į abi puses)
- Esama 35 kV elektros oro linija (apsaugos zona po 15 m. į abi puses)
- Esama 110 kV transformatorių pastotė
- Esamas magistralinis dujotiekis
- Magistralinio dujotiekio apsaugos zona (po 25 m į abi puses nuo vamzdyno ašies bei 25 m atstumu aplink teritoriją, kuriose yra magistralinio dujotiekio įrenginiai ar statiniai, aplvėrima)
- Magistralinio dujotiekio pirmos vietovės klasės teritorija (po 200 m į abi puses nuo vazmdyno ašies ir kraštinio jo taško)
- Esama vandenvietė
- Vandenvietės apsaugos zonos
- Plačiajuosčio interneto (RAIN) kabelis
- Vietinės reikšmės kelių pralaidos
- Ignalinos atominė elektrinė

Traukos objektai
- Sveikatos apsaugos objektai (ligoninė, vaistinė, poliklinika)
- Švietimo objektai (mokyklos, darželiai)
- Kultūros objektai (bibliotekos, muziejai, kultūros centrai)
- Turizmo, rekreacijos objektai (poilsio infrastruktūra, lankytini objektai)
- Veikiančios kapinės

Saugomos teritorijos
- Nacionaliniai ir regioniniai parkai
- Draustiniai, rezervatai, biosferos poligonai, geomorfologiniai, hidrografiniai gamtos paveldo objektai
- Saugomų teritorijų buferinės apsaugos zona
- Natura 2000 paukščių apsaugai svarbios teritorijos
- Natura2000 buveinių apsaugai svarbios teritorijos
- Pavieniai botaniniai, geologiniai gamtos paveldo objektai

Kultūros paveldas
- Nekilnojamojo kultūros paveldo objektų teritorijos
- Nekilnojamojo kultūros paveldo objektai
- Nekilnojamojo kultūros paveldo objektų teritorijų apsaugos zonų ribos

Žemėnauda
- Miškai
- Užstatytos ir urbanizuotos teritorijos
- Gamybinės teritorijos
- Žemės ūkio teritorijos (dirbama žemė, ganyklos, pievos)
- Ežerai, upės, tvenkiniai
- Pelkės
- Valstybiniai miškai
- Upė
- Griovys, kanalas

Kiti žymėjimai
- Aerodromo apsaugos zona
- Ignalinos atominės elektrinės apsaugos zona, zonos plotis 30 km
- Detaliai, parengtinai išžvalgyti ir prognoziniai kietųjų naudingųjų iškasenų telkiniai (karjerai)

Naudingųjų iškasenų išžvalgymo detalumo laipsnis / **išteklių rūšis:**
A / b
D2 - detaliai išžvalgytas; d - durpės;
P2 - parengtiniai išžvalgytas; m - molis;
P - prognozinis. s - smėlis;
s_žv - smėlis ir žvyras;
žv - žvyras;

Atestato Nr.	UAB PLENTPROJEKTAS			IGNALINOS RAJONO SAVIVALDYBĖS TERITORIJOS VIETINĖS REIKŠMĖS KELIŲ TINKLO SPECIALUSIS PLANAS
TPV0027	PV	A. Petrulkevičius		SPRENDINIŲ KONKRETIZAVIMAS BENDRAS BRĖŽINYS M 1:50 000
24492	PDV	A. Sirtautas		Laida 0
A2207	Arch. Inž.	L. Norkienė T. Želaboviskis		
Etapas III	Planavimo organizatorius: Ignalinos rajono savivaldybės administracijos direktorius Latvėnų a. 70, Ignalina			0492-SPL Lapas 1 Lapų 13


KARTOGRAFINIS PAGRINDAS:
1. Georeferencinio pagrindo kadastro erdvinių duomenų rinkinys GRPK, 2021 © Nacionalinė žemės tarnyba prie Žemės ūkio ministerijos

DUOMENŲ ŠALTINIAI:
1. Lietuvos Respublikos miškų valstybės kadastras, 2018 © Valstybinė miškų tarnyba
2. Kultūros vertybių registras, 2021 © Kultūros paveldo departamentas prie Kultūros ministerijos
3. Lietuvos Respublikos saugomų teritorijų valstybės kadastras, 2021 © Valstybinė saugomų teritorijų tarnyba prie Aplinkos ministerijos
4. Lietuvos geologijos tarnybos duomenys, 2021

0 2,5 5 km

IGNALINOS RAJONO SAVIVALDYBĖS TERITORIJOS VIETINĖS REIKŠMĖS KELIŲ TINKLO SPECIALUSIS PLANAS

SPRENDINIŲ KONKRETIZAVIMAS
M 1:15 000

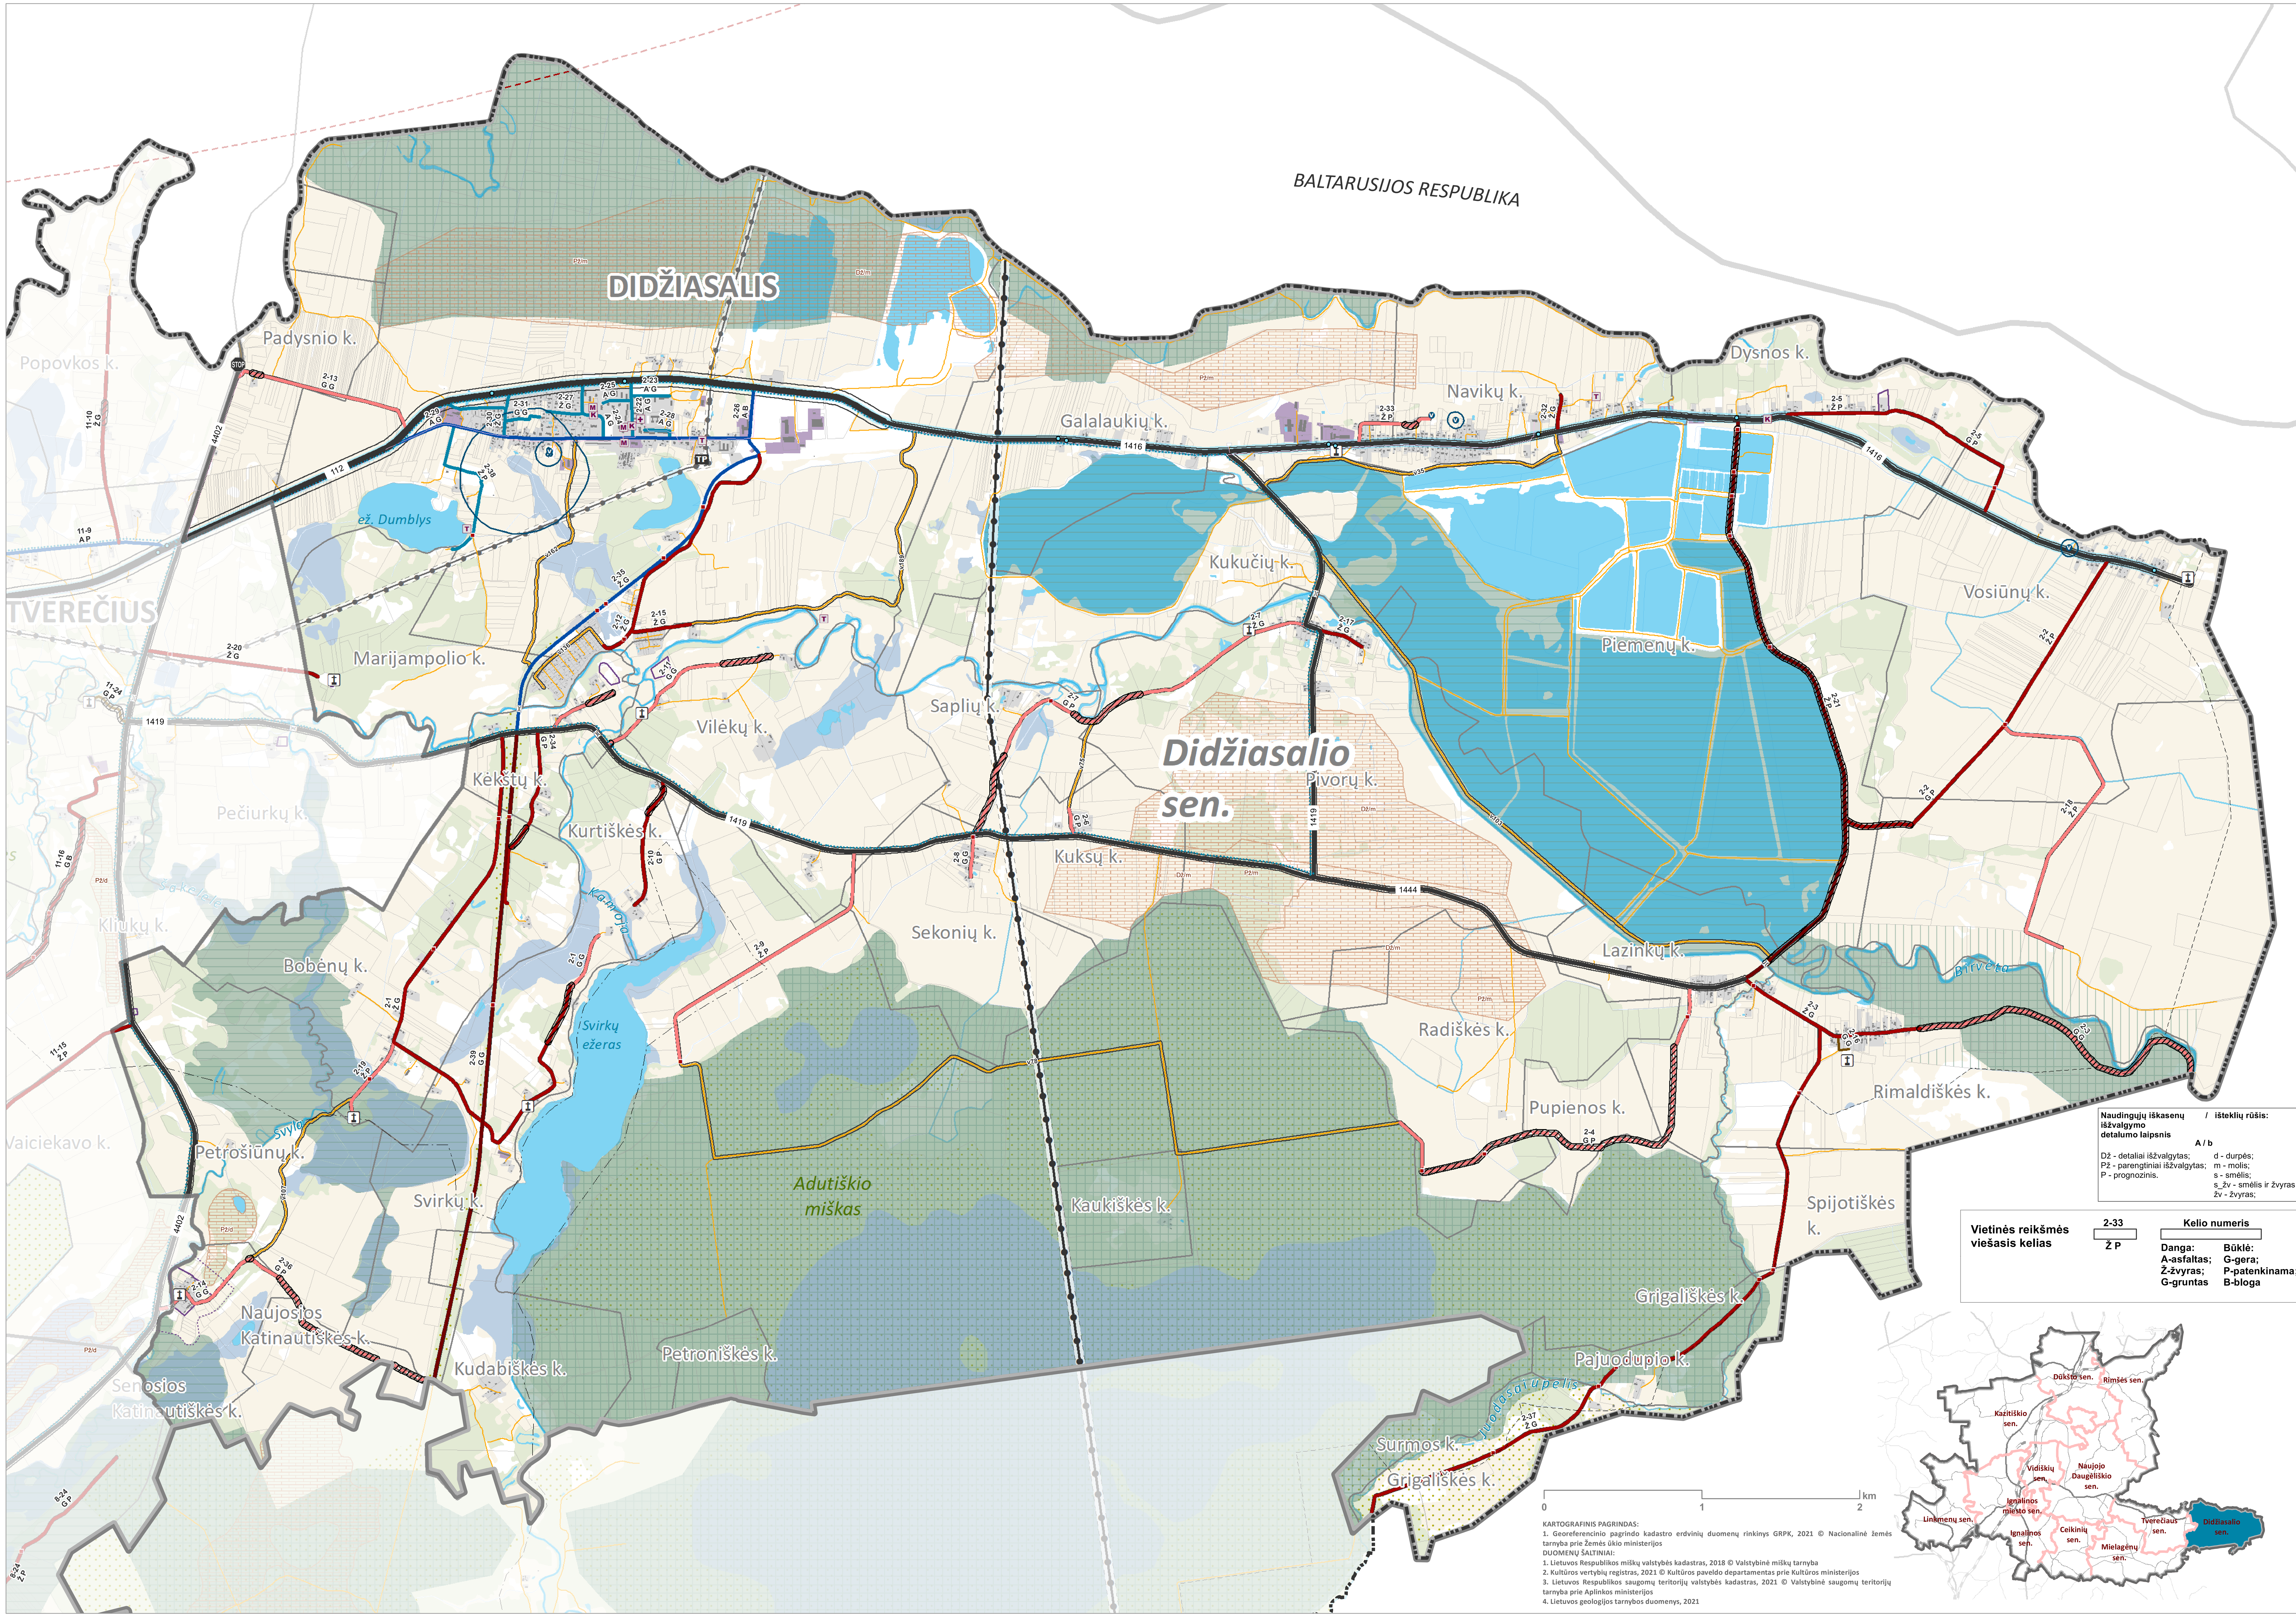

Naudingųjų iškasenų išžvalgymo detalumo laipsnis / išteklių rūšis:

A / b

Dž - detaliai išžvalgytas; d - durpės;
Pž - parengtiniai išžvalgytas; m - molis;
P - prognozinis. s - smėlis;
s_žv - smėlis ir žvyras;
žv - žvyras;

Vietinės reikšmės viešasis kelias — 2-33 / Ž P — Kelio numeris

Danga: A-asfaltas; Ž-žvyras; G-gruntas
Būklė: G-gera; P-patenkinama; B-bloga

KARTOGRAFINIS PAGRINDAS:
1. Georeferencinio pagrindo kadastro erdvinių duomenų rinkinys GRPK, 2021 © Nacionalinė žemės tarnyba prie Žemės ūkio ministerijos
DUOMENŲ ŠALTINIAI:
1. Lietuvos Respublikos miškų valstybės kadastras, 2018 © Valstybinė miškų tarnyba
2. Kultūros vertybių registras, 2021 © Kultūros paveldo departamentas prie Kultūros ministerijos
3. Lietuvos Respublikos saugomų teritorijų valstybės kadastras, 2021 © Valstybinė saugomų teritorijų tarnyba prie Aplinkos ministerijos
4. Lietuvos geologijos tarnybos duomenys, 2021

SUTARTINIAI ŽYMĖJIMAI

Administracinės ribos
- Valstybės siena
- Pasienio ruožas
- Valstybės sienos apsaugos zona
- Pasienio kontrolės punktas
- Ignalinos rajono savivaldybės administracinės ribos
- Seniūnijų ribos
- Gyvenamųjų vietovių ribos
- Sklypų ribos

Susisiekimo sistema
- Valstybinės reikšmės krašto keliai
- Valstybinės reikšmės rajoniniai keliai
- Viešojo transporto (autobusų) tinklas
- Viešojo transporto (autobusų) stotelės
- Anksčiau suplanuotas dviračių takas/trasa
- Valstybinės ir vietinės reikšmės kelių apsaugos zonos
- Esami tiltai ir viadukai

Vietinės reikšmės viešieji keliai ir jų numeris, danga bei būklė
- Esamas Iv kategorijos
- Esamas IIv kategorijos
- Esamas IIIv kategorijos
- Planuojamas IIIv kategorijos
- Esamas IVv kategorijos
- Esama C kategorijos gatvė
- Esama D kategorijos gatvė
- Vietinės reikšmės viešųjų kelių atkarpos, patenkančios į sklypus

Vietinės reikšmės vidaus keliai
- Pagrindinis vietinės reikšmės vidaus kelias ir jo numeris
- Kitas vietinės reikšmės vidaus kelias

Inžinerinė infrastruktūra
- Esama 330 kV elektros oro linija
- Esama 110 kV elektros oro linija
- Elektros oro linijų apsaugos zona
- TP Esama 110 kV transformatorių pastotė
- Esama vandenvietė
- Vandenvietės apsaugos zonos
- Plačiajuosčio interneto (RAIN) kabelis
- Vietinės reikšmės kelių pralaidos

Traukos objektai
- Sveikatos apsaugos objektai (ligoninė, vaistinė, poliklinika)
- M Švietimo objektai (mokyklos, darželiai)
- K Kultūros objektai (bibliotekos, muziejai, kultūros centrai)
- T Turizmo, rekreacijos objektai (poilsio infrastruktūra, lankytini objektai)
- Veikiančios kapinės

Saugomos teritorijos
- Draustiniai, rezervatai, biosferos poligonai, geomorfologiniai, hidrografiniai gamtos paveldo objektai
- Natura 2000 paukščių apsaugai svarbios teritorijos
- Natura2000 buveinių apsaugai svarbios teritorijos

Kultūros paveldas
- Nekilnojamojo kultūros paveldo objektų teritorijos
- Nekilnojamojo kultūros paveldo objektų teritorijų apsaugos zonų ribos

Žemėnauda
- Miškai
- Užstatytos ir urbanizuotos teritorijos
- Gamybinės teritorijos
- Žemės ūkio teritorijos (dirbama žemė, ganyklos, pievos)
- Ežerai, upės, tvenkiniai
- Pelkės
- Valstybiniai miškai
- Upė
- Griovys, kanalas

Kiti žymėjimai
- Ignalinos atominės elektrinės apsaugos zona, zonos plotis 30 km
- Detaliai, parengtinai išžvalgyti ir prognoziniai kietųjų naudingųjų iškasenų telkiniai (karjerai)
- Pastatai

Atestato Nr.			UAB PLENTPROJEKTAS	IGNALINOS RAJONO SAVIVALDYBĖS TERITORIJOS VIETINĖS REIKŠMĖS KELIŲ TINKLO SPECIALUSIS PLANAS		
TPV0027	PV	A. Petruškevičius		SPRENDINIŲ KONKRETIZAVIMAS Didžiasalio seniūnija M 1:15 000	Laida	
24492	PDV	A. Sirtautas				
A2207	Arch.	L. Norkienė			O	
	Inž.	T. Želabovskis				
Etapas		Planavimo organizatorius: Ignalinos rajono savivaldybės administracijos direktorius Laisvės a. 70, Ignalina			Lapas	Lapų
III				0492-SPL	2	13

IGNALINOS RAJONO SAVIVALDYBĖS TERITORIJOS VIETINĖS REIKŠMĖS KELIŲ TINKLO SPECIALUSIS PLANAS

SPRENDINIŲ KONKRETIZAVIMAS
M 1:15 000

SUTARTINIAI ŽYMĖJIMAI

Administracinės ribos
- Valstybės siena
- Pasienio ruožas
- Valstybės sienos apsaugos zona
- Pasienio kontrolės punktas
- Pasienio užkarda
- Ignalinos rajono savivaldybės administracinės ribos
- Seniūnijų ribos
- Gyvenamųjų vietovių ribos
- Sklypų ribos

Susisiekimo sistema
- Valstybinės reikšmės krašto keliai
- Valstybinės reikšmės rajoniniai keliai
- Viešojo transporto (autobusų) tinklas
- Viešojo transporto (autobusų) stotelės
- Valstybinės ir vietinės reikšmės kelių apsaugos zonos
- Esami tiltai ir viadukai
- Anksčiau suplanuotas dviračių takas/trasa

Vietinės reikšmės viešieji keliai ir jų numeris, danga bei būklė
- Esamas IV kategorijos
- Esamas IIV kategorijos
- Esamas IIIV kategorijos
- Planuojamas IIIV kategorijos
- Esamas IVV kategorijos
- Esama C kategorijos gatvė
- Esama D kategorijos gatvė
- Vietinės reikšmės viešųjų kelių atkarpos, patenkančios į sklypus

Vietinės reikšmės vidaus keliai
- Pagrindinis vietinės reikšmės vidaus kelias ir jo numeris
- Kitas vietinės reikšmės vidaus kelias

Inžinerinė infrastruktūra
- Esama 110 kV elektros oro linija
- Esama 35 kV elektros oro linija
- Elektros oro linijų apsaugos zona
- Esama vandenvietė
- Vandenvietės apsaugos zonos
- Plačiajuosčio interneto (RAIN) kabelis
- Vietinės reikšmės kelių pralaidos

Traukos objektai
- Švietimo objektai (mokyklos, darželiai)
- Kultūros objektai (bibliotekos, muziejai, kultūros centrai)
- Turizmo, rekreacijos objektai (poilsio infrastruktūra, lankytini objektai)
- Veikiančios kapinės

Saugomos teritorijos
- Draustiniai, rezervatai, biosferos poligonai, geomorfologiniai, hidrografiniai gamtos paveldo objektai
- Natura 2000 paukščių apsaugai svarbios teritorijos
- Natura2000 buveinių apsaugai svarbios teritorijos
- Pavieniai botaniniai, geologiniai gamtos paveldo objektai

Kultūros paveldas
- Nekilnojamojo kultūros paveldo objektų teritorijos
- Nekilnojamojo kultūros paveldo objektų teritorijų apsaugos zonų ribos

Žemėnauda
- Miškai
- Užstatytos ir urbanizuotos teritorijos
- Gamybinės teritorijos
- Žemės ūkio teritorijos (dirbama žemė, ganyklos, pievos)
- Ežerai, upės, tvenkiniai
- Pelkės
- Valstybiniai miškai
- Upė
- Griovys, kanalas

Kiti žymėjimai
- Ignalinos atominės elektrinės apsaugos zona, zonos plotis 30 km
- Detaliai, parengtinai išžvalgyti ir prognoziniai kietųjų naudingųjų iškasenų telkiniai (karjerai)
- Pastatai

Vietinės reikšmės viešasis kelias 2-33 Ž P

Kelio numeris
Danga: A-asfaltas; Ž-žvyras; G-gruntas
Būklė: G-gera; P-patenkinama; B-bloga

Naudingųjų iškasenų išžvalgymo detalumo laipsnis: A / b
D2 - detaliai išžvalgytas; P2 - parengtiniai išžvalgytas; P - prognozinis.
išteklių rūšis: d - durpės; m - molis; s - smėlis; s, žv - smėlis ir žvyras; žv - žvyras;

0 1 2 km

KARTOGRAFINIS PAGRINDAS:
1. Georeferencinio pagrindo kadastro erdvinių duomenų rinkinys GRPK, 2021 © Nacionalinė žemės tarnyba prie Žemės ūkio ministerijos
DUOMENŲ ŠALTINIAI:
1. Lietuvos Respublikos miškų valstybės kadastras, 2018 © Valstybinė miškų tarnyba
2. Kultūros vertybių registras, 2021 © Kultūros paveldo departamentas prie Kultūros ministerijos
3. Lietuvos Respublikos saugomų teritorijų valstybės kadastras, 2021 © Valstybinė saugomų teritorijų tarnyba prie Aplinkos ministerijos
4. Lietuvos geologijos tarnybos duomenys, 2021

Tverečius
M 1:10 000

Atestato Nr. | UAB PLENTPROJEKTAS

TPV0027	PV	A. PetrušKevičius
24492	PDV	A. Sirtautas
A2207	Arch.	L. Norkienė
	Inž.	T. Želaboviskis

Etapas: III
Planavimo organizatorius: Ignalinos rajono savivaldybės administracijos direktorius, Laisvės a. 79, Ignalina

IGNALINOS RAJONO SAVIVALDYBĖS TERITORIJOS VIETINĖS REIKŠMĖS KELIŲ TINKLO SPECIALUSIS PLANAS

SPRENDINIŲ KONKRETIZAVIMAS
Tverečiaus seniūnija
M 1:15 000

Laida: 0

0492-SPL

Lapas 3 | Lapų 13

IGNALINOS RAJONO SAVIVALDYBĖS TERITORIJOS VIETINĖS REIKŠMĖS KELIŲ TINKLO SPECIALUSIS PLANAS

SPRENDINIŲ KONKRETIZAVIMAS
M 1:15 000

SUTARTINIAI ŽYMĖJIMAI

Administracinės ribos
- Ignalinos rajono savivaldybės administracinės ribos
- Pasienio ruožas
- Seniūnijų ribos
- Gyvenamųjų vietovių ribos
- Sklypų ribos

Susisiekimo sistema
- Valstybinės reikšmės krašto keliai
- Valstybinės reikšmės rajoniniai keliai
- Valstybinės ir vietinės reikšmės kelių apsaugos zonos
- Anksčiau suplanuotas dviračių takas/trasa
- Viešojo transporto (autobusų) stotelės
- Viešojo transporto (autobusų) tinklas
- Esami tiltai ir viadukai

Vietinės reikšmės viešieji keliai ir jų numeris, danga bei būklė
- Esamas Iv kategorijos
- Esamas IIv kategorijos
- Esamas IIIv kategorijos
- Esamas IVv kategorijos
- Esama C kategorijos gatvė
- Esama D kategorijos gatvė
- Vietinės reikšmės viešųjų kelių atkarpos, patenkančios į sklypus

Vietinės reikšmės vidaus keliai
- Pagrindinis vietinės reikšmės vidaus kelias ir jo numeris
- Kitas vietinės reikšmės vidaus kelias

Inžinerinė infrastruktūra
- Esama 110 kV elektros oro linija
- Esama 35 kV elektros oro linija
- Elektros oro linijų apsaugos zona
- Esama vandenvietė
- Vandenvietės apsaugos zonos
- Plačiajuosčio interneto (RAIN) kabelis
- Vietinės reikšmės kelių pralaidos

Traukos objektai
- Švietimo objektai (mokyklos, darželiai)
- Kultūros objektai (bibliotekos, muziejai, kultūros centrai)
- Turizmo, rekreacijos objektai (poilsio infrastruktūra, lankytini objektai)
- Veikiančios kapinės

Saugomos teritorijos
- Nacionaliniai ir regioniniai parkai
- Draustiniai, rezervatai, biosferos poligonai, geomorfologiniai, hidrografiniai gamtos paveldo objektai
- Natura 2000 paukščių apsaugai svarbios teritorijos
- Natura2000 buveinių apsaugai svarbios teritorijos
- Pavieniai botaniniai, geologiniai gamtos paveldo objektai

Kultūros paveldas
- Nekilnojamojo kultūros paveldo objektų teritorijos
- Nekilnojamojo kultūros paveldo objektai
- Nekilnojamojo kultūros paveldo objektų teritorijų apsaugos zonų ribos

Žemėnauda
- Miškai
- Užstatytos ir urbanizuotos teritorijos
- Gamybinės teritorijos
- Žemės ūkio teritorijos (dirbama žemė, ganyklos, pievos)
- Ežerai, upės, tvenkiniai
- Pelkės
- Valstybiniai miškai
- Upė
- Griovys, kanalas

Kiti žymėjimai
- Detaliai, parengtinai išžvalgyti ir prognoziniai kietųjų naudingųjų iškasenų telkiniai (karjerai)
- Pastatai

Vietinės reikšmės viešasis kelias 2-33 Ž P

Kelio numeris
Danga: A-asfaltas; Ž-žvyras; G-gruntas
Būklė: G-gera; P-patenkinama; B-bloga

Naudingųjų iškasenų išžvalgymo detalumo laipsnis / **išteklių rūšis:**
A / b
D2 - detaliai išžvalgytas; d - durpės;
P2 - parengtiniai išžvalgytas; m - molis;
P - prognoziniis. s - smėlis;
s_žv - smėlis ir žvyras;
žv - žvyras;

0 1 2 km

KARTOGRAFINIS PAGRINDAS:
1. Georeferencinio pagrindo kadastro erdvinių duomenų rinkinys GRPK, 2021 © Nacionalinė žemės tarnyba prie Žemės ūkio ministerijos
DUOMENŲ ŠALTINIAI:
1. Lietuvos Respublikos miškų valstybės kadastras, 2018 © Valstybinė miškų tarnyba
2. Kultūros vertybių registras, 2021 © Kultūros paveldo departamentas prie Kultūros ministerijos
3. Lietuvos Respublikos saugomų teritorijų valstybės kadastras, 2021 © Valstybinė saugomų teritorijų tarnyba prie Aplinkos ministerijos
4. Lietuvos geologijos tarnybos duomenys, 2021

Atestato Nr. | UAB PLENTPROJEKTAS

TPV0027	PV	A. Petrulkevičius
24492	PDV	A. Sirtautas
A2207	Arch.	L. Norkienė
	Inž.	T. Žeibekaitė

Etapas: III

Planavimo organizatorius: Ignalinos rajono savivaldybės administracijos direktorius
Latvių a. 70, Ignalina

IGNALINOS RAJONO SAVIVALDYBĖS TERITORIJOS VIETINĖS REIKŠMĖS KELIŲ TINKLO SPECIALUSIS PLANAS

SPRENDINIŲ KONKRETIZAVIMAS
Mielagėnų seniūnija
M 1:15 000

Laida: 0

Lapas: 4 | Lapų: 13

0492-SPL

IGNALINOS RAJONO SAVIVALDYBĖS TERITORIJOS VIETINĖS REIKŠMĖS KELIŲ TINKLO SPECIALUSIS PLANAS

SPRENDINIŲ KONKRETIZAVIMAS
M 1:15 000

SUTARTINIAI ŽYMĖJIMAI

Administracinės ribos
- Pasienio ruožas
- Ignalinos rajono savivaldybės administracinės ribos
- Seniūnijų ribos
- Gyvenamųjų vietovių ribos
- Sklypų ribos

Susisiekimo sistema
- Valstybinės reikšmės rajoniniai keliai
- Esami tiltai ir viadukai
- Viešojo transporto (autobusų) tinklas
- Viešojo transporto (autobusų) stotelės
- Valstybinės ir vietinės reikšmės kelių apsaugos zonos
- Anksčiau suplanuotas dviračių takas/trasa

Vietinės reikšmės viešieji keliai ir jų numeris, danga bei būklė
- Esamas Iv kategorijos
- Esamas IIv kategorijos
- Esamas IIIv kategorijos
- Planuojamas IIIv kategorijos
- Esamas IVv kategorijos
- Esama D kategorijos gatvė
- Vietinės reikšmės viešųjų kelių atkarpos, patenkančios į sklypus

Vietinės reikšmės vidaus keliai
- Pagrindinis vietinės reikšmės vidaus kelias ir jo numeris
- Kitas vietinės reikšmės vidaus kelias

Inžinerinė infrastruktūra
- Esama 35 kV elektros oro linija
- Elektros oro linijų apsaugos zona
- Esamas magistralinis dujotiekis
- Magistralinio dujotiekio apsaugos zona (po 25 m į abi puses nuo vamzdyno ašies bei 25 m atstumu aplink teritoriją, kuriose yra magistralinio dujotiekio įrenginiai ar statiniai, aptvėrimą)
- Magistralinio dujotiekio pirmos vietovės klasės teritorija (po 200 m į abi puses nuo vazmdyno ašies ir kraštinio jo taško)
- Plačiajuosčio interneto (RAIN) kabelis
- Esama vandenvietė
- Vandenvietės apsaugos zonos
- Vietinės reikšmės kelių pralaidos

Traukos objektai
- Švietimo objektai (mokyklos, darželiai)
- Kultūros objektai (bibliotekos, muziejai, kultūros centrai)
- Turizmo, rekreacijos objektai (poilsio infrastruktūra, lankytini objektai)
- Veikiančios kapinės

Saugomos teritorijos
- Nacionaliniai ir regioniniai parkai
- Draustiniai, rezervatai, biosferos poligonai, geomorfologiniai, hidrografiniai gamtos paveldo objektai
- Saugomų teritorijų buferinės apsaugos zona
- Natura2000 buveinių apsaugai svarbios teritorijos
- Pavieniai botaniniai, geologiniai gamtos paveldo objektai

Kultūros paveldas
- Nekilnojamojo kultūros paveldo objektų teritorijos
- Nekilnojamojo kultūros paveldo objektai
- Nekilnojamojo kultūros paveldo objektų teritorijų apsaugos zonų ribos

Žemėnauda
- Miškai
- Užstatytos ir urbanizuotos teritorijos
- Gamybinės teritorijos
- Žemės ūkio teritorijos (dirbama žemė, ganyklos, pievos)
- Ežerai, upės, tvenkiniai
- Pelkės
- Valstybiniai miškai
- Upė
- Griovys, kanalas


Kiti žymėjimai
- Detaliai, parengtinai išžvalgyti ir prognoziniai kietųjų naudingųjų iškasenų telkiniai (karjerai)
- Pastatai

Vietinės reikšmės viešasis kelias 2-33 Ž P

Kelio numeris

Danga: A-asfaltas; Ž-žvyras; G-gruntas

Būklė: G-gera; P-patenkinama; B-bloga

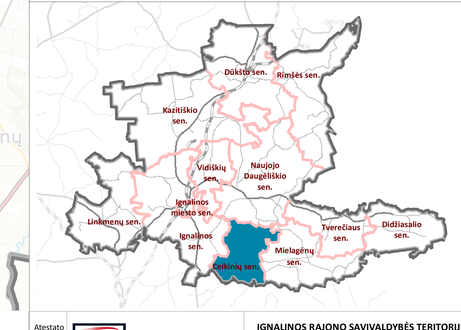

Naudingųjų iškasenų išžvalgymo detalumo laipsnis / išteklių rūšis:
A / b
D2 - detaliai išžvalgytas; d - durpės;
P2 - parengtiniai išžvalgytas; m - molis;
P - prognoziniis. s - smėlis; s_žv - smėlis ir žvyras; žv - žvyras;

0 1 2 km

KARTOGRAFINIS PAGRINDAS:
1. Georeferencinio pagrindo kadastro erdvinių duomenų rinkinys GRPK, 2021 © Nacionalinė žemės tarnyba prie Žemės ūkio ministerijos
DUOMENŲ ŠALTINIAI:
1. Lietuvos Respublikos miškų valstybės kadastras, 2018 © Valstybinė miškų tarnyba
2. Kultūros vertybių registras, 2021 © Kultūros paveldo departamentas prie Kultūros ministerijos
3. Lietuvos Respublikos saugomų teritorijų valstybės kadastras, 2021 © Valstybinė saugomų teritorijų tarnyba prie Aplinkos ministerijos
4. Lietuvos geologijos tarnybos duomenys, 2021

Atestato Nr.	UAB PLENTPROJEKTAS			IGNALINOS RAJONO SAVIVALDYBĖS TERITORIJOS VIETINĖS REIKŠMĖS KELIŲ TINKLO SPECIALUSIS PLANAS	
TPV0027	PV	A. Petruškevičius		SPRENDINIŲ KONKRETIZAVIMAS	Laida
24492	PDV	A. Sirtautas		Ceikinių seniūnija M 1:15 000	O
A2207	Arch.	L. Norkienė			
	Inž.	T. Želabovskis			
Etapas	Planavimo organizatorius: Ignalinos rajono savivaldybės administracijos direktorius Laisvės a. 70, Ignalina			0492-SPL	Lapas / Lapų
III					5 / 13

IGNALINOS RAJONO SAVIVALDYBĖS TERITORIJOS VIETINĖS REIKŠMĖS KELIŲ TINKLO SPECIALUSIS PLANAS

SPRENDINIŲ KONKRETIZAVIMAS
M 1:20 000

SUTARTINIAI ŽYMĖJIMAI

Administracinės ribos
- Valstybės siena
- Pasienio ruožas
- Valstybės sienos apsaugos zona
- Ignalinos rajono savivaldybės administracinės ribos
- Seniūnijų ribos
- Gyvenamųjų vietovių ribos
- Sklypų ribos

Susisiekimo sistema
- Valstybinės reikšmės krašto keliai
- Valstybinės reikšmės rajoniniai keliai
- Geležinkelis
- Esama geležinkelio pervaža
- Esami tiltai ir viadukai
- Viešojo transporto (autobusų) tinklas
- Viešojo transporto (autobusų) stotelės
- Anksčiau suplanuotas dviračių takas/trasa
- Valstybinės ir vietinės reikšmės kelių apsaugos zonos
- Neprivatizuojamos kelių atkarpos, reikalingos valstybės sienos apsaugai

Vietinės reikšmės viešieji keliai ir jų numeris, danga bei būklė
- Esamas Iv kategorijos
- Esamas IIv kategorijos
- Planuojamas IIv kategorijos
- Esamas IIIv kategorijos
- Planuojamas IIIv kategorijos
- Esamas IVv kategorijos
- Esama D kategorijos gatvė
- Anksčiau suplanuota D kategorijos gatvė
- Vietinės reikšmės viešųjų kelių atkarpos, patenkančios į sklypus

Vietinės reikšmės vidaus keliai
- Pagrindinis vietinės reikšmės vidaus kelias ir jo numeris
- Kitas vietinės reikšmės vidaus kelias

Inžinerinė infrastruktūra
- Esama 110 kV elektros oro linija
- Elektros oro linijų apsaugos zona
- TP Esama 110 kV transformatorių pastotė
- Esamas magistralinis dujotiekis
- Magistralinio dujotiekio apsaugos zona (po 25 m į abi puses nuo vamzdyno ašies bei 25 m atstumu aplink teritoriją, kuriose yra magistralinio dujotiekio įrenginiai ar statiniai, aptvėrima)
- Magistralinio dujotiekio pirmos vietovės klasės teritorija (po 200 m į abi puses nuo vazmdyno ašies ir kraštinio jo taško)
- Vietinės reikšmės kelių pralaidos
- Esama vandenvietė
- Vandenvietės apsaugos zonos
- Plačiajuosčio interneto (RAIN) kabelis

Traukos objektai
- M Švietimo objektai (mokyklos, darželiai)
- K Kultūros objektai (bibliotekos, muziejai, kultūros centrai)
- T Turizmo, rekreacijos objektai (poilsio infrastruktūra, lankytini objektai)
- Veikiančios kapinės

Saugomos teritorijos
- Draustiniai, rezervatai, biosferos poligonai, geomorfologiniai, hidrografiniai gamtos paveldo objektai
- Natura 2000 paukščių apsaugai svarbios teritorijos
- Natura2000 buveinių apsaugai svarbios teritorijos
- Pavieniai botaniniai, geologiniai gamtos paveldo objektai

Kultūros paveldas
- Nekilnojamojo kultūros paveldo objektų teritorijos
- Nekilnojamojo kultūros paveldo objektai
- Nekilnojamojo kultūros paveldo objektų teritorijų apsaugos zonų ribos

Žemėnauda
- Miškai
- Užstatytos ir urbanizuotos teritorijos
- Gamybinės teritorijos
- Žemės ūkio teritorijos (dirbama žemė, ganyklos, pievos)
- Ežerai, upės, tvenkiniai
- Pelkės
- Valstybiniai miškai
- Upė
- Griovys, kanalas

Kiti žymėjimai
- Ignalinos atominės elektrinės apsaugos zona, zonos plotis 30 km
- Detaliai, parengtinai išžvalgyti ir prognoziniai kietųjų naudingųjų iškasenų telkiniai (karjerai)
- Pastatai

Vietinės reikšmės viešasis kelias 2-33 Ž P

Kelio numeris
Danga: A-asfaltas; Ž-žvyras; G-gruntas
Būklė: G-gera; P-patenkinama; B-bloga

Naudingųjų iškasenų išžvalgymo detalumo laipsnis
D2 - detaliai išžvalgytas;
P2 - parengtiniai išžvalgytas;
P - prognozinis.


išteklių rūšis: A / b
d - durpės;
m - molis;
s - smėlis;
s_žv - smėlis ir žvyras;
žv - žvyras;


0 1 2 km

KARTOGRAFINIS PAGRINDAS:
1. Georeferencinio pagrindo kadastro erdvinių duomenų rinkinys GRPK, 2021 © Nacionalinė žemės tarnyba prie Žemės ūkio ministerijos

DUOMENŲ ŠALTINIAI:
1. Lietuvos Respublikos miškų valstybės kadastras, 2018 © Valstybinė miškų tarnyba
2. Kultūros vertybių registras, 2021 © Kultūros paveldo departamentas prie Kultūros ministerijos
3. Lietuvos Respublikos saugomų teritorijų valstybės kadastras, 2021 © Valstybinė saugomų teritorijų tarnyba prie Aplinkos ministerijos
4. Lietuvos geologijos tarnybos duomenys, 2021

M 1:12 000

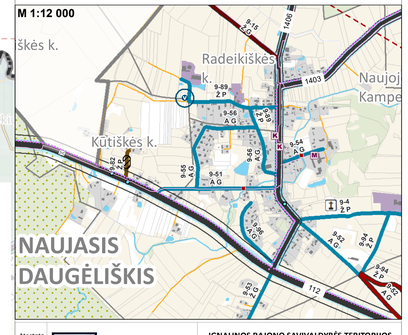

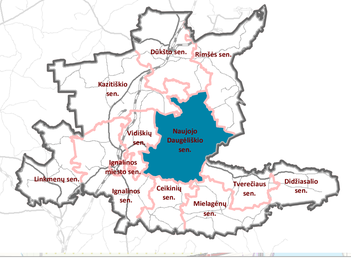

Atestato Nr.		UAB PLENTPROJEKTAS	
TPV00727	PV	A. Petrulkevičius	
24492	PDV	A. Sirtautas	
A2207	Arch. Inž.	L. Norkienė T. Želabovskis	
Etapas		Planavimo organizatorius: **Ignalinos rajono savivaldybės administracijos direktorius** sav. v. 70, Ignalina	

IGNALINOS RAJONO SAVIVALDYBĖS TERITORIJOS VIETINĖS REIKŠMĖS KELIŲ TINKLO SPECIALUSIS PLANAS

SPRENDINIŲ KONKRETIZAVIMAS
Naujojo Daugėliškio seniūnija
M 1:20 000

Laida: O

0492-SPL

Lapas: 6 Lapų: 13

IGNALINOS RAJONO SAVIVALDYBĖS TERITORIJOS VIETINĖS REIKŠMĖS KELIŲ TINKLO SPECIALUSIS PLANAS

SPRENDINIŲ KONKRETIZAVIMAS
M 1:20 000

SUTARTINIAI ŽYMĖJIMAI

Administracinės ribos

- Valstybės siena
- Pasienio ruožas
- Valstybės sienos apsaugos zona
- Pasienio užkarda
- Ignalinos rajono savivaldybės administracinės ribos
- Gretimų savivaldybių administracinės ribos
- Seniūnijų ribos
- Gyvenamųjų vietovių ribos
- Sklypų ribos

Susisiekimo sistema

- Valstybinės reikšmės krašto keliai
- Valstybinės reikšmės rajoniniai keliai
- Geležinkelis
- Esama geležinkelio pervaža
- Geležinkelio stotys
- Viešojo transporto (autobusų) tinklas
- Viešojo transporto (autobusų) stotelės
- Esamas dviračių takas/trasa
- Ankščiau suplanuotas dviračių takas/trasa
- Esami tiltai ir viadukai
- Valstybinės ir vietinės reikšmės kelių bei geležinkelio apsaugos zonos
- Neprivatizuojamos kelių atkarpos, reikalingos valstybės sienos apsaugai
- Automobilių stovėjimo aikštelės

Vietinės reikšmės viešieji keliai ir jų numeris, danga bei būklė

- Esamas Iv kategorijos
- Esamas IIv kategorijos
- Planuojamas IIv kategorijos
- Esamas IIIv kategorijos
- Planuojamas IIIv kategorijos
- Esamas IVv kategorijos
- Esama D kategorijos gatvė
- Vietinės reikšmės viešųjų kelių atkarpos, patenkančios į sklypus

Vietinės reikšmės vidaus keliai

- Pagrindinis vietinės reikšmės vidaus kelias ir jo numeris
- Kitas vietinės reikšmės vidaus kelias

Inžinerinė infrastruktūra

- Esama 330 kV elektros oro linija
- Esama 110 kV elektros oro linija
- Elektros oro linijų apsaugos zona
- Esama 110 kV transformatorių pastotė
- Esamas magistralinis dujotiekis
- Magistralinio dujotiekio apsaugos zona (po 25 m į abi puses nuo vamzdyno ašies bei 25 m atstumu aplink teritoriją, kuriose yra magistralinio dujotiekio įrenginiai ar statiniai, aptvėrimą)
- Magistralinio dujotiekio pirmos vietovės klasės teritorija (po 200 m į abi puses nuo vamzdyno ašies ir kraštinio jo taško)
- Ignalinos atominė elektrinė
- Vietinės reikšmės kelių pralaidos
- Esama vandenvietė
- Plačiajuosčio interneto (RAIN) kabelis

Traukos objektai

- Švietimo objektai (mokyklos, darželiai)
- Kultūros objektai (bibliotekos, muziejai, kultūros centrai)
- Turizmo, rekreacijos objektai (poilsio infrastruktūra, lankytini objektai)
- Veikiančios kapinės

Saugomos teritorijos

- Nacionaliniai ir regioniniai parkai
- Draustiniai, rezervatai, biosferos poligonai, geomorfologiniai, hidrografiniai gamtos paveldo objektai
- Natura 2000 paukščių apsaugai svarbios teritorijos
- Natura2000 buveinių apsaugai svarbios teritorijos

Kultūros paveldas

- Nekilnojamojo kultūros paveldo objektų teritorijos
- Nekilnojamojo kultūros paveldo objektų teritorijų apsaugos zonų ribos

Žemėnauda

- Miškai
- Užstatytos ir urbanizuotos teritorijos
- Gamybinės teritorijos
- Žemės ūkio teritorijos (dirbama žemė, ganyklos, pievos)
- Ežerai, upės, tvenkiniai
- Pelkės
- Valstybiniai miškai
- Upė
- Griovys, kanalas


Kiti žymėjimai

- Ignalinos atominės elektrinės apsaugos zona, zonos plotis 30 km
- Detaliai, parengtinai išžvalgyti ir prognoziniai kietųjų naudingųjų iškasenų telkiniai (karjerai)
- Pastatai

Naudingųjų iškasenų išžvalgymo detalumo laipsnis / išteklių rūšis:
A / b
D2 - detaliai išžvalgytas; d - durpės;
P2 - parengtiniai išžvalgytas; m - molis;
P - prognozinis. s - smėlis;
s_žv - smėlis ir žvyras;
žv - žvyras;

Vietinės reikšmės viešasis kelias 2-33 Ž P — **Kelio numeris**

Danga: A-asfaltas; Ž-žvyras; G-gruntas
Būklė: G-gera; P-patenkinama; B-bloga

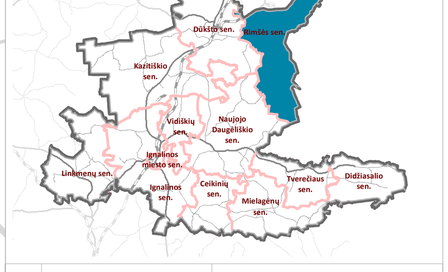



BALTARUSIJOS RESPUBLIKA


0 1 2 km

KARTOGRAFINIS PAGRINDAS:
1. Georeferencinio pagrindo kadastro erdvinių duomenų rinkinys GRPK, 2021 © Nacionalinė žemės tarnyba prie Žemės ūkio ministerijos
DUOMENŲ ŠALTINIAI:
1. Lietuvos Respublikos miškų valstybės kadastras, 2018 © Valstybinė miškų tarnyba
2. Kultūros vertybių registras, 2021 © Kultūros paveldo departamentas prie Kultūros ministerijos
3. Lietuvos Respublikos saugomų teritorijų valstybės kadastras, 2021 © Valstybinė saugomų teritorijų tarnyba prie Aplinkos ministerijos
4. Lietuvos geologijos tarnybos duomenys, 2021

Atestato Nr.	UAB PLENTPROJEKTAS			IGNALINOS RAJONO SAVIVALDYBĖS TERITORIJOS VIETINĖS REIKŠMĖS KELIŲ TINKLO SPECIALUSIS PLANAS	
TPV0027	PV	A. Petruškevičius		SPRENDINIŲ KONKRETIZAVIMAS Rimšės seniūnija M 1:20 000	Laida O
24492	PDV	A. Sirtautas			
A2207	Arch.	L. Norkienė			
	Inž.	T. Želabovskis			
Etapas	Planavimo organizatorius: Ignalinos rajono savivaldybės administracijos direktorius Laisvės a. 70, Ignalina			0492-SPL	Lapas 7 / Lapų 13
III					

IGNALINOS RAJONO SAVIVALDYBĖS TERITORIJOS VIETINĖS REIKŠMĖS KELIŲ TINKLO SPECIALUSIS PLANAS

SPRENDINIŲ KONKRETIZAVIMAS
M 1:20 000

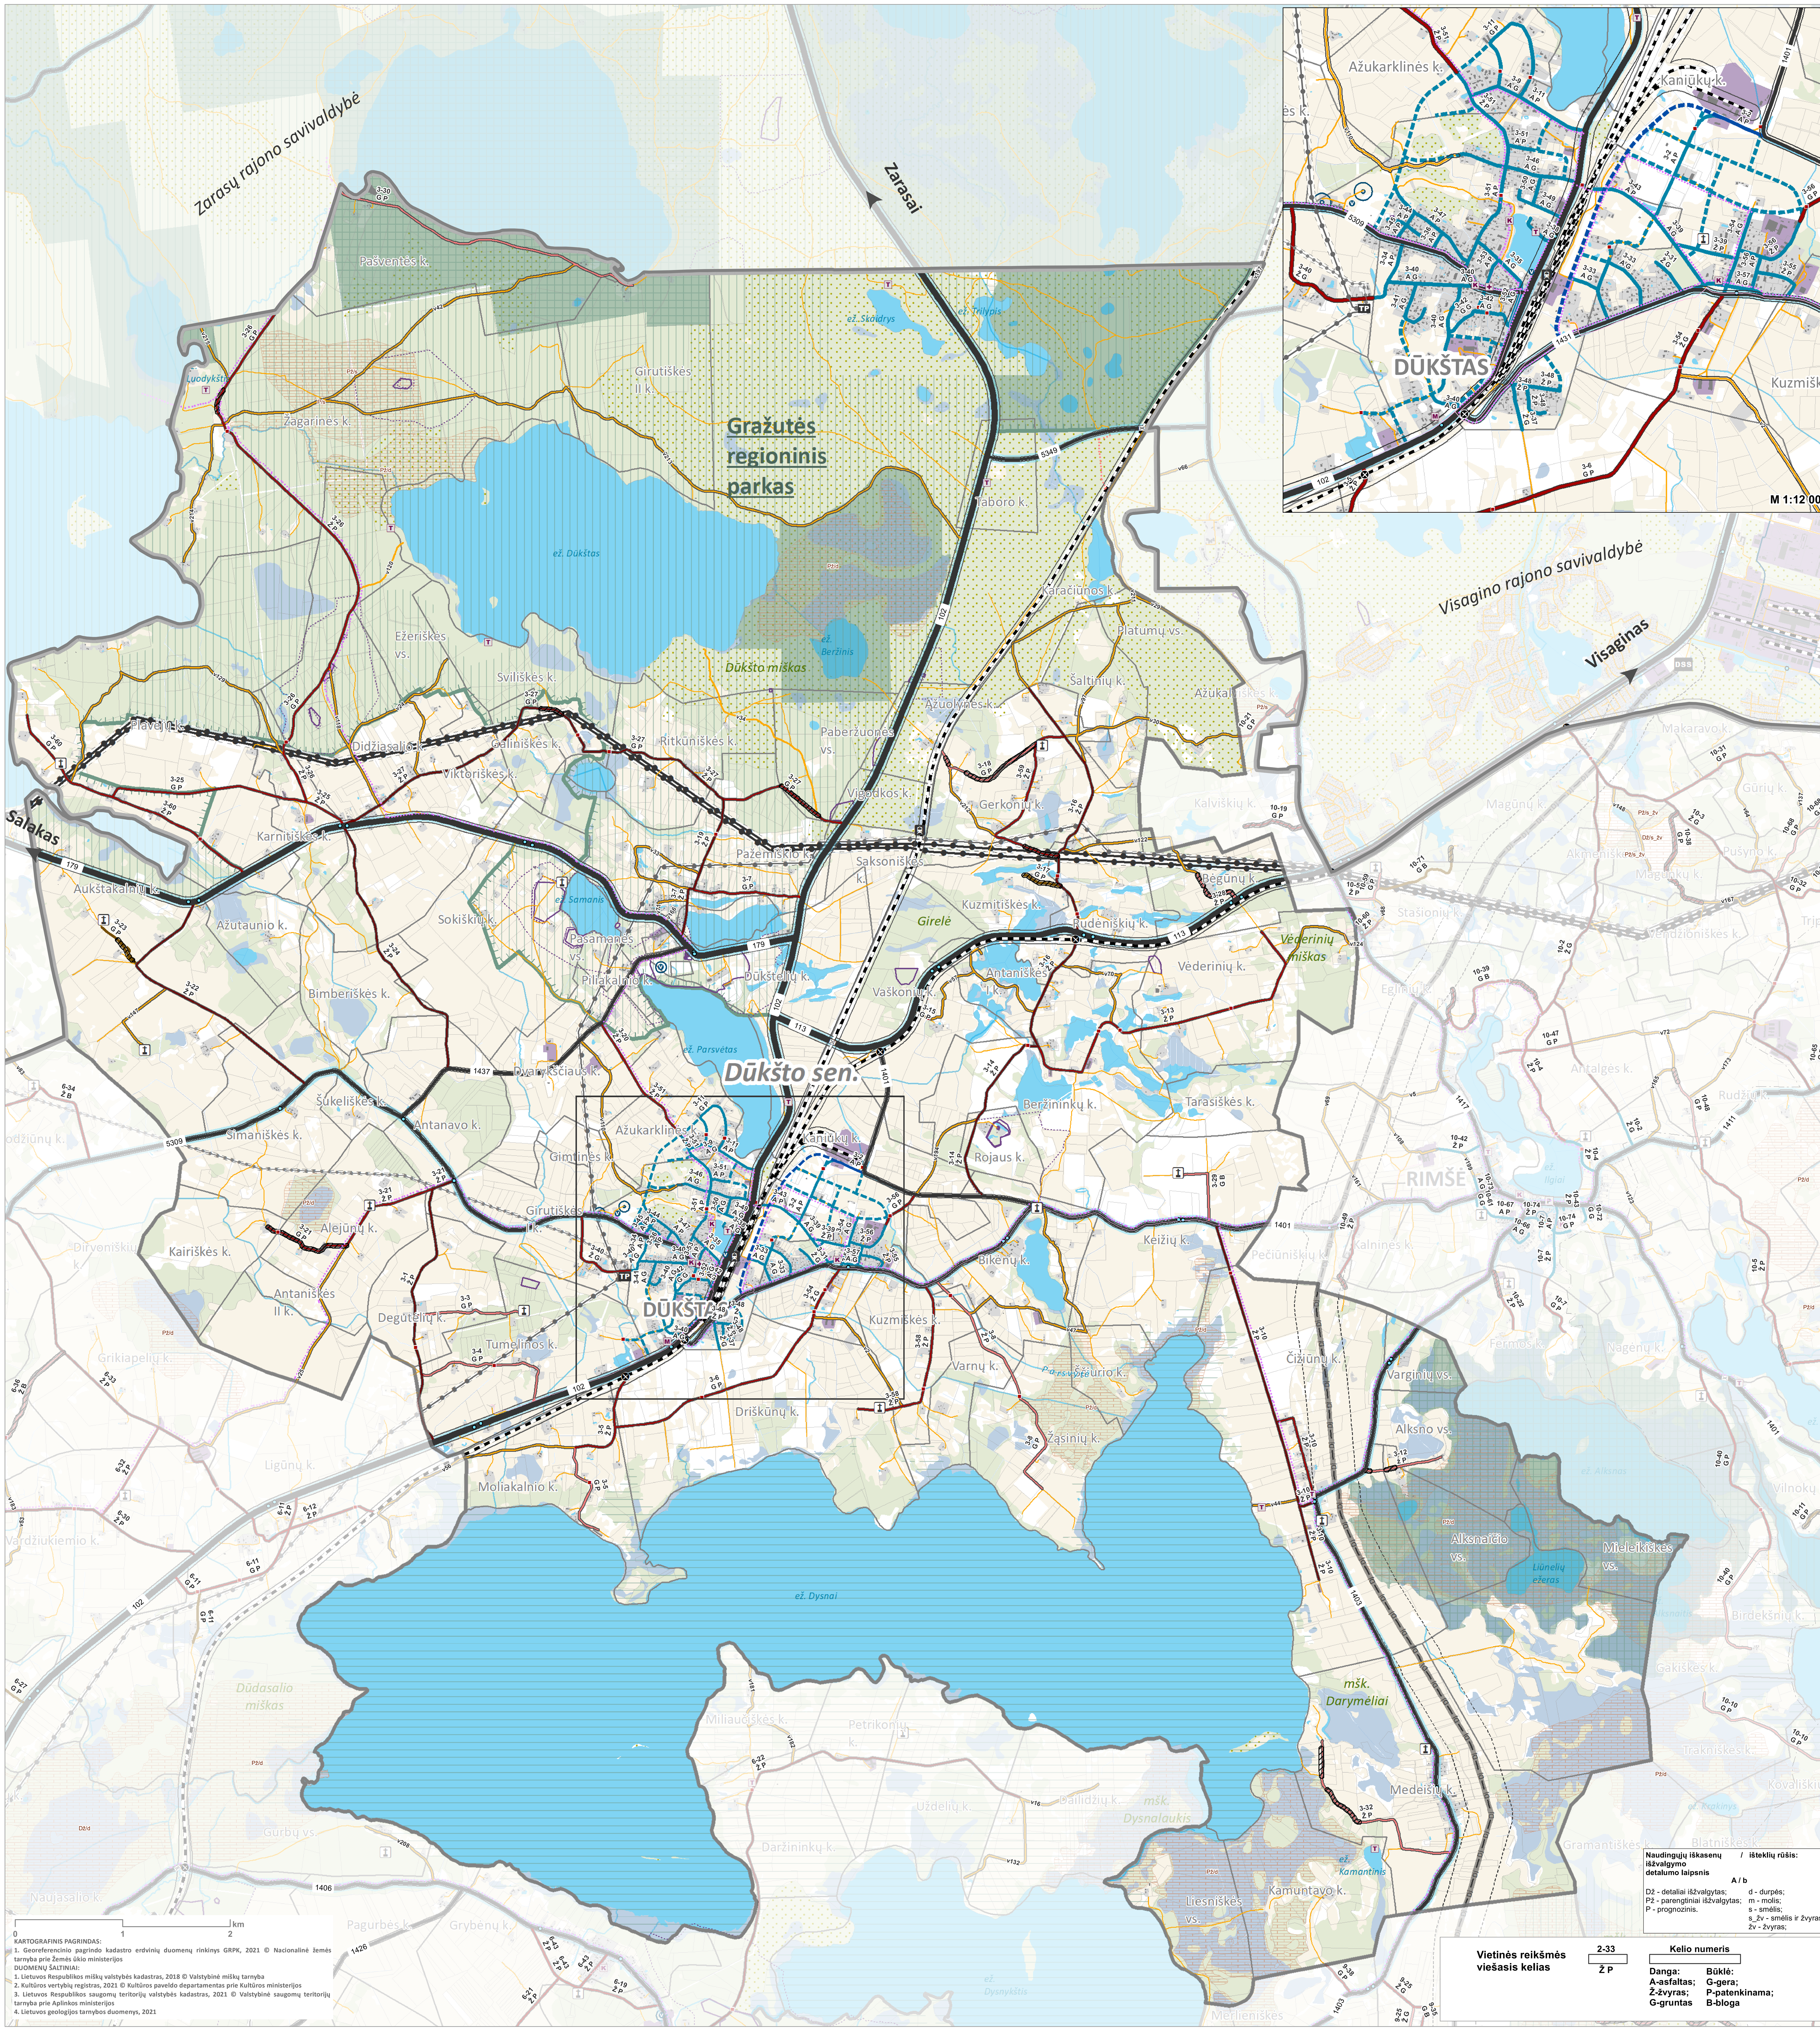

SUTARTINIAI ŽYMĖJIMAI

Administracinės ribos
- Pasienio ruožas
- Ignalinos rajono savivaldybės administracinės ribos
- Gretimų savivaldybių administracinės ribos
- Seniūnijų ribos
- Gyvenamųjų vietovių ribos
- Sklypų ribos

Susisiekimo sistema
- Valstybinės reikšmės krašto keliai
- Valstybinės reikšmės rajoniniai keliai
- Geležinkelis
- Geležinkelio stotys
- Esama geležinkelio pervaža
- Viešojo transporto (autobusų) stotelės
- Viešojo transporto (autobusų) tinklas
- Esamas dviračių takas/trasa
- Anksčiau suplanuotas dviračių takas/trasa
- Esami tiltai ir viadukai
- Automobilių stovėjimo aikštelės
- Valstybinės ir vietinės reikšmės kelių bei geležinkelio apsaugos zonos

Vietinės reikšmės viešieji keliai ir jų numeris, danga bei būklė
- Esamas Iv kategorijos
- Esamas IIv kategorijos
- Esamas IIIv kategorijos
- Esamas IVv kategorijos
- Planuojamas IVv kategorijos
- Esama C kategorijos gatvė
- Anksčiau suplanuota C kategorijos gatvė
- Esama D kategorijos gatvė
- Anksčiau suplanuota D kategorijos gatvė
- Vietinės reikšmės viešųjų kelių atkarpos, patenkančios į sklypus

Vietinės reikšmės vidaus keliai
- Pagrindinis vietinės reikšmės vidaus kelias ir jo numeris
- Kitas vietinės reikšmės vidaus kelias

Inžinerinė infrastruktūra
- Esama 330 kV elektros oro linija
- Esama 110 kV elektros oro linija
- Esama 35 kV elektros oro linija
- Elektros oro linijų apsaugos zona
- TP Esama 110 kV transformatorių pastotė
- Dj Esamas magistralinis dujotiekis
- Magistralinio dujotiekio apsaugos zona (po 25 m į abi puses nuo vamzdyno ašies bei 25 m atstumu aplink teritorijų, kuriose yra magistralinio dujotiekio įrenginiai ar statiniai, aptvėrimą)
- Magistralinio dujotiekio pirmos vietovės klasės teritorija (po 200 m į abi puses nuo vazmdyno ašies ir kraštinio jo taško)
- Plačiajuosčio interneto (RAIN) kabelis
- Vietinės reikšmės kelių pralaidos
- Esama vandenvietė
- Vandenvietės apsaugos zonos


Traukos objektai
- Sveikatos apsaugos objektai (ligoninė, vaistinė, poliklinika)
- Švietimo objektai (mokyklos, darželiai)
- Kultūros objektai (bibliotekos, muziejai, kultūros centrai)
- Turizmo, rekreacijos objektai (poilsio infrastruktūra, lankytini objektai)
- Veikiančios kapinės

Saugomos teritorijos
- Nacionaliniai ir regioniniai parkai
- Draustiniai, rezervatai, biosferos poligonai, geomorfologiniai, hidrografiniai gamtos paveldo objektai
- Saugomų teritorijų buferinės apsaugos zona
- Natura 2000 paukščių apsaugai svarbios teritorijos
- Natura2000 buveinių apsaugai svarbios teritorijos

Kultūros paveldas
- Nekilnojamojo kultūros paveldo objektų teritorijos
- Nekilnojamojo kultūros paveldo objektai
- Nekilnojamojo kultūros paveldo objektų teritorijų apsaugos zonų ribos

Žemėnauda
- Miškai
- Užstatytos ir urbanizuotos teritorijos
- Gamybinės teritorijos
- Žemės ūkio teritorijos (dirbama žemė, ganyklos, pievos)
- Ežerai, upės, tvenkiniai
- Pelkės
- Valstybiniai miškai
- Upė
- Griovys, kanalas

Kiti žymėjimai
- Ignalinos atominės elektrinės apsaugos zona, zonos plotis 30 km
- Detaliai, parengtinai išžvalgyti ir prognoziniai kietųjų naudingųjų iškasenų telkiniai (karjerai)
- Pastatai

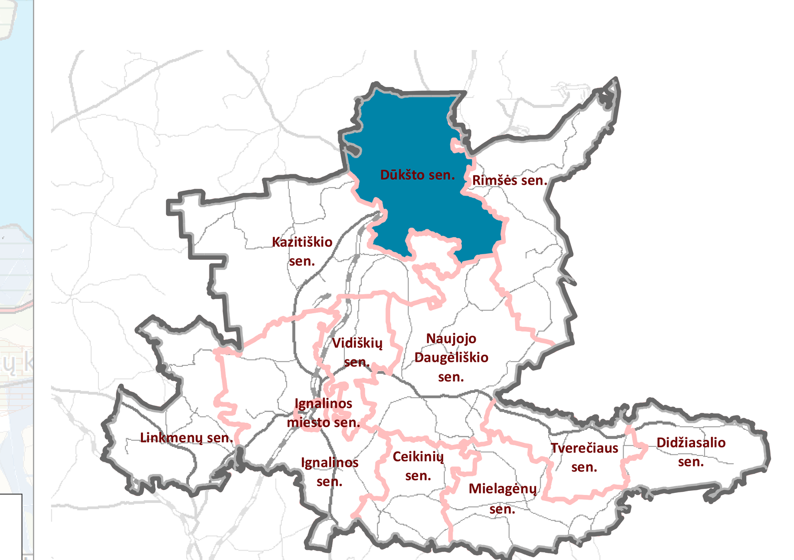

Naudingųjų iškasenų išžvalgymo detalumo laipsnis / išteklių rūšis:

A / b

Dž - detaliai išžvalgytas; Pž - parengtiniai išžvalgytas; P - prognozinis.

d - durpės; m - molis; s - smėlis; s_žv - smėlis ir žvyras; žv - žvyras;

Vietinės reikšmės viešasis kelias — 2-33 / Ž P

Kelio numeris

Danga: A-asfaltas; Ž-žvyras; G-gruntas


Būklė: G-gera; P-patenkinama; B-bloga

0 1 2 km

KARTOGRAFINIS PAGRINDAS:
1. Georeferencinio pagrindo kadastro erdvinių duomenų rinkinys GRPK, 2021 © Nacionalinė žemės tarnyba prie Žemės ūkio ministerijos

DUOMENŲ ŠALTINIAI:
1. Lietuvos Respublikos miškų valstybės kadastras, 2018 © Valstybinė miškų tarnyba
2. Kultūros vertybių registras, 2021 © Kultūros paveldo departamentas prie Kultūros ministerijos
3. Lietuvos Respublikos saugomų teritorijų valstybės kadastras, 2021 © Valstybinė saugomų teritorijų tarnyba prie Aplinkos ministerijos
4. Lietuvos geologijos tarnybos duomenys, 2021

Atestato Nr.			UAB PLENTPROJEKTAS	IGNALINOS RAJONO SAVIVALDYBĖS TERITORIJOS VIETINĖS REIKŠMĖS KELIŲ TINKLO SPECIALUSIS PLANAS		
TPV0027	PV	A. Petruškevičius		SPRENDINIŲ KONKRETIZAVIMAS Dūkšto seniūnija M 1:20 000		Laida
24492	PDV	A. Sirtautas				O
A2207	Arch.	L. Norkienė				
	Inž.	T. Želabovskis				
Etapas		Planavimo organizatorius: Ignalinos rajono savivaldybės administracijos direktorius Laisvės a. 70, Ignalina		0492-SPL	Lapas	Lapų
III					8	13



IGNALINOS RAJONO SAVIVALDYBĖS TERITORIJOS VIETINĖS REIKŠMĖS KELIŲ TINKLO SPECIALUSIS PLANAS

SPRENDINIŲ KONKRETIZAVIMAS
M 1:20 000

SUTARTINIAI ŽYMĖJIMAI

- Ignalinos rajono savivaldybės administracinės ribos
- Gretimų savivaldybių administracinės ribos
- Seniūnijų ribos
- Gyvenamųjų vietovių ribos
- Sklypų ribos

Susisiekimo sistema

- Valstybinės reikšmės krašto keliai
- Valstybinės reikšmės rajoniniai keliai
- Geležinkelis
- Geležinkelio stotys
- Esama geležinkelio pervaža
- Viešojo transporto (autobusų) tinklas
- Viešojo transporto (autobusų) stotelės
- Anksčiau suplanuotas dviračių takas/trasa
- Valstybinės ir vietinės reikšmės kelių bei geležinkelio apsaugos zonos
- Esami tiltai ir viadukai

Vietinės reikšmės viešieji keliai ir jų numeris, danga bei būklė

- Esamas Iv kategorijos
- Esamas IIv kategorijos
- Esamas IIIv kategorijos
- Planuojamas IIIv kategorijos
- Esamas IVv kategorijos
- Planuojamas IVv kategorijos
- Esama C kategorijos gatvė
- Anksčiau suplanuota C kategorijos gatvė
- Esama D kategorijos gatvė
- Anksčiau suplanuota D kategorijos gatvė
- Vietinės reikšmės viešųjų kelių atkarpos, patenkančios į sklypus

Vietinės reikšmės vidaus keliai

- Pagrindinis vietinės reikšmės vidaus kelias ir jo numeris
- Kitas vietinės reikšmės vidaus kelias

Inžinerinė infrastruktūra

- Esama 330 kV elektros oro linija
- Esama 110 kV elektros oro linija
- Esama 35 kV elektros oro linija
- Elektros oro linijų apsaugos zona
- Esama 110 kV transformatorių pastotė
- Esamas magistralinis dujotiekis
- Magistralinio dujotiekio apsaugos zona (po 25 m į abi puses nuo vamzdyno ašies bei 25 m atstumu aplink teritorijų, kuriose yra magistralinio dujotiekio įrenginiai ar statiniai, aptvėrimą)
- Magistralinio dujotiekio pirmos vietovės klasės teritorija (po 200 m į abi puses nuo vazmdyno ašies ir kraštinio jo taško)
- Esama vandenvietė
- Vandenvietės apsaugos zonos
- Plačiajuosčio interneto (RAIN) kabelis
- Vietinės reikšmės kelių pralaidos

Traukos objektai

- Sveikatos apsaugos objektai (ligoninė, vaistinė, poliklinika)
- Švietimo objektai (mokyklos, darželiai)
- Kultūros objektai (bibliotekos, muziejai, kultūros centrai)
- Turizmo, rekreacijos objektai (poilsio infrastruktūra, lankytini objektai)
- Veikiančios kapinės

Saugomos teritorijos

- Nacionaliniai ir regioniniai parkai
- Draustiniai, rezervatai, biosferos poligonai, geomorfologiniai, hidrografiniai gamtos paveldo objektai
- Saugomų teritorijų buferinės apsaugos zona
- Natura 2000 paukščių apsaugai svarbios teritorijos
- Natura2000 buveinių apsaugai svarbios teritorijos
- Pavieniai botaniniai, geologiniai gamtos paveldo objektai

Kultūros paveldas


- Nekilnojamojo kultūros paveldo objektų teritorijos
- Nekilnojamojo kultūros paveldo objektai
- Nekilnojamojo kultūros paveldo objektų teritorijų apsaugos zonų ribos

Žemėnauda

- Miškai
- Užstatytos ir urbanizuotos teritorijos
- Gamybinės teritorijos
- Žemės ūkio teritorijos (dirbama žemė, ganyklos, pievos)
- Ežerai, upės, tvenkiniai
- Pelkės
- Valstybiniai miškai
- Upė
- Griovys, kanalas

Kiti žymėjimai

- Ignalinos atominės elektrinės apsaugos zona, zonos plotis 30 km
- Detaliai, parengtinai išžvalgyti ir prognoziniai kietųjų naudingųjų iškasenų telkiniai (karjerai)
- Pastatai

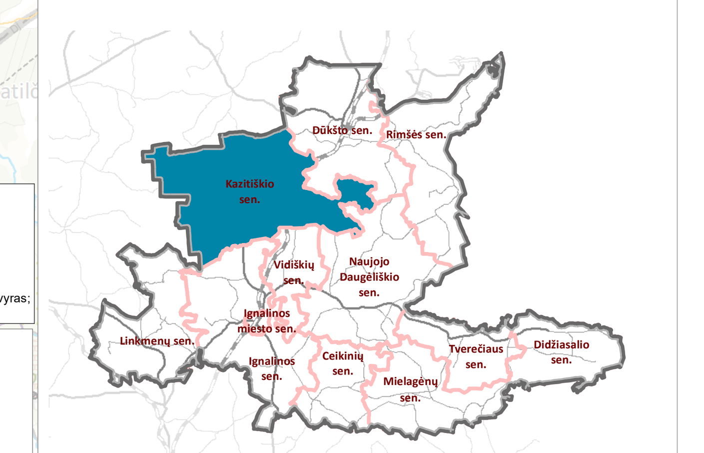

Naudingųjų iškasenų išžvalgymo detalumo laipsnis / išteklių rūšis:

A / b

Dž - detaliai išžvalgytas; d - durpės;
Pž - parengtiniai išžvalgytas; m - molis;
P - prognozinis. s - smėlis;
s_žv - smėlis ir žvyras;
žv - žvyras;

Vietinės reikšmės viešasis kelias

2-33
Ž P

Kelio numeris

Danga: A-asfaltas; Ž-žvyras; G-gruntas

Būklė: G-gera; P-patenkinama; B-bloga

0 1 2 km

KARTOGRAFINIS PAGRINDAS:
1. Georeferencinio pagrindo kadastro erdvinių duomenų rinkinys GRPK, 2021 © Nacionalinė žemės tarnyba prie Žemės ūkio ministerijos

DUOMENŲ ŠALTINIAI:
1. Lietuvos Respublikos miškų valstybės kadastras, 2018 © Valstybinė miškų tarnyba
2. Kultūros vertybių registras, 2021 © Kultūros paveldo departamentas prie Kultūros ministerijos
3. Lietuvos Respublikos saugomų teritorijų valstybės kadastras, 2021 © Valstybinė saugomų teritorijų tarnyba prie Aplinkos ministerijos
4. Lietuvos geologijos tarnybos duomenys, 2021

Atestato Nr.		UAB PLENTPROJEKTAS	IGNALINOS RAJONO SAVIVALDYBĖS TERITORIJOS VIETINĖS REIKŠMĖS KELIŲ TINKLO SPECIALUSIS PLANAS	
TPV0027	PV	A. Petruševičius	SPRENDINIŲ KONKRETIZAVIMAS Kazitiškio seniūnija M 1:20 000	Laida
24492	PDV	A. Sirtautas		
A2207	Arch.	L. Norkienė		O
	Inž.	T. Želabovskis		
Etapas		Planavimo organizatorius: Ignalinos rajono savivaldybės administracijos direktorius, Laisvės a. 70, Ignalina	0492-SPL	Lapas 9 / Lapų 13
III				

IGNALINOS RAJONO SAVIVALDYBĖS TERITORIJOS VIETINĖS REIKŠMĖS KELIŲ TINKLO SPECIALUSIS PLANAS

SPRENDINIŲ KONKRETIZAVIMAS
M 1:15 000

SUTARTINIAI ŽYMĖJIMAI

Administracinės ribos

- Ignalinos rajono savivaldybės administracinės ribos
- Seniūnijų ribos
- Gyvenamųjų vietovių ribos
- Sklypų ribos

Susisiekimo sistema

- Valstybinės reikšmės krašto keliai
- Valstybinės reikšmės rajoniniai keliai
- Geležinkelis
- Geležinkelio stotys
- Viešojo transporto (autobusų) tinklas
- Viešojo transporto (autobusų) stotelės
- Esami tiltai ir viadukai
- Esamas dviračių takas/trasa
- Anksčiau suplanuotas dviračių takas/trasa
- Degalinės
- Valstybinės ir vietinės reikšmės kelių bei geležinkelio apsaugos zonos

Vietinės reikšmės viešieji keliai ir jų numeris, danga bei būklė

- Esamas Iv kategorijos
- Esamas IIv kategorijos
- Esamas IIIv kategorijos
- Esamas IVv kategorijos
- Esama C kategorijos gatvė
- Anksčiau suplanuota C kategorijos gatvė
- Esama D kategorijos gatvė
- Anksčiau suplanuota D kategorijos gatvė
- Anksčiau suplanuotas vietinės reikšmės kelias
- Vietinės reikšmės viešųjų kelių atkarpos, patenkančios į sklypus

Vietinės reikšmės vidaus keliai

- Pagrindinis vietinės reikšmės vidaus kelias ir jo numeris
- Kitas vietinės reikšmės vidaus kelias

Inžinerinė infrastruktūra

- Esama 110 kV elektros oro linija
- Elektros oro linijų apsaugos zona
- Esamas magistralinis dujotiekis
- Magistralinio dujotiekio apsaugos zona (po 25 m į abi puses nuo vamzdyno ašies bei 25 m atstumu aplink teritoriją, kuriose yra magistralinio dujotiekio įrenginiai ar statiniai, aptvėrimą)
- Magistralinio dujotiekio pirmos vietovės klasės teritorija (po 200 m į abi puses nuo vamzdyno ašies ir kraštinio jo taško)
- Esama vandenvietė
- Vandenvietės apsaugos zonos
- Plačiajuosčio interneto (RAIN) kabelis
- Vietinės reikšmės kelių pralaidos

Traukos objektai

- Sveikatos apsaugos objektai (ligoninė, vaistinė, poliklinika)
- Švietimo objektai (mokyklos, darželiai)
- Kultūros objektai (bibliotekos, muziejai, kultūros centrai)
- Turizmo, rekreacijos objektai (poilsio infrastruktūra, lankytini objektai)
- Veikiančios kapinės
- Draustiniai, rezervatai, biosferos poligonai, geomorfologiniai, hidrografiniai gamtos paveldo objektai
- Saugomų teritorijų buferinės apsaugos zona
- Pavieniai botaniniai, geologiniai gamtos paveldo objektai

Kultūros paveldas

- Nekilnojamojo kultūros paveldo objektų teritorijos
- Nekilnojamojo kultūros paveldo objektai
- Nekilnojamojo kultūros paveldo objektų teritorijų apsaugos zonų ribos

Žemėnauda

- Miškai
- Užstatytos ir urbanizuotos teritorijos
- Gamybinės teritorijos
- Žemės ūkio teritorijos (dirbama žemė, ganyklos, pievos)
- Ežerai, upės, tvenkiniai
- Pelkės
- Valstybiniai miškai
- Upė
- Griovys, kanalas

Kiti žymėjimai

- Ignalinos atominės elektrinės apsaugos zona, zonos plotis 30 km
- Detaliai, parengtinai išžvalgyti ir prognoziniai kietųjų naudingųjų iškasenų telkiniai (karjerai)
- Pastatai

Vietinės reikšmės viešasis kelias 2-33 Ž P


Kelio numeris


Danga: A-asfaltas; Ž-žvyras; G-gruntas
Būklė: G-gera; P-patenkinama; B-bloga

Naudingųjų iškasenų išžvalgymo detalumo laipsnis / **išteklių rūšis:**

A / b

Dž - detaliai išžvalgytas; Pž - parengtiniai išžvalgytas; P - prognozinis.
d - durpės; m - molis; s - smėlis; s_žv - smėlis ir žvyras; žv - žvyras;

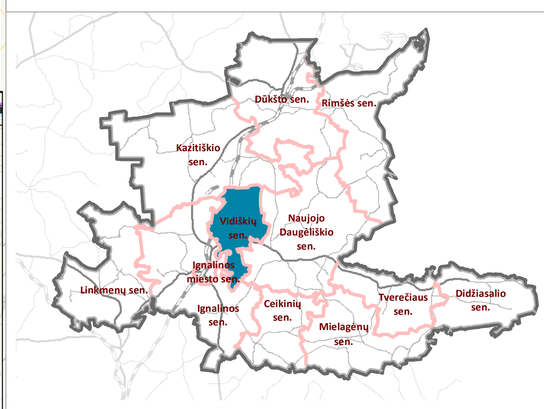

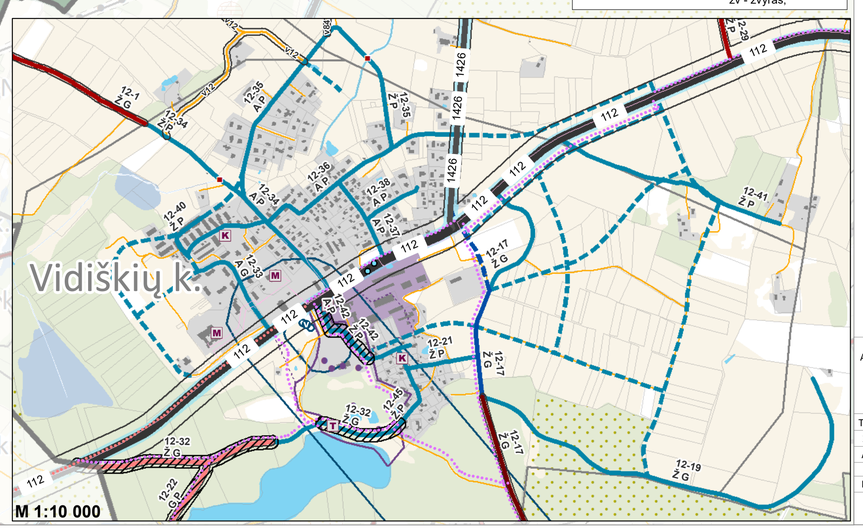

KARTOGRAFINIS PAGRINDAS:
1. Georeferencinio pagrindo kadastro erdvinių duomenų rinkinys GRPK, 2021 © Nacionalinė žemės tarnyba prie Žemės ūkio ministerijos

DUOMENŲ ŠALTINIAI:
1. Lietuvos Respublikos miškų valstybės kadastras, 2018 © Valstybinė miškų tarnyba
2. Kultūros vertybių registras, 2021 © Kultūros paveldo departamentas prie Kultūros ministerijos
3. Lietuvos Respublikos saugomų teritorijų valstybės kadastras, 2021 © Valstybinė saugomų teritorijų tarnyba prie Aplinkos ministerijos
4. Lietuvos geologijos tarnybos duomenys, 2021

0 1 2 km

Atestato Nr.		UAB PLENTPROJEKTAS			IGNALINOS RAJONO SAVIVALDYBĖS TERITORIJOS VIETINĖS REIKŠMĖS KELIŲ TINKLO SPECIALUSIS PLANAS	
TPV0027	PV	A. Petruškevičius			SPRENDINIŲ KONKRETIZAVIMAS Vidiškių seniūnija M 1:15 000	Laida O
24492	PDV	A. Sirtautas				
A2207	Arch.	L. Norkienė				
	Inž.	T. Želabovskis				
Etapas III	Planavimo organizatorius: Ignalinos rajono savivaldybės administracijos direktorius, Laisvės a. 70, Ignalina				0492-SPL	Lapas 10 / Lapų 13

IGNALINOS RAJONO SAVIVALDYBĖS TERITORIJOS VIETINĖS REIKŠMĖS KELIŲ TINKLO SPECIALUSIS PLANAS

SPRENDINIŲ KONKRETIZAVIMAS
M 1:20 000

SUTARTINIAI ŽYMĖJIMAI

Administracinės ribos
- Ignalinos rajono savivaldybės administracinės ribos
- Seniūnijų ribos
- Gyvenamųjų vietovių ribos
- Sklypų ribos

Susisiekimo sistema
- Valstybinės reikšmės krašto keliai
- Valstybinės reikšmės rajoniniai keliai
- Geležinkelis
- Geležinkelio stotys
- Autobusų stotis
- Esama geležinkelio pervaža
- Anksčiau suplanuotos sankirtos
- Ignalinos aerodromas
- Viešojo transporto (autobusų) tinklas
- Viešojo transporto (autobusų) stotelės
- Esamas dviračių takas/trasa
- Anksčiau suplanuotas dviračių takas/trasa
- Valstybinės ir vietinės reikšmės kelių bei geležinkelio apsaugos zonos
- Esami tiltai ir viadukai
- Degalinės
- Automobilių stovėjimo aikštelės

Vietinės reikšmės viešieji keliai ir jų numeris, danga bei būklė
- Esamas Iv kategorijos
- Esamas IIv kategorijos
- Planuojamas IIv kategorijos
- Esamas IIIv kategorijos
- Esamas IVv kategorijos
- Esama C kategorijos gatvė
- Anksčiau suplanuota C kategorijos gatvė
- Esama D kategorijos gatvė
- Anksčiau suplanuota D kategorijos gatvė
- Anksčiau suplanuotas vietinės reikšmės kelias
- Vietinės reikšmės viešųjų kelių atkarpos, patenkančios į sklypus

Vietinės reikšmės vidaus keliai
- Pagrindinis vietinės reikšmės vidaus kelias ir jo numeris
- Kitas vietinės reikšmės vidaus kelias

Inžinerinė infrastruktūra
- Esama 110 kV elektros oro linija
- Elektros oro linijų apsaugos zona
- Esama 110 kV transformatorių pastotė
- Esamas magistralinis dujotiekis
- Magistralinio dujotiekio apsaugos zona (po 25 m į abi puses nuo vamzdyno ašies bei 25 m atstumu aplink teritorijų, kuriose yra magistralinio dujotiekio įrenginiai ar statiniai, aptvėrimą)
- Magistralinio dujotiekio pirmos vietovės klasės teritorija (po 200 m į abi puses nuo vazmdyno ašies ir kraštinio jo taško)
- Esama vandenvietė
- Vandenvietės apsaugos zonos
- Plačiajuosčio interneto (RAIN) kabelis
- Vietinės reikšmės kelių pralaidos

Traukos objektai
- Sveikatos apsaugos objektai (ligoninė, vaistinė, poliklinika)
- Švietimo objektai (mokyklos, darželiai)
- Kultūros objektai (bibliotekos, muziejai, kultūros centrai)
- Turizmo, rekreacijos objektai (poilsio infrastruktūra, lankytini objektai)
- Veikiančios kapinės

Saugomos teritorijos
- Nacionaliniai ir regioniniai parkai
- Draustiniai, rezervatai, biosferos poligonai, geomorfologiniai, hidrografiniai gamtos paveldo objektai
- Saugomų teritorijų buferinės apsaugos zona
- Natura 2000 paukščių apsaugai svarbios teritorijos
- Natura2000 buveinių apsaugai svarbios teritorijos
- Pavieniai botaniniai, geologiniai gamtos paveldo objektai


Kultūros paveldas
- Nekilnojamojo kultūros paveldo objektų teritorijos
- Nekilnojamojo kultūros paveldo objektai
- Nekilnojamojo kultūros paveldo objektų teritorijų apsaugos zonų ribos

Žemėnauda
- Miškai
- Užstatytos ir urbanizuotos teritorijos
- Gamybinės teritorijos
- Žemės ūkio teritorijos (dirbama žemė, ganyklos, pievos)
- Ežerai, upės, tvenkiniai
- Pelkės
- Valstybiniai miškai
- Upė
- Griovys, kanalas

Kiti žymėjimai
- Aerodromo apsaugos zona
- Ignalinos atominės elektrinės apsaugos zona, zonos plotis 30 km
- Detaliai, parengtinai iššvalgyti ir prognoziniai kietųjų naudingųjų iškasenų telkiniai (karjerai)
- Pastatai

Naudingųjų iškasenų / išteklių rūšis: išžvalgymo detalumo laipsnis
A / b
D2 - detaliai išžvalgytas; P2 - parengtiniai išžvalgytas; P - prognoziniis.
d - durpės; m - molis; s - smėlis; s_žv - smėlis ir žvyras; žv - žvyras;

Vietinės reikšmės viešasis kelias 2-33 Ž P
Kelio numeris
Danga: A-asfaltas; Ž-žvyras; G-gruntas
Būklė: G-gera; P-patenkinama; B-bloga

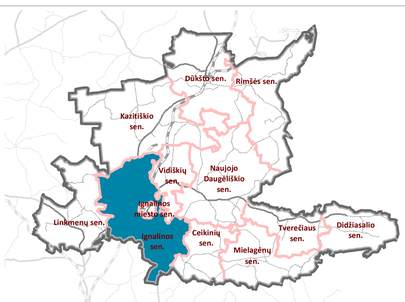

Atestato Nr.	UAB PLENTPROJEKTAS				IGNALINOS RAJONO SAVIVALDYBĖS TERITORIJOS VIETINĖS REIKŠMĖS KELIŲ TINKLO SPECIALUSIS PLANAS
TPV0027	PV	A. Petruškevičius			SPRENDINIŲ KONKRETIZAVIMAS Ignalinos seniūnija M 1:20 000 — Laida O
24492	PDV	A. Sirtautas			
A2207	Arch.	L. Norkienė			
	Inž.	T. Želaboviskis			
Etapas III	Planavimo organizatorius: Ignalinos rajono savivaldybės administracijos direktorius taisvės a. 70, Ignalina				0492-SPL — Lapas 11 — Lapų 13

KARTOGRAFINIS PAGRINDAS:
1. Georeferencinio pagrindo kadastro erdvinių duomenų rinkinys GRPK, 2021 © Nacionalinė žemės tarnyba prie Žemės ūkio ministerijos

DUOMENŲ ŠALTINIAI:
1. Lietuvos Respublikos miškų valstybės kadastras, 2018 © Valstybinė miškų tarnyba
2. Kultūros vertybių registras, 2021 © Kultūros paveldo departamentas prie Kultūros ministerijos
3. Lietuvos Respublikos saugomų teritorijų valstybės kadastras, 2021 © Valstybinė saugomų teritorijų tarnyba prie Aplinkos ministerijos
4. Lietuvos geologijos tarnybos duomenys, 2021

0 1 2 km

IGNALINOS RAJONO SAVIVALDYBĖS TERITORIJOS VIETINĖS REIKŠMĖS KELIŲ TINKLO SPECIALUSIS PLANAS

SPRENDINIŲ KONKRETIZAVIMAS
M 1:5 000

SUTARTINIAI ŽYMĖJIMAI

Administracinės ribos
- Seniūnijų ribos
- Gyvenamųjų vietovių ribos
- Sklypų ribos

Susisiekimo sistema
- Valstybinės reikšmės krašto keliai
- Valstybinės reikšmės rajoniniai keliai
- Geležinkelis
- Geležinkelio stotys
- Autobusų stotis
- Anksčiau suplanuotos sankirtos
- Esama geležinkelio pervaža
- Viešojo transporto (autobusų) tinklas
- Viešojo transporto (autobusų) stotelės
- Esamas dviračių takas/trasa
- Anksčiau suplanuotas dviračių takas/trasa
- Valstybinės ir vietinės reikšmės kelių bei geležinkelio apsaugos zonos
- Degalinės
- Automobilių stovėjimo aikštelės

Vietinės reikšmės viešieji keliai ir jų numeris, danga bei būklė
- Esamas Iv kategorijos
- Esamas IIv kategorijos
- Esamas IIIv kategorijos
- Esama C kategorijos gatvė
- Anksčiau suplanuota C kategorijos gatvė
- Esama D kategorijos gatvė
- Anksčiau suplanuota D kategorijos gatvė
- Anksčiau suplanuotas vietinės reikšmės kelias
- Vietinės reikšmės viešųjų kelių atkarpos, patenkančios į sklypus
- Gatvių raudonosios linijos

Vietinės reikšmės vidaus keliai
- Pagrindinis vietinės reikšmės vidaus kelias ir jo numeris
- Kitas vietinės reikšmės vidaus kelias

Inžinerinė infrastruktūra
- Esama 110 kV elektros oro linija
- Elektros oro linijų apsaugos zona
- TP Esama 110 kV transformatorių pastotė
- V Esama vandenvietė
- Vandenvietės apsaugos zonos
- Plačiajuosčio interneto (RAIN) kabelis
- Vietinės reikšmės kelių pralaidos

Traukos objektai
- Sveikatos apsaugos objektai (ligoninė, vaistinė, poliklinika)
- M Švietimo objektai (mokyklos, darželiai)
- K Kultūros objektai (bibliotekos, muziejai, kultūros centrai)
- T Turizmo, rekreacijos objektai (poilsio infrastruktūra, lankytini objektai)
- Veikiančios kapinės


Saugomos teritorijos
- Nacionaliniai ir regioniniai parkai
- Draustiniai, rezervatai, biosferos poligonai, geomorfologiniai, hidrografiniai gamtos paveldo objektai
- Saugomų teritorijų buferinės apsaugos zona
- Natura 2000 paukščių apsaugai svarbios teritorijos
- Natura2000 buveinių apsaugai svarbios teritorijos
- Pavieniai botaniniai, geologiniai gamtos paveldo objektai

Kultūros paveldas
- Nekilnojamojo kultūros paveldo objektų teritorijos
- Nekilnojamojo kultūros paveldo objektai
- Nekilnojamojo kultūros paveldo objektų teritorijų apsaugos zonų ribos

Žemėnauda
- Miškai
- Užstatytos ir urbanizuotos teritorijos
- Gamybinės teritorijos
- Žemės ūkio teritorijos (dirbama žemė, ganyklos, pievos)
- Ežerai, upės, tvenkiniai
- Pelkės
- Valstybiniai miškai
- Upė
- Griovys, kanalas
- Pastatai

Vietinės reikšmės viešasis kelias 2-33 Ž P

Kelio numeris
Danga: A-asfaltas; Ž-žvyras; G-gruntas
Būklė: G-gera; P-patenkinama; B-bloga

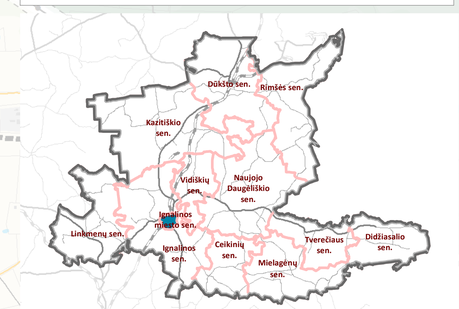

0 250 500 m


KARTOGRAFINIS PAGRINDAS:
1. Georeferencinio pagrindo kadastro erdvinių duomenų rinkinys GRPK, 2021 © Nacionalinė žemės tarnyba prie Žemės ūkio ministerijos

DUOMENŲ ŠALTINIAI:
1. Lietuvos Respublikos miškų valstybės kadastras, 2018 © Valstybinė miškų tarnyba
2. Kultūros vertybių registras, 2021 © Kultūros paveldo departamentas prie Kultūros ministerijos
3. Lietuvos Respublikos saugomų teritorijų valstybės kadastras, 2021 © Valstybinė saugomų teritorijų tarnyba prie Aplinkos ministerijos
4. Lietuvos geologijos tarnybos duomenys, 2021

Atestato Nr.	UAB PLENTPROJEKTAS				IGNALINOS RAJONO SAVIVALDYBĖS TERITORIJOS VIETINĖS REIKŠMĖS KELIŲ TINKLO SPECIALUSIS PLANAS	
TPV0027	PV	A. Petruškevičius			SPRENDINIŲ KONKRETIZAVIMAS Ignalinos miesto seniūnija M 1:5 000	Laida
24492	PDV	A. Sirtautas				O
A2207	Arch.	L. Norkienė				
	Inž.	T. Želabovskis				
Etapas	Planavimo organizatorius: Ignalinos rajono savivaldybės administracijos direktorius Laisvės a. 70, Ignalina				0492-SPL	Lapas 12 / Lapų 13
III						

IGNALINOS RAJONO SAVIVALDYBĖS TERITORIJOS VIETINĖS REIKŠMĖS KELIŲ TINKLO SPECIALUSIS PLANAS

SPRENDINIŲ KONKRETIZAVIMAS
M 1:20 000

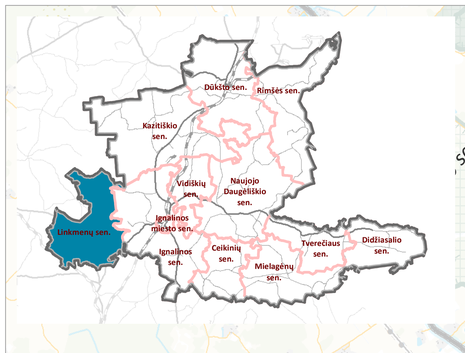

SUTARTINIAI ŽYMĖJIMAI

Administracinės ribos
- Ignalinos rajono savivaldybės administracinės ribos
- Gretimų savivaldybių administracinės ribos
- Seniūnijų ribos
- Gyvenamųjų vietovių ribos
- Sklypų ribos

Susisiekimo sistema
- Valstybinės reikšmės krašto keliai
- Valstybinės reikšmės rajoniniai keliai
- Geležinkelis
- Geležinkelio stotys
- Viešojo transporto (autobusų) tinklas
- Viešojo transporto (autobusų) stotelės
- Esami tiltai ir viadukai
- Anksčiau suplanuotas dviračių takas/trasa
- Valstybinės ir vietinės reikšmės kelių bei geležinkelio apsaugos zonos

Vietinės reikšmės viešieji keliai ir jų numeris, danga bei būklė
- Esamas Iv kategorijos
- Esamas IIv kategorijos
- Planuojamas IIv kategorijos
- Esamas IIIv kategorijos
- Esamas IVv kategorijos
- Esama D kategorijos gatvė
- Vietinės reikšmės viešųjų kelių atkarpos, patenkančios į sklypus

Vietinės reikšmės vidaus keliai
- Pagrindinis vietinės reikšmės vidaus kelias ir jo numeris
- Kitas vietinės reikšmės vidaus kelias

Inžinerinė infrastruktūra
- Esama 110 kV elektros oro linija
- Elektros oro linijų apsaugos zona
- Esama vandenvietė
- Vandenvietės apsaugos zonos
- Plačiajuosčio interneto (RAIN) kabelis
- Vietinės reikšmės kelių pralaidos

Traukos objektai
- Švietimo objektai (mokyklos, darželiai)
- Kultūros objektai (bibliotekos, muziejai, kultūros centrai)
- Turizmo, rekreacijos objektai (poilsio infrastruktūra, lankytini objektai)
- Veikiančios kapinės

Saugomos teritorijos
- Nacionaliniai ir regioniniai parkai
- Draustiniai, rezervatai, biosferos poligonai, geomorfologiniai, hidrografiniai gamtos paveldo objektai
- Saugomų teritorijų buferinės apsaugos zona
- Natura 2000 paukščių apsaugai svarbios teritorijos
- Natura2000 buveinių apsaugai svarbios teritorijos
- Pavieniai botaniniai, geologiniai gamtos paveldo objektai

Kultūros paveldas
- Nekilnojamojo kultūros paveldo objektų teritorijos
- Nekilnojamojo kultūros paveldo objektai
- Nekilnojamojo kultūros paveldo objektų teritorijų apsaugos zonų ribos

Žemėnauda
- Miškai
- Užstatytos ir urbanizuotos teritorijos
- Gamybinės teritorijos
- Žemės ūkio teritorijos (dirbama žemė, ganyklos, pievos)
- Ežerai, upės, tvenkiniai
- Pelkės
- Valstybiniai miškai
- Upė
- Griovys, kanalas

Kiti žymėjimai
- Detaliai, parengtinai išžvalgyti ir prognoziniai kietųjų naudingųjų iškasenų telkiniai (karjerai)
- Pastatai

Naudingųjų iškasenų išžvalgymo detalumo laipsnis

	A / b
Dž - detaliai išžvalgytas;	d - durpės;
P2 - parengtiniai išžvalgytas;	m - molis;
P - prognozinis.	s - smėlis;
	s_žv - smėlis ir žvyras;
	žv - žvyras;

Vietinės reikšmės viešasis kelias 2-33 Ž P

Kelio numeris

Danga:	**Būklė:**
A-asfaltas;	**G-gera;**
Ž-žvyras;	**P-patenkinama;**
G-gruntas	**B-bloga**

0 — 1,25 — 2,5 km

KARTOGRAFINIS PAGRINDAS:
1. Georeferencinio pagrindo kadastro erdvinių duomenų rinkinys GRPK, 2021 © Nacionalinė žemės tarnyba prie Žemės ūkio ministerijos

DUOMENŲ ŠALTINIAI:
1. Lietuvos Respublikos miškų valstybės kadastras, 2018 © Valstybinė miškų tarnyba
2. Kultūros vertybių registras, 2021 © Kultūros paveldo departamentas prie Kultūros ministerijos
3. Lietuvos Respublikos saugomų teritorijų valstybės kadastras, 2021 © Valstybinė saugomų teritorijų tarnyba prie Aplinkos ministerijos
4. Lietuvos geologijos tarnybos duomenys, 2021



Atestato Nr.	UAB PLENTPROJEKTAS			IGNALINOS RAJONO SAVIVALDYBĖS TERITORIJOS VIETINĖS REIKŠMĖS KELIŲ TINKLO SPECIALUSIS PLANAS	
TPV0027	PV	A. Petruškevičius		SPRENDINIŲ KONKRETIZAVIMAS Linkmenų seniūnija M 1:20 000	Laida
24492	PDV	A. Sirtautas			O
A2207	Arch.	L. Norkienė			
	Inž.	T. Želabovskis			
Etapas	Planavimo organizatorius: Ignalinos rajono savivaldybės administracijos direktorius Laisvės a. 70, Ignalina			0492-SPL	Lapas 13 / Lapų 13
III					