


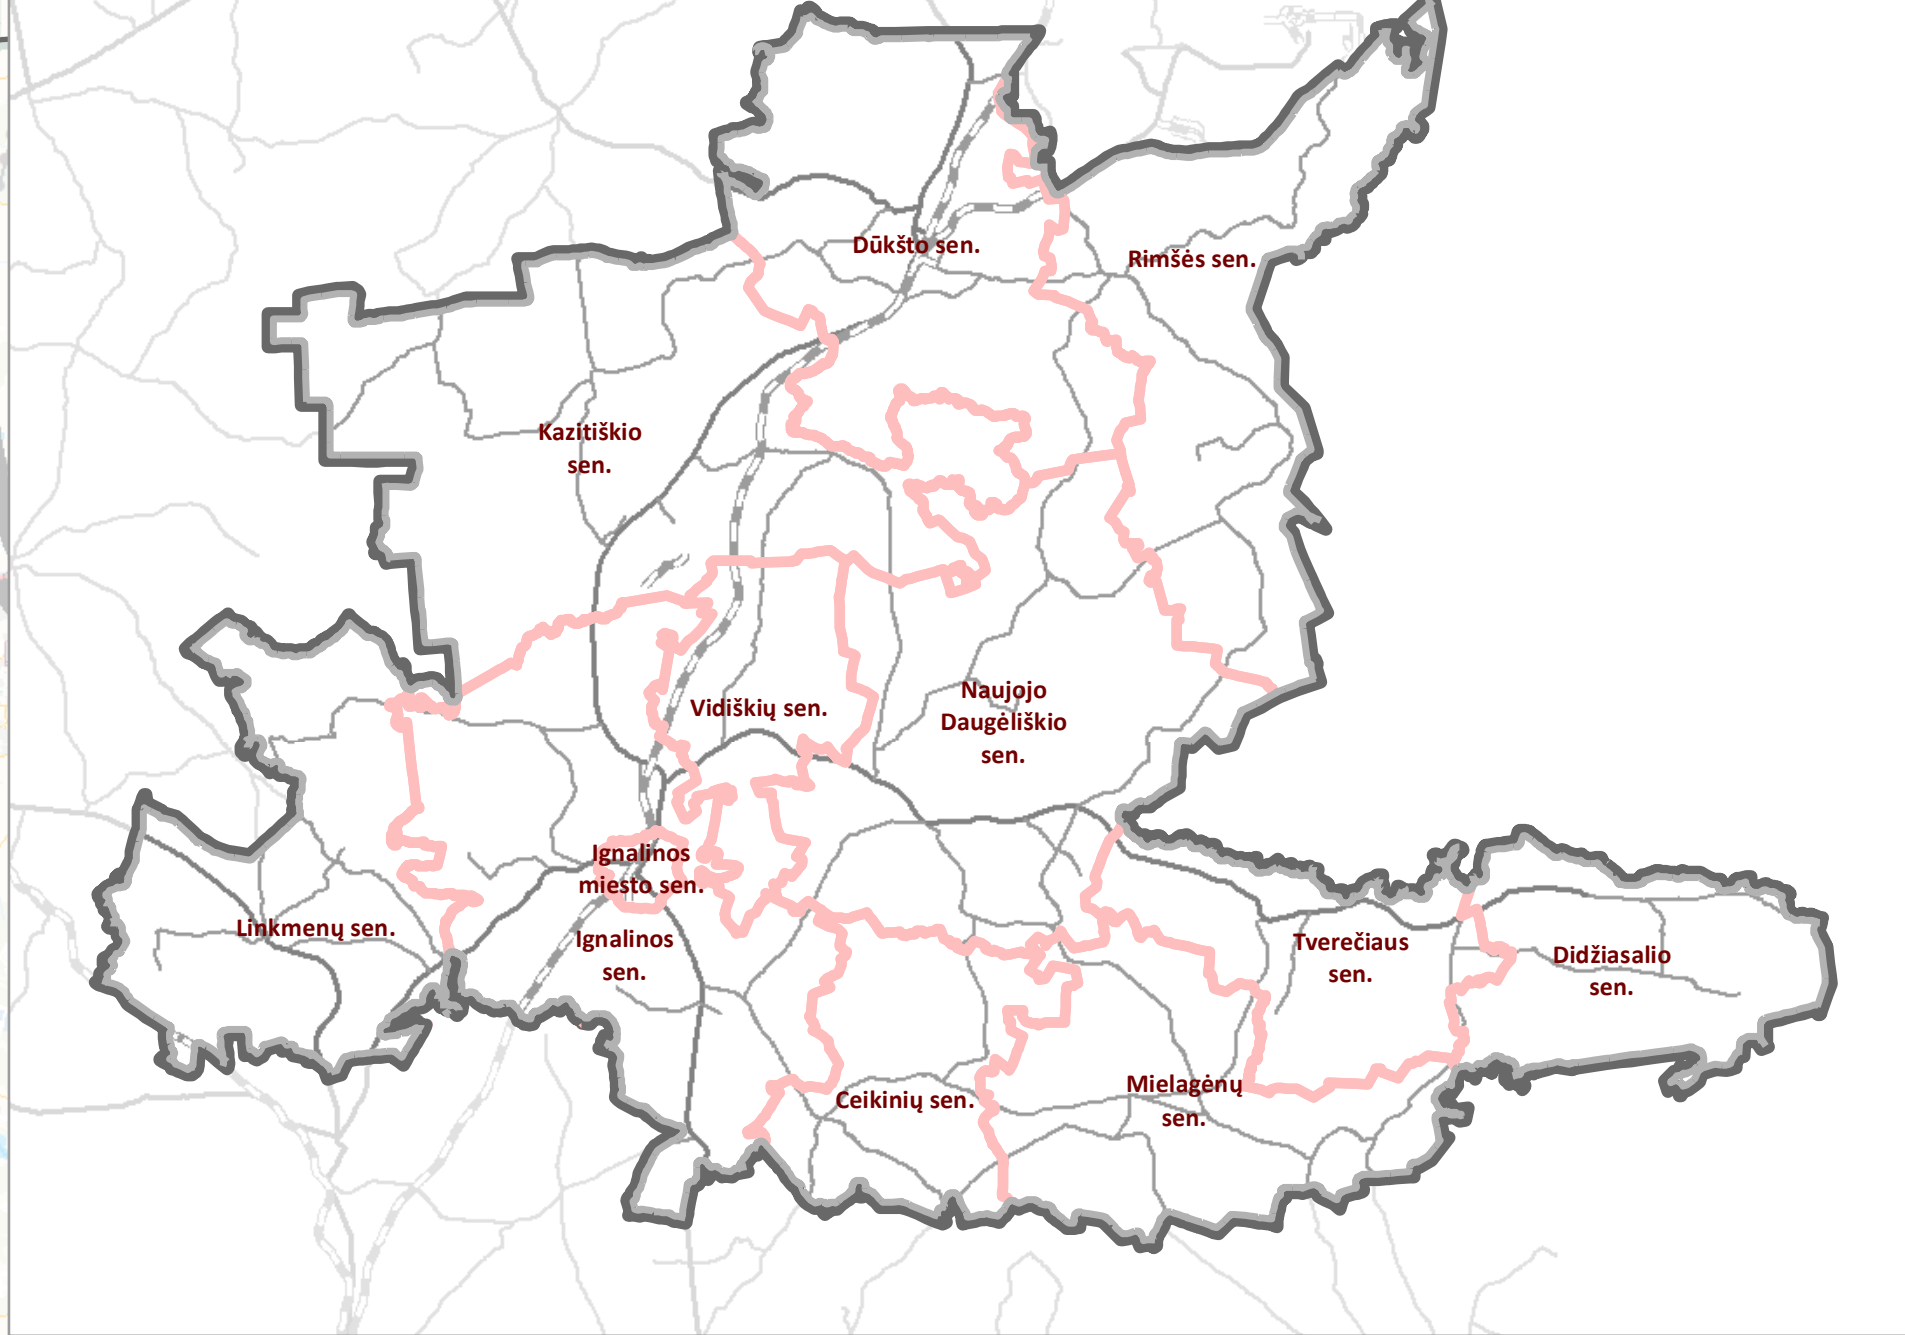

SUTARTINIAI ŽYMĖJIMAI

- Administracinės ribos**
- Valstybės siena
  - Pasienio ruožas
  - Valstybės sienos apsaugos zona
  - Pasienio kontrolės punktas
  - Pasienio užkarda
  - Ignalinos rajono savivaldybės administracinės ribos
  - Gretimų savivaldybių administracinės ribos
  - Seniūnijų ribos
  - Gyvenamųjų vietovių ribos

- Susisiekimo sistema**
- Valstybinės reikšmės krašto keliai
  - Valstybinės reikšmės rajoniniai keliai
  - Geležinkelis
  - Esama geležinkelio pervaža
  - Vešėjo transporto (autobusų) tinklas
  - Vešėjo transporto (autobusų) stotelės
  - Autobusų stotis
  - Geležinkelio stotis, stotelė ar paviļonas
  - Esamas dviračių takas/trasa
  - Anksčiau suplanuotas dviračių takas/trasa
  - Esami tiltai ir viadukai
  - Anksčiau suplanuotos sankirtos (pagal Ignalinos miesto bendrojo plano koregavimą, T00082595)
  - Ignalinos aerodromas
  - Degalinės

- Vietinės reikšmės viešasis kėlis ir jo numeris**
- Esamas vietinės reikšmės viešasis kėlis
  - Planuojamas ar anksčiau suplanuotas vietinės reikšmės viešasis kėlis
  - Esama gatvė
  - Anksčiau suplanuota gatvė
  - Vietinės reikšmės viešųjų kėlių atkarpos, patenkancios į sklypus

- Vietinės reikšmės vidaus kėlis ir jo numeris**
- Pagrindinis vietinės reikšmės vidaus kėlis
  - Kitas vietinės reikšmės vidaus kėlis
  - Neprivatizuojamas kėlių atkarpos, reikalingos valstybės sienos apsaugai

- Inžinerinė infrastruktūra**
- Esama 330 kV elektros oro linija (apsaugos zona po 30 m. į abi puses)
  - Esama 110 kV elektros oro linija (apsaugos zona po 20 m. į abi puses)
  - Esama 35 kV elektros oro linija (apsaugos zona po 15 m. į abi puses)
  - Esama 110 kV transformatorių pastotė

- (D)—(b)— Esamas magistralinis dupteklis
- Magistralinio dupteklio apsaugos zona (po 25 m į abi puses nuo važzdymo ašies bei 25 m atstumu aplink teritorijų, kuriose yra magistralinio dupteklio pėginiai ar atšaliniai apšvietimai)
  - Magistralinio dupteklio pirmos vietovės klasės teritorija (po 200 m į abi puses nuo važzdymo ašies ir kraštinio jo taško)
  - Esama vandenvietė
  - Vandenvietės apsaugos zonos
  - Plačiajuosčio interneto (RAIN) kabelis
  - Vietinės reikšmės kėlių pralaidos
  - Ignalinos atominė elektrinė

- Traukos objektai**
- Sveikatos apsaugos objektai (ligoninė, vaistinė, poliklinika)
  - Švietimo objektai (mokyklos, darželiai)
  - Kultūros objektai (bibliotekos, muziejai, kultūros centrai)
  - Turizmo, rekreacijos objektai (poilsio infrastruktūra, lankytini objektai)
  - Veikiančios kapinės

- Saugomos teritorijos**
- Nacionaliniai ir regioniniai parkai
  - Draustiniai, rezervatai, biosferos poligonalai, geomorfologiniai, hidrografiniai gamtos paveldo objektai
  - Saugomųjų teritorijų buferinės apsaugos zona
  - Natura 2000 paukščių apsaugai svarbios teritorijos
  - Natura 2000 buvinių apsaugai svarbios teritorijos
  - Pavieniai botaniniai, geologiniai gamtos paveldo objektai

- Kultūros paveldas**
- Nekilnojamojo kultūros paveldo objektų teritorijos
  - Nekilnojamojo kultūros paveldo objektai
  - Nekilnojamojo kultūros paveldo objektų teritorijų apsaugos zonų ribos

- Žemėnauda**
- Miškai
  - Užstatytos ir urbanizuotos teritorijos
  - Gamybinės teritorijos
  - Žemės ūkio teritorijos (dirbama žemė, ganyklos, pievos)
  - Ežerai, upės, tvenkiniai
  - Peikės
  - Valstybiniai miškai
  - Upė
  - Griovys, kanalai


- Kiti žymėjimai**
- Aerodromo apsaugos zona
  - Ignalinos atominės elektrinės apsaugos zona, zonos plotis 30 km
  - Detaliai, parenginiai išvaizdai ir prognoziniai kėlių naudingųjų iškasenų telkiniai (karjerai)

| Naudingųjų iškasenų išvaizdymo detaumo laipsnis | A / b        | Išteklių rūšis: |
|-------------------------------------------------|--------------|-----------------|
| D2 - detalūs išvaizdai;                         | d - durpės;  |                 |
| P2 - parenginiai išvaizdai;                     | m - molis;   |                 |
| P - prognoziniai;                               | s - smėlis;  |                 |
|                                                 | žv - žvyrai; |                 |



|              |   |                                                                                             |            |
|--------------|---|---------------------------------------------------------------------------------------------|------------|
| Atestato Nr. | UAB<br>PLENTPROJEKTAS                                                                                   | IGNALINOS RAJONO SAVIVALDYBĖS TERITORIJOS VIETINĖS REIKŠMĖS KELIŲ TINKLO SPECIALUSIS PLANAS |            |
| TP00027      | PV A. Petruškevičius                                                                                    | SPRENDINIŲ KONKRETIZAVIMAS                                                                  | Laida      |
| 24892        | PVN A. Strimaitis                                                                                       | BENDRAS BRĖŽINYS                                                                            |            |
| A2207        | Arch. L. Noršienė                                                                                       | M 1:50 000                                                                                  | Q          |
| kv.          | I. Želionkaitis                                                                                         |                                                                                             |            |
| Esančių III  | Naudojimo operacijų duomenys: Ignalinos rajono savivaldybės administracijos duomenys, 2023 m. kovo mėn. | 0492-SPL                                                                                    | Lapų: 1/10 |



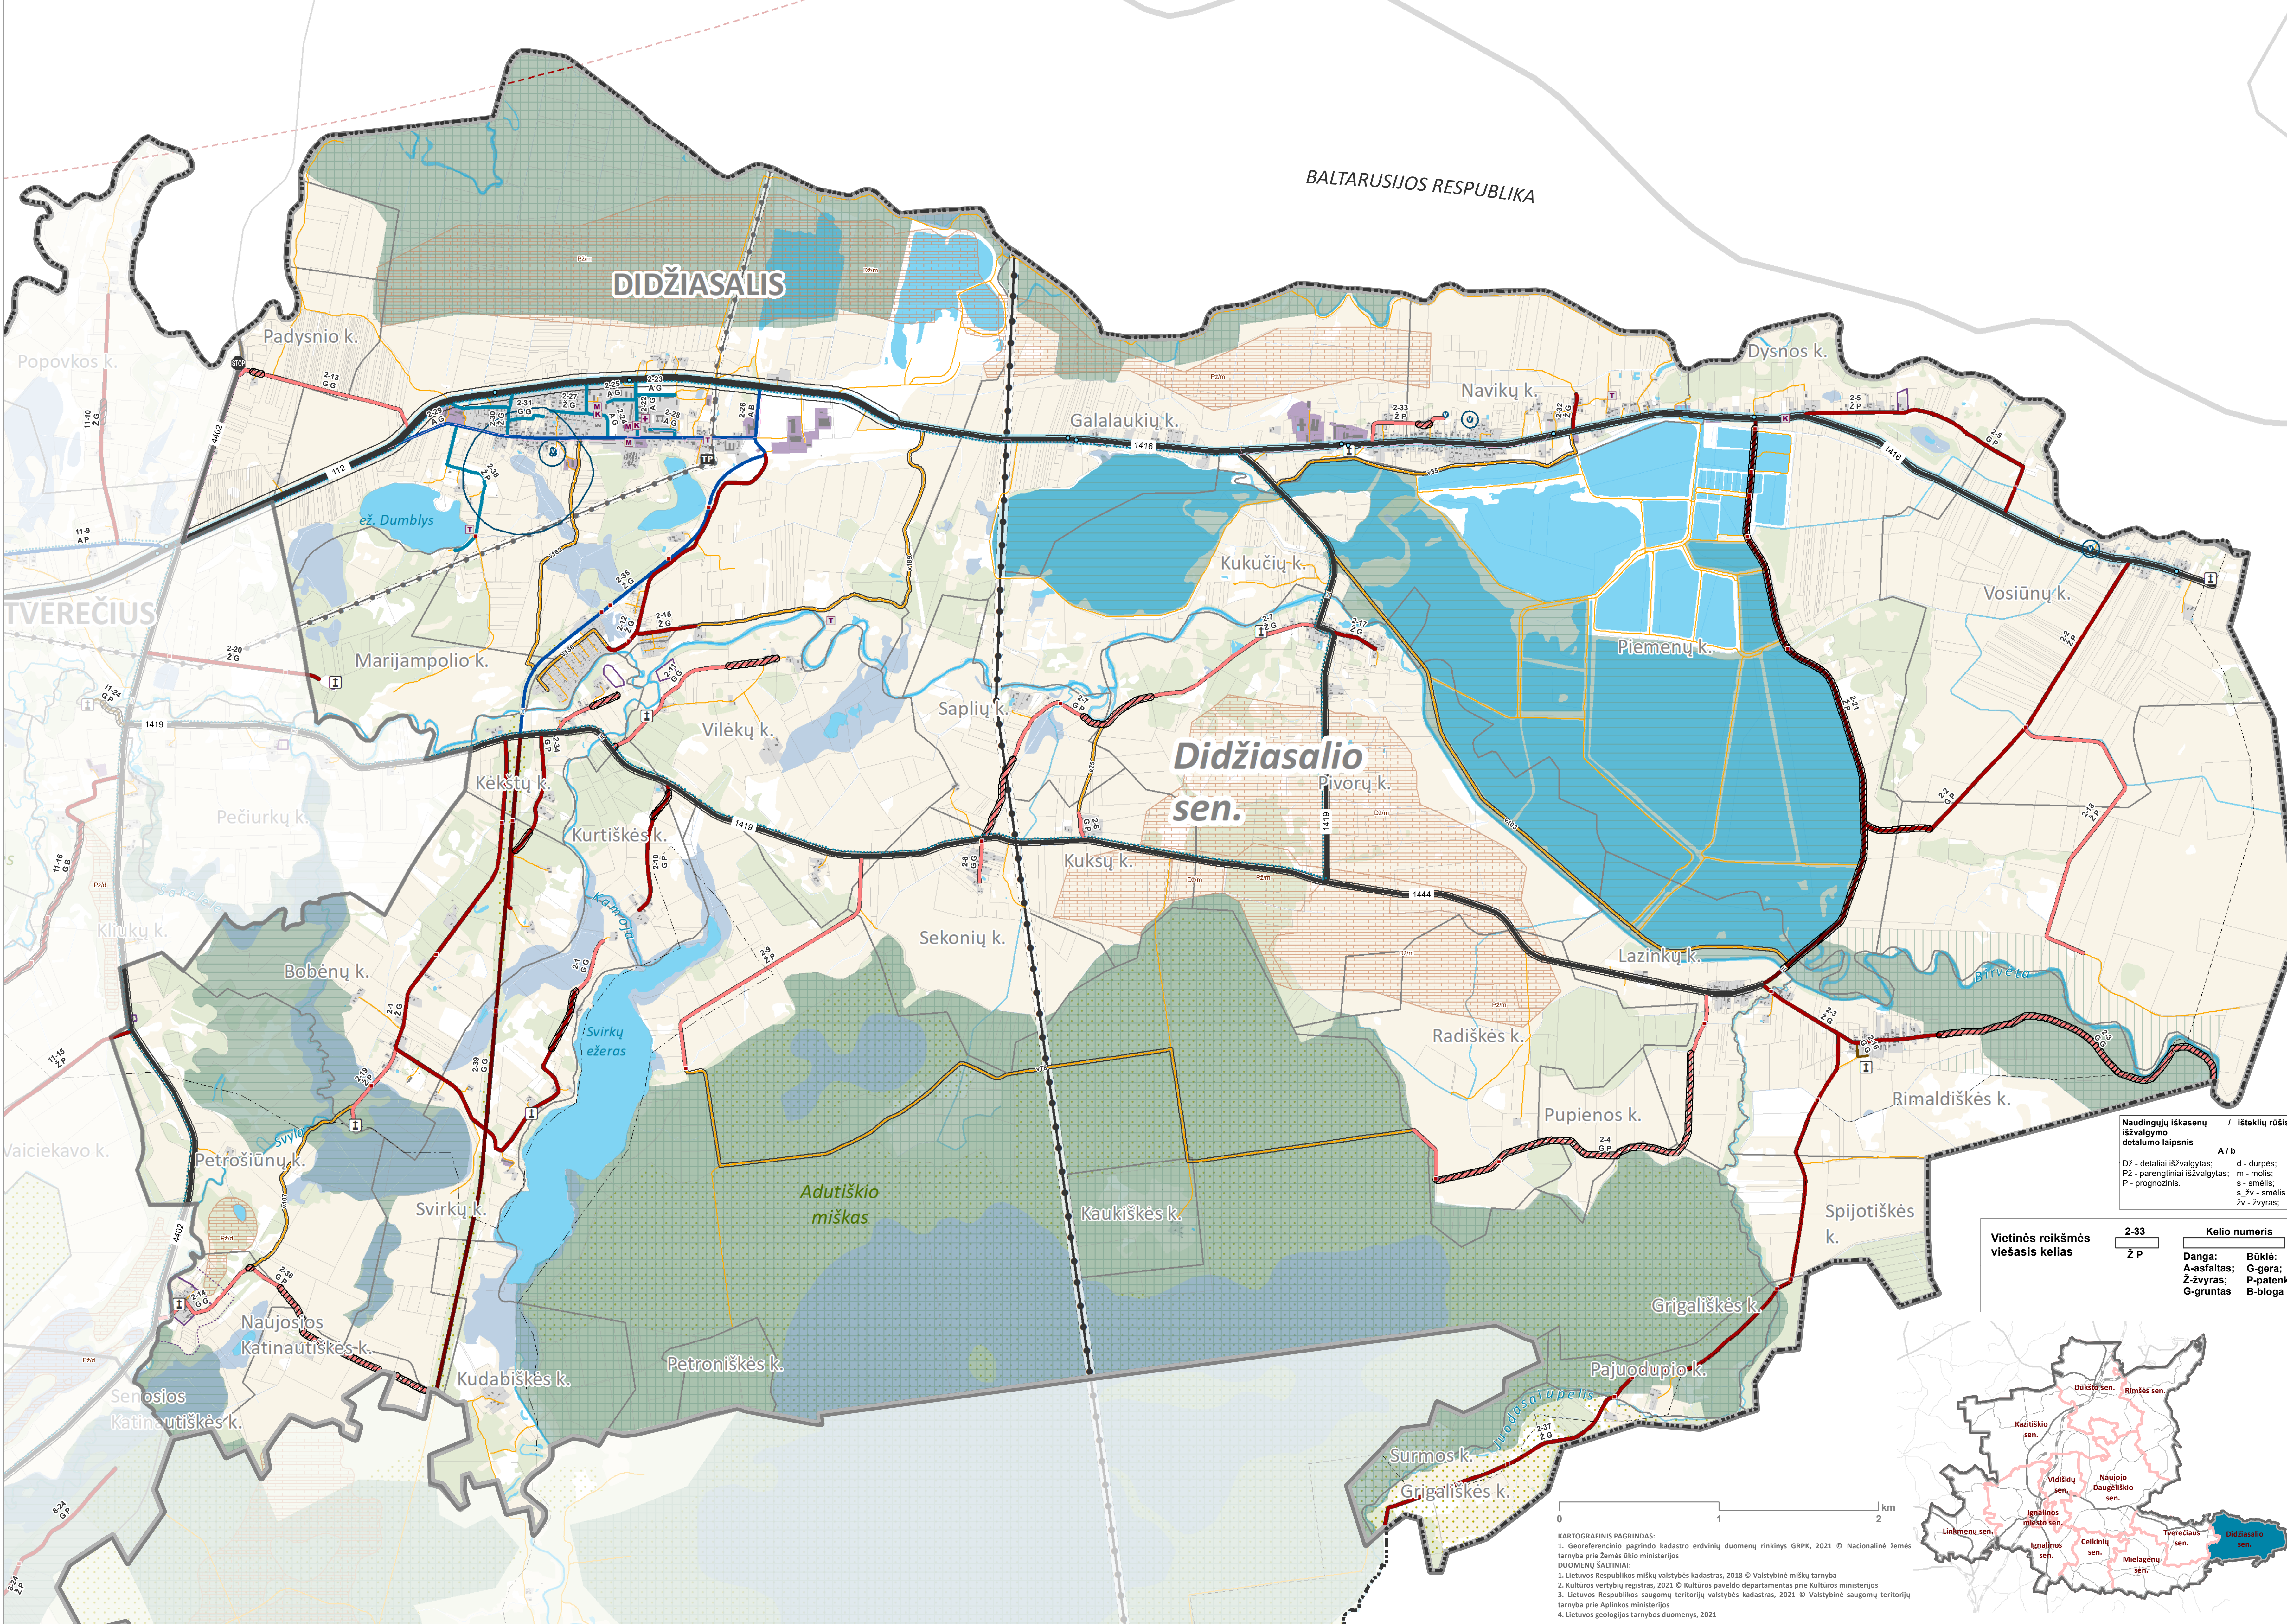

### SUTARTINIAI ŽYMĖJIMAI

- Administracinės ribos

Valstybės siena

Pasienio ruožas
- 
- Valstybės sienos apsaugos zona

Ignalinos rajono savivaldybės administracinės ribos

Susisiekimo sistema

Valstybinės reikšmės krašto keliai

Vietinės reikšmės viešieji keliai ir jų numeris, danga bei būklė

Esamas I v kategorijos

Vietinės reikšmės vidaus keliai

Pagrindinis vietinės reikšmės vidaus kelias ir jo numeris

Inžinerinė infrastruktūra

Esama 330 kV elektros oro linija

Traukos objektai

Sveikatos apsaugos objektai (ligoninė, vaistinė, poliklinika)

Saugomos teritorijos

Draustiniai, rezervatai, biosferos poligonai, geomorfologiniai, hidrografiniai gamtos pavidlo objektai

Kultūros paveldas

Nekilnojamojo kultūros paveldo objektų teritorijos

Žemėnauda

Miškai

Kiti žymėjimai

Ignalinos atominės elektrinės apsaugos zona, zonos plotis 30 km

Naudingųjų iškasenų išvalymo detalumo laipsnis / išteklių rūšis:

|                            |                          |
|----------------------------|--------------------------|
| D2 - detalai išvalyti;     | A / b                    |
| P2 - parengtinai išvalyti; | d - durpės;              |
| P - prognozės.             | m - molis;               |
|                            | s - smėlis;              |
|                            | s_zv - smėlis ir žvyras; |
|                            | zv - žvyras.             |

Vietinės reikšmės viešasis kelias


|      |               |
|------|---------------|
| 2-33 | Kelio numeris |
| Z p  |               |

Danga:

|             |                |
|-------------|----------------|
| A-asfaltas; | G-gera;        |
| Z-žvyras;   | P-patenkinama; |
| G-gruntas   | B-bloga        |



KARTOGRAFINIS PAGRINDAS:

- Georeferencinio pagrindo kadastro erdvinį duomenų rinkinį GRPK, 2021 © Nacionalinė žemės tarnyba prie Žemės ūkio ministerijos
- DIOMENŲ ŠALTINIAI:
1. Lietuvos Respublikos miškų valstybės kadastras, 2018 © Valstybinė miškų tarnyba
2. Kultūros vertybių registras, 2021 © Kultūros paveldo departamentas prie Kultūros ministerijos
3. Lietuvos Respublikos saugomų teritorijų valstybės kadastras, 2021 © Valstybinė saugomų teritorijų tarnyba prie Aplinkos ministerijos
4. Lietuvos geologijos tarnybos duomenys, 2021

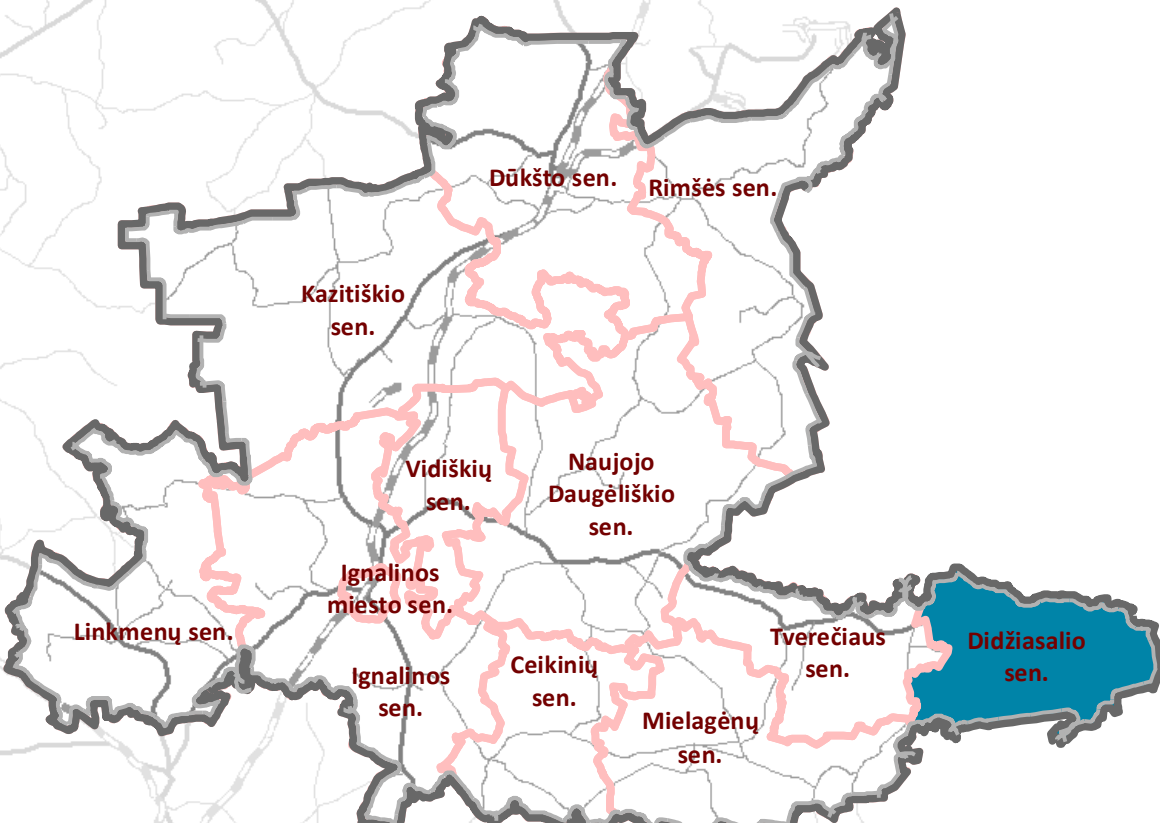


|              |   |                       |                                                                                             |  |
|--------------|---|-----------------------|---------------------------------------------------------------------------------------------|--|
| Atestato Nr. |                                                                                      | UAB<br>PLENTPROJEKTAS | IGNALINOS RAJONO SAVIVALDYBĖS TERITORIJOS VIETINĖS REIKŠMĖS KELIŲ TINKLO SPECIALUSIS PLANAS |  |
| TPV0027      | PV   | A. Petruškevičius     | SPRENDINIŲ KONKRETIZAVIMAS                                                                  |  |
| 24492        | PDV   | A. Sirtautas          | Didžiasalis seniūnija                                                                       |  |
| A2207        | Arch.   | L. Norkienė           | M 1:15 000                                                                                  |  |
|              | Inž.   | T. Želabovskis        | Lapas Lapų                                                                                  |  |
| Etapas       |  Planavimo organizatorius: Ignalinos rajono savivaldybės administracijos direktorius |                       | 0492-SPL                                                                                    |  |
| III          | Laiškas o. 70, Ignalina   |                       | 2 13                                                                                        |  |



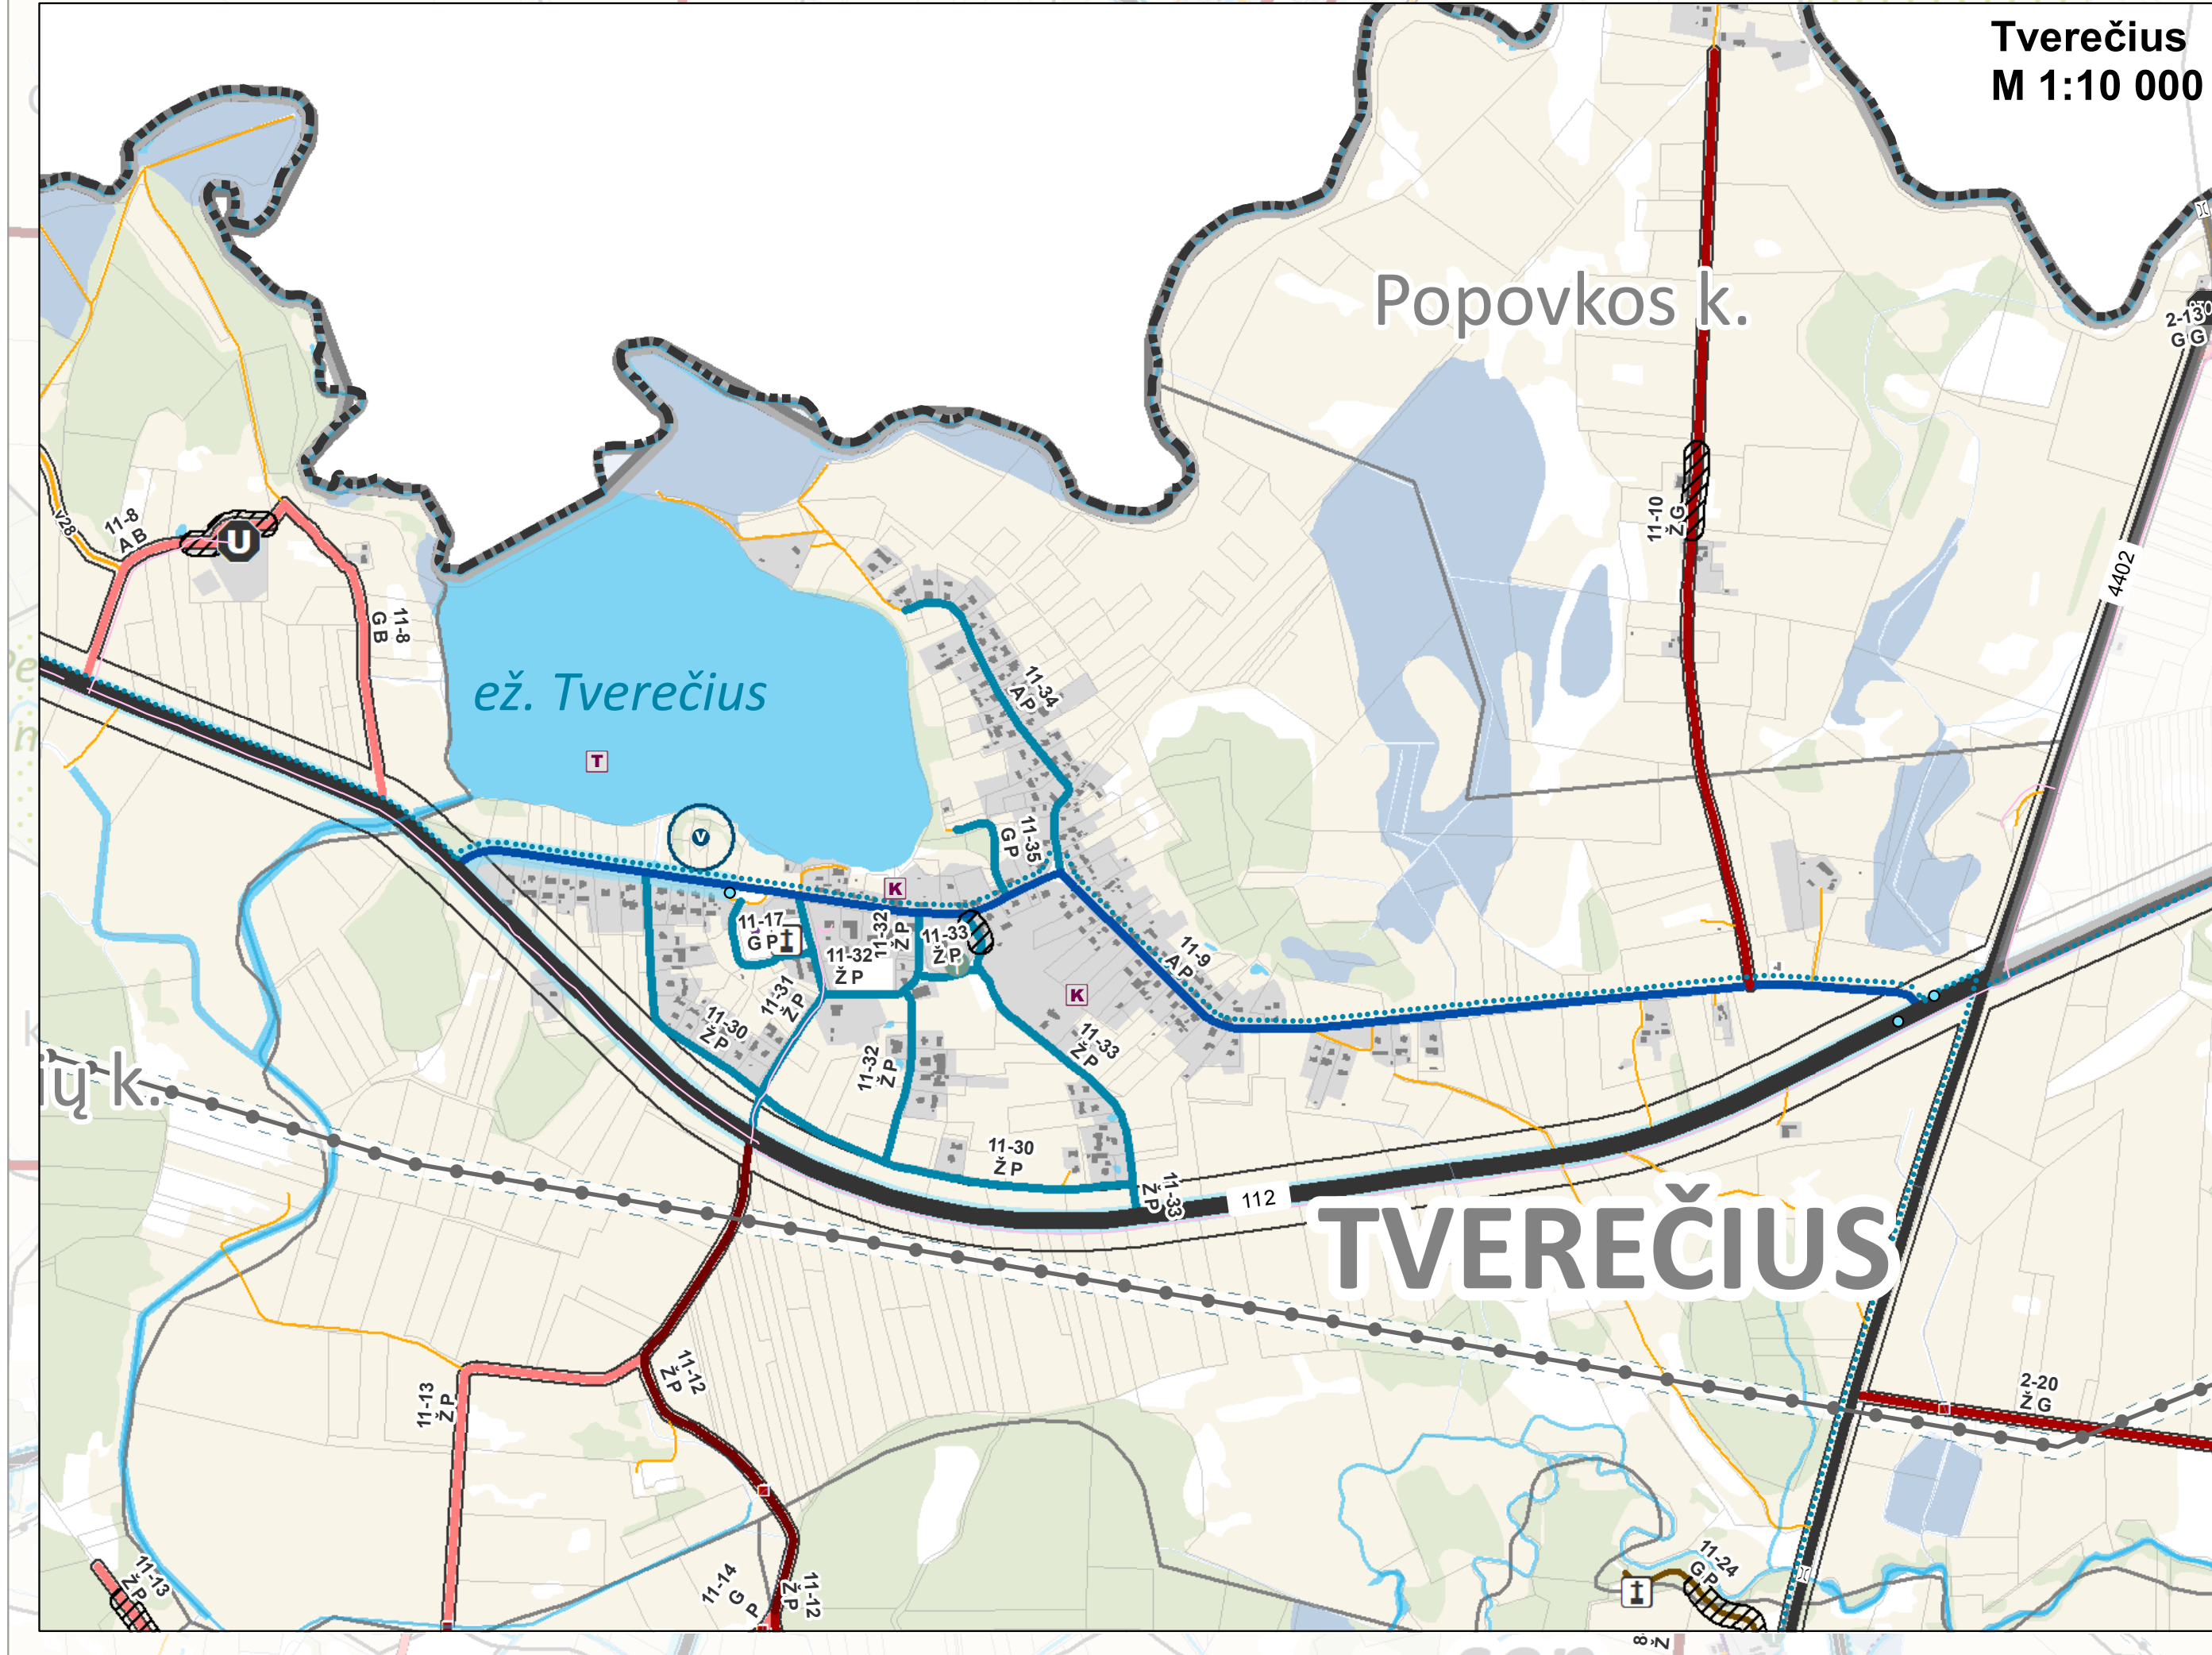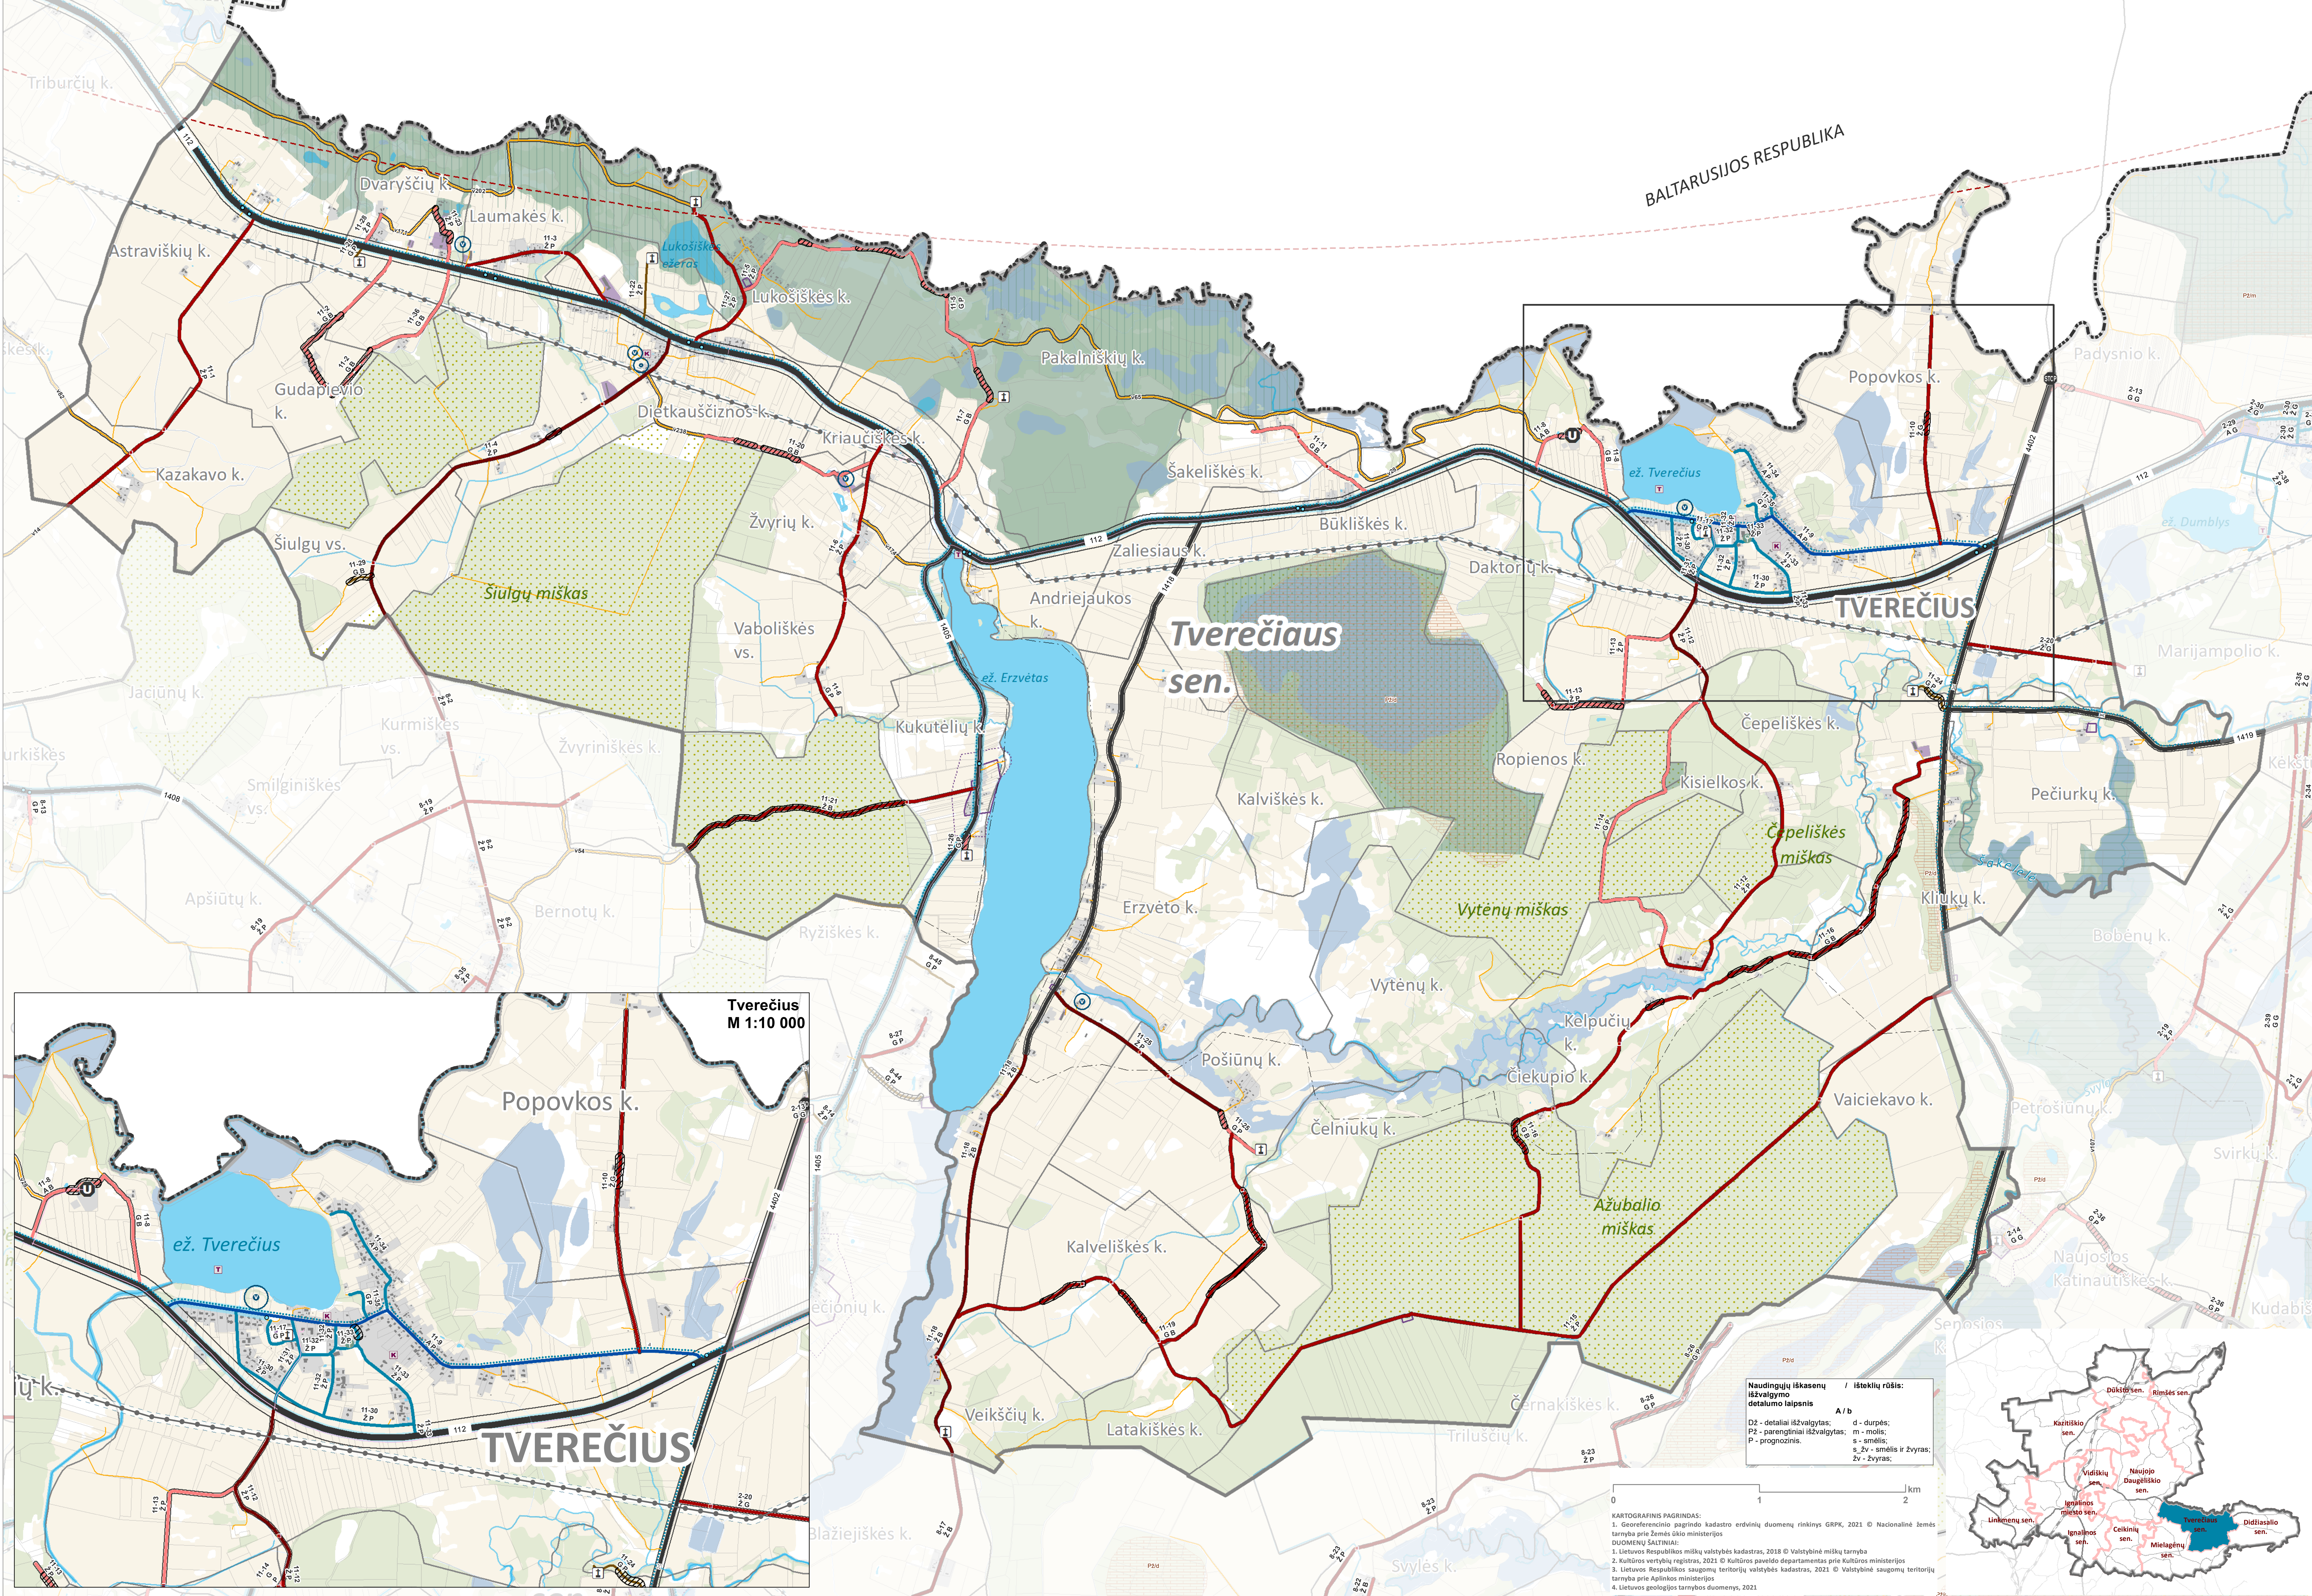

|                                                |       |                          |  |
|------------------------------------------------|-------|--------------------------|--|
| Naudingųjų iškasenų išvalymo detalumo laipsnis |       | / išteklių rūšis:        |  |
| D2 - detaliai išvalgytas;                      | A / b | d - durpės;              |  |
| P2 - parengtiniai išvalgytas;                  |       | m - molis;               |  |
| P - prognosinis.                               |       | s - smėlis;              |  |
|                                                |       | s_zv - smėlis ir žvyras; |  |
|                                                |       | zv - žvyras;             |  |

KARTOGRAFINIS PAGRINDAS:  
1. Geofortencinio pagrindo kadastro erdvinį duomenų rinkinį GRPK, 2011 © Nacionalinė žemės tarnyba prie Žemės ūkio ministerijos  
DUOMENŲ ŠALTINIAI:  
1. Lietuvos Respublikos miškų valstybės kadastras, 2018 © Valstybinė miškų tarnyba  
2. Kultūros vertybių registras, 2021 © Kultūros paveldo departamentas prie Kultūros ministerijos  
3. Lietuvos Respublikos saugomų teritorijų valstybės kadastras, 2021 © Valstybinė saugomų teritorijų tarnyba prie Aplinkos ministerijos  
4. Lietuvos geologijos tarnybos duomenys, 2021

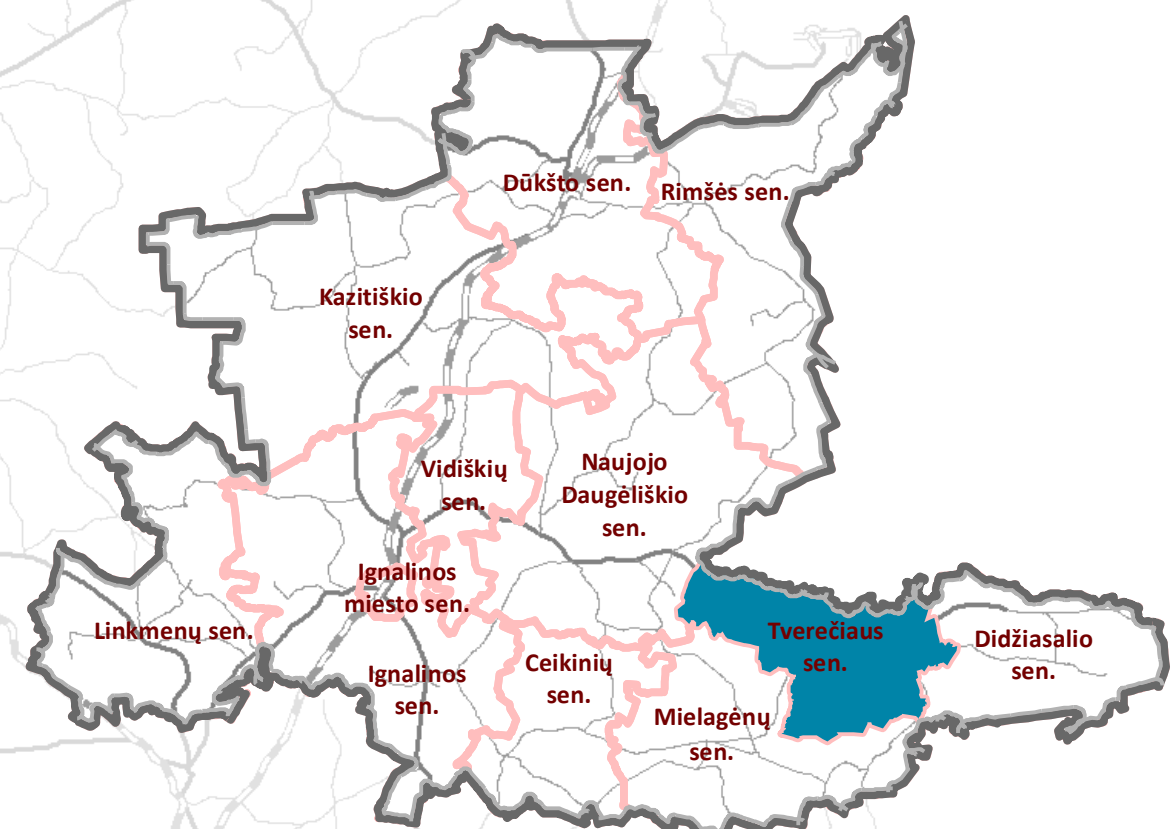

**IGNALINOS RAJONO SAVIVALDYBĖS  
TERITORIJOS VIETINĖS REIKŠMĖS  
KELIŲ TINKLO SPECIALUSIS  
PLANAS**  
SPRENDINIŲ KONKRETIZAVIMAS  
M 1:15 000

**SUTARTINIAI ŽYMĖJIMAI**

**Administracinės ribos**

- Valstybės siena
- Pasienio ruožas
- Valstybės sienos apsaugos zona
- Pasienio kontrolės punktas
- Pasienio užkarda
- Ignalinos rajono savivaldybės administracinės ribos
- Seniūnijų ribos
- Gyvenamųjų vietovių ribos
- Sklypų ribos

**Susisiekimo sistema**

- Valstybinės reikšmės krašto keliai
- Valstybinės reikšmės rajoniniai keliai
- Viešojo transporto (autobusų) tinklas
- Viešojo transporto (autobusų) stotelės
- Valstybinės ir vietinės reikšmės kelių apsaugos zonos
- Esami tiltai ir viadukai
- Anksčiau suplanuotas dviračių takas/trasa

**Vietinės reikšmės viešieji keliai ir jų numeris, danga bei būklė**

- Esamas I v kategorijos
- Esamas II v kategorijos
- Esamas III v kategorijos
- Esamas III v kategorijos
- Planuojamas III v kategorijos
- Esamas IV v kategorijos
- Esama C kategorijos gatvė
- Esama D kategorijos gatvė
- Vietinės reikšmės viešųjų kelių atkarpos, patenkančios į sklypus

**Vietinės reikšmės vidaus keliai**

- Pagrindinis vietinės reikšmės vidaus kelias ir jo numeris
- Kitas vietinės reikšmės vidaus kelias

**Inžinerinė infrastruktūra**

- Esama 110 kV elektros oro linija
- Esama 35 kV elektros oro linija
- Elektros oro linijų apsaugos zona
- Esama vandenvietė
- Vandenvietės apsaugos zonos
- Placiajuosio interneto (RAIN) kabelis
- Vietinės reikšmės kelių pralaidos

**Traukos objektai**

- Švietimo objektai (mokyklos, darželiai)
- Kultūros objektai (bibliotekos, muziejai, kultūros centrai)
- Turizmo, rekreacijos objektai (poilsio infrastruktūra, lankytini objektai)
- Veikiančios kapinės

**Saugomos teritorijos**

- Draustiniai, rezervatai, biosferos poligonalai, geomorfologiniai, hidrografiniai gamtos paveldo objektai
- Natura 2000 paukščių apsaugai svarbios teritorijos
- Natura2000 buveinių apsaugai svarbios teritorijos
- Pavieniai botaniniai, geologiniai gamtos paveldo objektai

**Kultūros paveldas**

- Nekilnojamojo kultūros paveldo objektų teritorijos
- Nekilnojamojo kultūros paveldo objektų teritorijų apsaugos zonų ribos

**Žemėnauda**

- Miškai
- Užstatytos ir urbanizuotos teritorijos
- Gamybinės teritorijos
- Žemės ūkio teritorijos (dirbama žemė, ganyklos, pievos)
- Ežerai, upės, tvenkiniai
- Pelkės
- Valstybiniai miškai
- Upė
- Griovys, kanalas

**Kiti žymėjimai**

- Ignalinos atominės elektrinės apsaugos zona, zonos plotis 30 km
- Detaliai, parengtiniai išvalgyti ir prognosiniai kietųjų naudingųjų iškasenų telkiniai (karjerai)
- Pastatai

**Vietinės reikšmės viešasis keliai**

2-33

Z P

**Kelio numeris**

Danga: A-asfaltas; Ž-žvyras; G-gruntas

Būklė: G-gera; P-patenkinama; B-bloga

Atestato Nr. TPV0027

24492

A2207

Etapas III

UAB  
PLENTPROJEKTAS

TPV Arch. Inž. Planavimo organizatorius: Ignalinos rajono savivaldybės administracijos direktorius Laisvės a. 70, Ignalina

PAV. A. Sirutauskas Arch. L. Norkevičė Inž. T. Želabovskis

IGNALINOS RAJONO SAVIVALDYBĖS TERITORIJOS VIETINĖS REIKŠMĖS KELIŲ TINKLO SPECIALUSIS PLANAS

SPRENDINIŲ KONKRETIZAVIMAS Tverėčiaus seniūnija M 1:15 000

0492-SPL


Laido O

Lapų 3 13







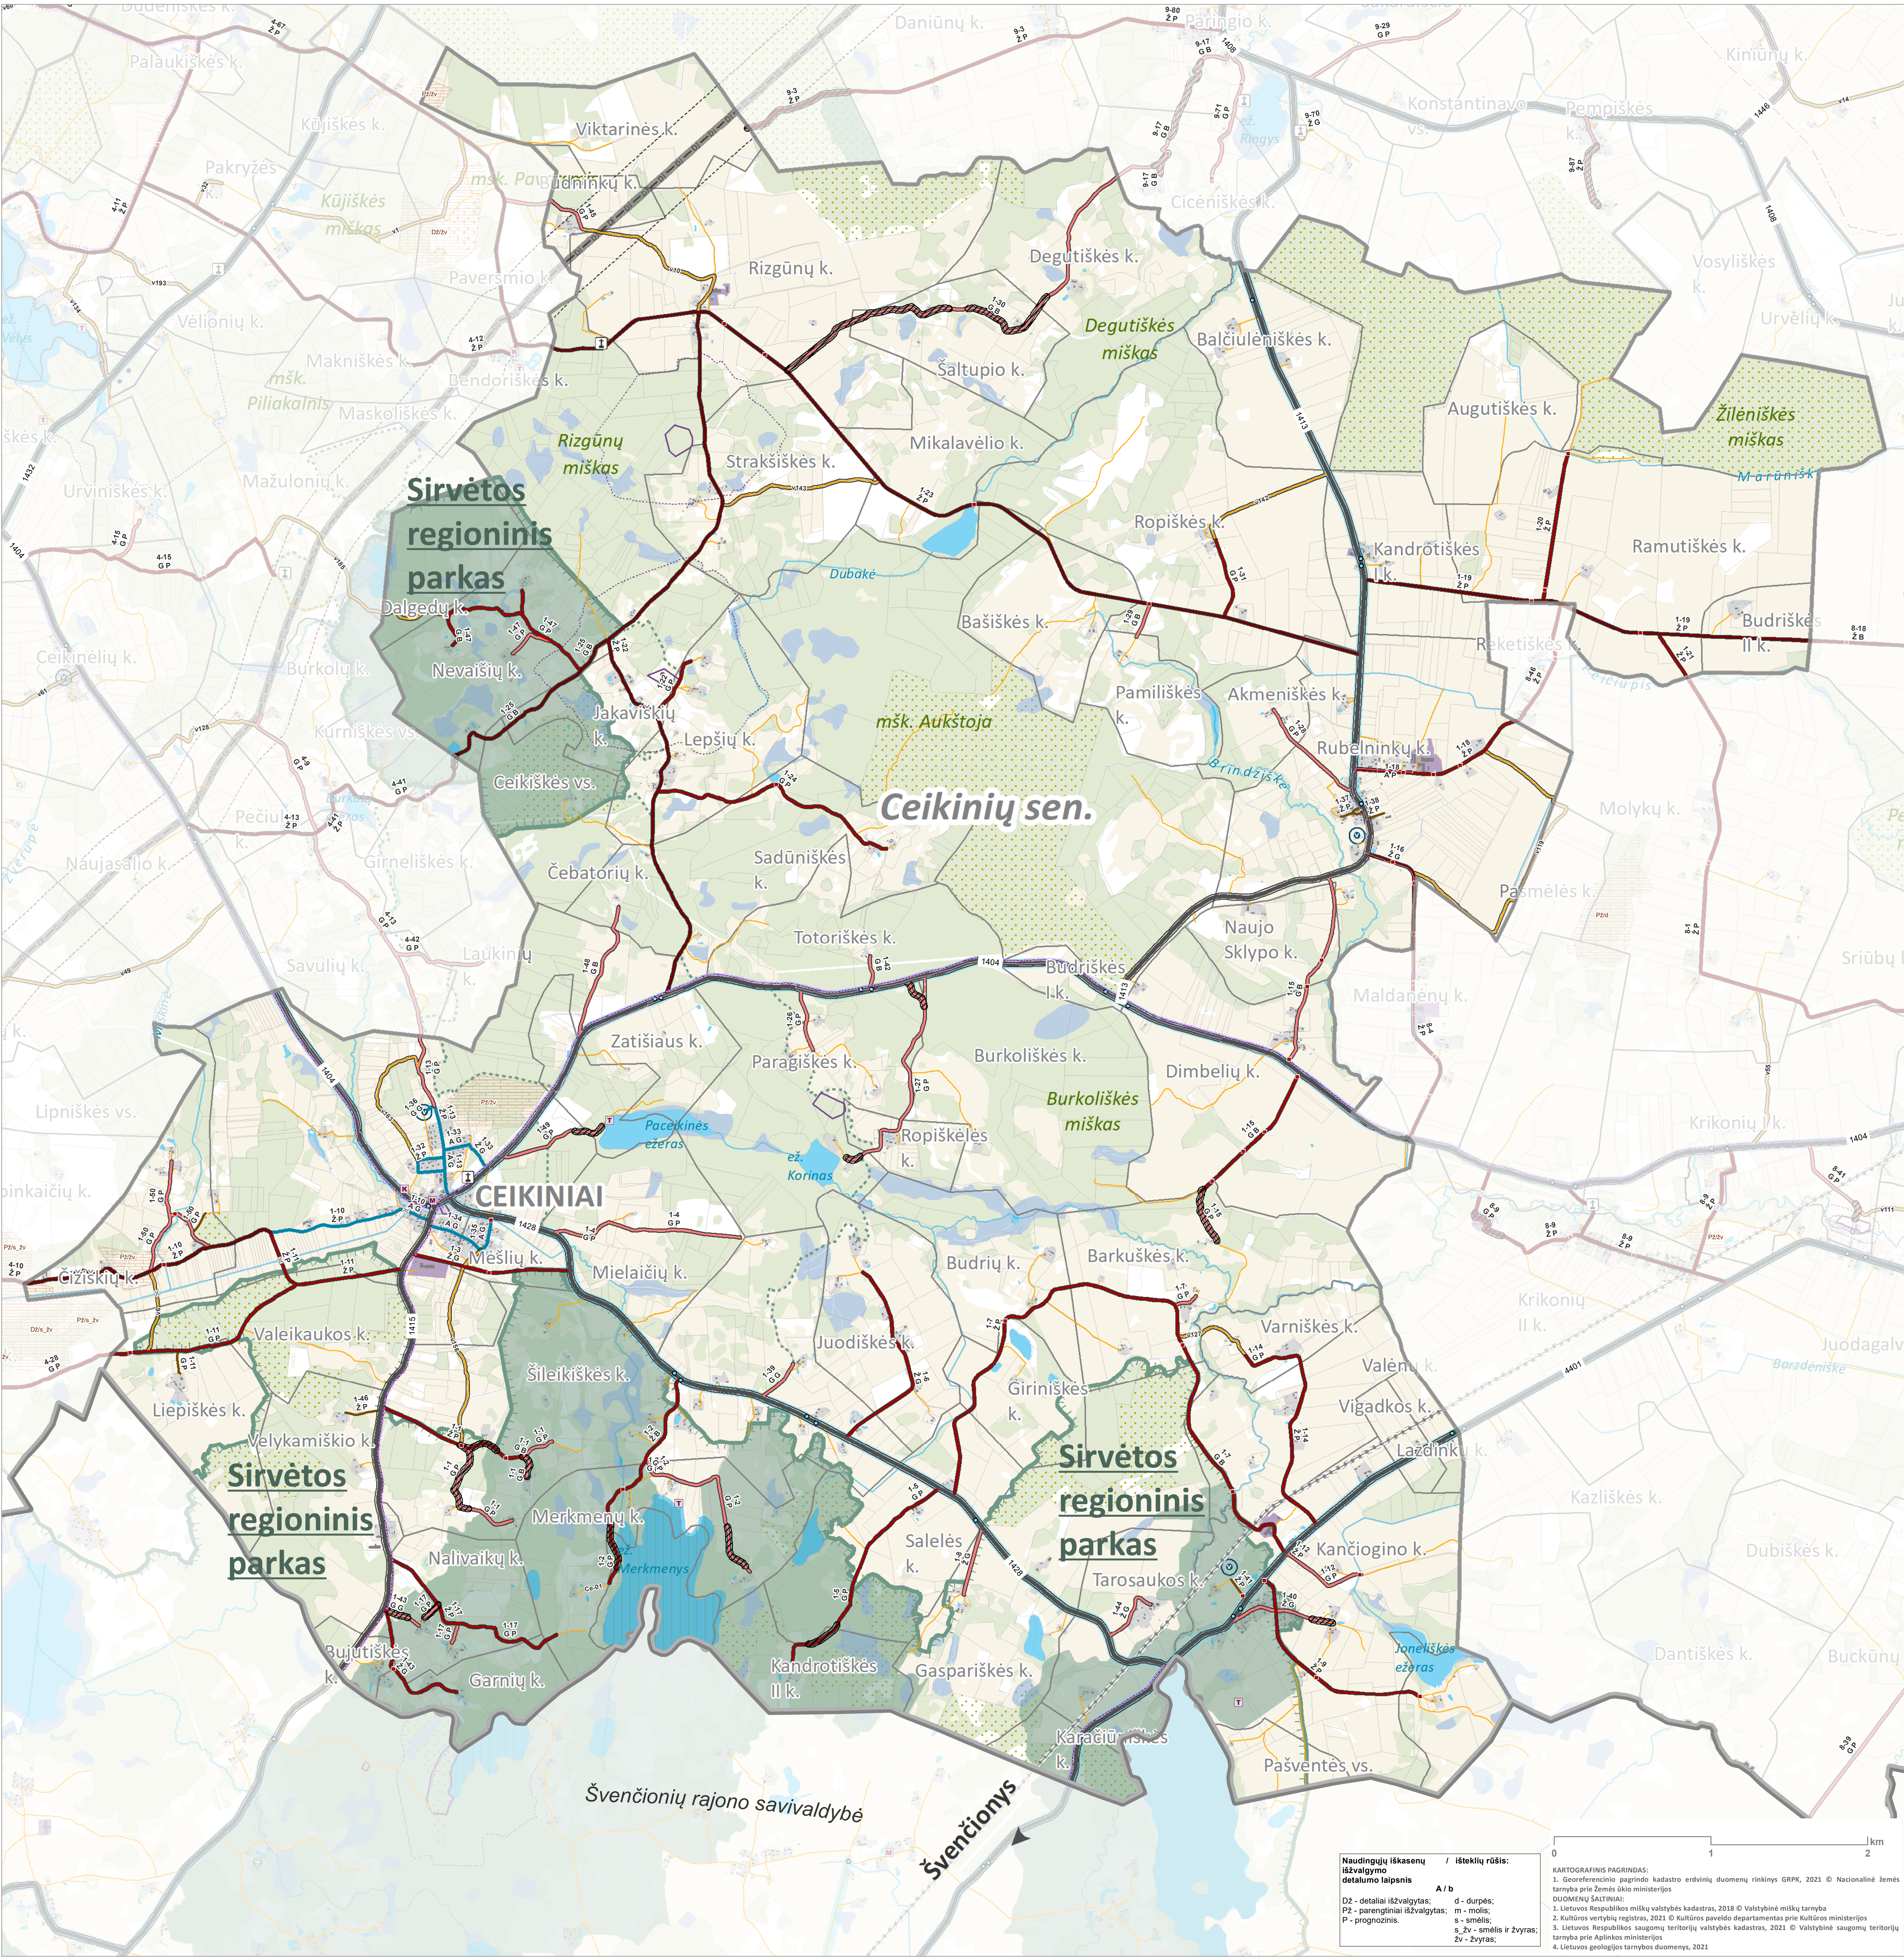

**IGNALINOS RAJONO SAVIVALDYBĖS  
TERITORIJOS VIETINĖS REIKŠMĖS  
KELIŲ TINKLO SPECIALUSIS  
PLANAS**  
SPRENDINIŲ KONKRETIZAVIMAS  
M 1:15 000

**SUTARTINIAI ŽYMĖJIMAI**

**Administracinės ribos**

- Pasienio ruožas
- Ignalinos rajono savivaldybės administracinės ribos
- Seniūnijų ribos
- Gyvenamųjų vietovių ribos
- Sklypų ribos

**Susisiekimo sistema**

- Valstybinės reikšmės rajoniniai keliai
- Esami tiltai ir viadukai
- Viešojo transporto (autobusų) tinklas
- Viešojo transporto (autobusų) stotelės
- Valstybinės ir vietinės reikšmės kelių apsaugos zonos
- Anksčiau suplanuotas dviračių takas/trasa

**Vietinės reikšmės viešieji keliai ir jų numeris, danga bei būklė**

- Esamas IV kategorijos
- Esamas IIIv kategorijos
- Esamas IIv kategorijos
- Planuojamas IIv kategorijos
- Esamas IVv kategorijos
- Esama D kategorijos gatvė

**Vietinės reikšmės viešųjų kelių atkarpos, patenkančios į sklypus**

- Pagrindinis vietinės reikšmės vidaus kelias ir jo numeris
- Kitas vietinės reikšmės vidaus kelias

**Inžinerinė infrastruktūra**

- Esama 35 kV elektros oro linija
- Elektros oro linijų apsaugos zona
- Esamas magistralinis dujotiekis
- Magistralinio dujotiekio apsaugos zona (po 25 m į abi puses nuo vamzdžio ašies bei 25 m atstumu aplink teritoriją, kuriose yra magistralinio dujotiekio įrenginiai ar statiniai, aptvėrimą)
- Magistralinio dujotiekio pirmos vietovės klasės teritorija (po 200 m į abi puses nuo vamzdžio ašies ir kraštinio jo taško)
- Plačiajuosčio interneto (RAIN) kabelis

**Vandenvietės**

- Esama vandenvietė
- Vandenvietės apsaugos zonos
- Vietinės reikšmės kelių pralaidos

**Traukos objektai**

- Švietimo objektai (mokyklos, darželiai)
- Kultūros objektai (bibliotekos, muziejai, kultūros centrai)
- Turizmo, rekreacijos objektai (poilsio infrastruktūra, lankytini objektai)
- Veikiančios kapinės

**Saugomos teritorijos**

- Nacionaliniai ir regioniniai parkai
- Draustiniai, rezervatai, biosferos poligonai, geomorfologiniai, hidrografiniai gamtos paveldo objektai
- Saugomų teritorijų buferinės apsaugos zona
- Natura2000 buveinių apsaugai svarbios teritorijos
- Pavieniai botaniniai, geologiniai gamtos paveldo objektai

**Kultūros paveldas**

- Nekilnojamojo kultūros paveldo objektų teritorijos
- Nekilnojamojo kultūros paveldo objektai
- Nekilnojamojo kultūros paveldo objektų teritorijų apsaugos zonų ribos

**Žemėnauda**

- Miškai
- Užstatytos ir urbanizuotos teritorijos
- Gamybinės teritorijos
- Žemės ūkio teritorijos (dirbama žemė, ganyklos, pievos)
- Ežerai, upės, tvenkiniai
- Peikės
- Valstybiniai miškai
- Upė
- Griovys, kanalas

**Kiti žymėjimai**

- Detaliai, parengtiniai išvalgyti ir prognoziniai kietųjų naudingųjų iškasenų telkiniai (karjerai)
- Pastatai

**Vietinės reikšmės viešasis kelias**

2-33

Ž P

**Kelio numeris**

Danga:

A-asfaltas;

Ž-žvyras;

G-gruntas

Būklė:

G-gera;

P-patontkinama;

B-bloga

Atestato Nr. TPV00227 24492 A2207

UAB  
PLENTPROJEKTAS

**IGNALINOS RAJONO SAVIVALDYBĖS TERITORIJOS  
VIETINĖS REIKŠMĖS KELIŲ TINKLO  
SPECIALUSIS PLANAS**

**SPRENDINIŲ KONKRETIZAVIMAS**

Ceikinių seniūnija

M 1:15 000

Laida

0

0492-SPL

Lapas: 5

Lapų: 13

**Naudingųjų iškasenų išvalymo detalumo laipsnis**

A / b

D2 - detalai išvalgytas;

P2 - parengtiniai išvalgytas;

P - prognozinis.

d - durpės;

m - molis;

s - smėlis;


s.žv - smėlis ir žvyras;

žv - žvyras;

**KARTOGRAFINIS PAGRINDAS:**

- Geodėziniai pagrindiniai kadastro erdviniai duomenų rinkiniai GRPK, 2021 © Nacionalinė žemės tarnyba prie Žemės ūkio ministerijos
- LIETUVOS RESPUBLIKOS MIŠKŲ VALSTYBĖS KADASTRAS, 2018 © Valstybinė miškų tarnyba
- Lietuvos Respublikos miškų valstybės kadastro, 2021 © Kultūros paveldo departamentas prie Kultūros ministerijos
- Lietuvos Respublikos saugomų teritorijų valstybės kadastro, 2021 © Valstybinė saugomų teritorijų tarnyba prie Aplinkos ministerijos
- Lietuvos geologijos tarnybos duomenys, 2021




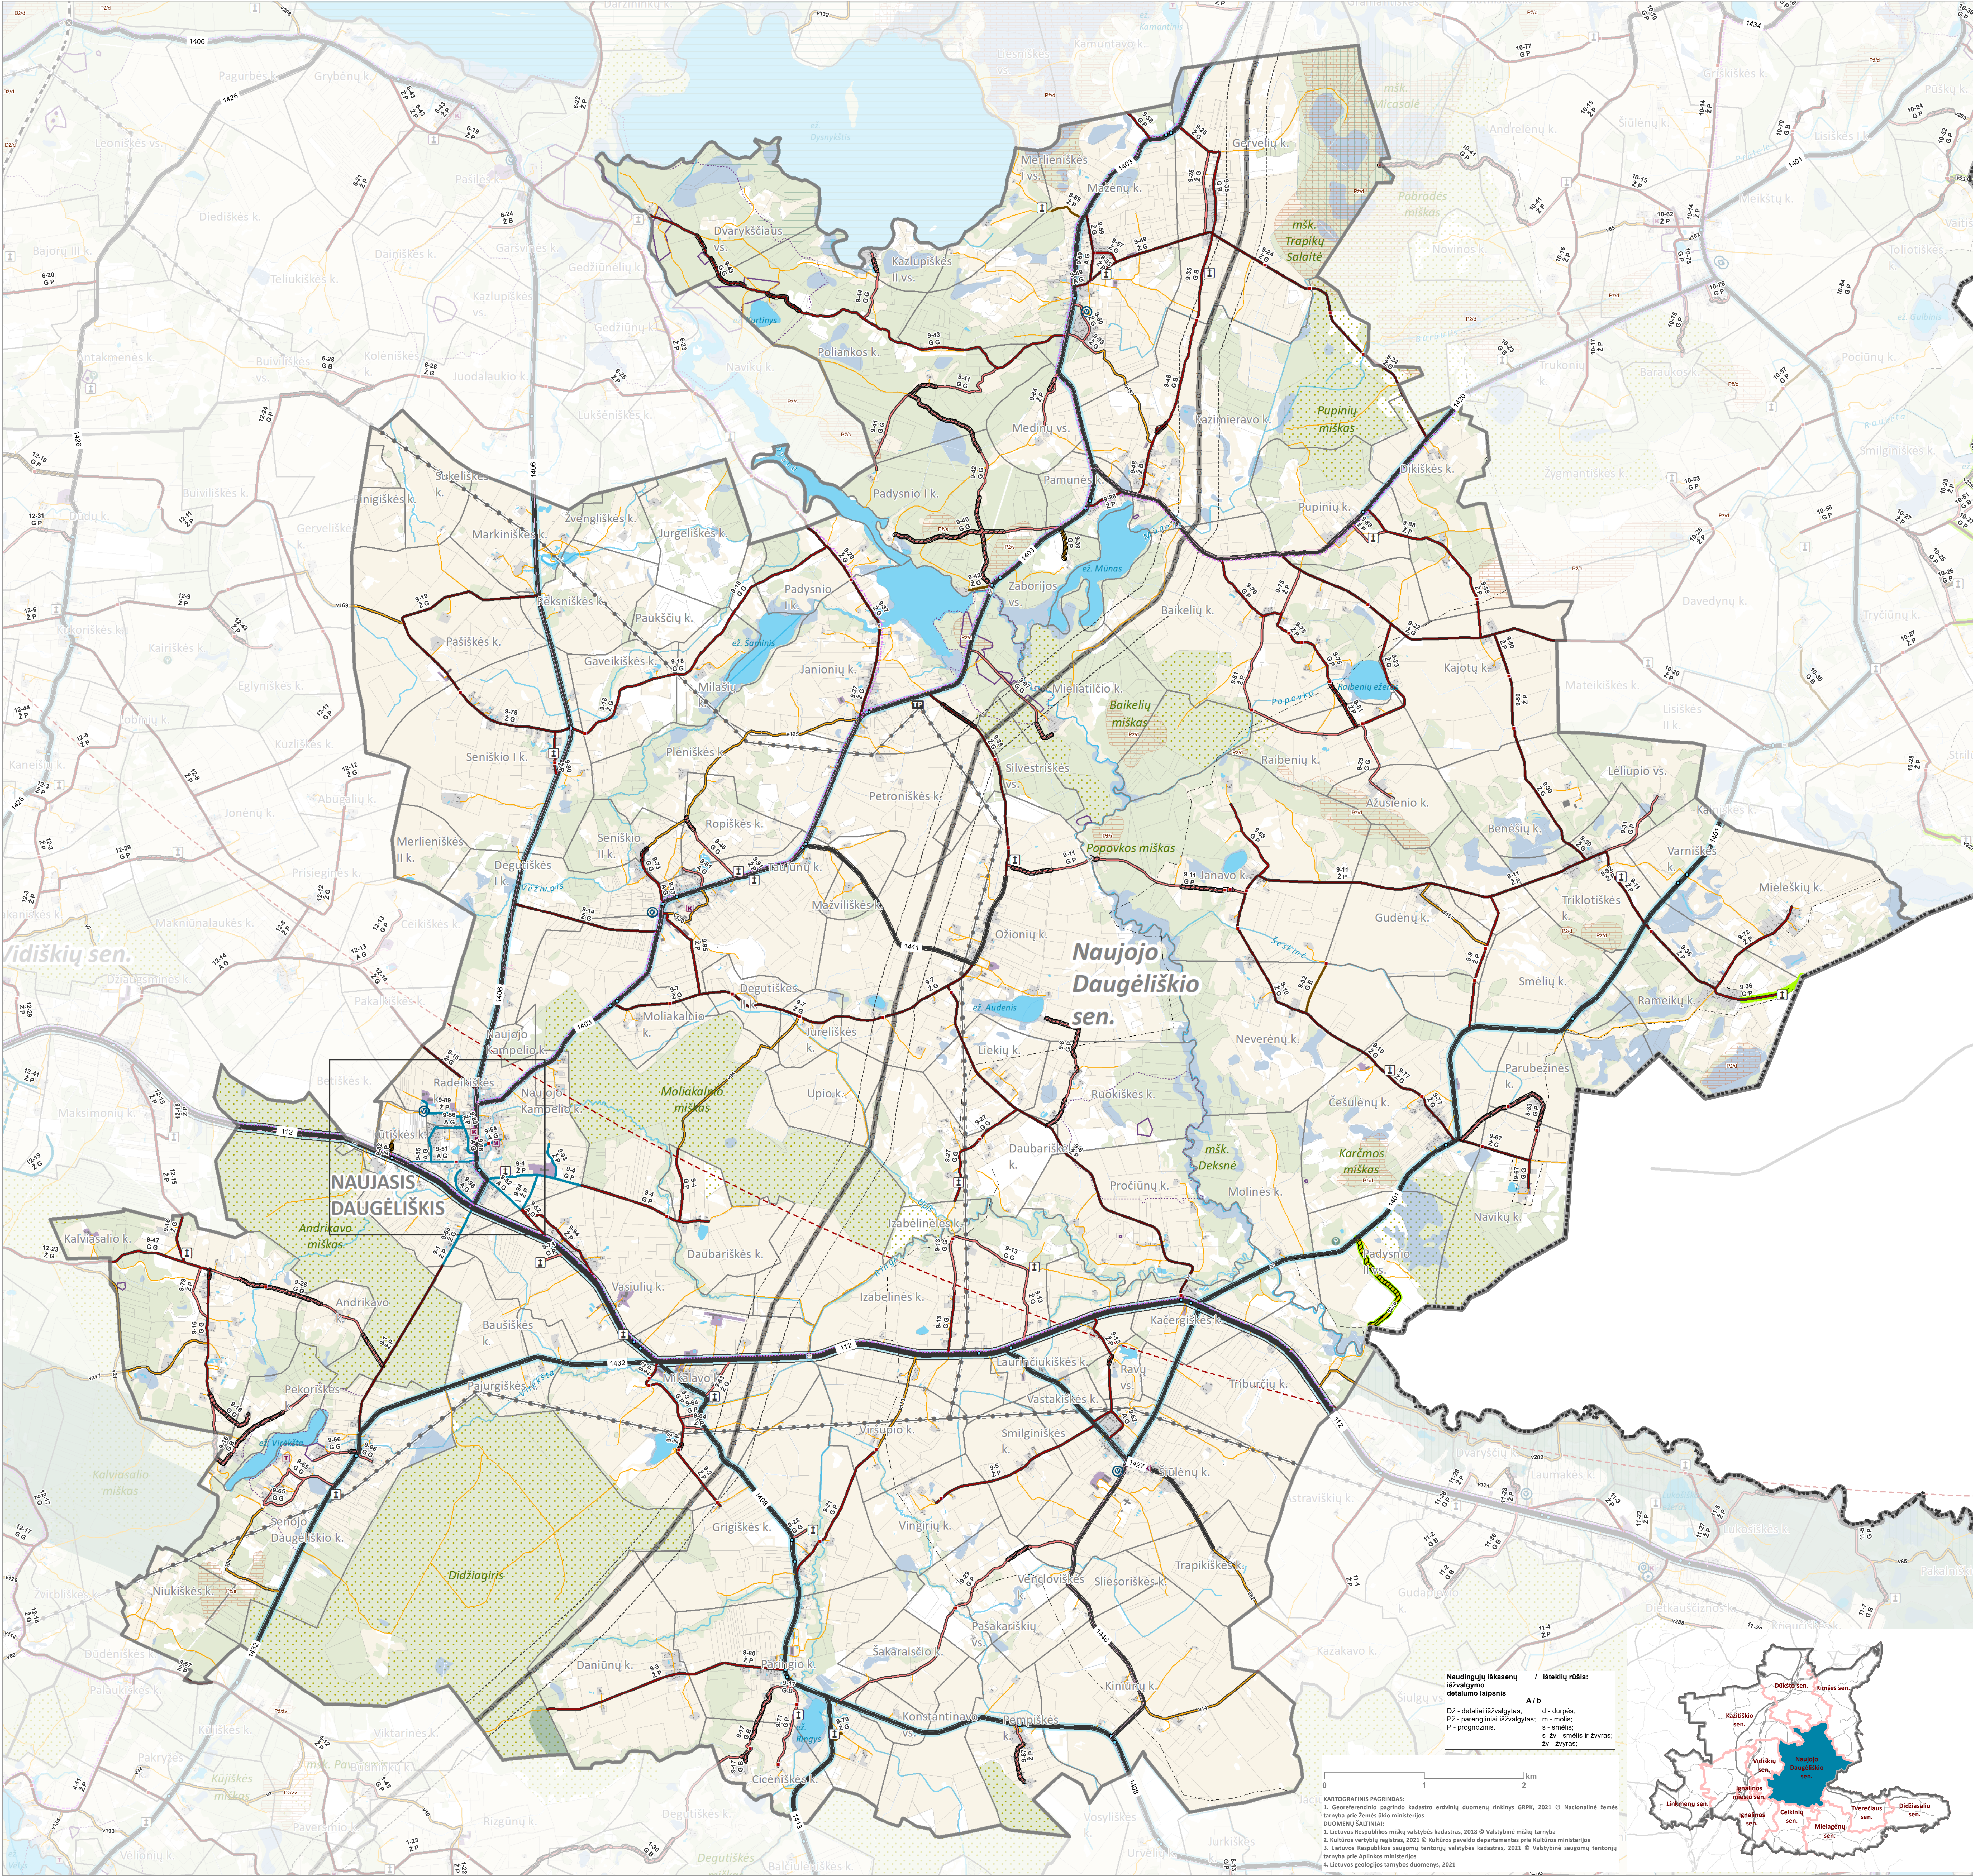



**IGNALINOS RAJONO SAVIVALDYBĖS  
TERITORIJOS VIETINĖS REIKŠMĖS  
KELIŲ TINKLO SPECIALUSIS  
PLANAS**

SPRENDINIŲ KONKRETIZAVIMAS  
M 1:20 000

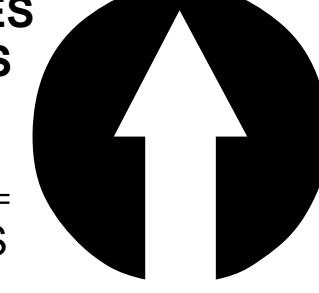

**SUTARTINIAI ŽYMĖJIMAI**

**Administracinės ribos**

- Valstybės siena
- Pasienio ruožas
- Valstybės sienos apsaugos zona

**Susisiekimo sistema**

- Valstybinės reikšmės krašto keliai
- Valstybinės reikšmės rajoniniai keliai
- Geležinkelis
- Esama geležinkelio pervaža
- Esami tiltai ir viadukai
- Viešojo transporto (autobusų) tinklas
- Viešojo transporto (autobusų) stotelės
- Anksčiau suplanuotas dviračių takas/trasa
- Valstybinės ir vietinės reikšmės kelių apsaugos zonos
- Neprivatizuojamos kelių atkarpos, reikalingos valstybės sienos apsaugai

**Vietinės reikšmės viešieji keliai ir jų numeris, danga bei būklė**

- Esamas I kategorijos
- Esamas II kategorijos
- Esamas III kategorijos
- Planuojamas I kategorijos
- Planuojamas II kategorijos
- Planuojamas III kategorijos
- Esamas IV kategorijos
- Esama D kategorijos gatvė
- Anksčiau suplanuota D kategorijos gatvė

**Vietinės reikšmės vidaus keliai**

- Pagrindinis vietinės reikšmės vidaus kelias ir jo numeris
- Kitas vietinės reikšmės vidaus kelias

**Inžinerinė infrastruktūra**

- Esama 110 kV elektros oro linija
- Elektros oro linijų apsaugos zona
- Esama 110 kV transformatorių pastotė
- Esamas magistralinis dujotekis
- Magistralinio dujotekio apsaugos zona (po 25 m | abi puses nuo vamzdžio ašies bei 25 m atstumu aplink teritorijų, kuriose yra magistralinio dujotekio įrenginiai ar statiniai, apvėrima)
- Magistralinio dujotekio pirmos vietovės klasės teritorija (po 200 m | abi puses nuo vamzdžio ašies ir kraštinio jo taško)
- Vietinės reikšmės kelių pralaidos
- Esama vandenvietė
- Vandenvietės apsaugos zonos
- Plačiajuosčio interneto (RAIN) kabelis

**Traukos objektai**

- Švietimo objektai (mokyklos, darželiai)
- Kultūros objektai (bibliotekos, muziejai, kultūros centrai)
- Turizmo, rekreacijos objektai (poilsio infrastruktūra, lankytini objektai)
- Veikiančios kapinės

**Saugomos teritorijos**

- Draustiniai, rezervatai, biosferos poligonai, geomorfologiniai, hidrografiniai gamtos paveldo objektai
- Natura 2000 paukščių apsaugai svarbios teritorijos
- Natura2000 buvinių apsaugai svarbios teritorijos
- Pavieniai botaniniai, geologiniai gamtos paveldo objektai

**Kultūros paveldas**

- Nekilnojamojo kultūros paveldo objektų teritorijos
- Nekilnojamojo kultūros paveldo objektai
- Nekilnojamojo kultūros paveldo objektų teritorijų apsaugos zonų ribos

**Žemėnauda**

- Miškai
- Užstatytos ir urbanizuotos teritorijos
- Gamybinės teritorijos
- Žemės ūkio teritorijos (dirbama žemė, ganyklos, pievos)
- Ežerai, upės, tvenkiniai
- Peikės
- Valstybiniai miškai
- Upė
- Griovys, kanalai

**Kiti žymėjimai**

- Ignalinos atominės elektrinės apsaugos zona, zonos plotis 30 km
- Detaliai, parenginiai išvalgyti ir prognoziniai kietųjų naudingųjų iškasenų telkiniai (karjerai)
- Pastatai

**Vietinės reikšmės viešasis keltas**

2-33

Z P

Danga:

A-asfaltas;

Z-žvyras;

G-gruntas


Būklė:

G-gera;

P-patenkinama;

B-bloga

**M 1:12 000**

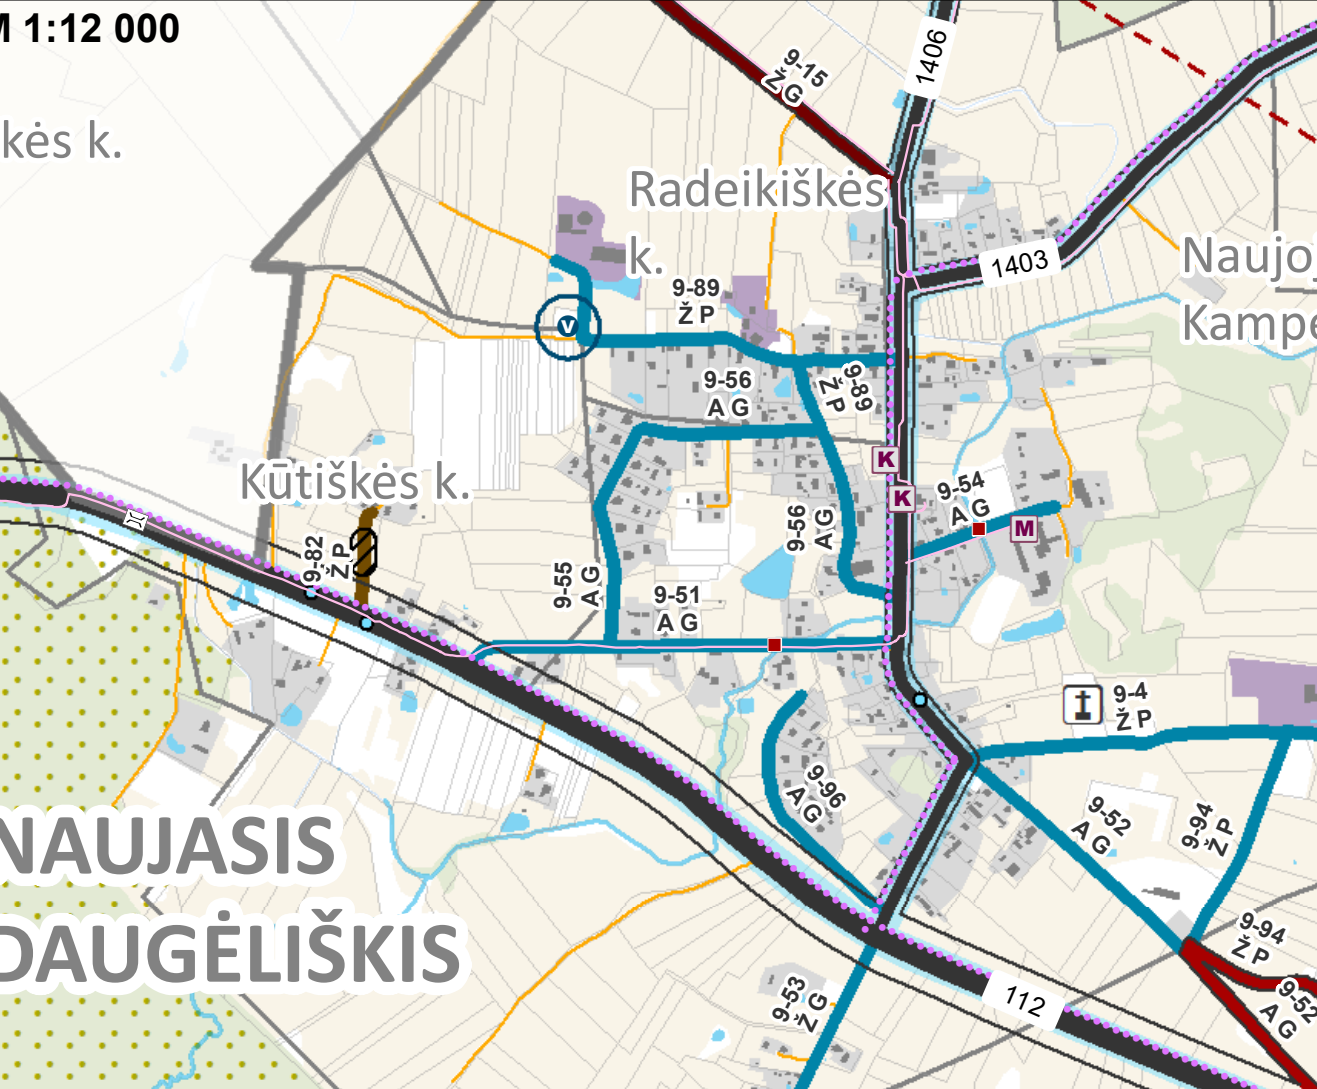

**NAUJASIS DAUGĖLIŠKIS**

Atestato Nr.



UAB  
PLENTPROJEKTAS

TPV0207

24492

A2207

PV

Arch.

Arch.

A. Petruškevičius

A. Sirtautas

L. Norkienė

T. Žilinskis

R. Jankauskas

L. Jankauskas

Ignalinos rajono savivaldybės administracijos direktoriaus patvirtinta

2024 m. 10 mėn. 10 d.

SPRENDINIŲ KONKRETIZAVIMAS

Naujojo Daugėliško sen. vietinės reikšmės kelių tinklo specialusis planas

M 1:20 000


Laida

O

Lapas: Lapų

6 13



 

**SUTARTINIAI ŽYMĖJIMAI**

**Administracinės ribos**

- Valstybės siena
- Pasienio ruožas
- Valstybės sienos apsaugos zona
- Pasienio užkarda
- Ignalinos rajono savivaldybės administracinės ribos
- Grėtinių savivaldybių administracinės ribos
- Seniūnijų ribos
- Gyvenamųjų vietovių ribos
- Sklypų ribos

**Susisiekimo sistema**

- Valstybinės reikšmės kraišto keliai
- Valstybinės reikšmės rajoniniai keliai
- Geležinkelis
- Esama geležinkelio pervaža
- Geležinkelio stotis, stotelė ar paviļjonas
- Viešojo transporto (autobusų) tinklas
- Viešojo transporto (autobusų) stotelės
- Esamos dviračių takas/trasa
- Anksčiau suplanuotas dviračių takas/trasa
- Esami tiltai ir viadukai
- Valstybinės ir vietinės reikšmės kelių bei geležinkelio apsaugos zonos
- Nepripratusios kelių atkarpos, reikalingos valstybės sienos apsaugai
- Automobilių stovėjimo aikštelės

**Vietinės reikšmės viešieji keliai ir jų numeris, danga bei būklė**

- Esamas I kategorijos
- Esamas IV kategorijos
- Planuojamas I kategorijos
- Esamas III kategorijos
- Planuojamas III kategorijos
- Esamas IV kategorijos
- Esama D kategorijos gatvė
- Vietinės reikšmės viešųjų kelių atkarpos, patenkančios į sklypus

**Vietinės reikšmės vidaus keliai**

- Pagrindinis vietinės reikšmės vidaus kelių numeris
- Kitas vietinės reikšmės vidaus kelių numeris

**Inžinerinė infrastruktūra**

- Esama 330 kV elektros oro linija
- Esama 110 kV elektros oro linija
- Elektros oro linijų apsaugos zona
- Esama 110 kV transformatorių pastotė
- Esamos magistralinės dujotiesės
- Magistralinio dujotiesės apsaugos zona (po 25 m į abi puses nuo vamzdyno sienės bei 25 m atstumu aplink teritoriją, kurioje yra magistralinio dujotiesės įrenginiai ar statiniai, aptvėrimas)
- Magistralinio dujotiesės pirmos vietovės klasės teritorija (po 200 m į abi puses nuo vamzdyno sienės ir krašto jo taško)

**Ignalinos atominė elektrinė**

- Vietinės reikšmės kelių pralaidos
- Esama vandenvietė
- Plačiųjų interneto (RAIN) kabelis

**Traukos objektai**

- Švietimo objektai (mokyklos, darželiai)
- Kultūros objektai (bibliotekos, muziejai, kultūros centrai)
- Turizmo, rekreacijos objektai (poilsio infrastruktūra, lankytini objektai)
- Veikiančios kapinės

**Saugomos teritorijos**

- Nacionaliniai ir regioniniai parkai
- Draustiniai, rezervatai, biosferos poligonai, geomorfologiniai, hidrografiniai gamtos paveldo objektai
- Natura 2000 paukščių apsaugai svarbios teritorijos
- Natura2000 buvusių apsaugai svarbios teritorijos

**Kultūros paveldas**

- Nekilnojamojo kultūros paveldo objektų teritorijos
- Nekilnojamojo kultūros paveldo objektų teritorijų apsaugos zonų ribos

**Žemėnauda**


- Miskai
- Užstatytos ir urbanizuotos teritorijos
- Gamybinės teritorijos
- Žemės ūkio teritorijos (dirbama žemė, ganyklos, pievos)
- Ežerai, upės, tvenkiniai
- Peikės
- Valstybiniai mškai
- Upe
- Griovys, kanalai

**Kiti žymėjimai**

- Ignalinos atominės elektrinės apsaugos zona, zonos plotas 30 km
- Detalini, parengtiniai išvalyti ir prognoziniai kelių naudingųjų iškasenų telkiniai (karjerai)
- Pastatai

**Naudingųjų iškasenų išvalymo detalumo laipsnis**

| A / b                      | d - durpės | G - geras | P - patenkinamas | B - bloga |
|----------------------------|------------|-----------|------------------|-----------|
| D2 - detalini išvalyti     |            |           |                  |           |
| P2 - parengtiniai išvalyti |            |           |                  |           |
| P - prognoziniai           |            |           |                  |           |


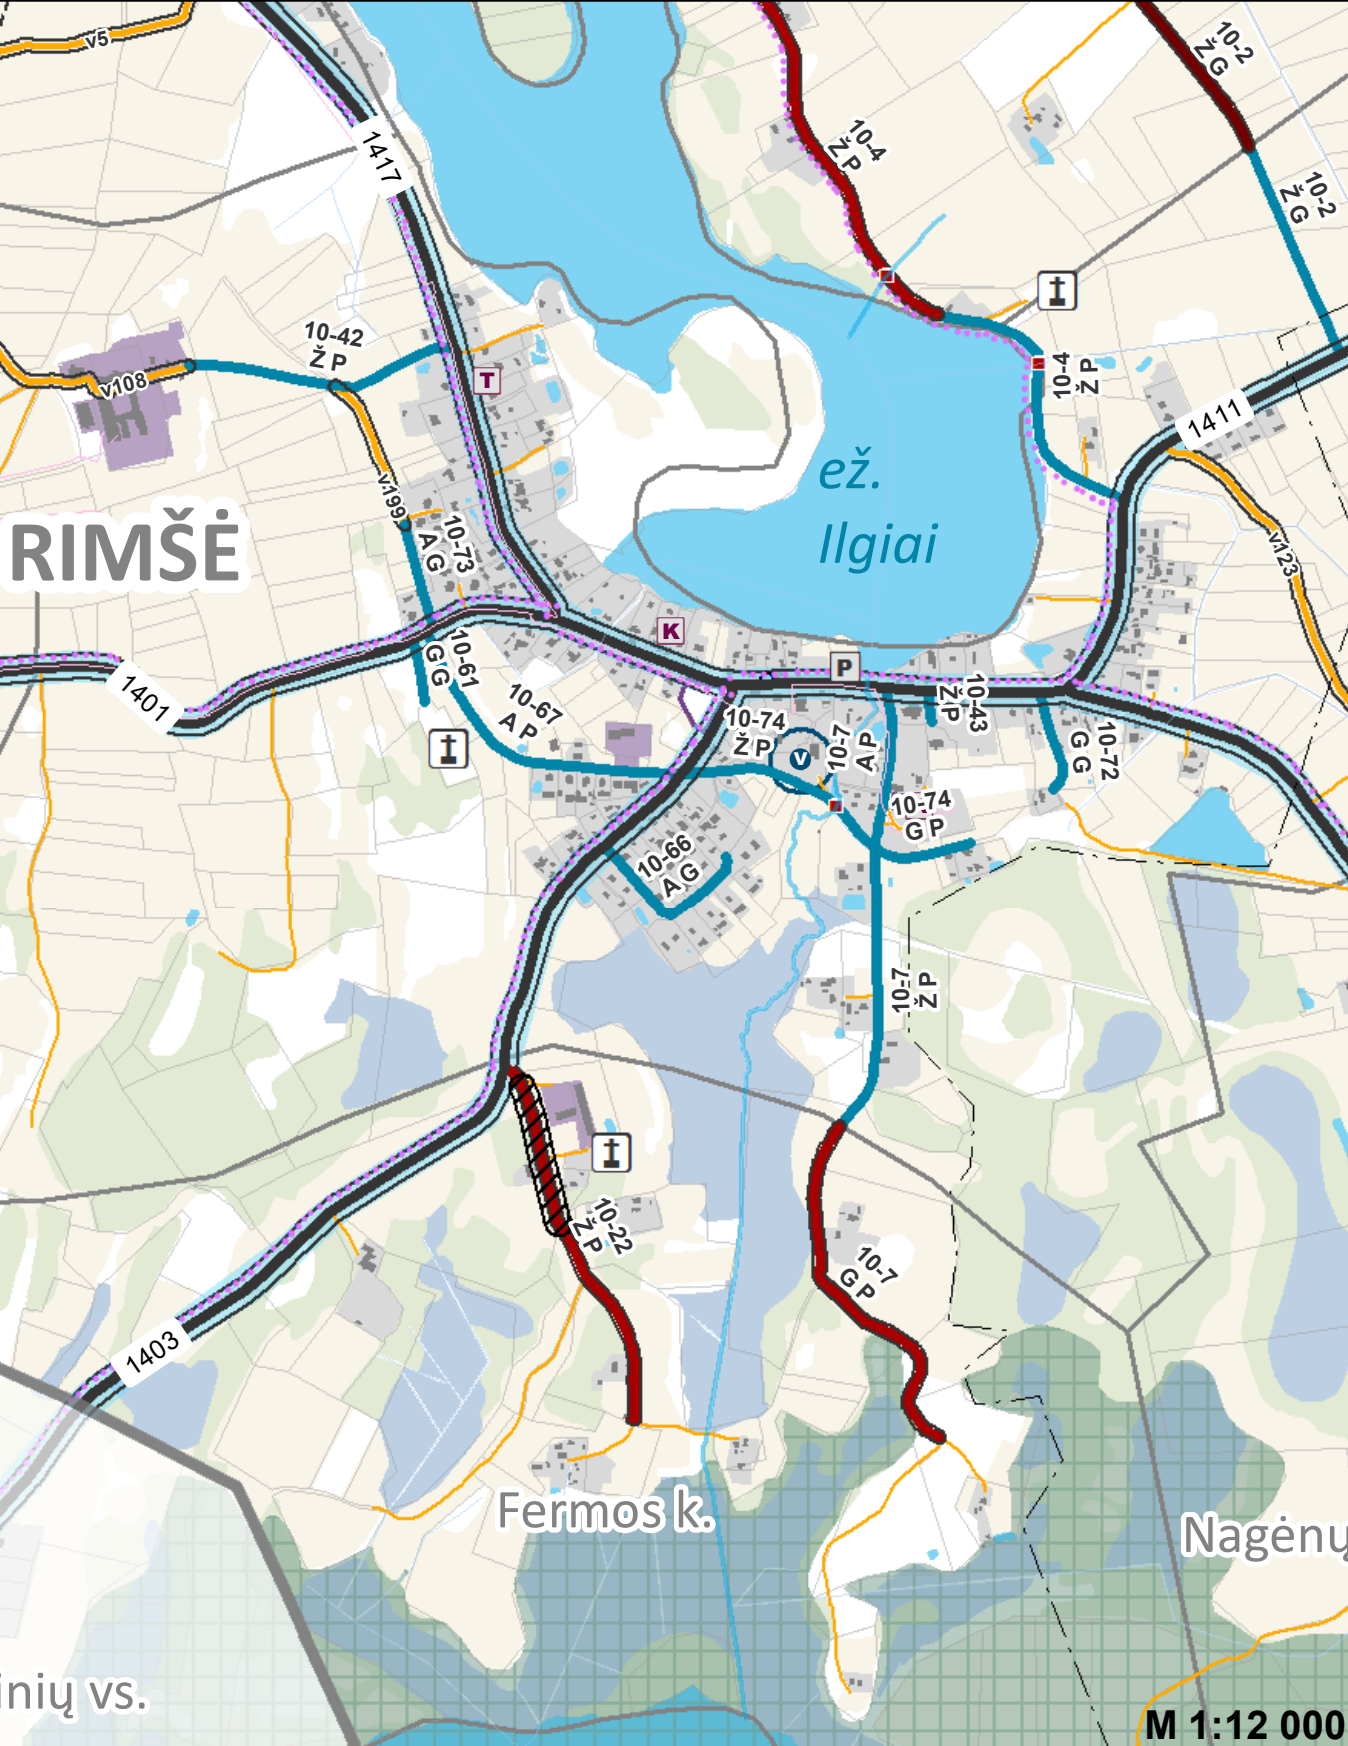



|              |                       |                                                                                             |
|--------------|-----------------------|---------------------------------------------------------------------------------------------|
| Alcizano Nr. | UAB<br>PLENTPROJEKTAS | IGNALINOS RAJONO SAVIVALDYBĖS TERITORIJOS VIETINĖS REIKŠMĖS KELIŲ TINKLO SPECIALUSIS PLANAS |
| TPV027       | PV                    | A. Petruškevičius                                                                           |
| 24492        | PDV                   | A. Sitaras                                                                                  |
| A2207        | Arch.                 | L. Kuzmina                                                                                  |
|              | Ing.                  | T. Žilinskis                                                                                |
| Etapas       | III                   | Užtikrinimo operatyvumas, vertinimo operatyvumas, laukia patvirtinti                        |
|              |                       | Laikotarpis: 2024 m. I ketvirtis                                                            |
|              |                       | 0402-SPL                                                                                    |
|              |                       | Lapų: 14/14                                                                                 |
|              |                       | 7 13                                                                                        |






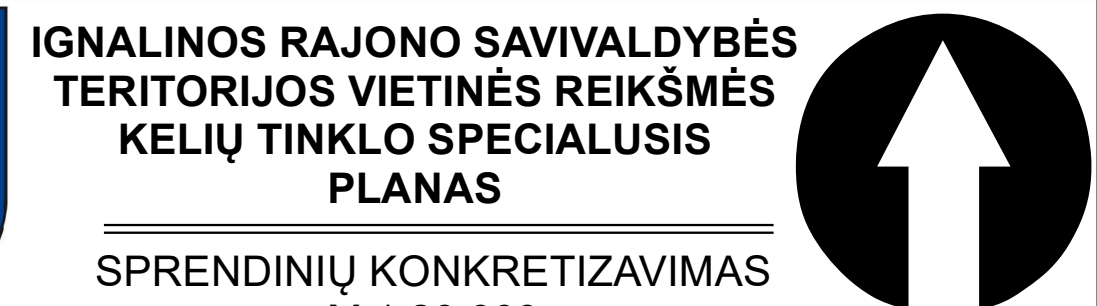 

[illegible]
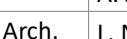
|                  |                                                                                       |   |   |      |   |                     |   |
|------------------|---------------------------------------------------------------------------------------|---|---|------|---|---------------------|---|
| Asistento<br>Nr. |  | UAB<br>PLENTPROJEKTAS                                                                                                 | IGALINAINIS RAJONO SAVIVALDYBĖS TERITORIJOS<br>VIETINĖS REIKŠMĖS KELIŲ TINKLO<br>SPECIALIUSIS PLANAS |      |   |                     |   |
| TPV0027          | Pv                                                                                    | A. Petruškevičius   | SPRENDINIO KONKRETIZAVIMAS                                                                           |      |   | Laida               |   |
| 24492            | POV                                                                                   | A. Sirtautas   |   |      |   | Kazliškio seniūnija | 0 |
| A2207            | Anch.                                                                                 | L. Korkinienė   | M 1:20 000                                                                                           |      |   | Lapų                |   |
| ET207            | Int.                                                                                  | T. Belskiovičius   |   |      |   | 10                  |   |
| II               |  | Planavimo organizatoriai:<br>Ignalinos rajono savivaldybės<br>administracijos direktoriaus<br>Laimonės V. Štikonienės | 0492-SPL                                                                                             | Lapų | 9 | 13                  |   |



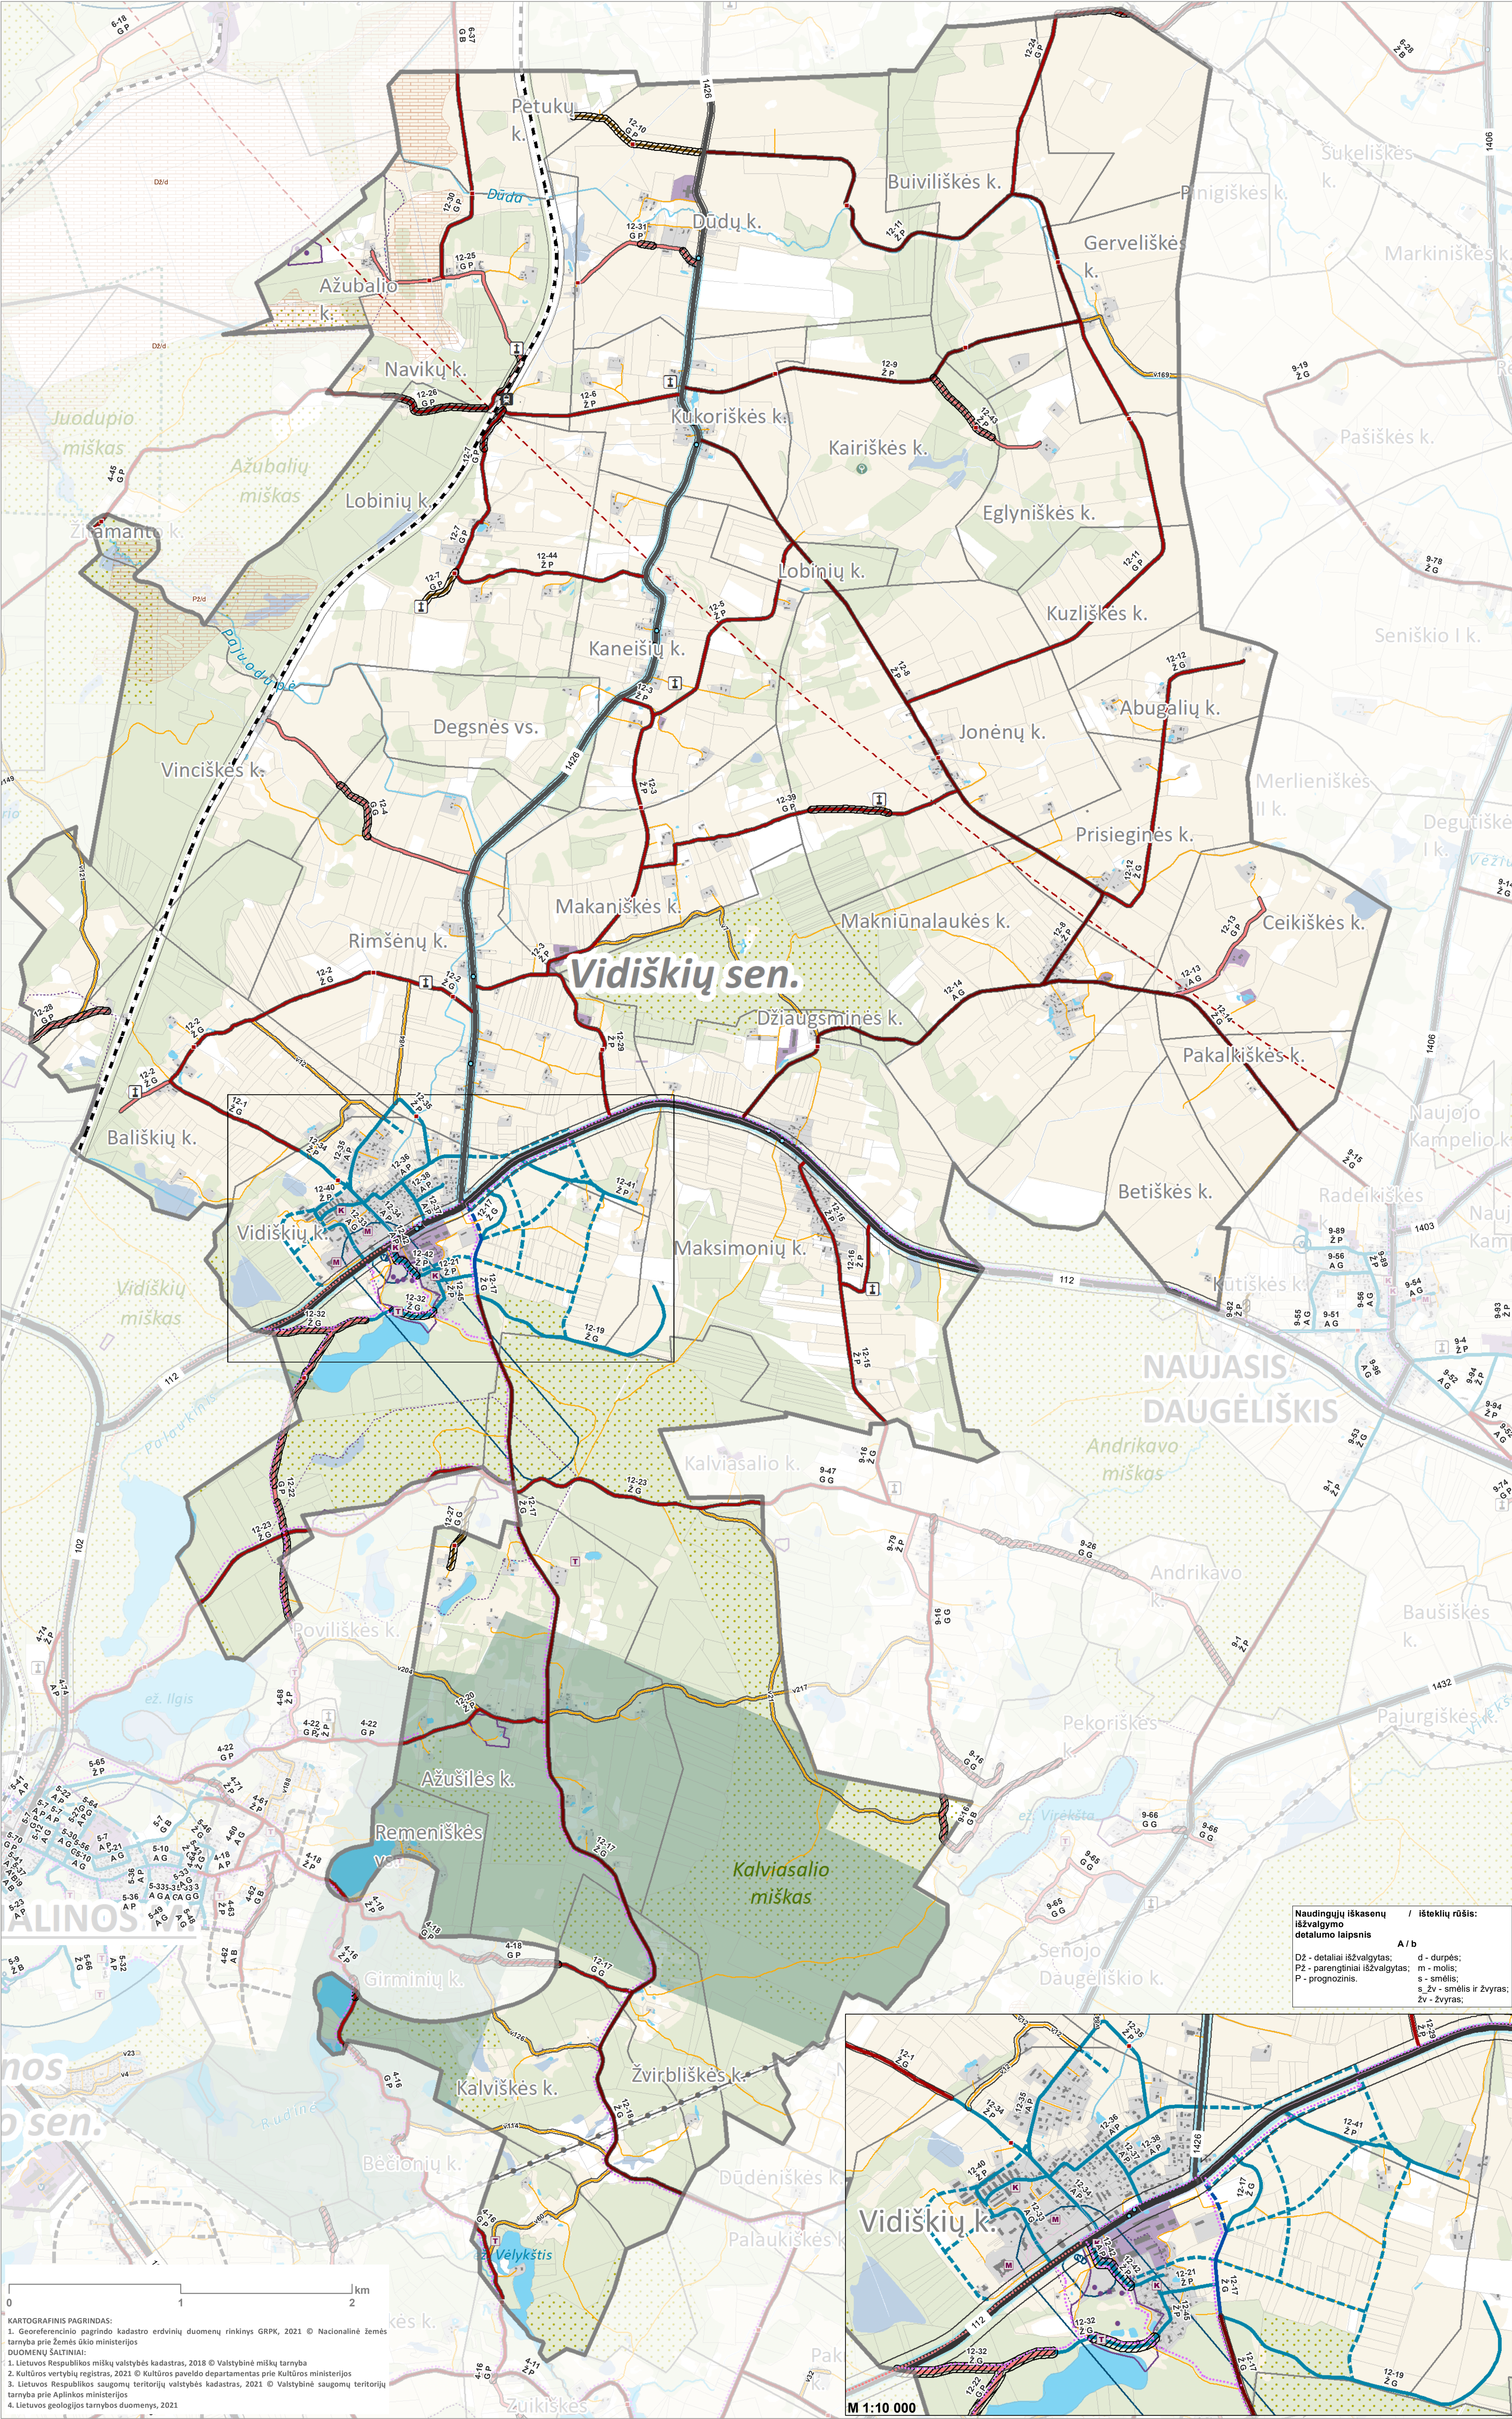

SUTARTINIAI ŽYMĖJIMAI

Administracinės ribos

Ignalinos rajono savivaldybės administracinės ribos

Seniūnijų ribos

Gyvenamųjų vietovių ribos

Sklypų ribos

Susisiekimo sistema

Valstybinės reikšmės krašto keliai

Valstybinės reikšmės rajoniniai keliai

Geležinkelis

Geležinkelio stotis, stotelė ar pavylonas

Viešojo transporto (autobusų) tinklas

Viešojo transporto (autobusų) stotelės

Esami tiltai ir viadukai

Esamas dviračių takas/trasa

Anksčiau suplanuotas dviračių takas/trasa

Degalinės

Valstybinės ir vietinės reikšmės kelių bei geležinkelio apsaugos zonos

Vietinės reikšmės viešieji keliai ir jų numeris, danga bei būklė

Esamas IV kategorijos

Esamas IIv kategorijos

Esamas IIIv kategorijos

Esamas IVv kategorijos

Esama C kategorijos gatvė

Anksčiau suplanuota C kategorijos gatvė

Esama D kategorijos gatvė

Anksčiau suplanuota D kategorijos gatvė

Anksčiau suplanuotas vietinės reikšmės kelias

Vietinės reikšmės viešųjų kelių atkarpos, patenkančios į sklypus

Vietinės reikšmės vidaus keliai

Pagrindinis vietinės reikšmės vidaus kelias ir jo numeris

Kitas vietinės reikšmės vidaus kelias

Inžinerinė infrastruktūra

Esama 110 kV elektros oro linija

Elektros oro linijų apsaugos zona

Esamas magistralinis dujotekis

Magistralinio dujotekio apsaugos zona (po 25 m į abi puses nuo vamzdžio ašies bei 25 m atstumu aplink teritorijų, kuriose yra magistralinio dujotekio įrenginiai ar statiniai, aptvėrimą)

Magistralinio dujotekio pirmos vietovės klasės teritorija (po 200 m į abi puses nuo vamzdžio ašies ir kraštinio jo taško)

Esama vandenvietė

Vandenvietės apsaugos zonos

Placiajuosčio interneto (RAIN) kabelis

Vietinės reikšmės kelių pralaidos

Traukos objektai

Sveikatos apsaugos objektai (ligoninė, vaistinė, poliklinika)

Švietimo objektai (mokyklos, darželiai)

Kultūros objektai (bibliotekos, muziejai, kultūros centrai)

Turizmo, rekreacijos objektai (poilsio infrastruktūra, lankytini objektai)

Veikiančios kapinės

Draustiniai, rezervatai, biosferos poligonai, geomorfologiniai, hidrografiniai gamtos paveldo objektai

Saugomų teritorijų buferinės apsaugos zona

Pavieniai botaniniai, geologiniai gamtos paveldo objektai

Kultūros paveldas

Nekilnojamojo kultūros paveldo objektų teritorijos

Nekilnojamojo kultūros paveldo objektai

Nekilnojamojo kultūros paveldo objektų teritorijų apsaugos zonų ribos

Žemėnauda

Miškai

Užstatytos ir urbanizuotos teritorijos

Gamybinės teritorijos

Žemės ūkio teritorijos (dirbama žemė, ganyklos, pievos)

Ežerai, upės, tvenkiniai

Pelkės

Valstybiniai miškai

Upė

Griovys, kanalas

Kiti žymėjimai

Ignalinos atominės elektrinės apsaugos zona, zonos plotis 30 km

Detaliai, parengtinai išvalgyti ir prognoziniai kietųjų naudingųjų iškasenų telkiniai (karjerai)

Pastatai


Vietinės reikšmės viešasis kelias

2-33

Ž P

Kelio numeris

Danga: A-asfaltas; B-būklė: G-gera; P-patenkinama; B-bloga

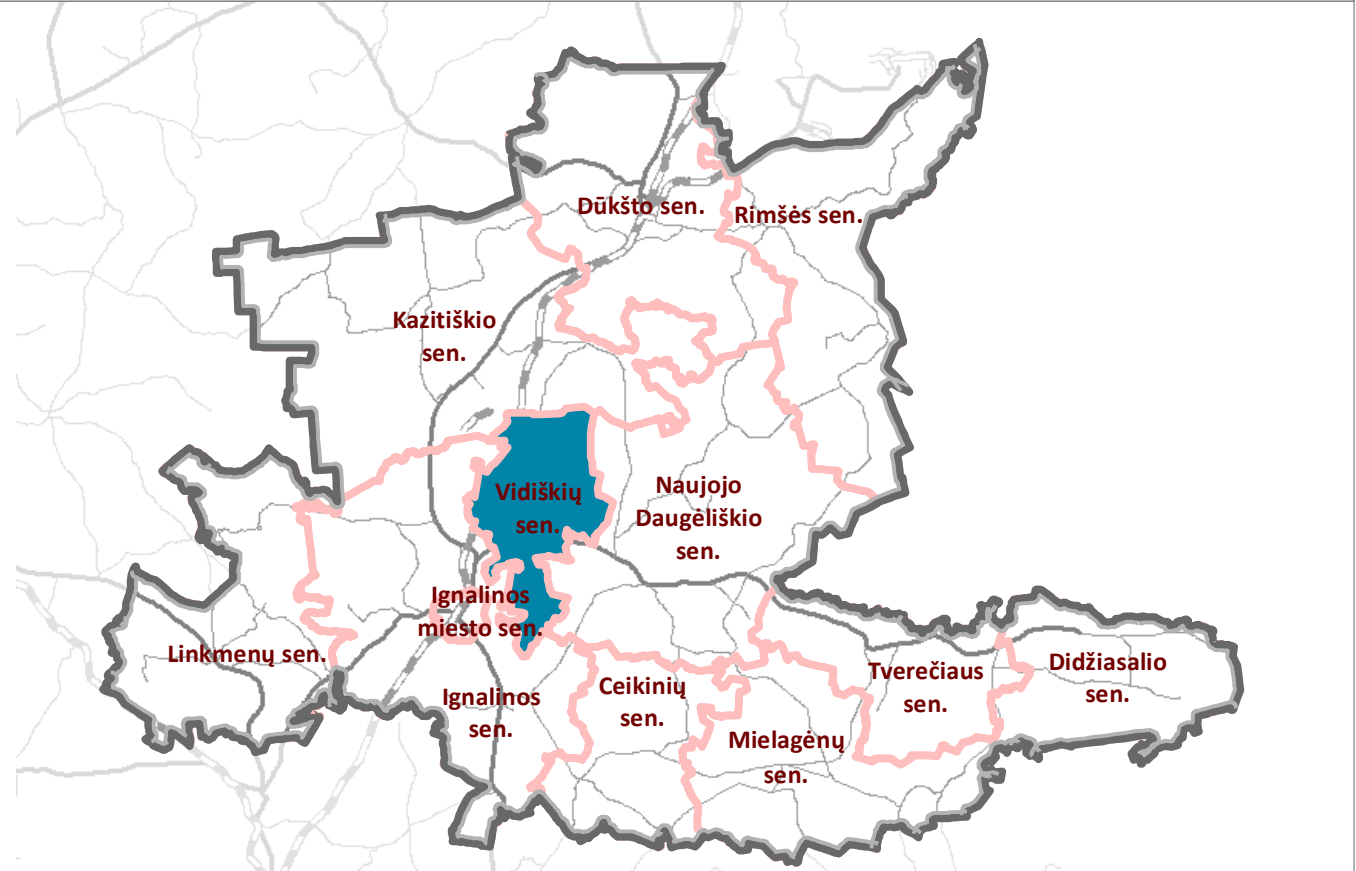

Atestato Nr.

UAB

PLENTPROJEKTAS

TPV0027

24492

A2207

Etapas

III

PV

PDV

Arch.

Inž.

Ignalinos rajono savivaldybės administracijos direktorius

A. Petruškevičius

A. Sirtautas

L. Norkienė

T. Želabovskis

Ignalinos rajono savivaldybės administracijos direktorius

IGNALINOS RAJONO SAVIVALDYBĖS

TERITORIJOS VIETINĖS REIKŠMĖS Kelių TINKLO

SPECIALUSIS PLANAS

SPRENDINIŲ KONKRETIZAVIMAS

Vidiškių seniūnija

M 1:15 000

0492-SPL

Laida

O

Lapas

Lapų

10

13

KARTOGRAFINIS PAGRINDAS:  
1. Georeferencinio pagrindo kadastro erdvinių duomenų rinkinys GRPK, 2021 © Nacionalinė žemės tarnyba prie Žemės ūkio ministerijos  
DUOMENŲ ŠALTINIAI:  
1. Lietuvos Respublikos miškų valstybės kadastras, 2018 © Valstybinė miškų tarnyba  
2. Kultūros vertybių registras, 2021 © Kultūros paveldo departamentas prie Kultūros ministerijos  
3. Lietuvos Respublikos saugomų teritorijų valstybės kadastras, 2021 © Valstybinė saugomų teritorijų tarnyba prie Aplinkos ministerijos  
4. Lietuvos geologijos tarnybos duomenys, 2021



### SUTARTINIAI ŽYMĖJIMAI

- Administracinės ribos

IGNALINOS rajono savivaldybės administracinės ribos

Seniūnijų ribos

Gyvenamųjų vietovių ribos

Sklypų ribos
- Susisiekimo sistema

Valstybinės reikšmės krašto keliai

Valstybinės reikšmės rajoniniai keliai

Geležinkelis

Geležinkelio stotis, stotelė ar pavylonas

Autobusų stotis

Esama geležinkelio pervaža

Anksčiau suplanuotos sankirtos

IGNALINOS aerodromas

Viešojo transporto (autobusų) tinklas

Viešojo transporto (autobusų) stotelės

Esamos dviračių takas/trasa

Anksčiau suplanuotas dviračių takas/trasa

Valstybinės ir vietinės reikšmės kelių bei geležinkelio apsaugos zonos

Esami tiltai ir viadukai

Degalinės

Automobilių stovėjimo aikštelės
- Vietinės reikšmės viešieji keliai ir jų numeris, danga bei būklė

Esamos IV kategorijos

Esamos III kategorijos

Planuojamos III kategorijos

Esamos II kategorijos

Esamos I kategorijos

Esamos C kategorijos gatvė

Anksčiau suplanuota C kategorijos gatvė

Esama D kategorijos gatvė

Anksčiau suplanuota D kategorijos gatvė

Anksčiau suplanuota C kategorijos kėlas

Vietinės reikšmės viešųjų kelių aikštos, patenkančios į sklypus

Vietinės reikšmės vidaus keliai

Pagrindinis vietinės reikšmės vidaus kelias ir jo numeris

Kitas vietinės reikšmės vidaus kelias
- Inžinerinė infrastruktūra

Esama 110 kV elektros oro linija

Elektros oro linijų apsaugos zona

Esama 110 kV transformatorių pastotė

Esamas magistralinis dujotiekis

Magistralinio dujotiekio apsaugos zona (po 25 m į abi puses nuo vamzdžio ašies bei 25 m atstumu aplink teritorijų, kuriose yra magistralinio dujotiekio įrenginiai ar statiniai, apgėrimai)

Magistralinio dujotiekio pirmos vietovės klasės teritorija (po 200 m į abi puses nuo vamzdžio ašies ir krantinio jo taško)

Esama vandenvietė

Vandenvietės apsaugos zonos

Piačiausiojo interneto (RAIN) kabelis

Vietinės reikšmės kelių pralaidos
- Traukos objektai

Sveikatos apsaugos objektai (ligoninė, vaistinė, poliklinika)

Švietimo objektai (mokyklos, darželiai)

Kultūros objektai (bibliotekos, muziejai, kultūros centrai)

Turizmo, rekreacijos objektai (poilsio infrastruktūra, lankytini objektai)

Veikiančios kapinės
- Saugomos teritorijos

Nacionaliniai ir regioniniai parkai

Draustiniai, rezervatai, biosferos poligonai, geomorfologiniai, hidrografiniai gamtos paveldo objektai

Saugomų teritorijų buferinės apsaugos zona

Natura 2000 paukščių apsaugai svarbios teritorijos

Natura2000 buveinių apsaugai svarbios teritorijos

Pavieniai botaniniai, geologiniai gamtos paveldo objektai
- Kultūros paveldas

Nekilnojamojo kultūros paveldo objektų teritorijos

Nekilnojamojo kultūros paveldo objektai

Nekilnojamojo kultūros paveldo objektų teritorijų apsaugos zonų ribos
- Žemėnauda

Miškai

Užstatytos ir urbanizuotos teritorijos

Gamybinės teritorijos

Žemės ūkio teritorijos (dirbama žemė, ganyklos, pievos)

Eksterai, upės, įvenkiniai

Polinės

Valstybiniai miškai

Upė

Griovys, kanalai
- Kiti žymėjimai

Aerodromo apsaugos zona

IGNALINOS atominės elektrinės apsaugos zona, zonos plotis 30 km

Detaliai, parenginiai išvalyti ir prognoziniai kelių naudingųjų iškasenų tekliniai (karjerai)

Pastatai
- Naudingųjų iškasenų išvalymo detalumo laipsnis

A / b

d - durpės

m - molis

s - smėlis

s\_zv - smėlis ir žvyras

zv - žvyras
- Vietinės reikšmės viešasis kelias

2-33

2 P
- Kelio numeris

Danga:

A-asfaltas;

Z-žvyras;


G-gruntas

Būklė:

G-gera;

P-patenkinama;

B-bloga

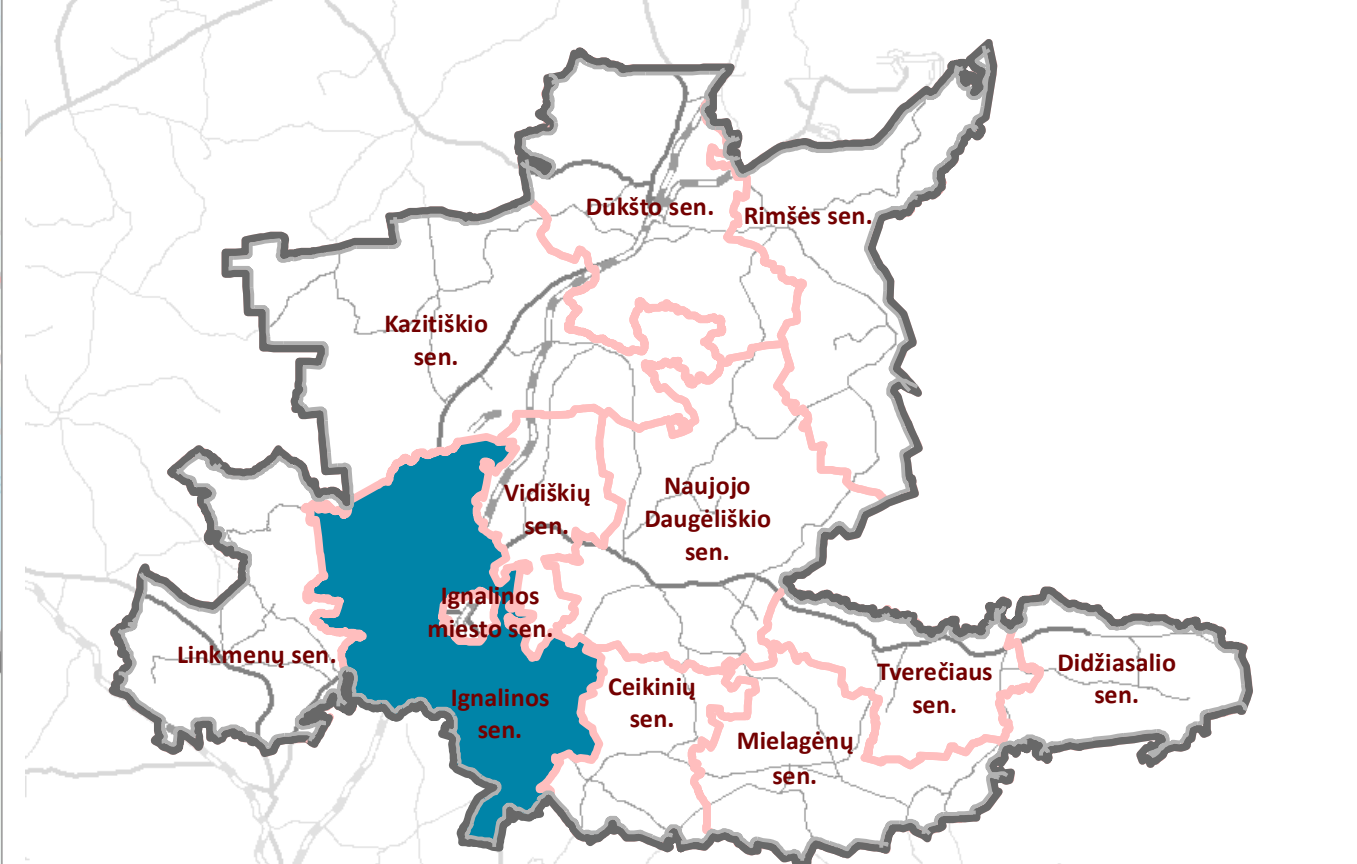


|              |             |                                                                        |                                                                                             |         |
|--------------|-------------|------------------------------------------------------------------------|---------------------------------------------------------------------------------------------|---------|
| Atestato Nr. | <div></div> | UAB<br>PLENTPROJEKTAS                                                  | IGNALINOS RAJONO SAVIVALDYBĖS TERITORIJOS VIETINĖS REIKŠMĖS KELIŲ TINKLO SPECIALUSIS PLANAS | Laida   |
| TPV0227      | PV          | A. Petruškevičius                                                      | SPRENDINIŲ KONKRETIZAVIMAS                                                                  |         |
| 24492        | RDV         | A. Siraudaitis                                                         | IGNALINOS seniūnija                                                                         |         |
| A2207        | Aich.       | L. Norikienė                                                           | M 1:20 000                                                                                  |         |
|              | Inf.        | T. Želbiorskis                                                         |                                                                                             |         |
| Etapas       | III         | Užtikrinimo operacijos; Naudingųjų iškasenų išvalymo detalumo laipsnis | 0492 SPL                                                                                    | Lapų 13 |



KARTOGRAFINIS PAGRINDAS:  
1. Georeferencinis pagrindinis kadastro duomenų rinkinys GRP, 2011 © Nacionalinė žemės tarnyba prie Žemės ūkio ministro  
DUOMENŲ ŠALTINIAI:  
1. Lietuvos Respublikos miškų valdybės kadastro, 2018 © Valstybinė miškų tarnyba  
2. Kultūros vertybių registras, 2021 © Kultūros paveldo departamentas prie Kultūros ministro  
3. Lietuvos Respublikos saugomų teritorijų valdybės kadastro, 2021 © Valstybinė saugomų teritorijų tarnyba prie Aplinkos ministro  
4. Lietuvos geologijos tarnybos duomenys, 2021



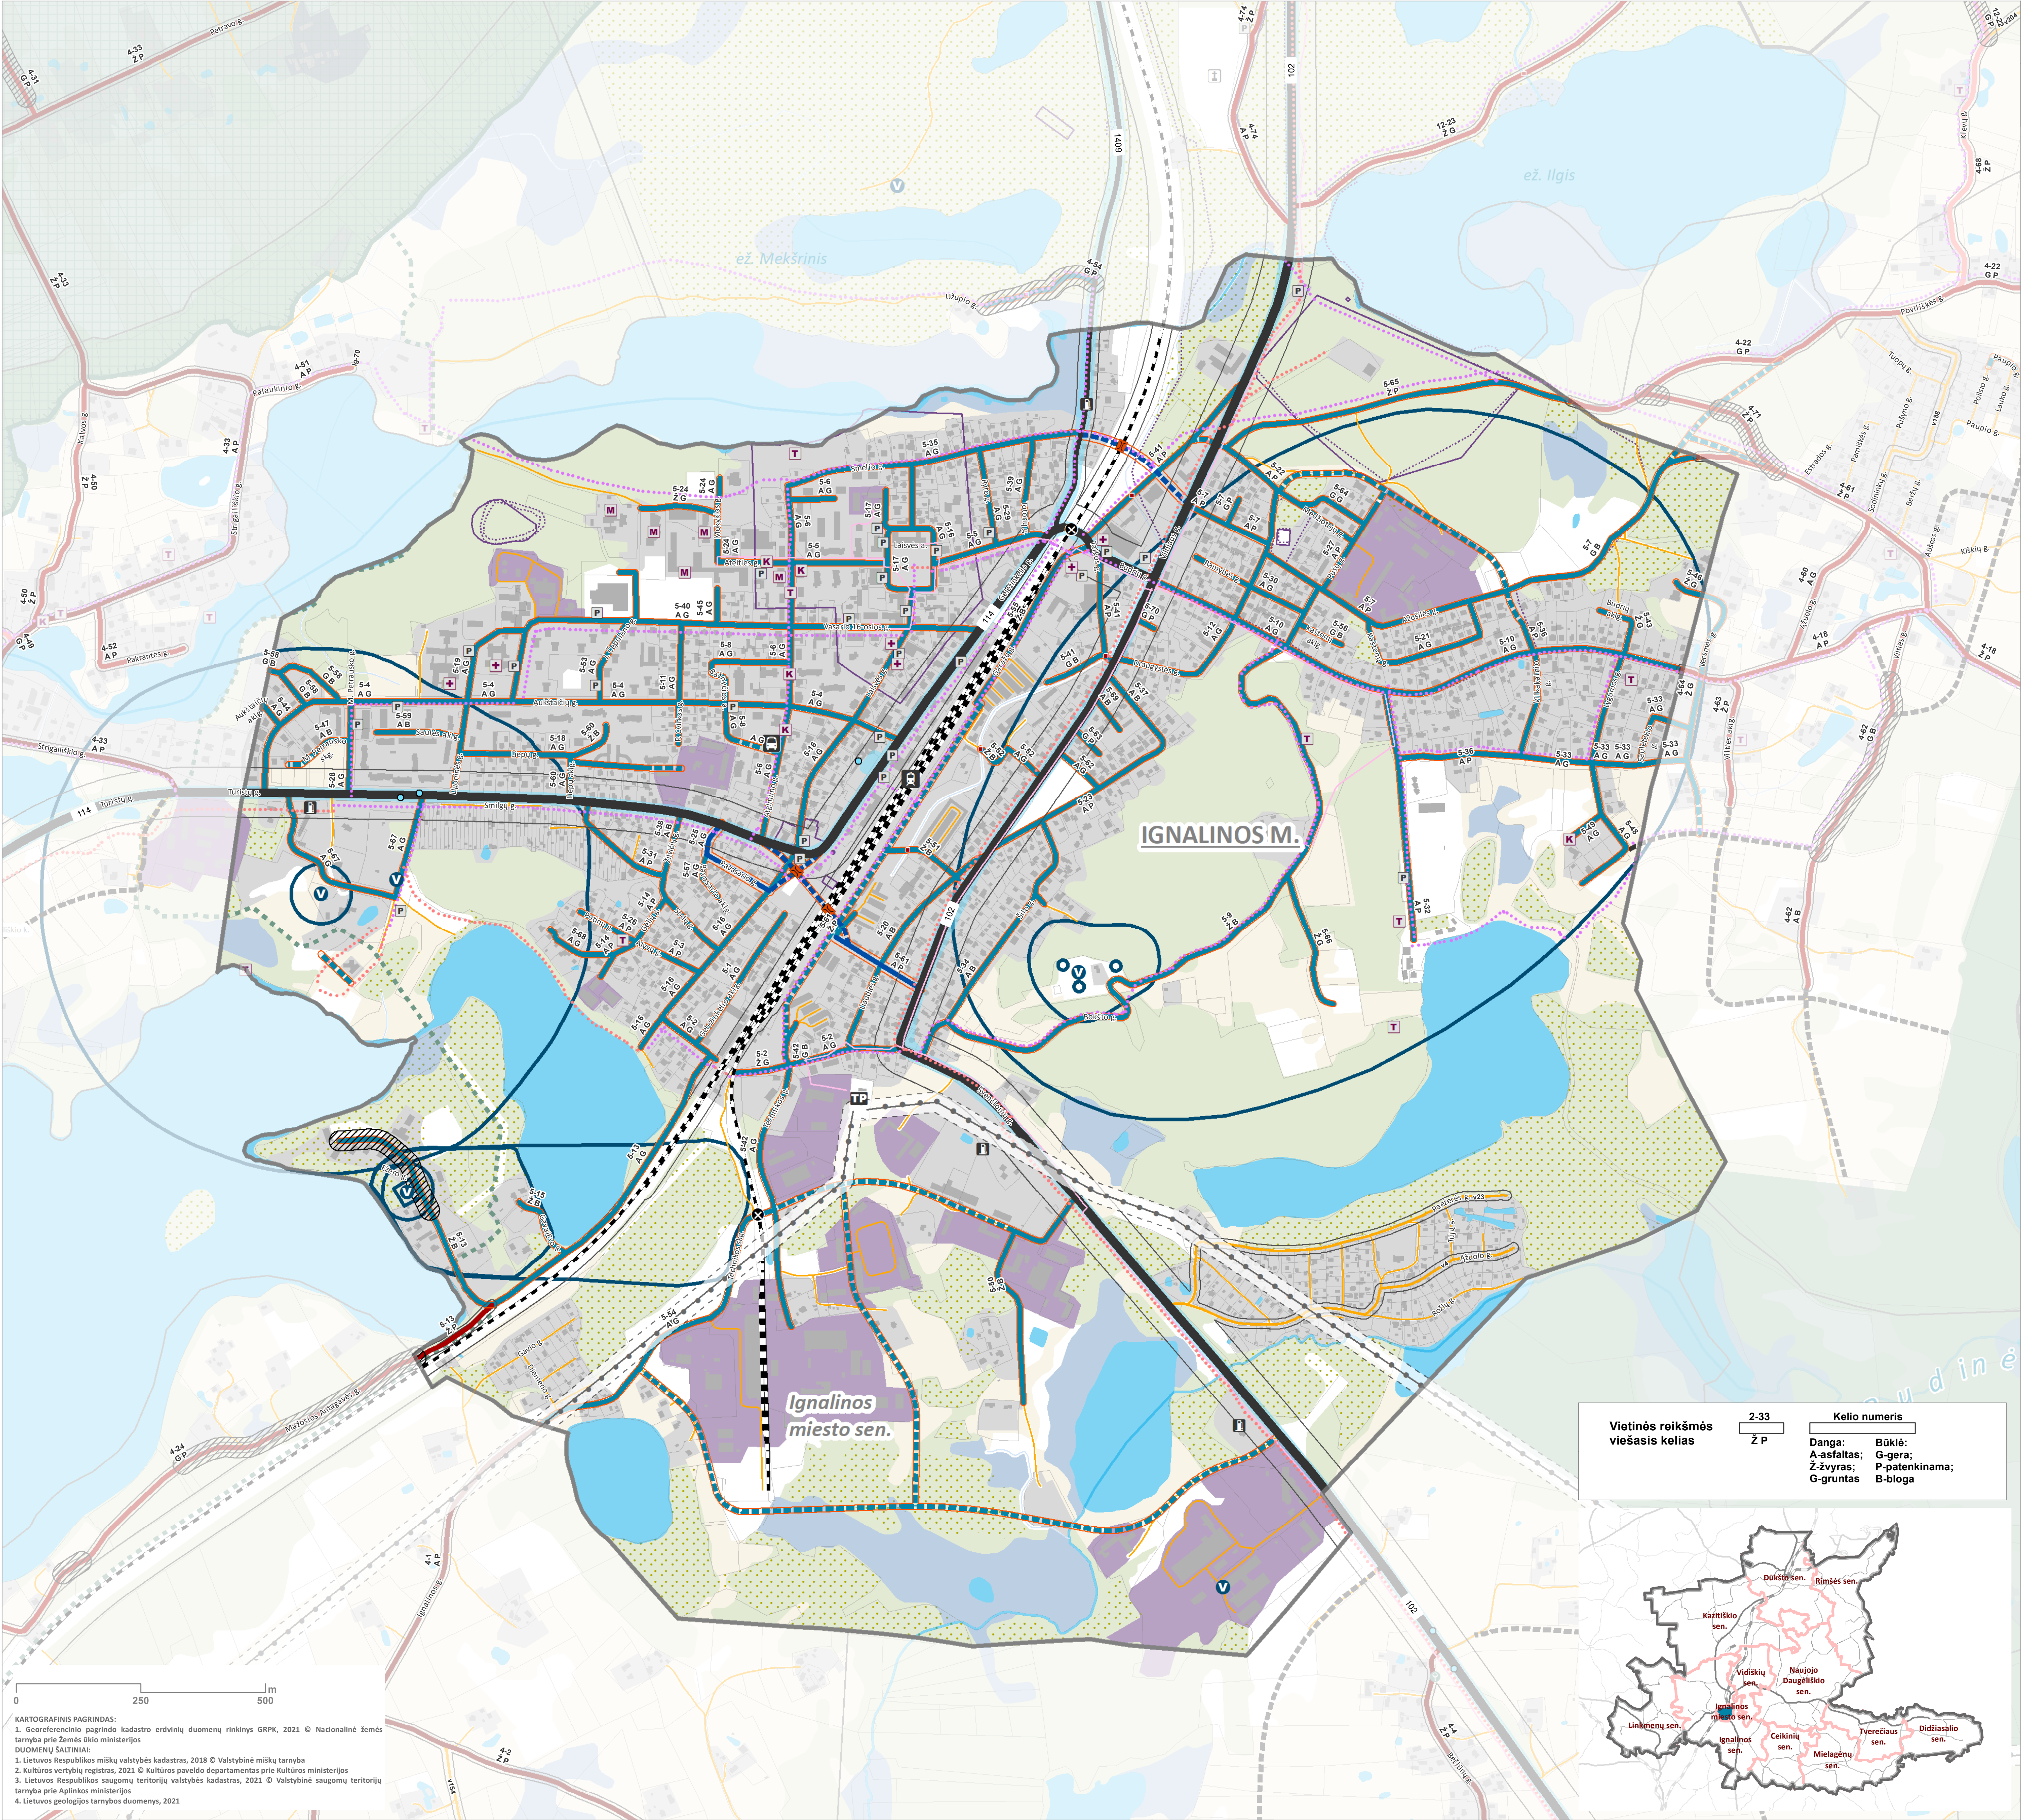

**IGNALINOS RAJONO SAVIVALDYBĖS  
TERITORIJOS VIETINĖS REIKŠMĖS  
KELIŲ TINKLO SPECIALUSIS  
PLANAS**  
SPRENDINIŲ KONKRETIZAVIMAS  
M 1:5 000

### SUTARTINIAI ŽYMĖJIMAI

**Administracinės ribos**

- Seniūnijų ribos
- Gyvenamųjų vietovių ribos
- Sklypų ribos

**Susisiekimo sistema**

- Valstybinės reikšmės krašto keliai
- Valstybinės reikšmės rajoniniai keliai
- Geležinkelis
- Geležinkelio stotis, stotelė ar paviljonas
- Autobusų stotis
- Anksčiau suplanuotos sankirtos (pagal Ignalinos miesto bendrojo plano koregavimą, T00082585)
- Esama geležinkelio pervaža
- Viešojo transporto (autobusų) tinklas
- Viešojo transporto (autobusų) stotelės
- Esamas dviračių takas/trasa
- Anksčiau suplanuotas dviračių takas/trasa
- Valstybinės ir vietinės reikšmės kelių bei geležinkelio apsaugos zonos
- Degalinės
- Automobilių stovėjimo aikštelės

**Vietinės reikšmės viešieji keliai ir jų numeris, danga bei būklė**

- Esamas I v kategorijos
- Esamas II v kategorijos
- Esama C kategorijos gatvė
- Anksčiau suplanuota C kategorijos gatvė
- Esama D kategorijos gatvė
- Anksčiau suplanuota D kategorijos gatvė
- Anksčiau suplanuotas vietinės reikšmės kelias
- Vietinės reikšmės viešųjų kelių atkarpos, patenkančios į sklypus
- Gatvių raudonosios linijos

**Vietinės reikšmės vidaus keliai**

- Pagrindinis vietinės reikšmės vidaus kelias ir jo numeris
- Kitas vietinės reikšmės vidaus kelias

**Inžinerinė infrastruktūra**

- Esama 110 kV elektros oro linija
- Elektros oro linijų apsaugos zona
- Esama 110 kV transformatorių pastotė
- Esama vandenvietė
- Vandenvietės apsaugos zonos
- Plačiajuosčio interneto (RAIN) kabelis
- Vietinės reikšmės kelių pralaidos

**Traukos objektai**

- Sveikatos apsaugos objektai (ligoninė, vaistinė, poliklinika)
- Švietimo objektai (mokyklos, darželiai)
- Kultūros objektai (bibliotekos, muziejai, kultūros centrai)
- Turizmo, rekreacijos objektai (poilsio infrastruktūra, lankytini objektai)
- Veikiantis kapinės

**Saugomos teritorijos**

- Nacionaliniai ir regioniniai parkai
- Draustiniai, rezervatai, biosferos poligonai, geomorfologiniai, hidrografiniai gamtos paveldo objektai
- Saugomų teritorijų buferinės apsaugos zona
- Natura 2000 paukščių apsaugai svarbios teritorijos
- Natura2000 buvinių apsaugai svarbios teritorijos
- Pavieniai botaniniai, geologiniai gamtos paveldo objektai

**Kultūros paveldas**

- Nekilnojamojo kultūros paveldo objektų teritorijos
- Nekilnojamojo kultūros paveldo objektai
- Nekilnojamojo kultūros paveldo objektų teritorijų apsaugos zonų ribos

**Žemėnauda**

- Mišakai
- Užstatytos ir urbanizuotos teritorijos
- Gamybinės teritorijos
- Žemės ūkio teritorijos (dirbama žemė, ganyklos, pievos)
- Ežerai, upės, tvenkiniai
- Pelkės
- Valstybiniai miškai
- Upė
- Griovys, kanalas
- Pastatai

**Vietinės reikšmės viešasis kelias**

2-33  
Z P

**Kelio numeris**

Danga: A-asfaltas; Z-žvyras; G-gruntas  
Būklė: G-gera; P-patenkinama; B-bloga

KARTOGRAFINIS PAGRINDAS:  
1. Georeferencinio pagrindo kadastro erdvinių duomenų rinkinys GRPK, 2021 © Nacionalinė žemės tarnyba prie Žemės ūkio ministerijos  
DUOMENŲ ŠALTINIAI:  
1. Lietuvos Respublikos miškų valstybės kadastras, 2018 © Valstybinė miškų tarnyba  
2. Kultūros vertybių registras, 2021 © Kultūros paveldo departamentas prie Kultūros ministerijos  
3. Lietuvos Respublikos saugomų teritorijų valstybės kadastras, 2021 © Valstybinė saugomų teritorijų tarnyba prie Aplinkos ministerijos  
4. Lietuvos geologijos tarnybos duomenys, 2021

|                 |           |   |   |             |
|-----------------|-----------|---|---|-------------|
| Atestato Nr.    |           | <b>UAB<br/>PLENTPROJEKTAS</b>   | <b>IGNALINOS RAJONO SAVIVALDYBĖS TERITORIJOS<br/>VIETINĖS REIKŠMĖS Kelių TINKLO<br/>SPECIALUSIS PLANAS</b> |             |
| TPV027<br>24492 | PV<br>POV | A. Petruškevičius<br>A. Sirtautas   | <b>SPRENDINIŲ KONKRETIZAVIMAS</b><br>Ignalinos miesto seniūnija<br>M 1:5 000                               | Laida<br>O  |
| A2207           | Arch.     | L. Norkienė   |   | Lapas<br>13 |
| Etapas          |           | Int. T. Želabovskis<br>Planavimo organizatorius:<br>Ignalinos rajono savivaldybės<br>administracijos direktorius<br>Laisvės a. 20, Ignalina | 0492-SPL                                                                                                   |             |
| III             |           |   |   |             |



